

מחדר הצפון
מרחב תכנון מקומי -מ.א. הגלבוט

תכנית בסמכות ועדה מקומית עפ"י סעיף 62א. (א)4

תוכנית מפורטת מס' ג/גל/מק/20 המהווה שינוי לתוכנית מפורטת מס' ג/6462 המאושרת

תחום שיפוט מוניציפלי: מועצה איזורית גלבוע

המקום -; כפר מוקבלה

גוש 20012 חלקה 46 מגרש 28

שטח התכנית -; 0.313 'ד

היוזם: דיאדאט עבדאללה ת.ו. 035487636 כפר מוקיבלה טל: 06-6400248

בעל הקרקע - : מנהל מקרקעי ישראל - וצרת עילית

עורך הבקשה - : חסן מוחמד - אדריכל ת.ד. 384 נצרת זל. 04-614252
פז. 050-5325772

תאריך: 28-03-04

10-06-04 - עדכון

עדכון: 02-02-07

חתימות

יזום התכנית

✓

100

I_{max} Δ

עורך התכנית

מוחמד חסן
אדריכל
38379 / מ.ד.

בעלי הקרקע


מודד מוסמך

7 ביאח ע. קאדור ספרי
מס' 649
מהנדס אזרחי ומודד מוסמך


תאריך מדידה

עדכון מדידה מיום	ס"ל שטח
1.6.03 תאריך	טמפרטורה
חתימה ר.ס.	החלטות ועצות

201 פרסע
26.10.2005
י"ד חשוון
תשס"ה

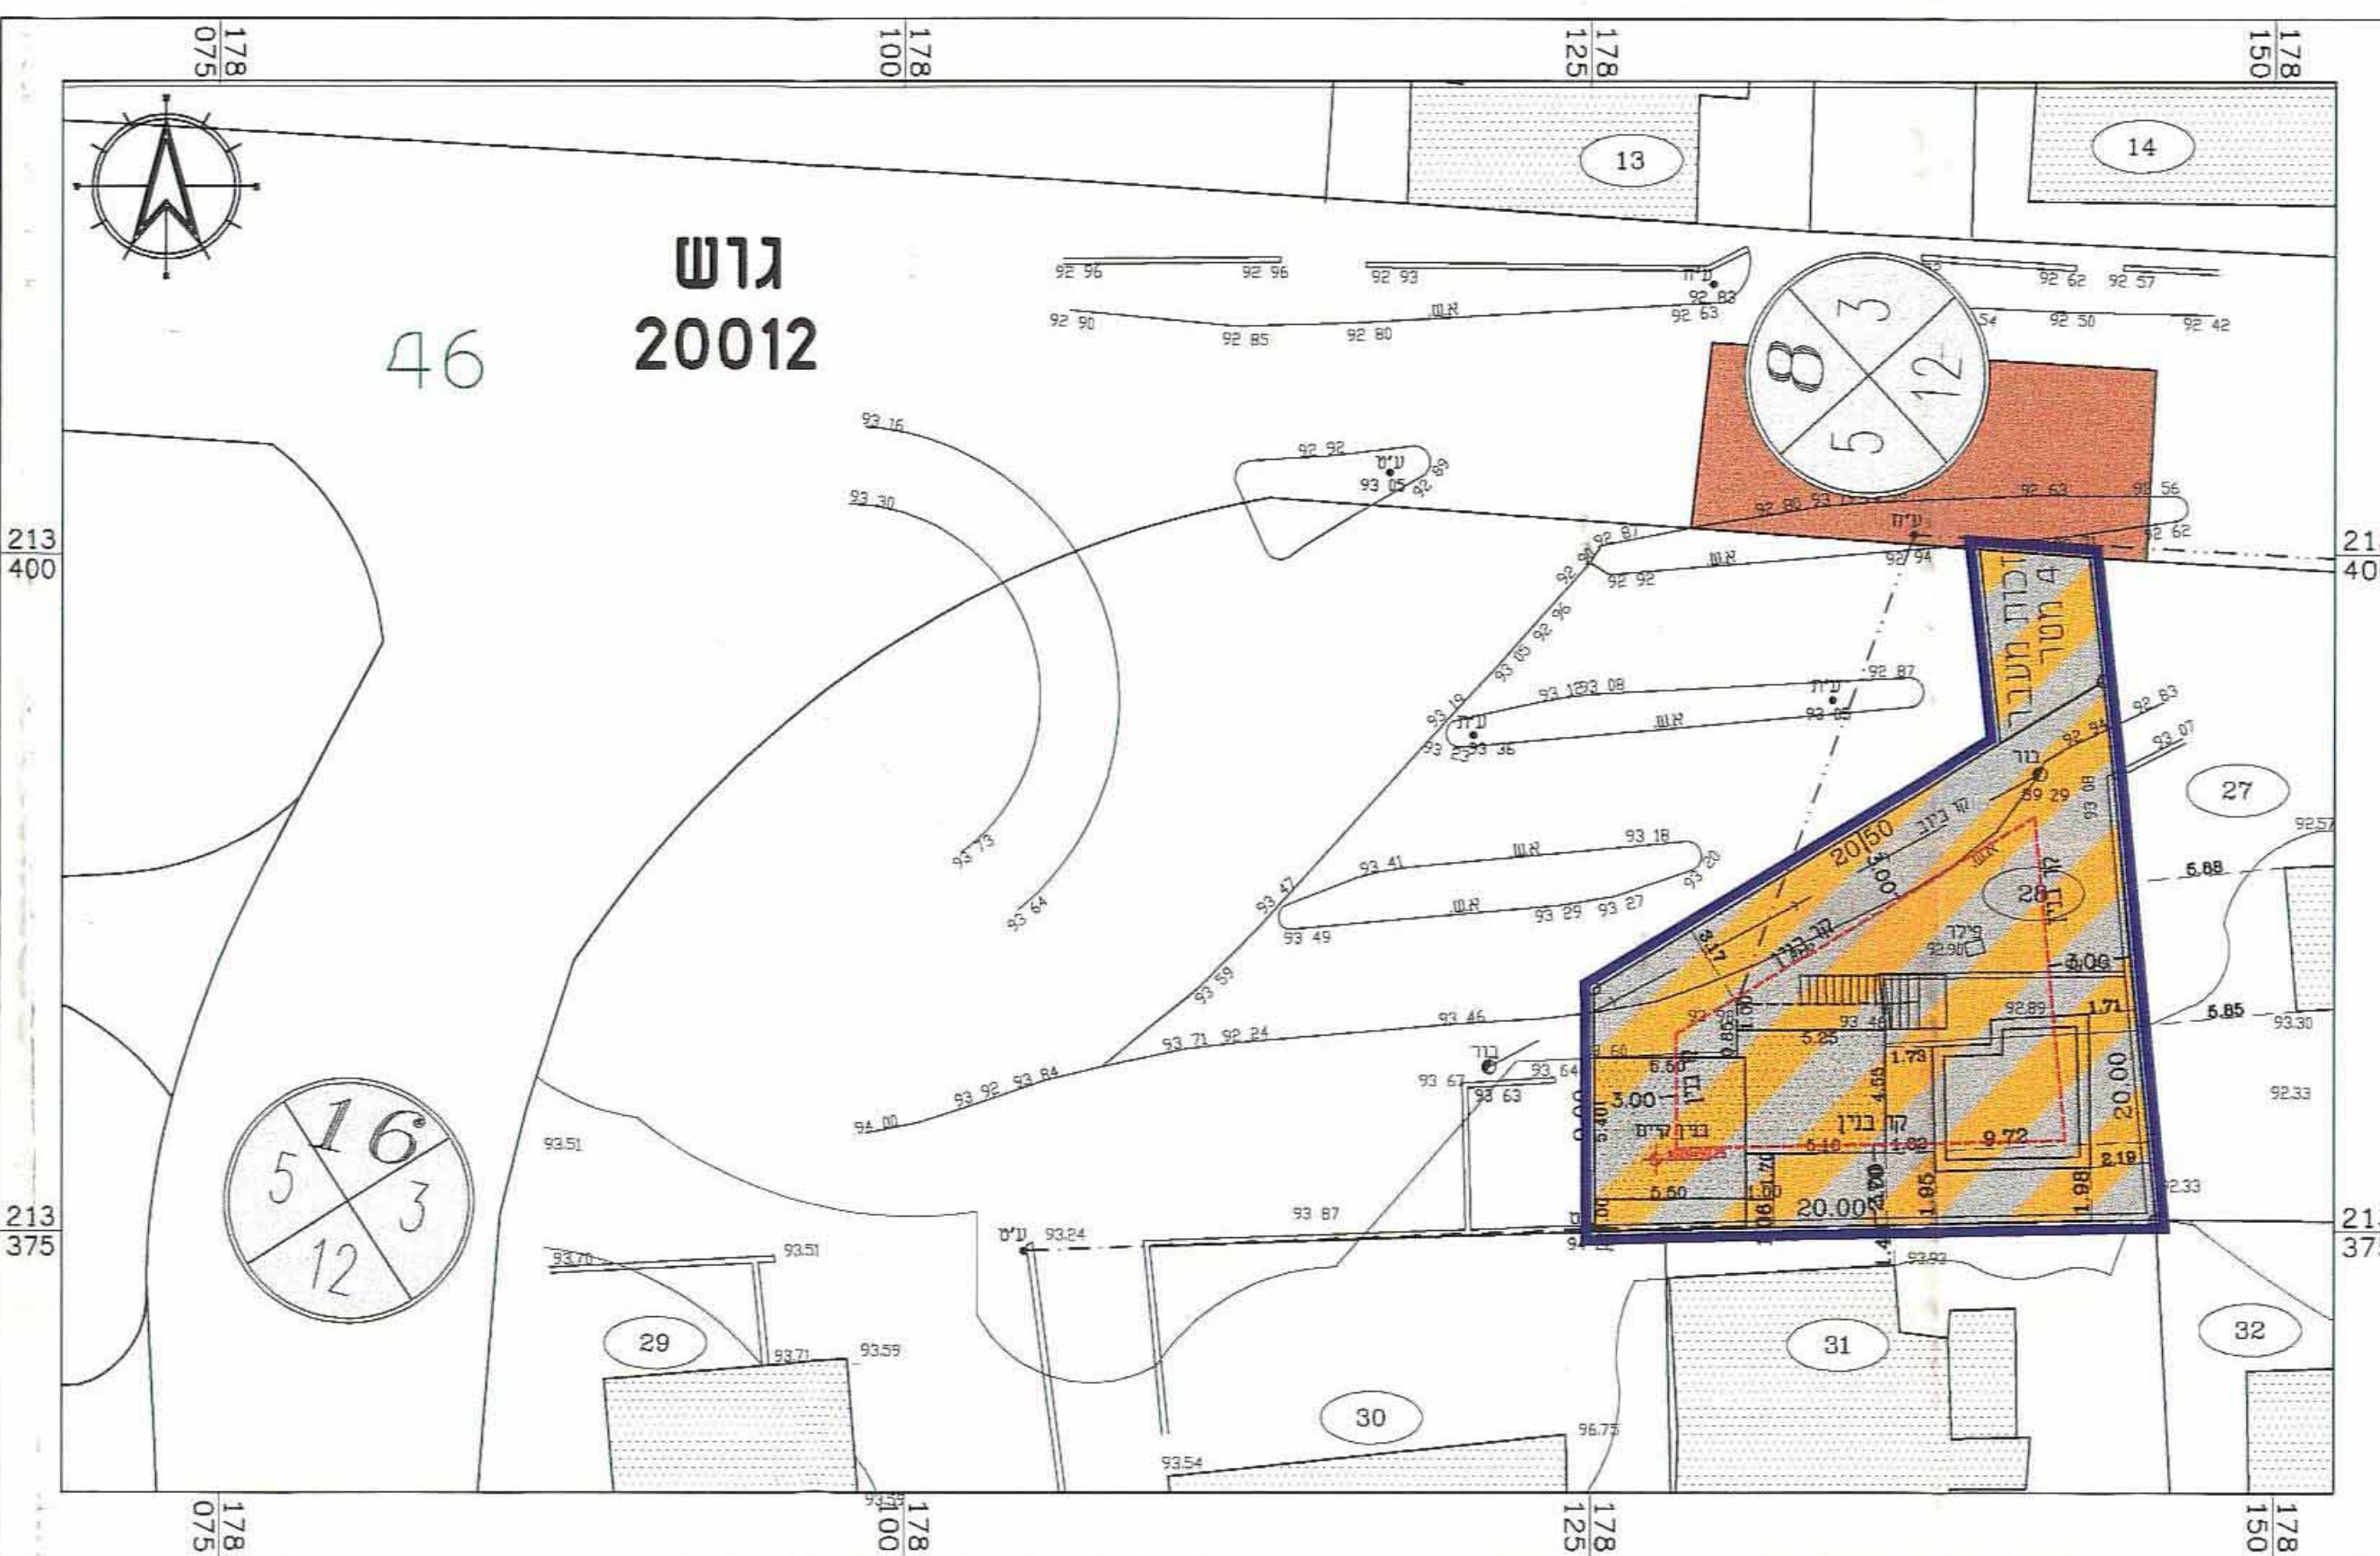



מצב קיים קנ"מ 1:250

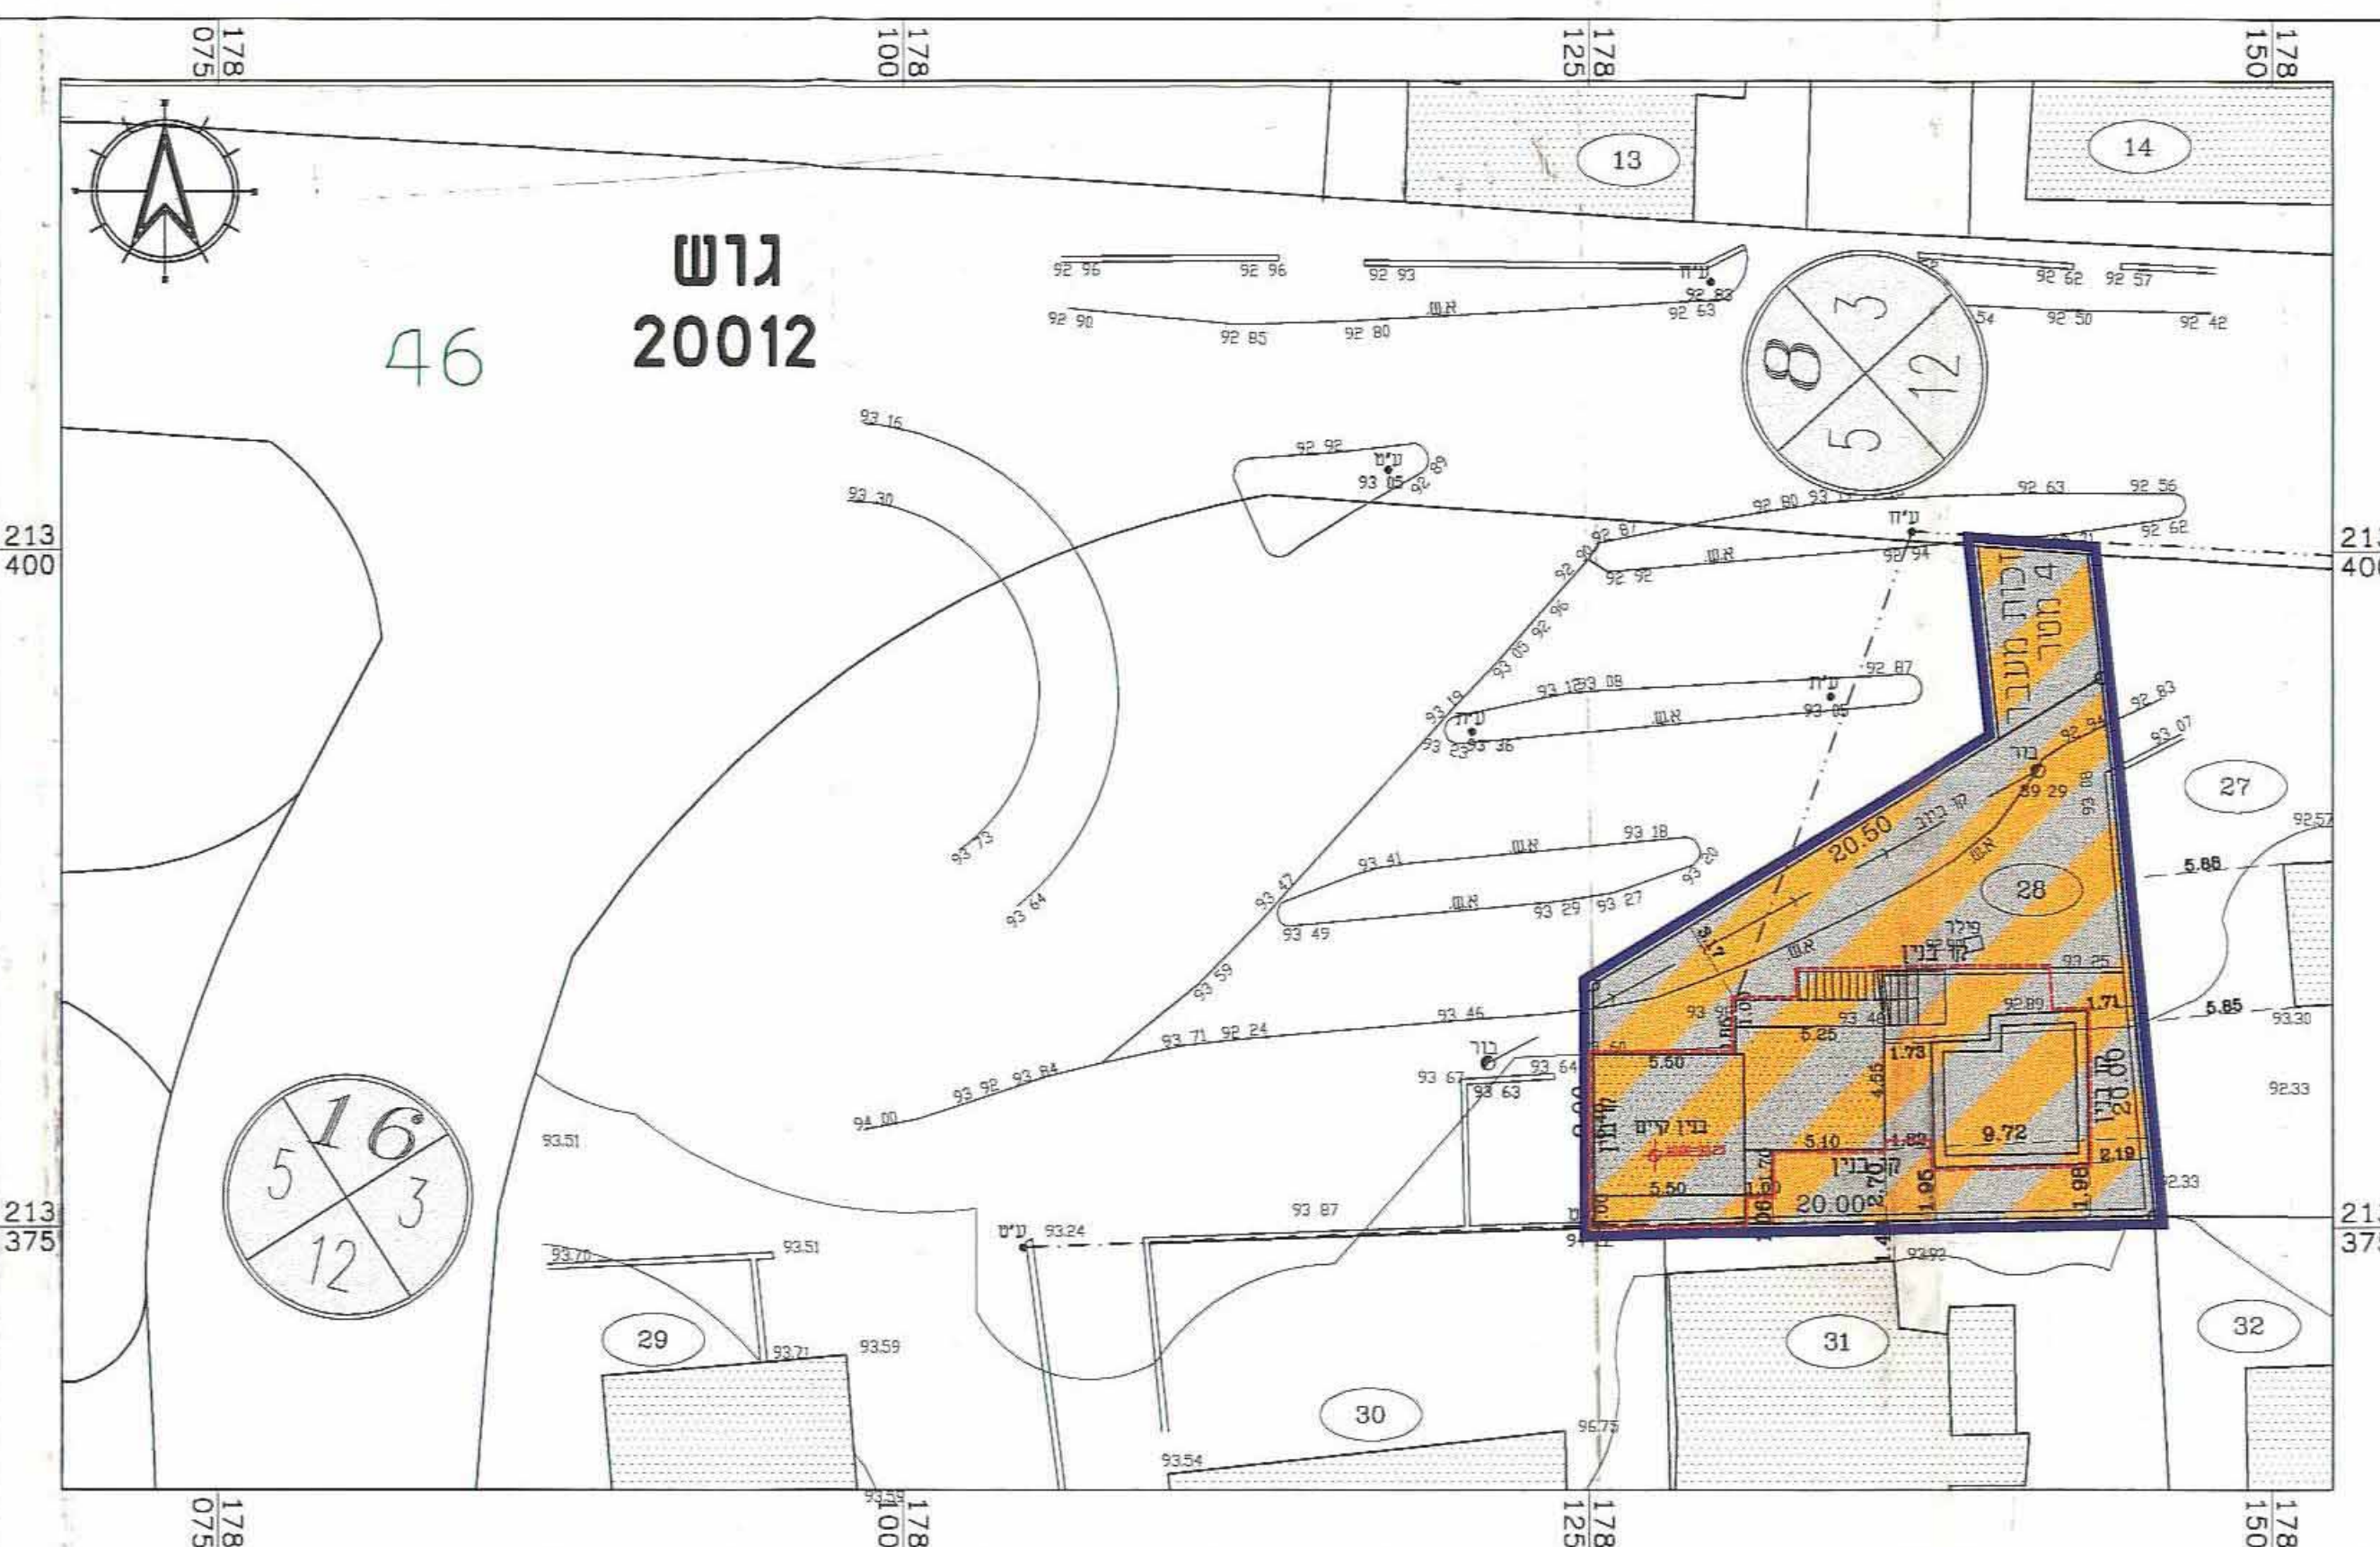

מצב מוצע קנ"ח 1:250

תכנית המגרש קנ"מ 1:100

מקרא וטבלת שמאים ושימושים						
מצב מוצע			מצב קיים			
אחוזים	שטח בד'		אחוזים	שטח בד'		עוד השטח בול. תכנית
100.0%	0.313		100.0%	0.313		מרכז אזורי
100.0%	0.313		100.0%	0.313		סה"כ

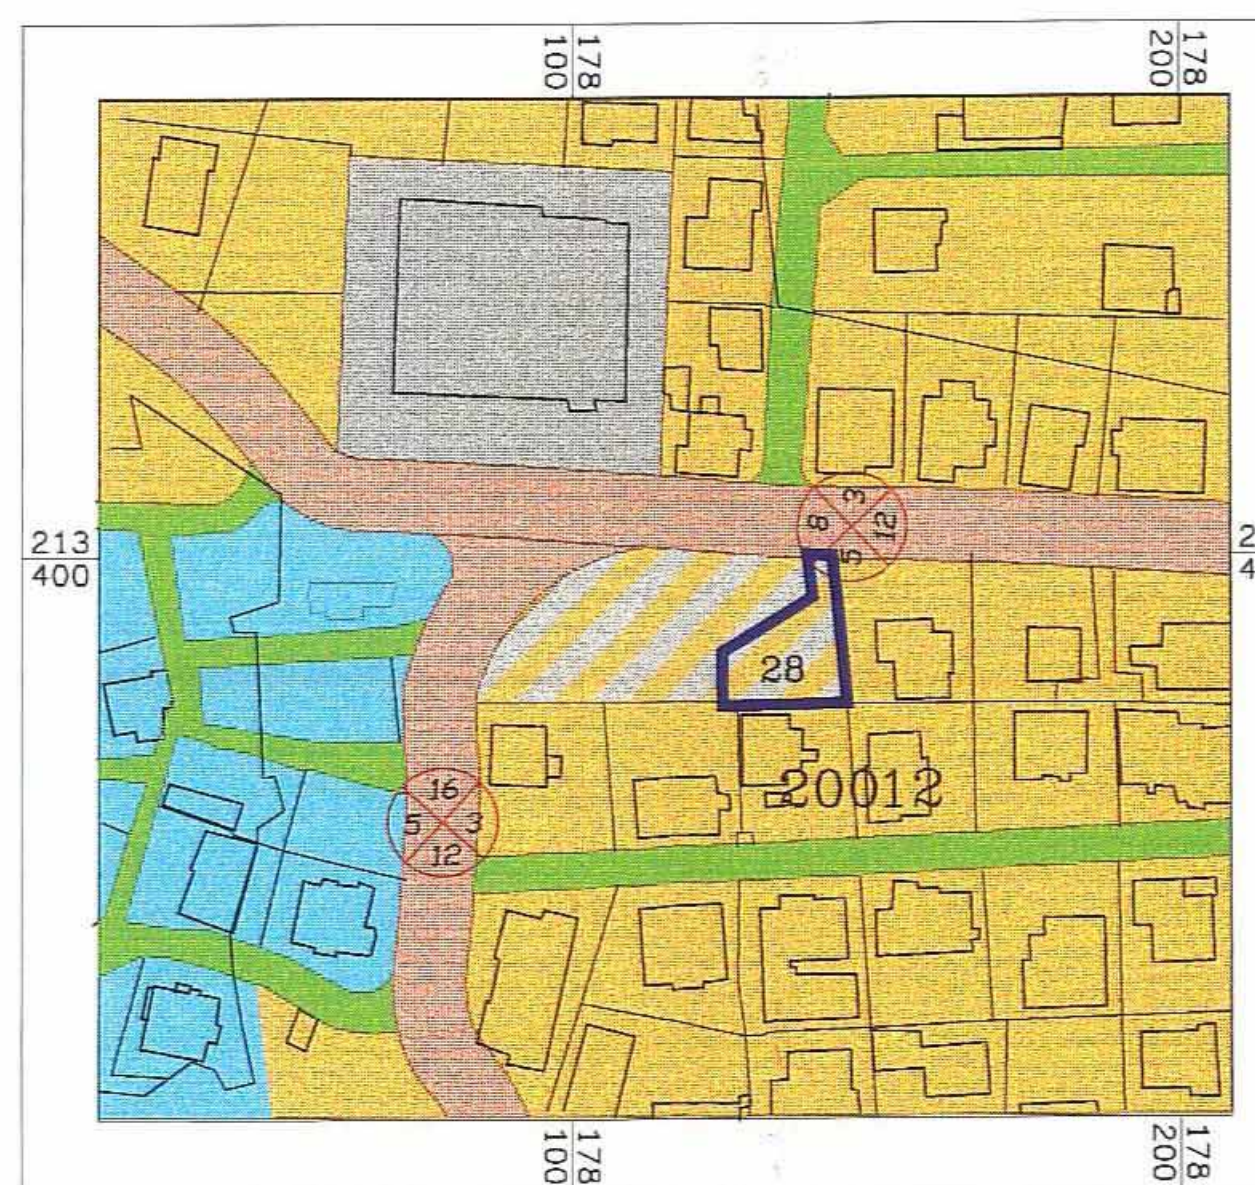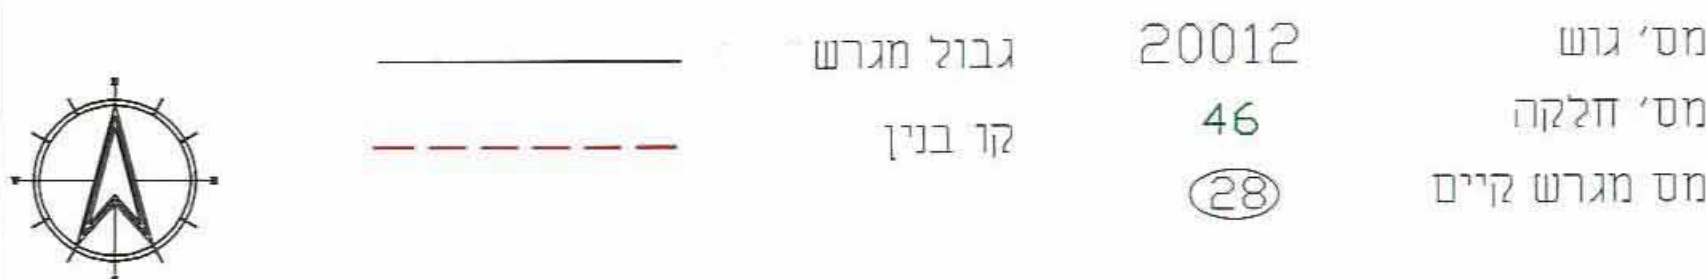

תרשים סביבה קנ"מ 1:1250

