

תכנית שיכון ציבורי

איכסל

הוכן על פי חוק רישום שיכונים ציבורים (הוראת נעשה) תשכ"ד 1964

תכנית מס' 1/478/4(2)

מחוז : הצפון

נפה : יזרעאל

שטח התכנית : 0.639 ד'

קנה מידה : 1:250

גושם וחלקות : גוש : 16852 חלקה 9 בשלמות

לוח שטחים ואזורים			
שם האזור	מס' המגרש	שטח ב-ד'	שטח ב-%
מגורים	1-2	0.639	100.0%
סה"כ		0.639	100.0%

מקרא


גבול התכנית

אזור מגורים

מספר מגרש

①

תרשים סביבה קנ"מ 1:1000

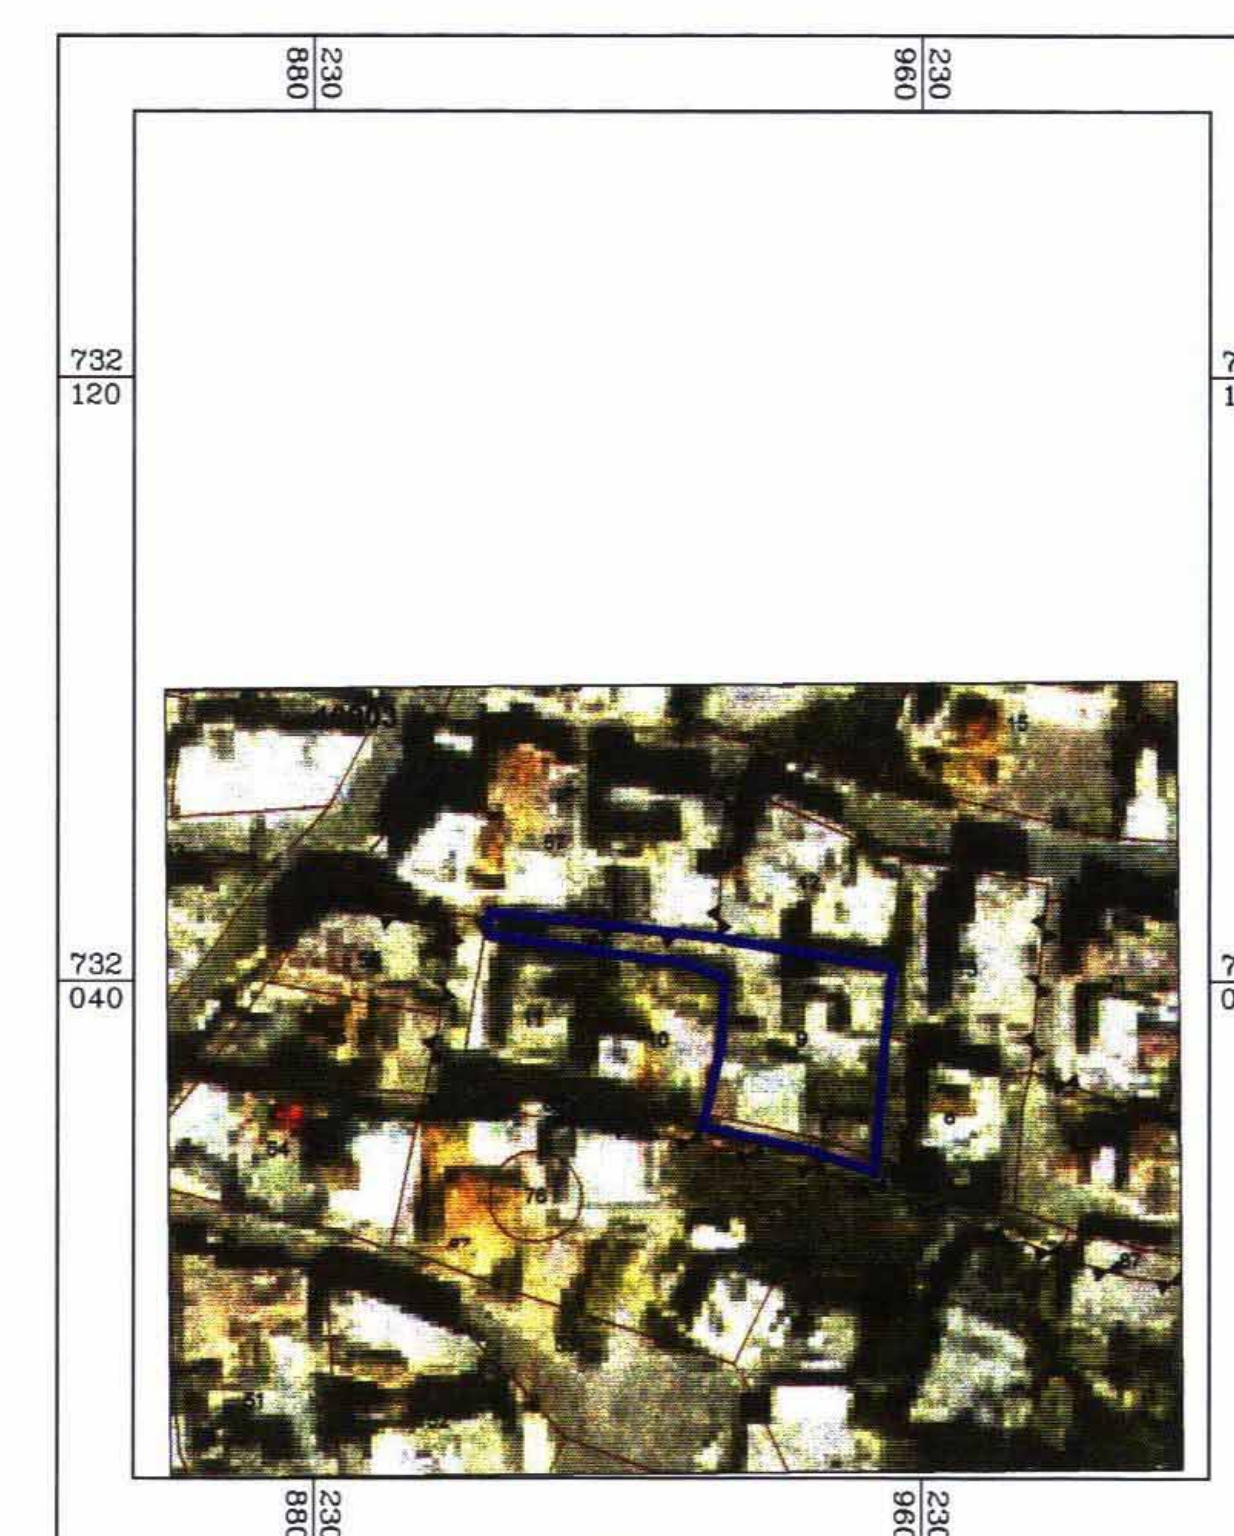

חוק רישום שיכונים ציבוריים
הוראת הנעשה-תשכ"ד-1964
ועדת תאום
אושר בהתאם לחוק הנ"ל
תאריך: 24.12.07

תכנית שיכון ציבורי
העניין: תחיתם נציג שר הבינוי והשיכון
מקור: תחיתם נציג שר הפנים
תחיתם נציג שר המשפטים
תחיתם נציג מנהל מקרקעי ישראל
תחיתם נציג הרשות המקומית
תחיתם נציג יור לאכות הסביבה
תחיתם נציג המרכז למפוי ישראל

תחיתם בשם בעל הקרקע
מנהל מקרקעי ישראל

תחיתם היוזם
המרכז לרישום עירוני
מנהל מקרקעי ישראל
אילת אלקרט, נאורפיה
מרכז רישום
מנהל מקרקעי ישראל
רח' שפע סל 12 ת"א 67013
טל: 03-5626643, 03-5626544
פקס: 03-5626754

תחיתם המגיש
משרד הבינוי והשיכון

הוכן ע"י:

מר מנת ארגון וניהול פרויקטים בע"מ

תל אביב 67215, רח' המלאכה 3, טלפון 03-5688888, פקס: 03-5628924

מהנדס נתי קרפמאן

תחיתם

תאריך: 06-01-2008

מודד מוסמך, רישון מס 952