

מחדר הצפון

תכנית מס ג'15431 לשינוי בתוואי ורוחב דרכים
המהווה שינוי לתכניות מס ג'10554 וג'10676 וג'11726

תחום שיפוט מוניציפלי: - מ.מ. טורעאן

המקום

-: כפר טורעאן

גוש 16623 חלקי חלקות 42,68,67,66,65,64
89,13,5,4,2,1

שטח התכנית

'T 5.760 -:

היוזם

- מ. מ. טורעאן, כפר טורען ת.ד. 49 מיקוד 16950
טל: 04-6414000

בעל הקרקע

:- מ.מ. טורעאן, כפר
רשות הפיתוח
פרטיים

עורך הבקשה

:- חסן מוחמד - אדריכל ת.ד: 384 נצרת טלפקס: 04-6412252
e-mail: hasan_m@bezeqint.net 79 050-5325772

תאריך: 18-08-2003

תאריך: 28-06-2004

עדכון: 18-07-2006

חתימות -:

יוזם התכנית

בעלי הקרקע

2/31 3/15
05/17 03/17
15/2/08

זי אדן חזק
מהנדס ב.מ. מוסקא





16.9.

דרכי התכנית

מודד מוסמך

עדכון מדידה מיום
תאריך 1.12.08
חתימה ר.ס.
רנאה ע. קאדר ספר
מס' רישון 649
מנהל אגף חינוך ופנאי

תאריך מדידה

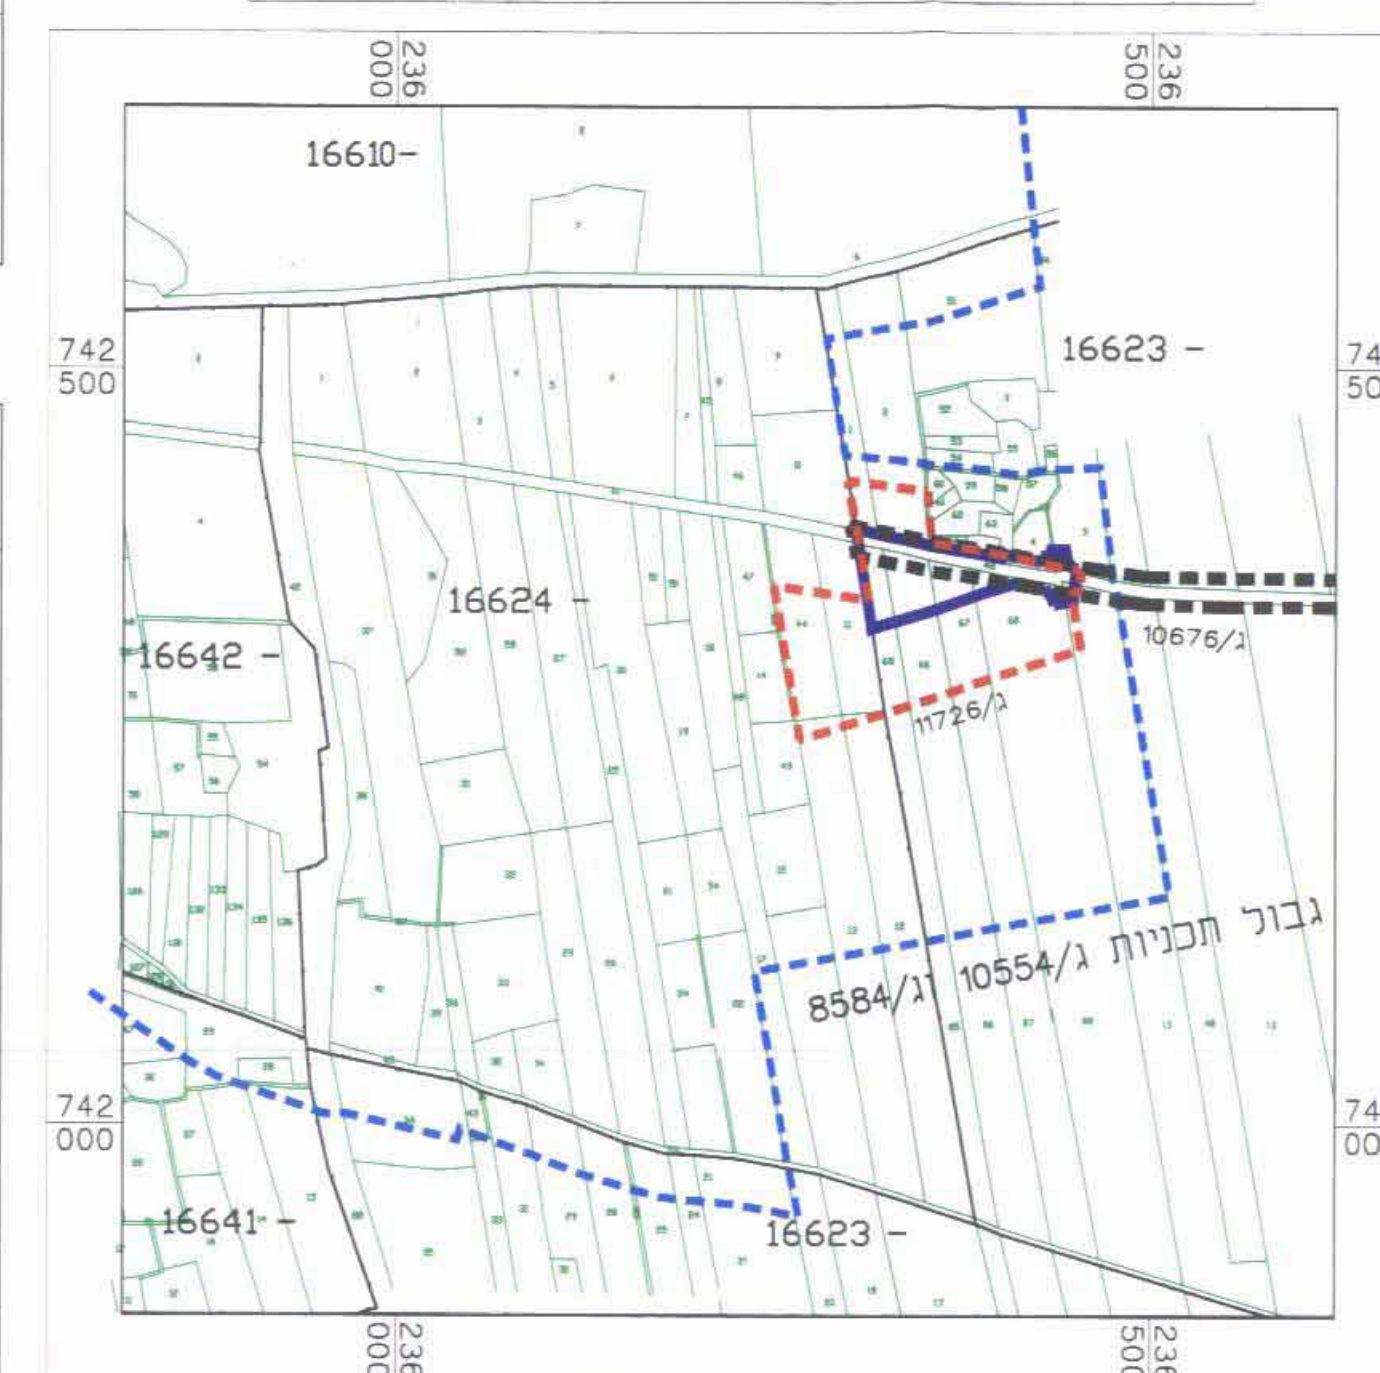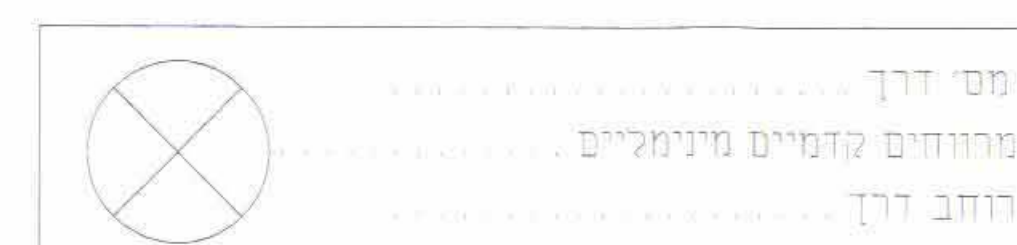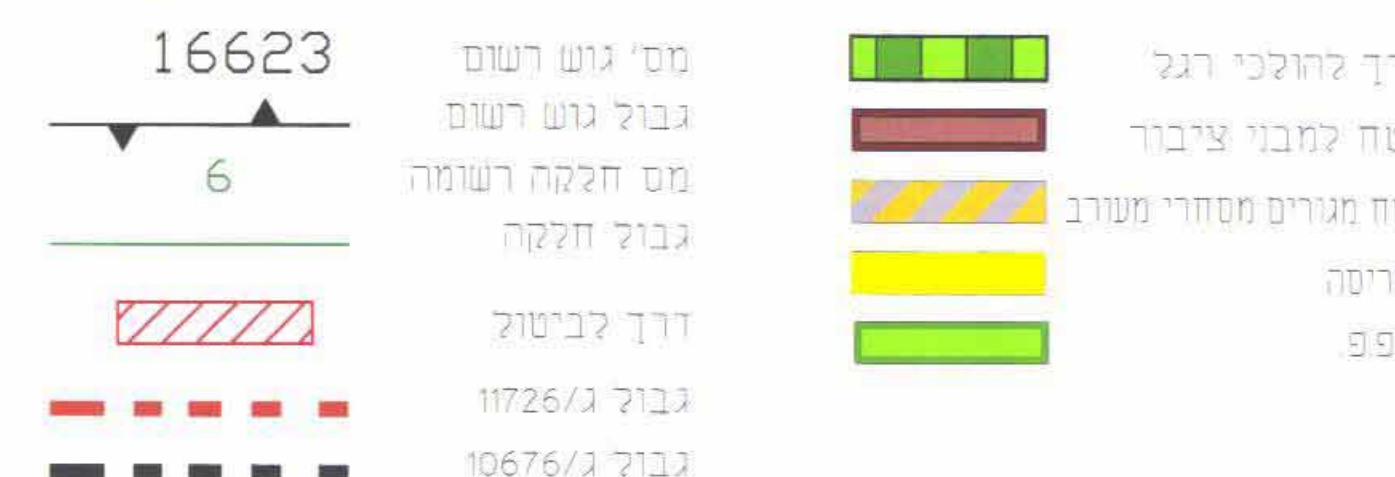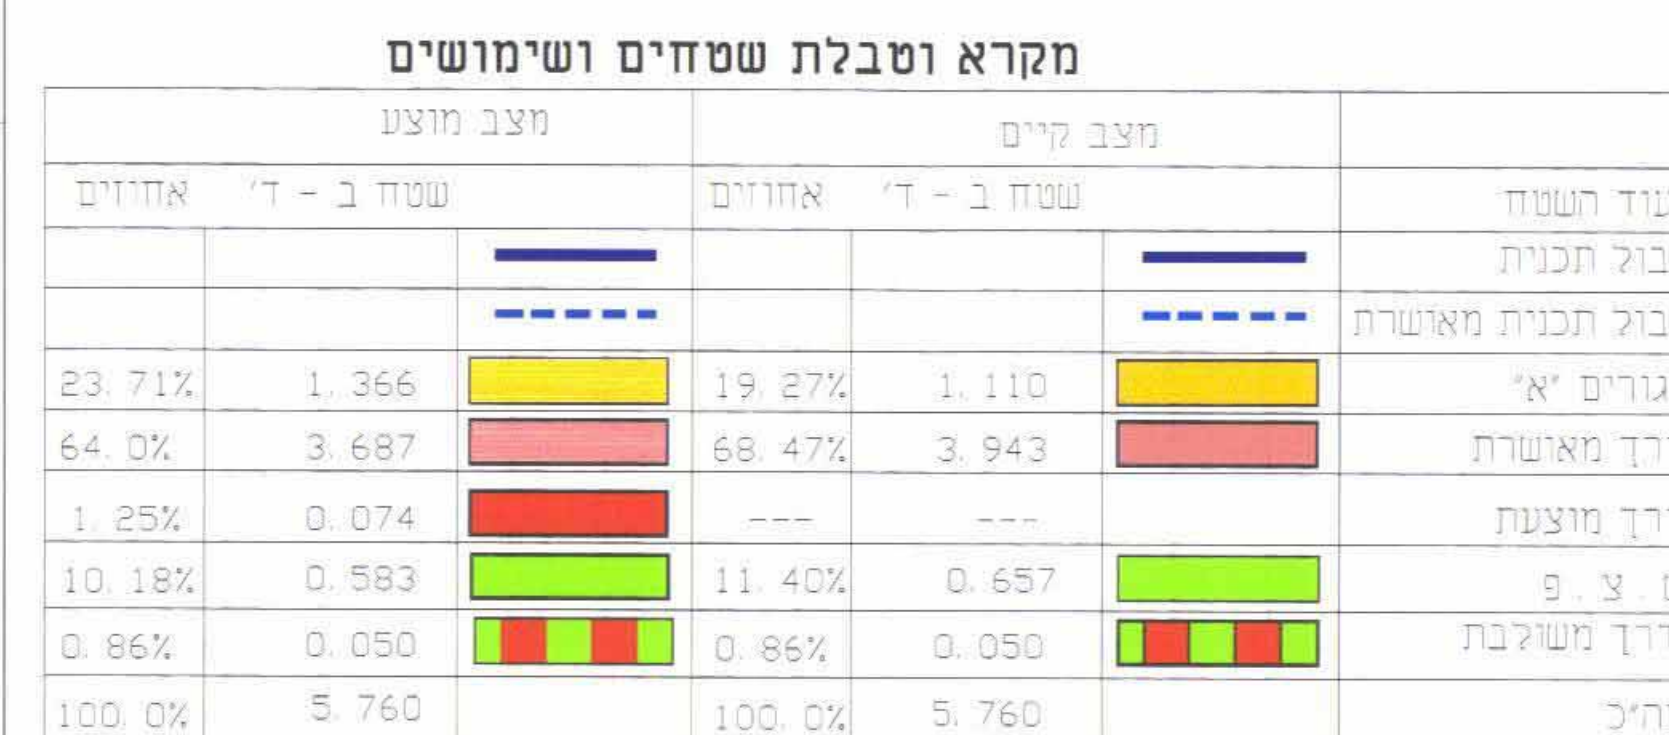

תרשים סביבה קנ"מ 1:5000



תשריט מצב קיים קנ"מ 1:500



תשריט מצב מוצע קנ"מ 1:500