


מצב מאושר קנ"מ 1:1250

מקרא מצב מאושר:

	גבול התכנית
	גבול תכנית מאושרת
	גבול תא שטח
	שטח חקלאי
	שטח תעשירי
	דרך מאושרת
	מס' מגרש
	מס דרך
	קו בנין
	רוחב דרך

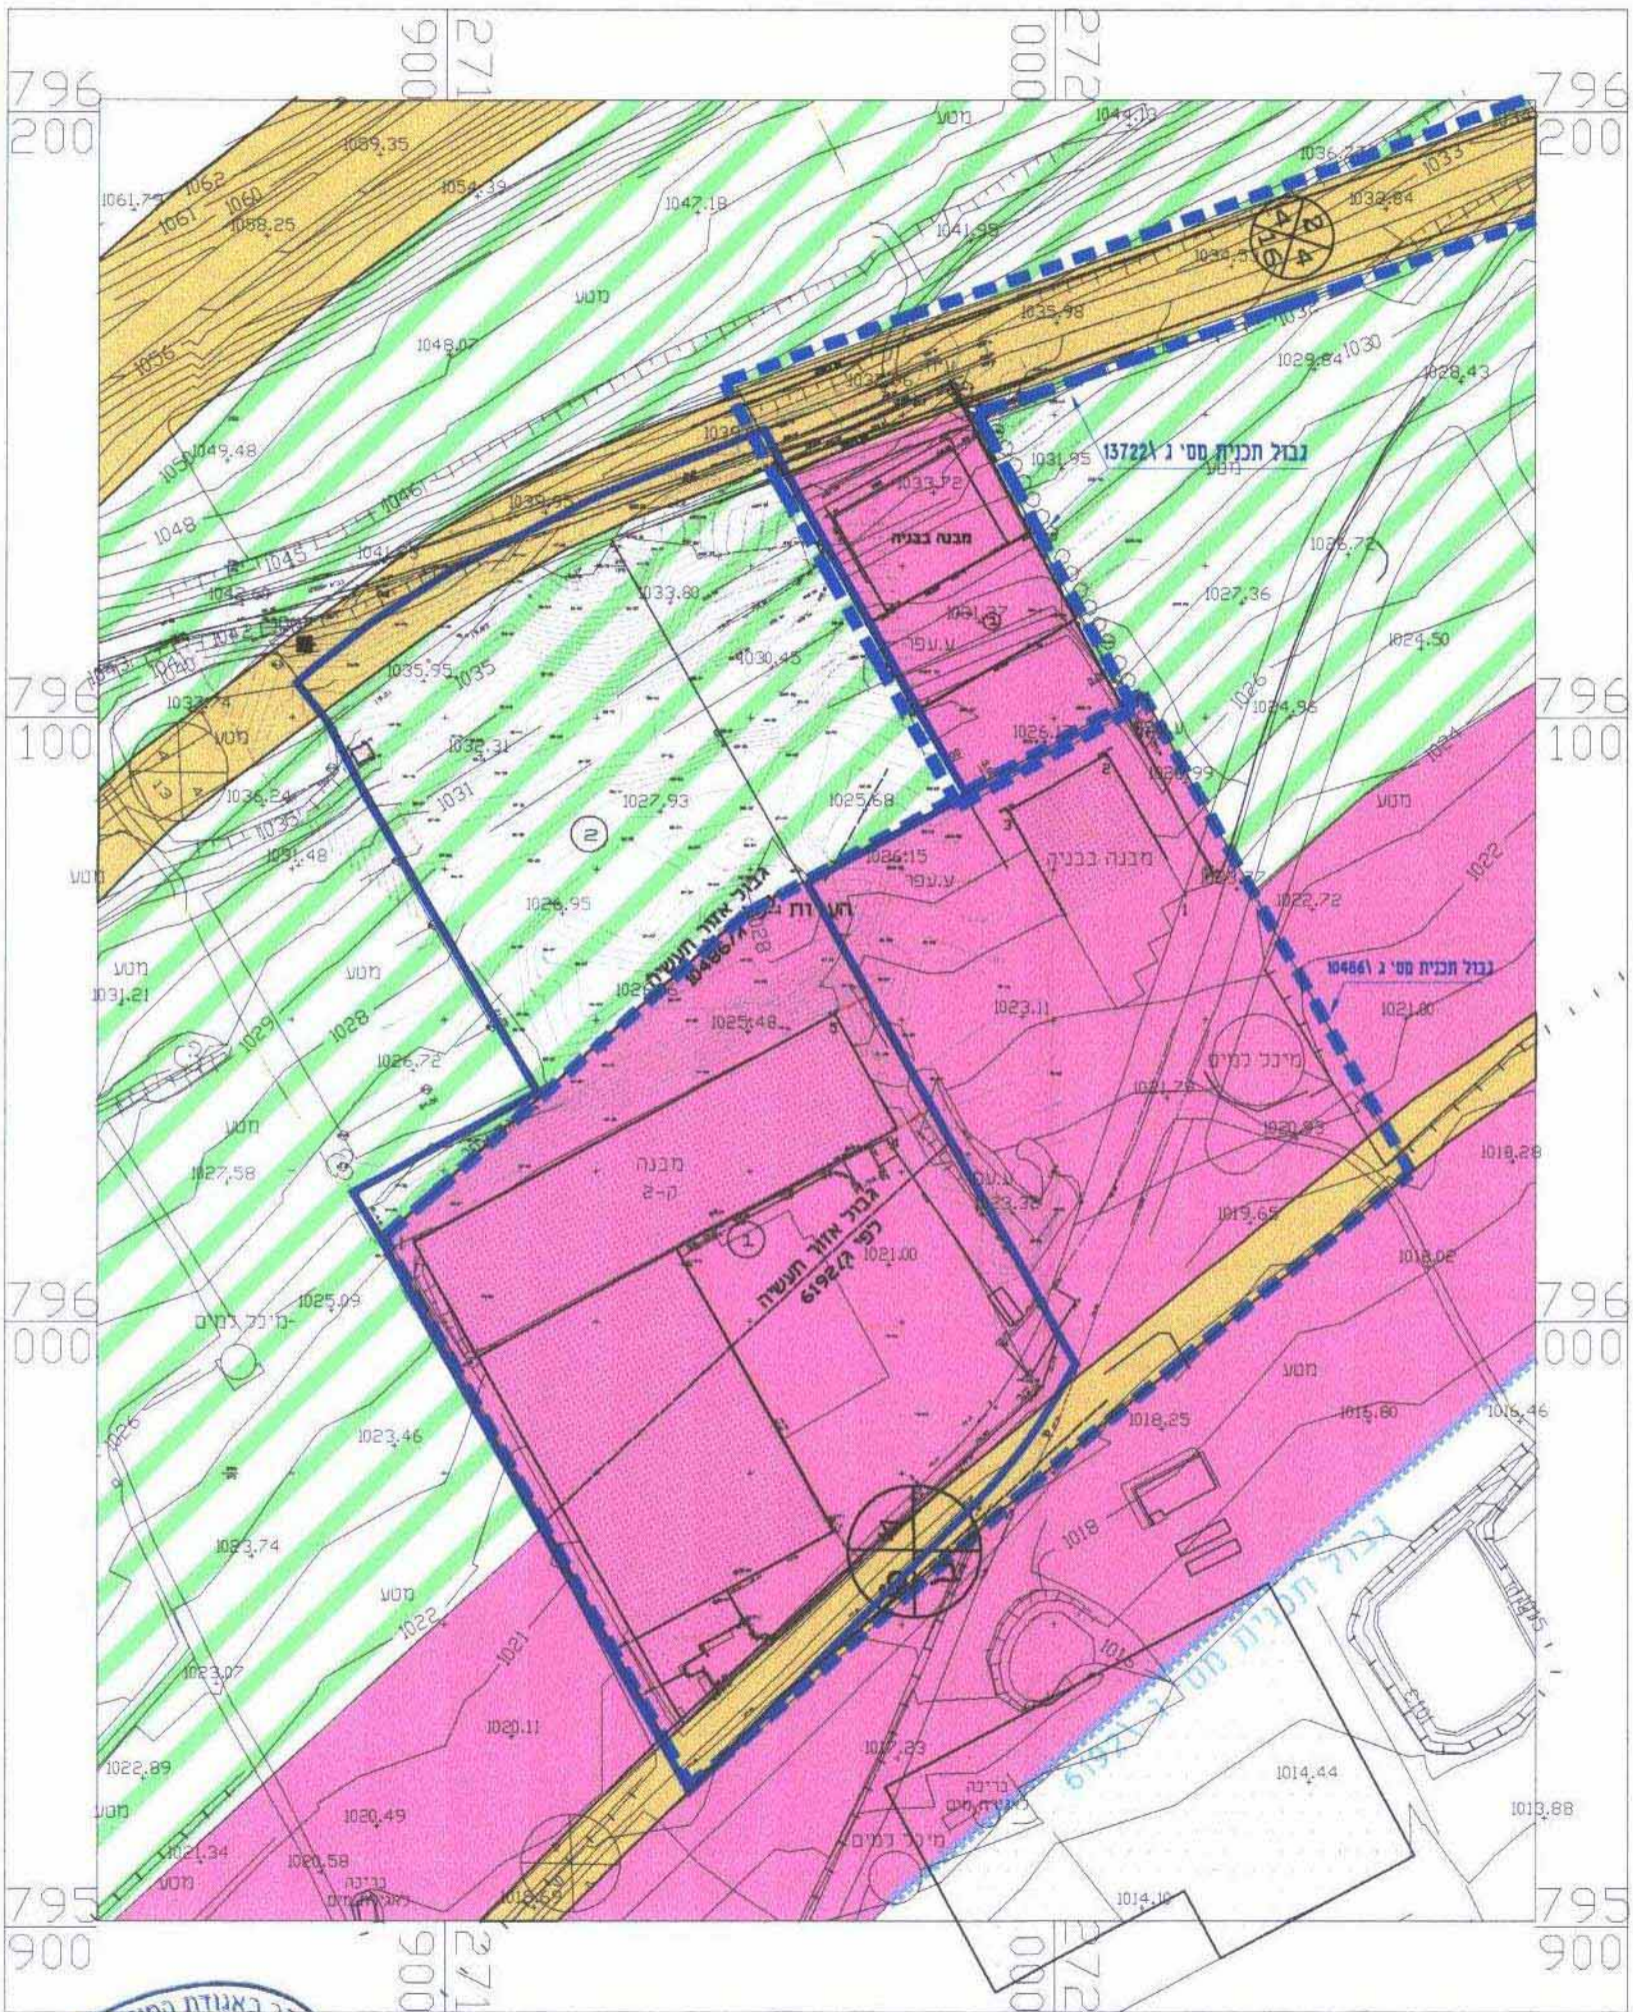

נאליע-ניחול ומדע מקצועי ונכסיהם בנייה
 אימות אג"מ
 אושרה לתוכנית מס' 13722
 שם: _____
 חתימת: _____

חבר באגודת המודדים המוסמכים בישראל
 אהרן אהרן
 11.3.08
 כל הזכויות שמורות

