



# מצב מוצע קנ"מ 1:1250

## מקרא מצב מוצע:

	גבול התכנית
	גבול תכנית מאושרת
	גבול תא שטח
	קו בנין מוצע
	שטח תעשייה
	דרך מאושרת
	דרך מוצעת
	מס' מגרש
	תא שטח ומספור
	מס דרך
	קו בנין רוחב דרך

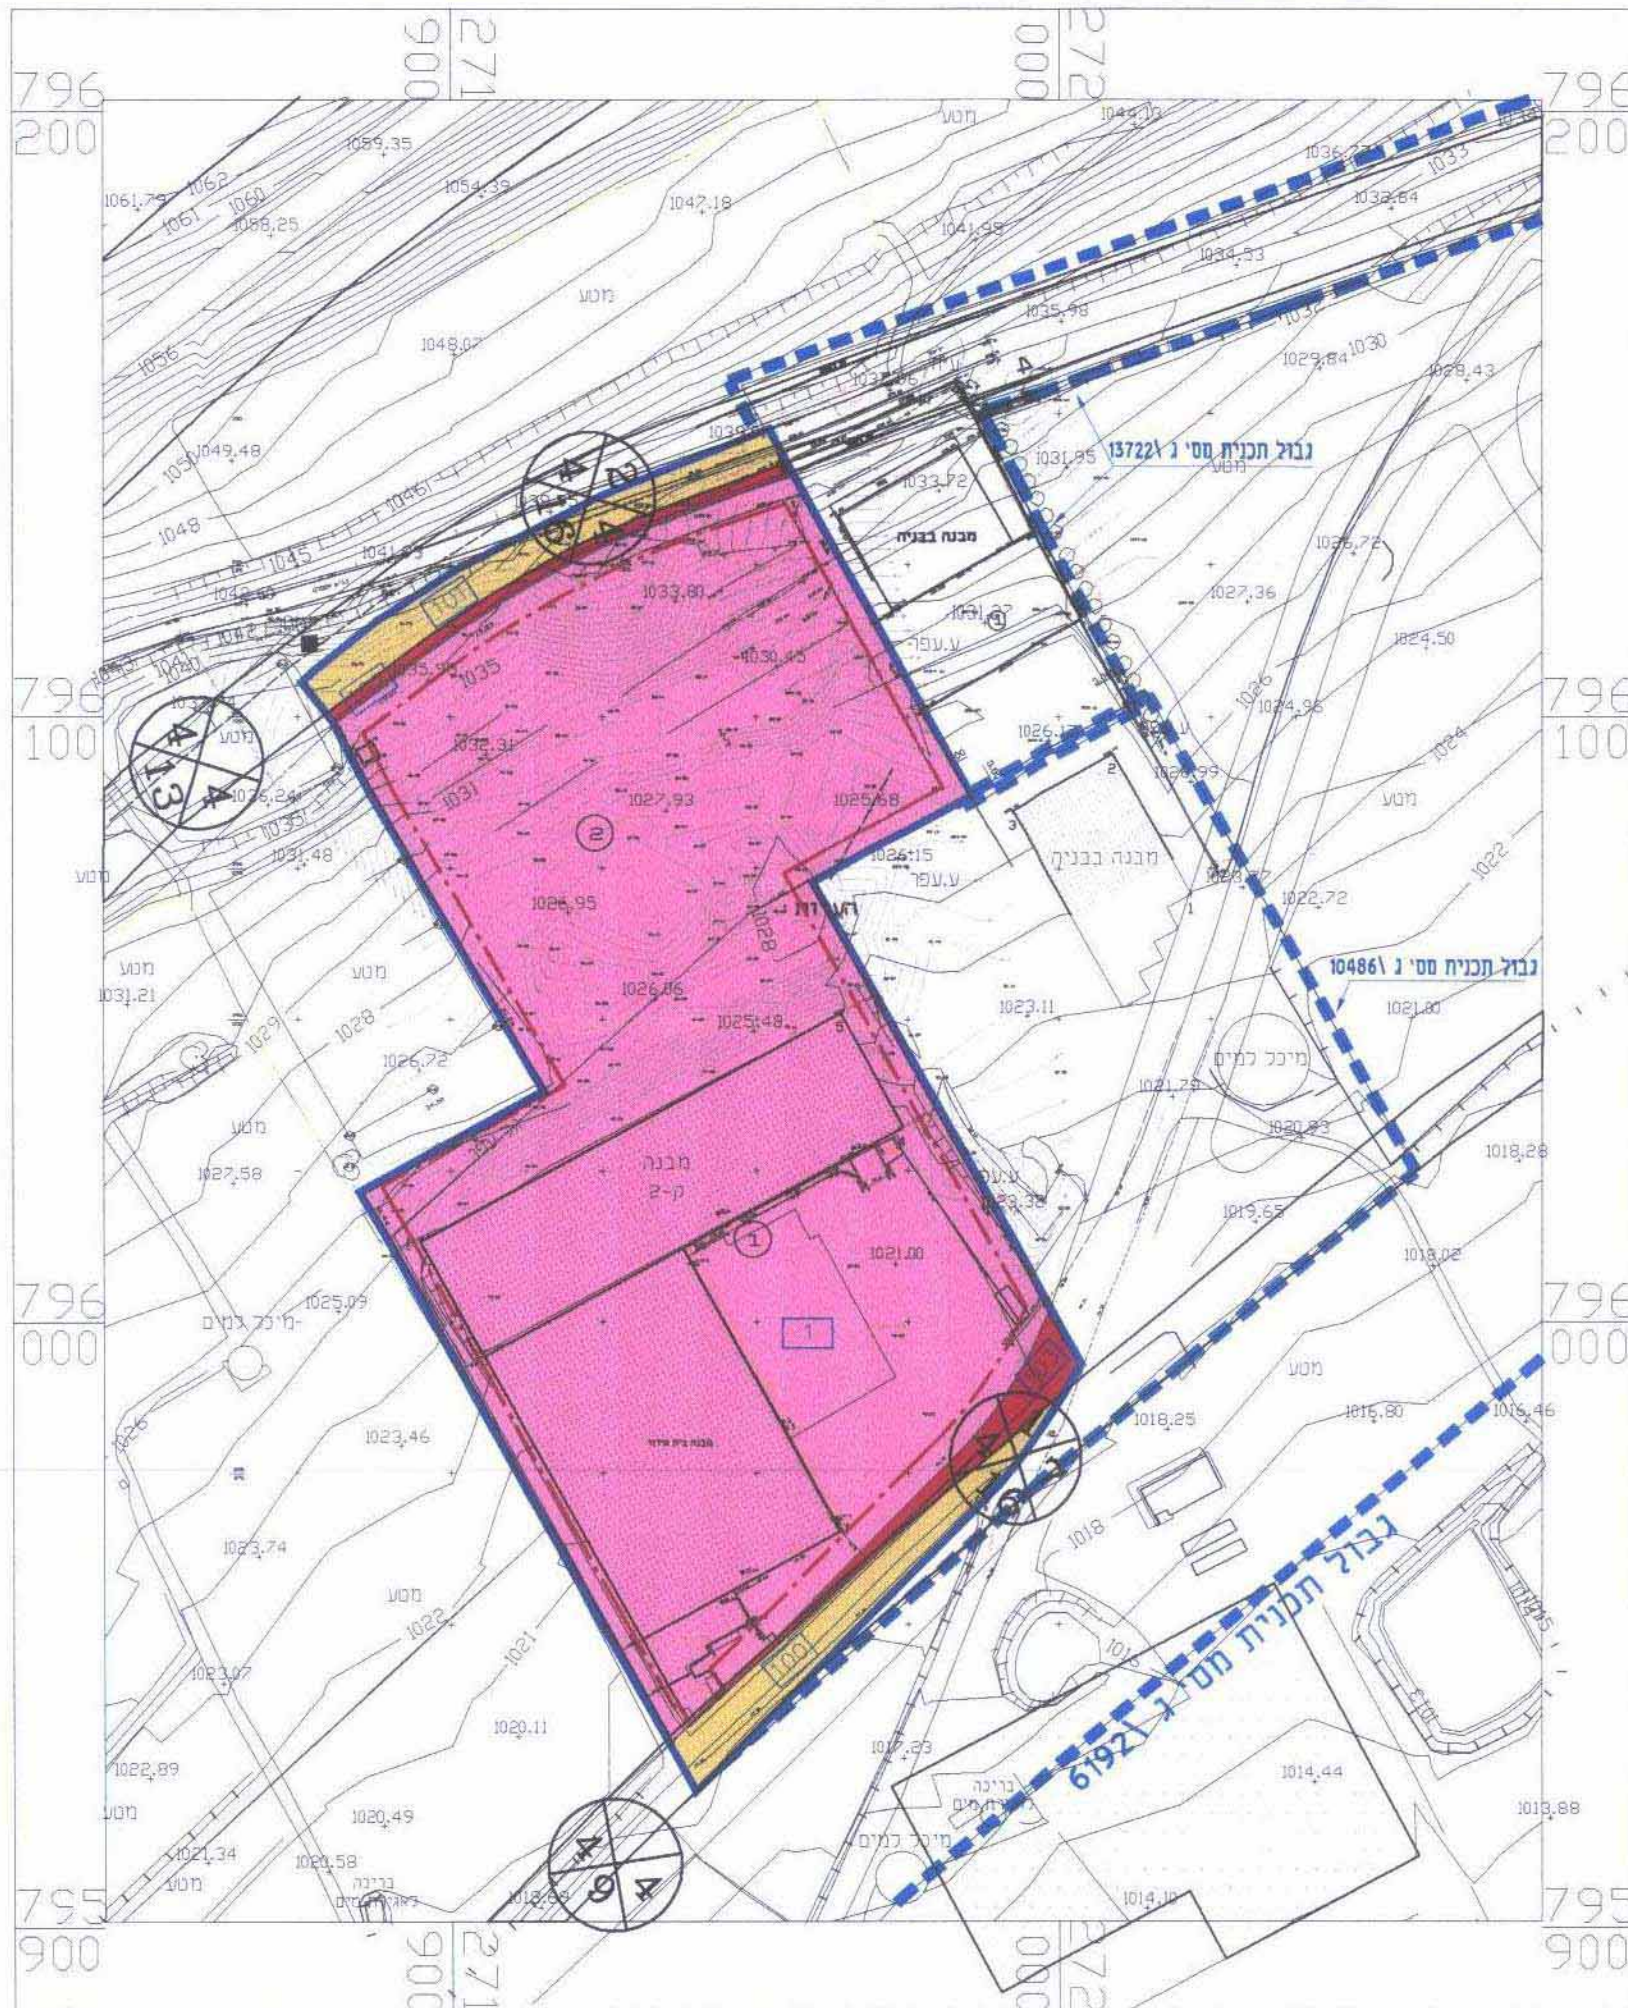

משרד הפנים  
מחוז הבפון ועדה מחוזית  
19-03-2008  
נתקבל

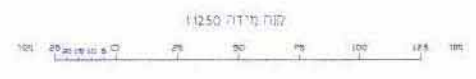

**סבאג מהנדסים בע"מ**  
הנדסה אזרחית, מדידות ואדריכלות  
שד' תל-חי 93 מרית שמונה ת.ד. 255  
טל 06-6902818 פקס 06-6959844  
E-mail: sabageng@isdn.net.il

חבר באגודת המהנדסים והאדריכלים  
מס.תכנית: 2361-80/02  
תאריך: 06/08/00  
06/10/00  
26/11/06  
21/10/08

הוכן ע"י  
סבאג ראובן  
מהנדס ומודד מוסמך  
ר.מ. 772

- הערות
1. התוכנית הוכנה לשם קבלת היתר בניה בלבד.
  2. גבולות המגרש נקבעו לפי הצהרת היודם.
  3. קווי הרחוב לפי תמחאר ת.ב.ע. 10486/ג.
  4. האבהים יחסיים.
  5. לא לצרכי רישום.

גאנזי-יחול ומודע סקרשני ונכסיו מע"מ  
אימות אג"מ  
אושרה לתוכנית זעדה  
שם  
הזיפה

11.3.08  
ר.מ. 772  
כל הזכויות שמורות