
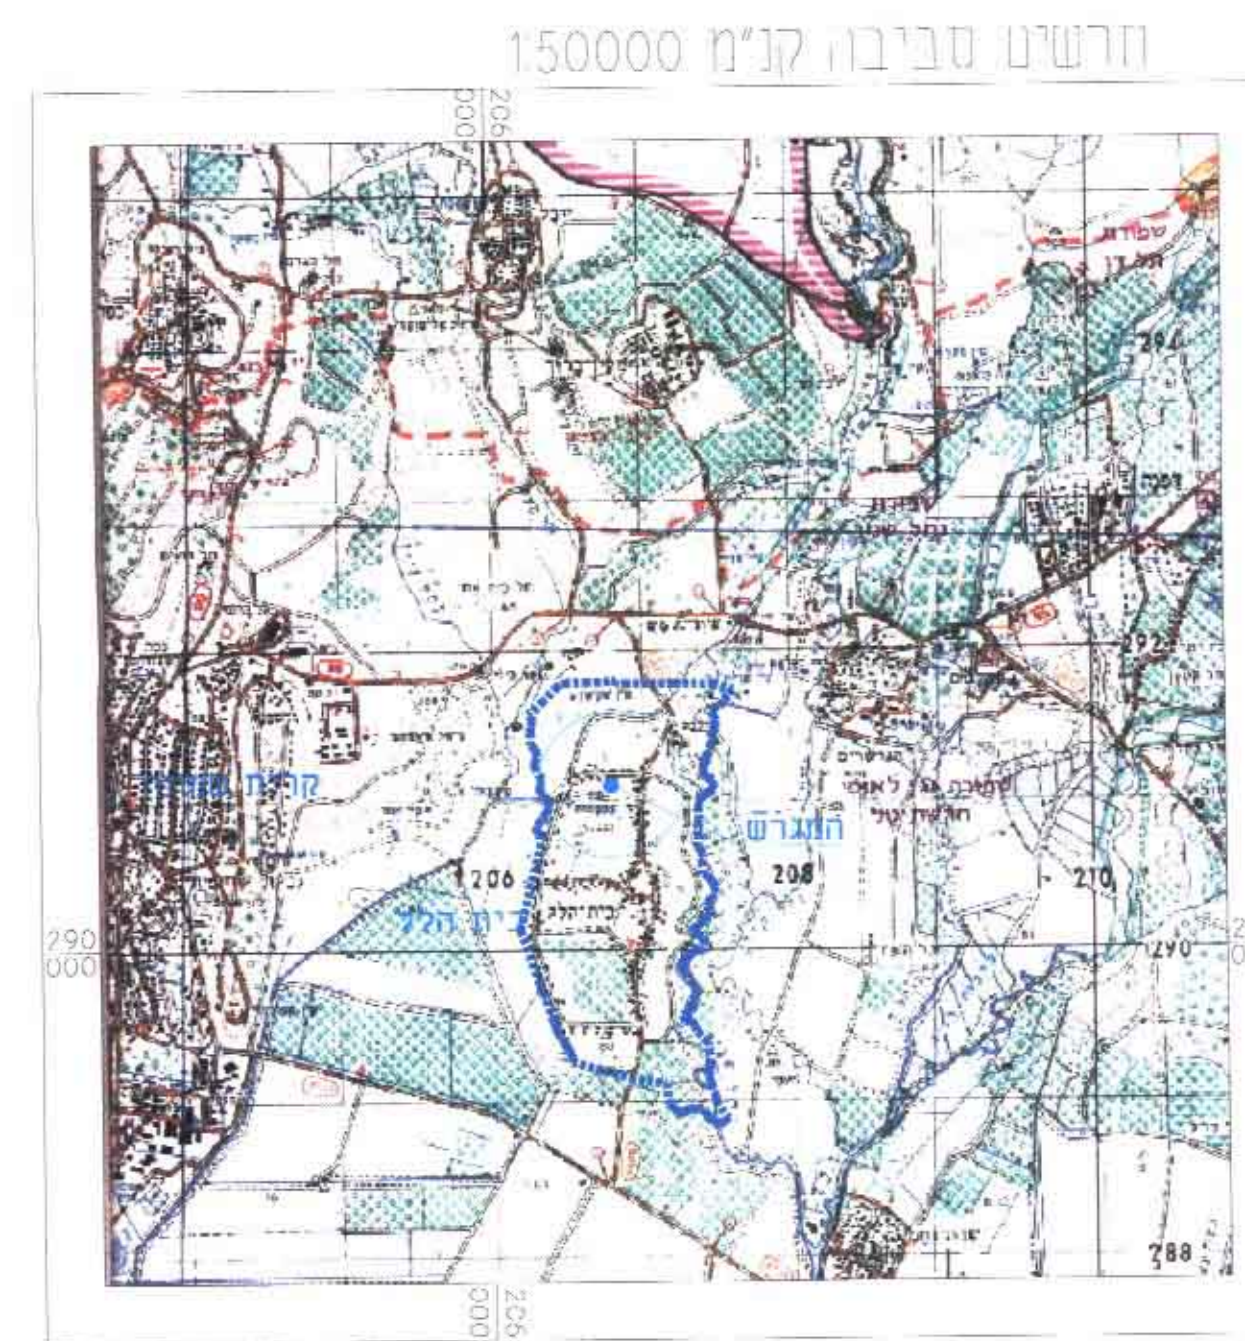
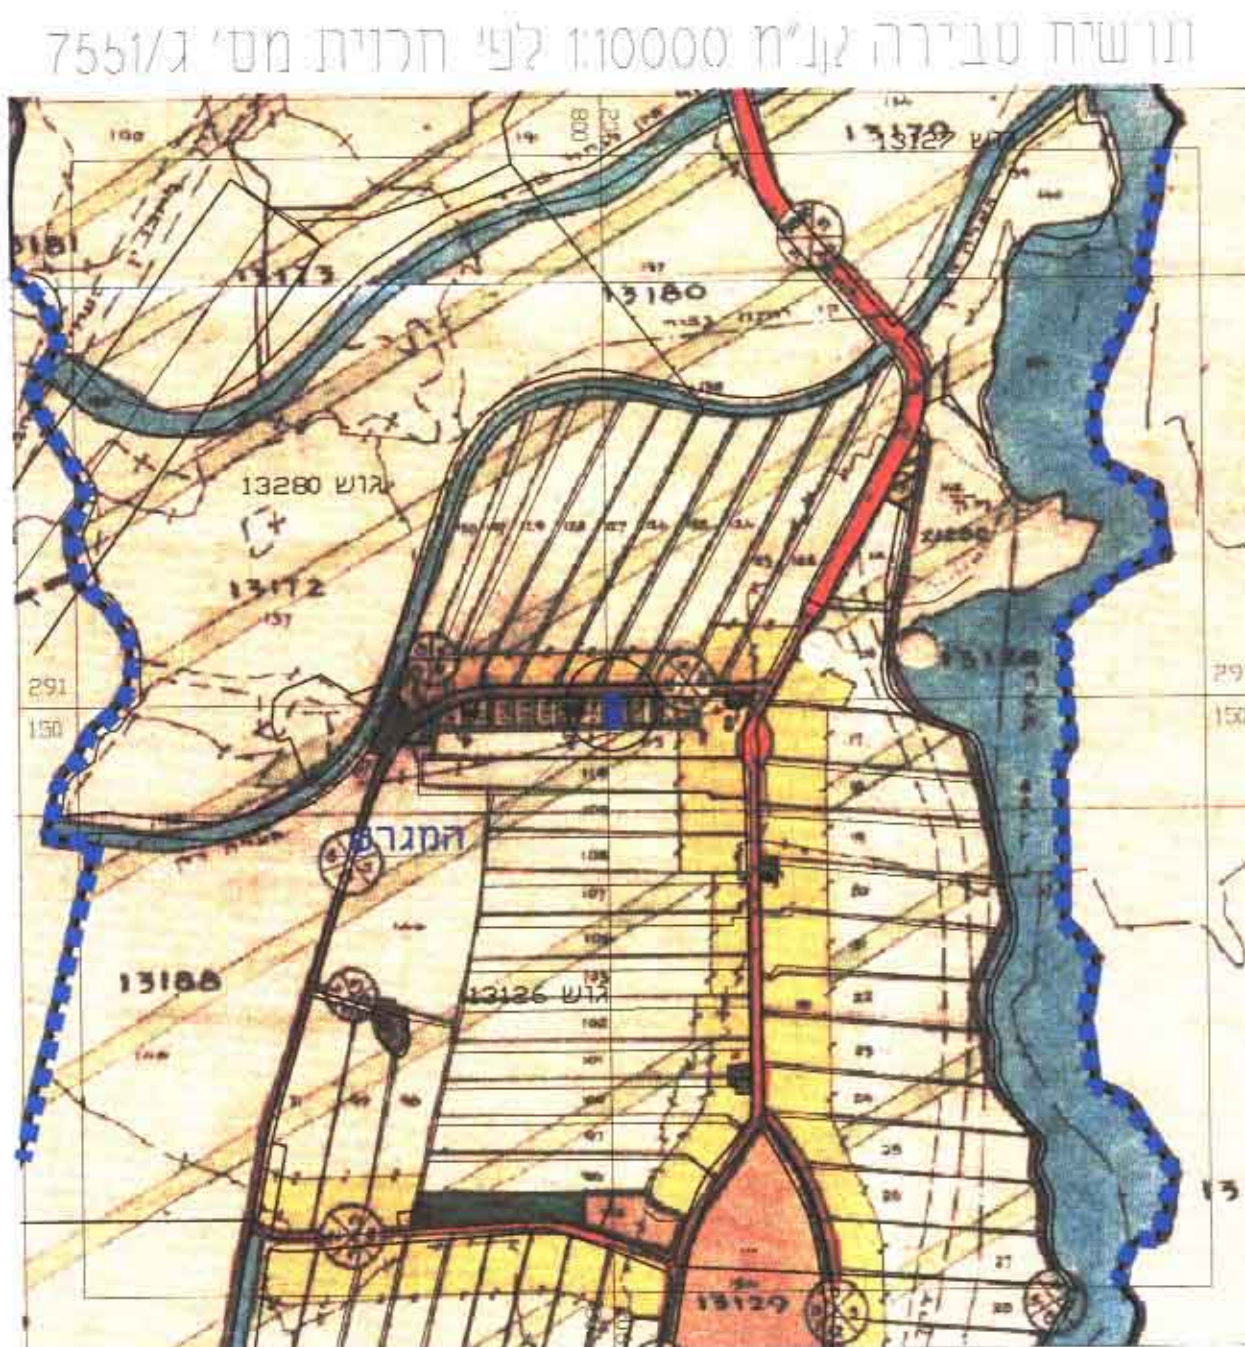


2.1 תרשימי סביבה:

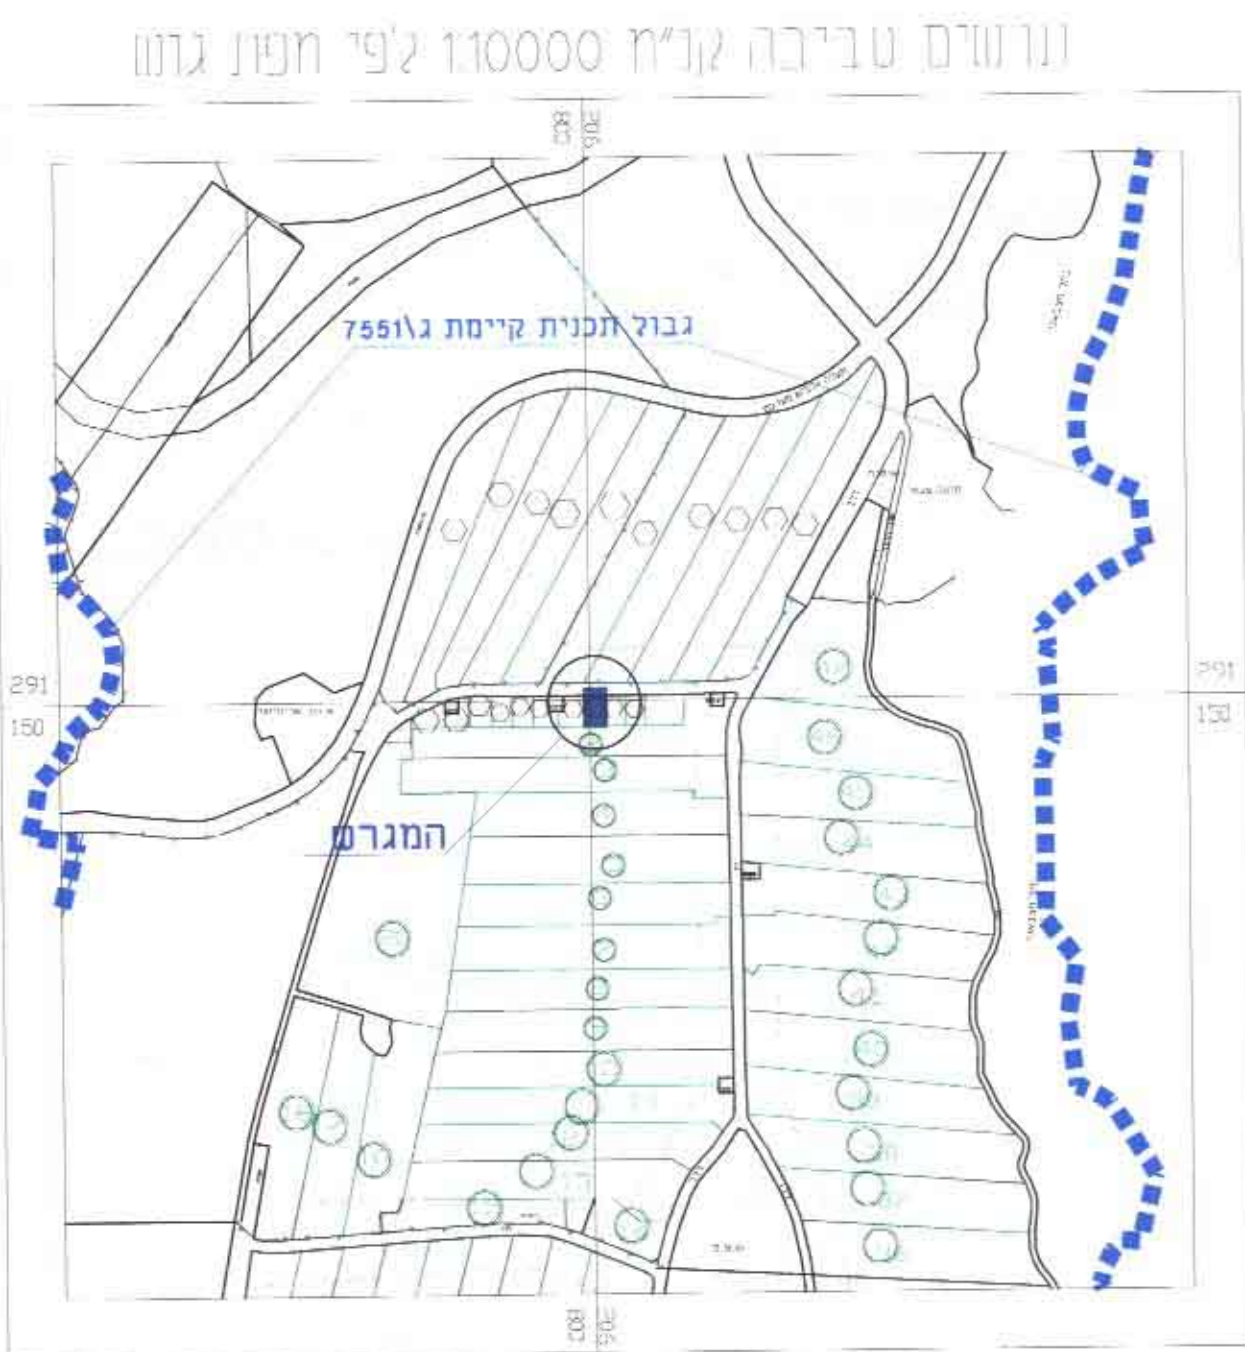

1.1 כותרות:

מחוז הצפון

מרחב תכנון מקומי גליל עליון

תחום שירות מוניציפלי מועצה אזורית מבוואת דרומן
תכנית מסי גע'מק\024 "בית הלל 132"
 תכנית שיתן בהוראתו קד בן
 שניו חלקי תכנית מסי 7551/2 רעוקף
 ונכוח בטמכות תעוה מקומיות לפי סטיוף 62 א (א) 4

מחוד : הצפון

נפה : צפת
מהומה : גינת ברק

13126: גרש

חלקה : 1 חלק

מגרש: 132
שנת הלימודים: תשס"ד

1080

הוכן עבור : שמור

יוזם\מגיש התכנית

בית הדין 2074-2074

עורך התכנית:

481 ת.ת. 777

בניין הכרטיז

בעל הקרקע:



1.2 מקרא



1.3 טבלת שטחים:

ייעוד נטמח	חצב ליימ		חצב מדע	
	שטח ר' דונם	שטח ר' דונם	שטח ר' דונם	שטח ר' דונם
אזור דרך מאושרת	0.214	16.5%	0.214	16.5%
אזור מגורים	1.080	84.5%	1.080	83.5%
סה"כ שטח תכנית	1.294	100%	1.294	100%

1.4 חתימות:

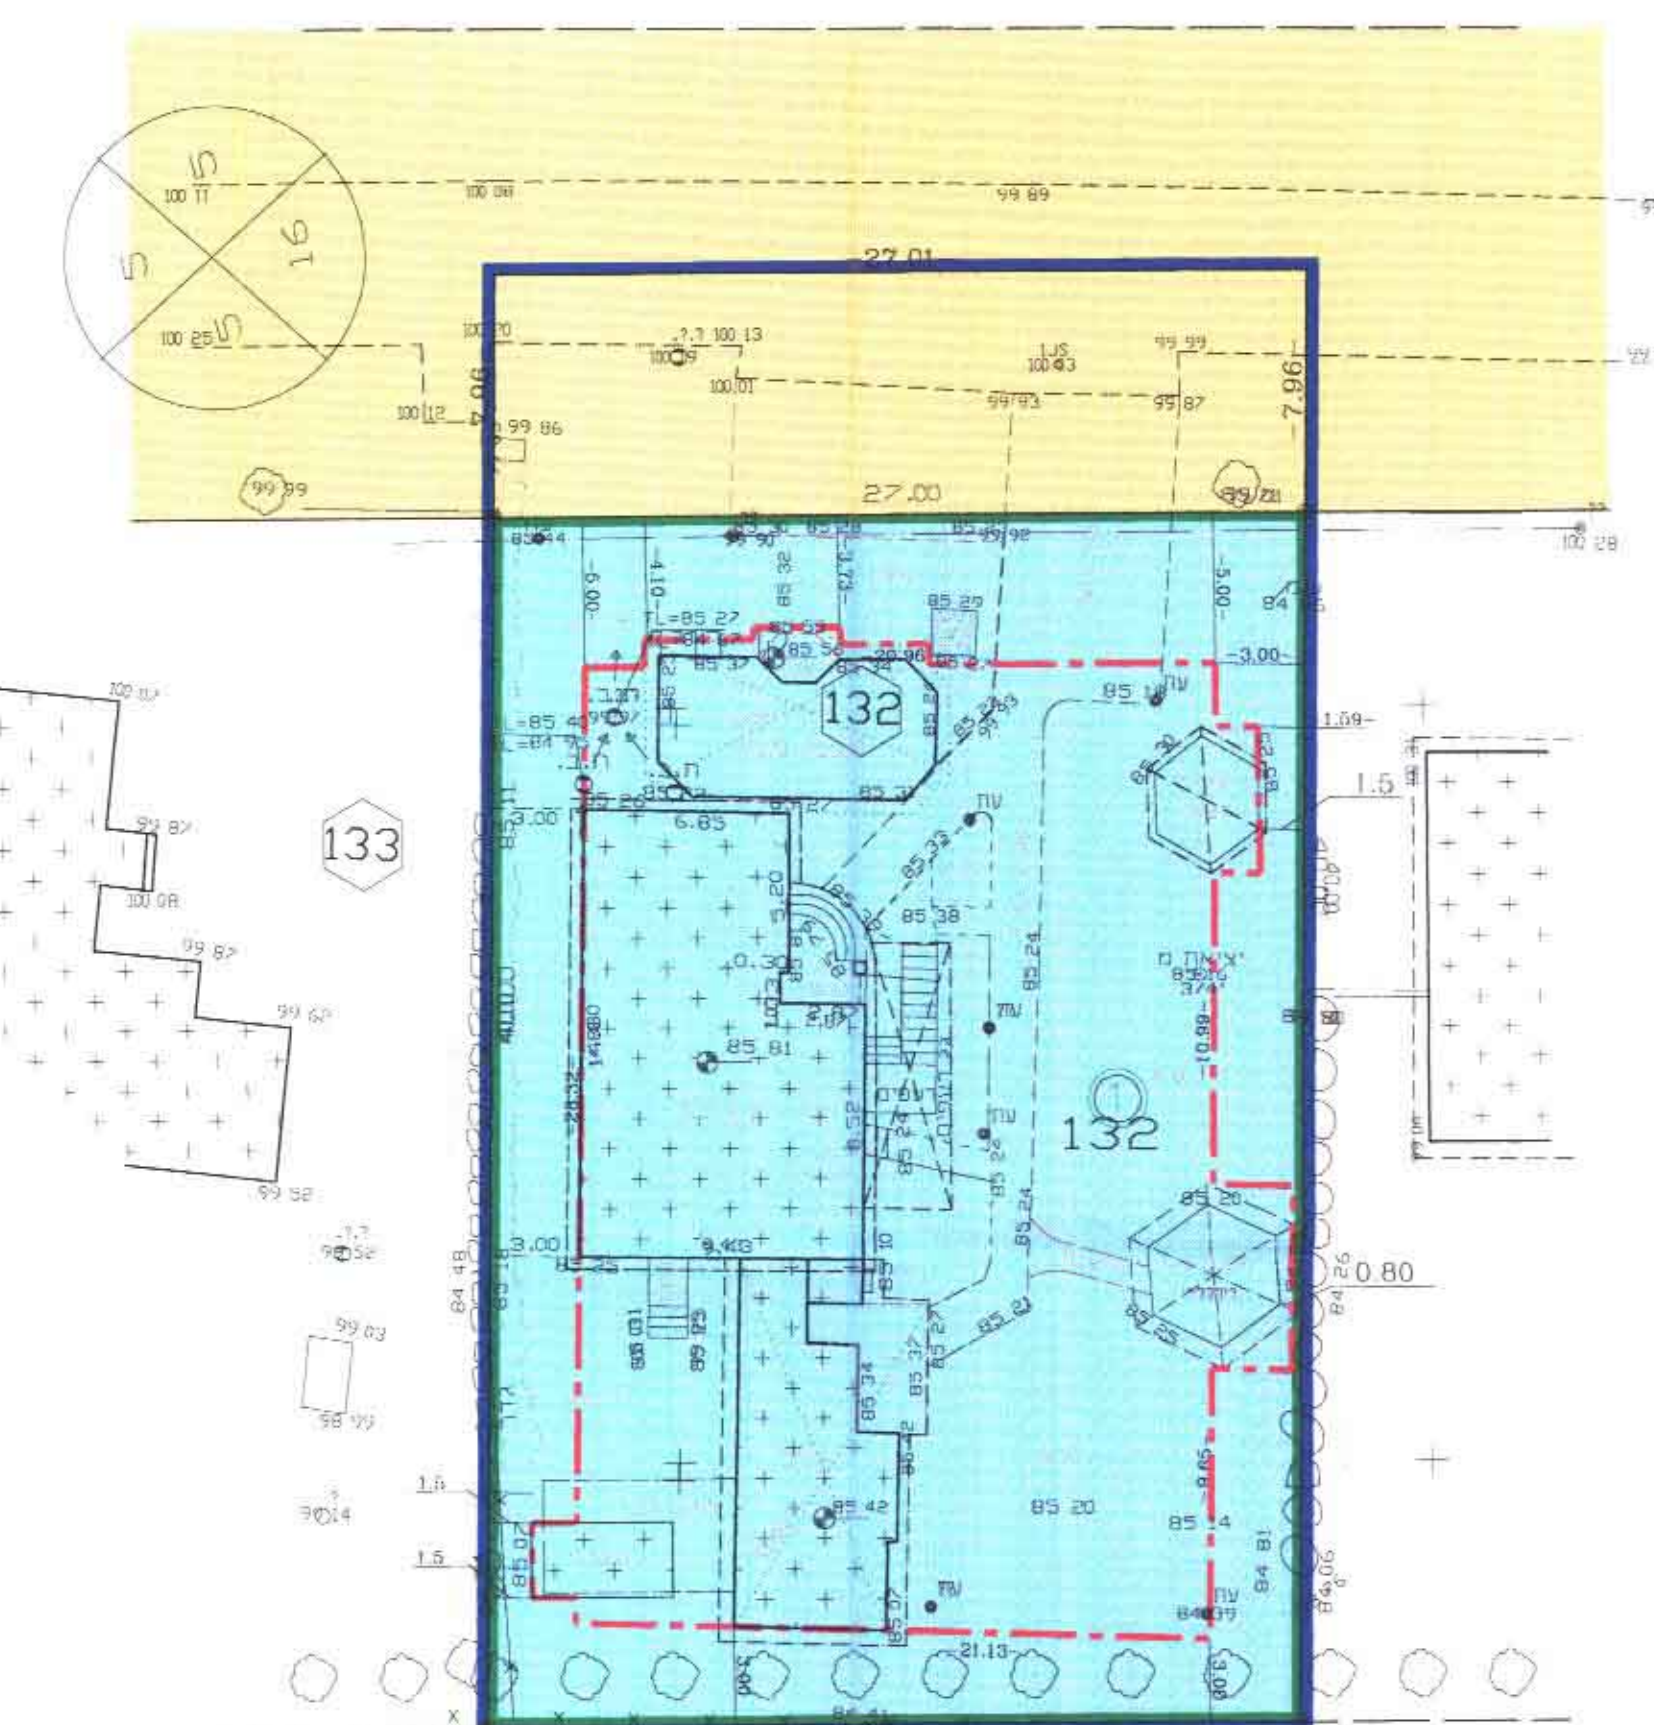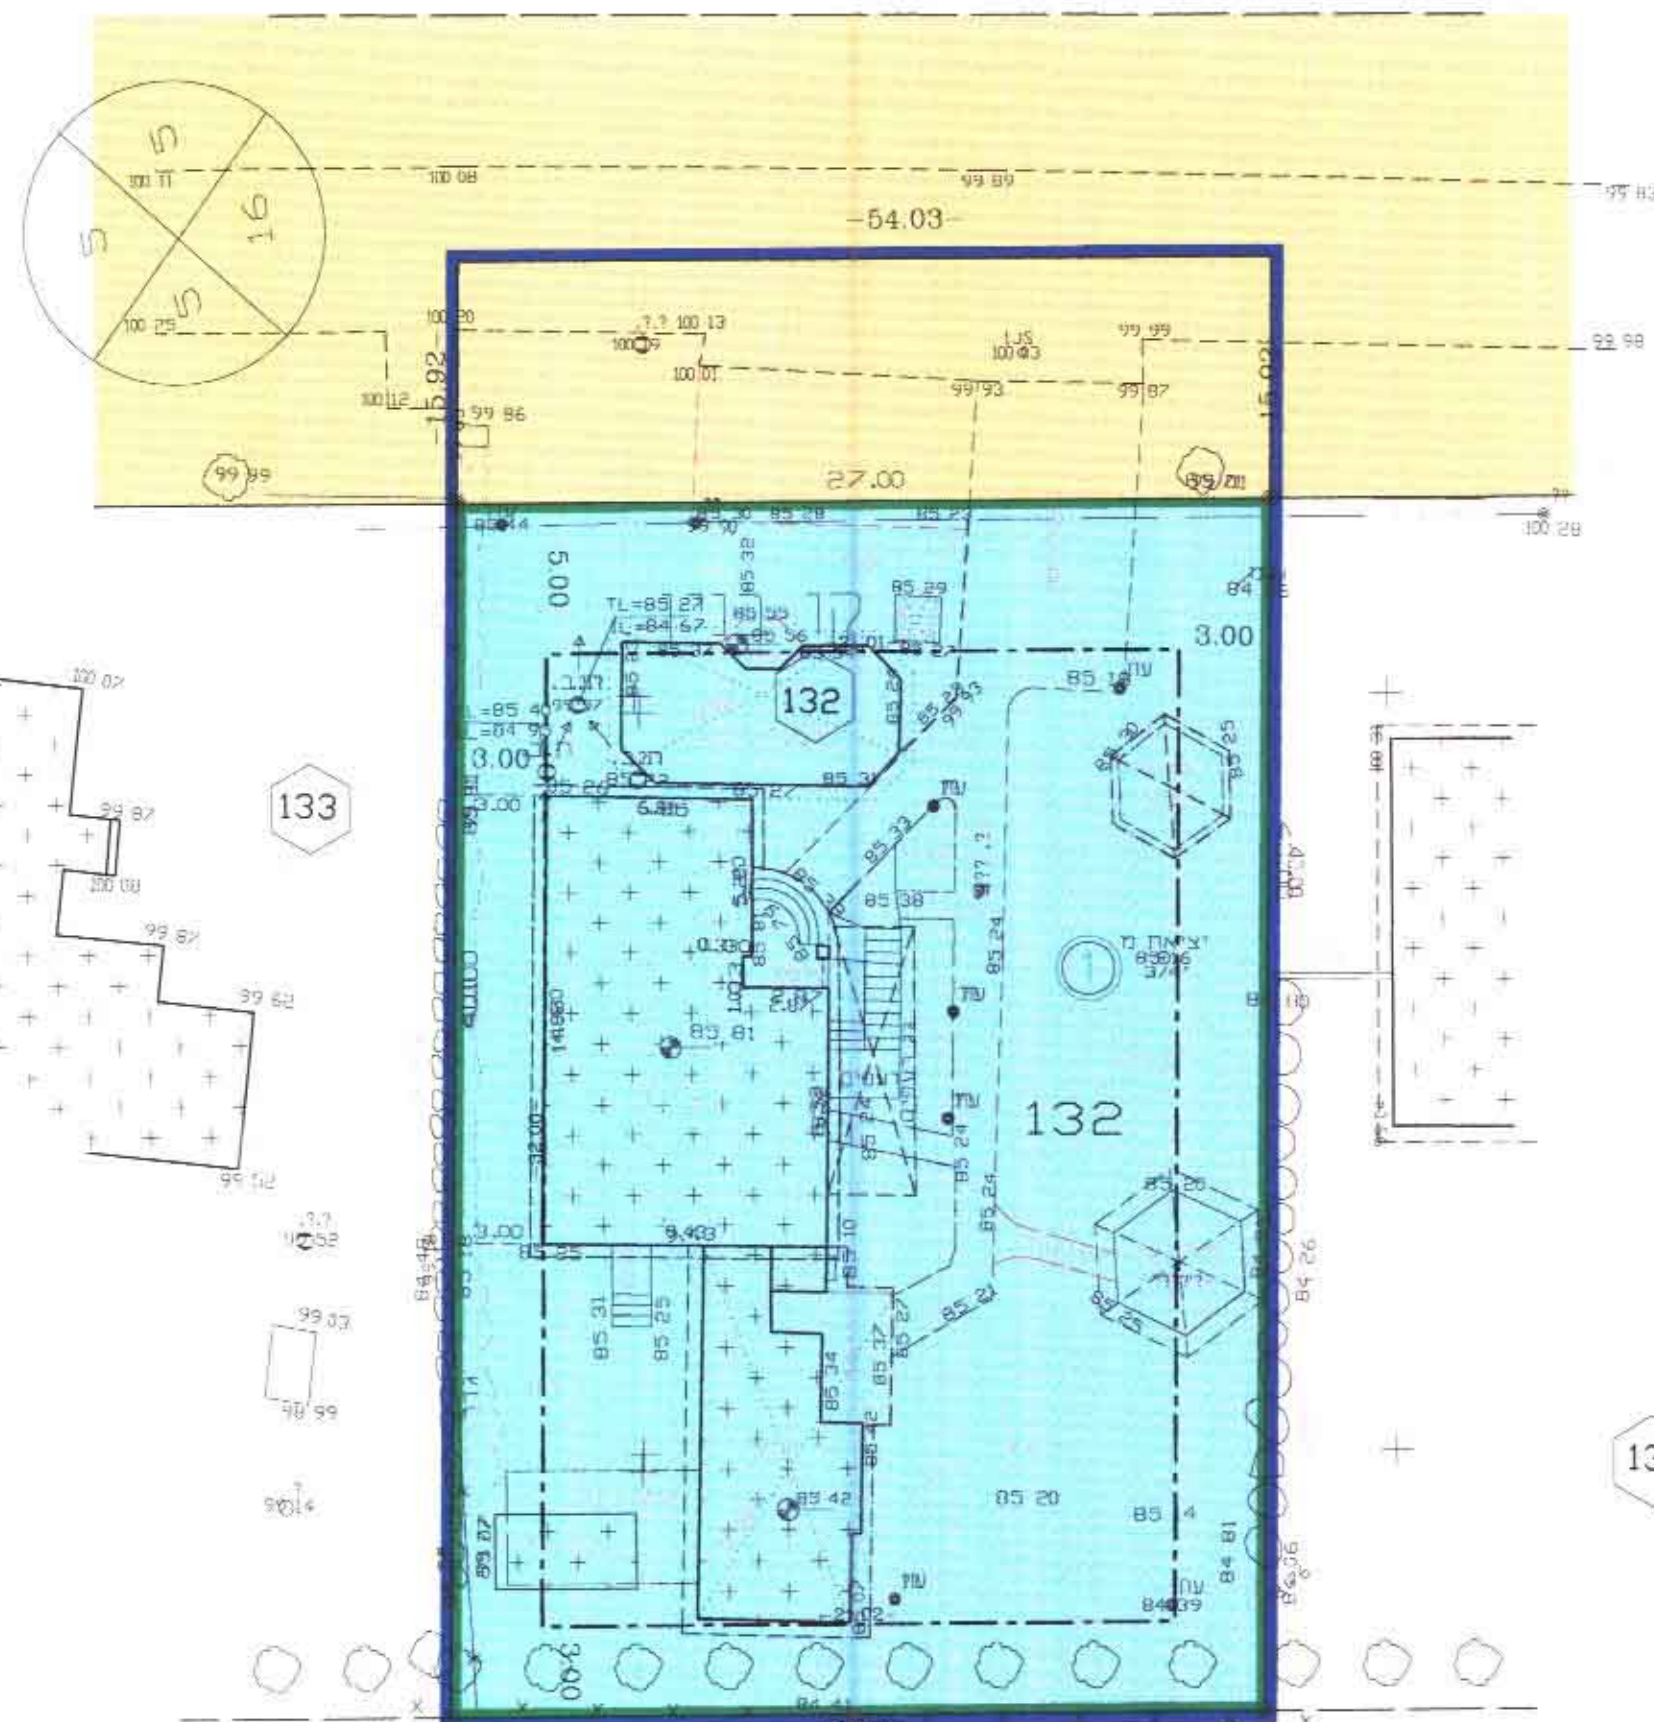

3.1 מצב קיים קנ"מ 1:250:

3.2 מצב מוצע קנ"מ 1:250 :

סבאג מהנדסים בע"מ
מדידות תכנון ופיקוח
שד' תל-ז' 93 קריית שמונה ת.ד. 255
טל 06-6902818/6959844

הוכו ע"י סבאג ראובן
מהנדס ומודד מוסמך ר.מ. 772

תאריך: 06/05/94
עדכון: 25/07/98

באג מהנדסים בע"מ
דידיות תכנון ופקוח
ח' תל-י 93 קריית שמונה ח.ד. 255
טל: 06-6902818 / 06-6959844
הובל ע"י סבאג ראתב
מהנדס ומודל מוסטר ר.מ. 772
תאריך: 06/05/94
25/07/98