

תכנית מסי ג'גלמקו 89
תכנית במסגרת הוועדה המקומית ע"פ סעיף 62א.א.
קיבוץ עין חרוד מאוחד
תכנית מתאר מקומית הכוללת הוראות של תכנית מפורטת
תשרים

אזור חלוקה	מסכת ראשית	אזור התכנית
-	ועדה מקומית	תכנית עיריית מנחם לרצ"א רותרים

מזווה : צפון
נפה : יו"רמל
תחום שפוט מונציפלי : מועצה אזורית הגלבוע
רשות מקומית : הגלבוע
שטח התכנית : 28738 מ"ר
קנה מידה : 1 : 1250

גושים וחלקות בתכנית:

גוש	שטח חגוש	חלקות בשלטון	חלקי חלקות
23163	חוסדר	158	160

חותמות מוסד התכנון:

הד"ר ארי נכניס
25.5.2008
20.1.2008
20.1.2008

תכנית מפורטת להפקדה
בעיותות בתאריך 20.1.2008


שלב: הגשה מחזור: 4 תאריך: 24/09/07

שמות וחתימות:


מנ"ח התכנית	04-6594970	04-6595164	04-6594970
רואה חשבון	052-2919600		
בעלי חתימת בקשה	04-6588211		
עורך התכנית	04-6594970	04-6595164	04-6594970
מודד	04-6594970	04-6595164	04-6594970

טבלת שטחים:

סוג שטח	שטח	סך
שטח יער	5.6	1618
מגורים	230	2502
תעשה	88.8	25502
תחילן	5.6	1618
סך	100.0	28738

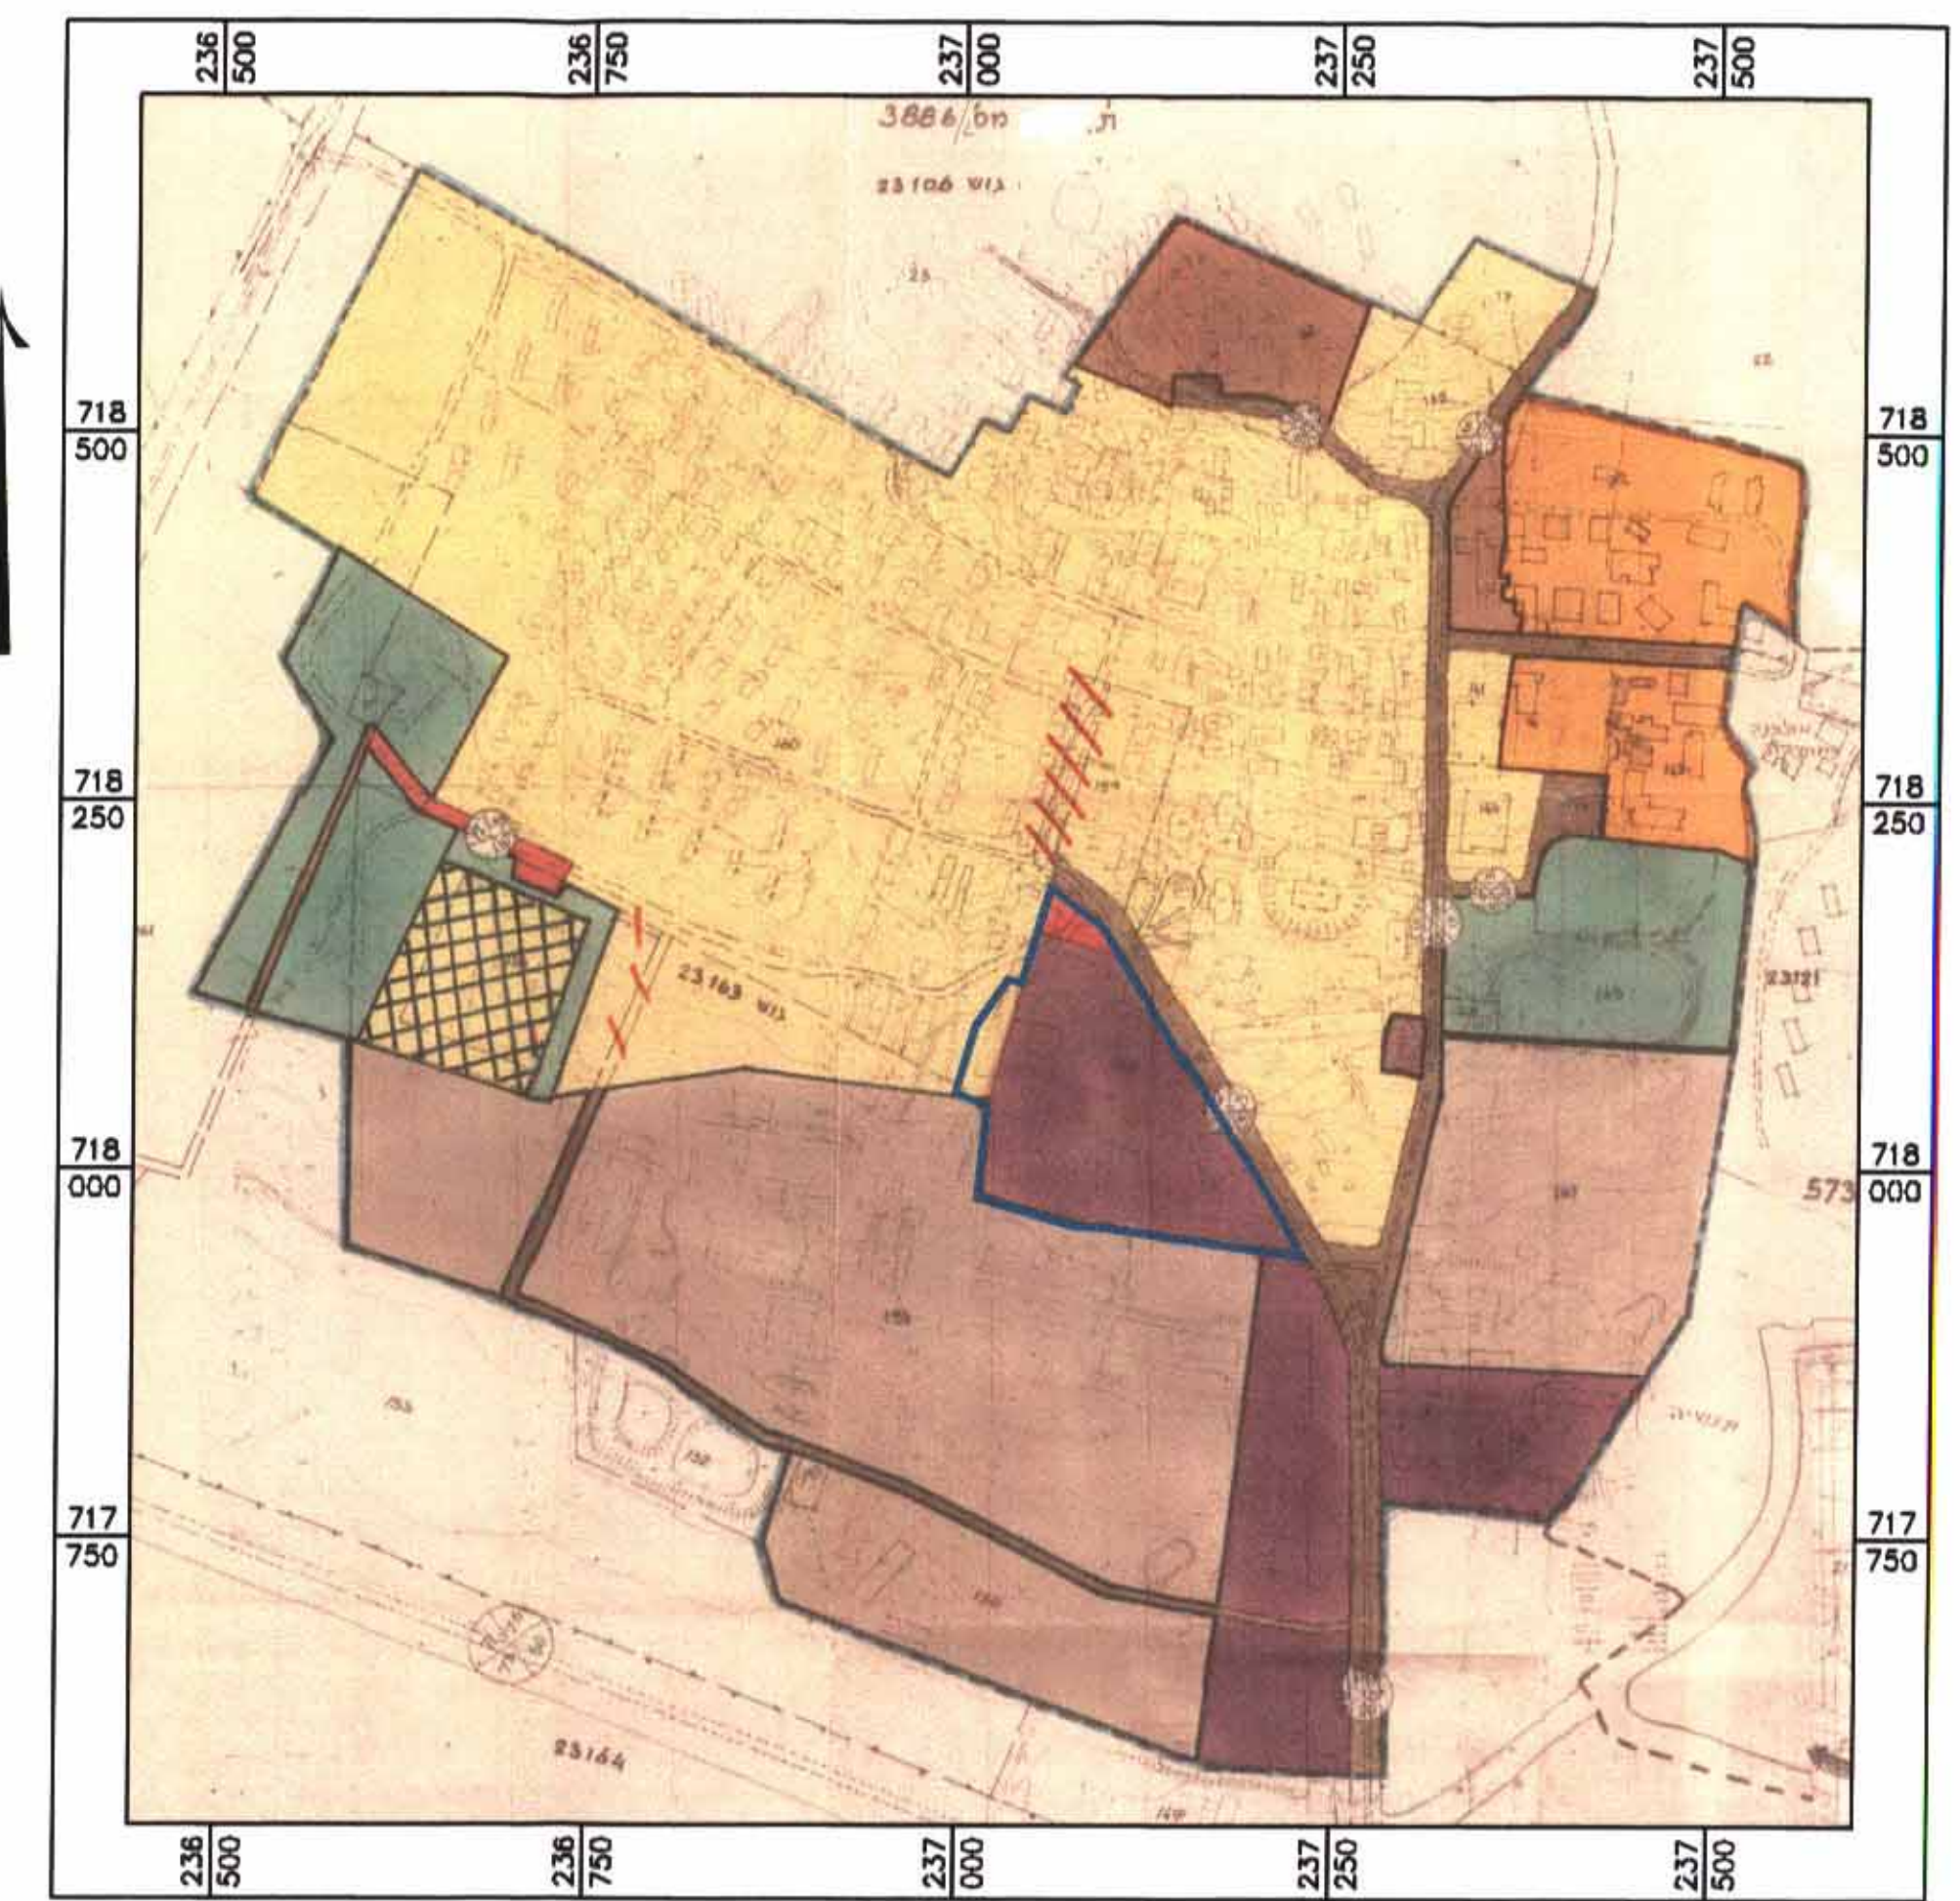

תרשים סביבה
תכנית מפורטת מס'ג/6289
קנ"מ 1 : 5000

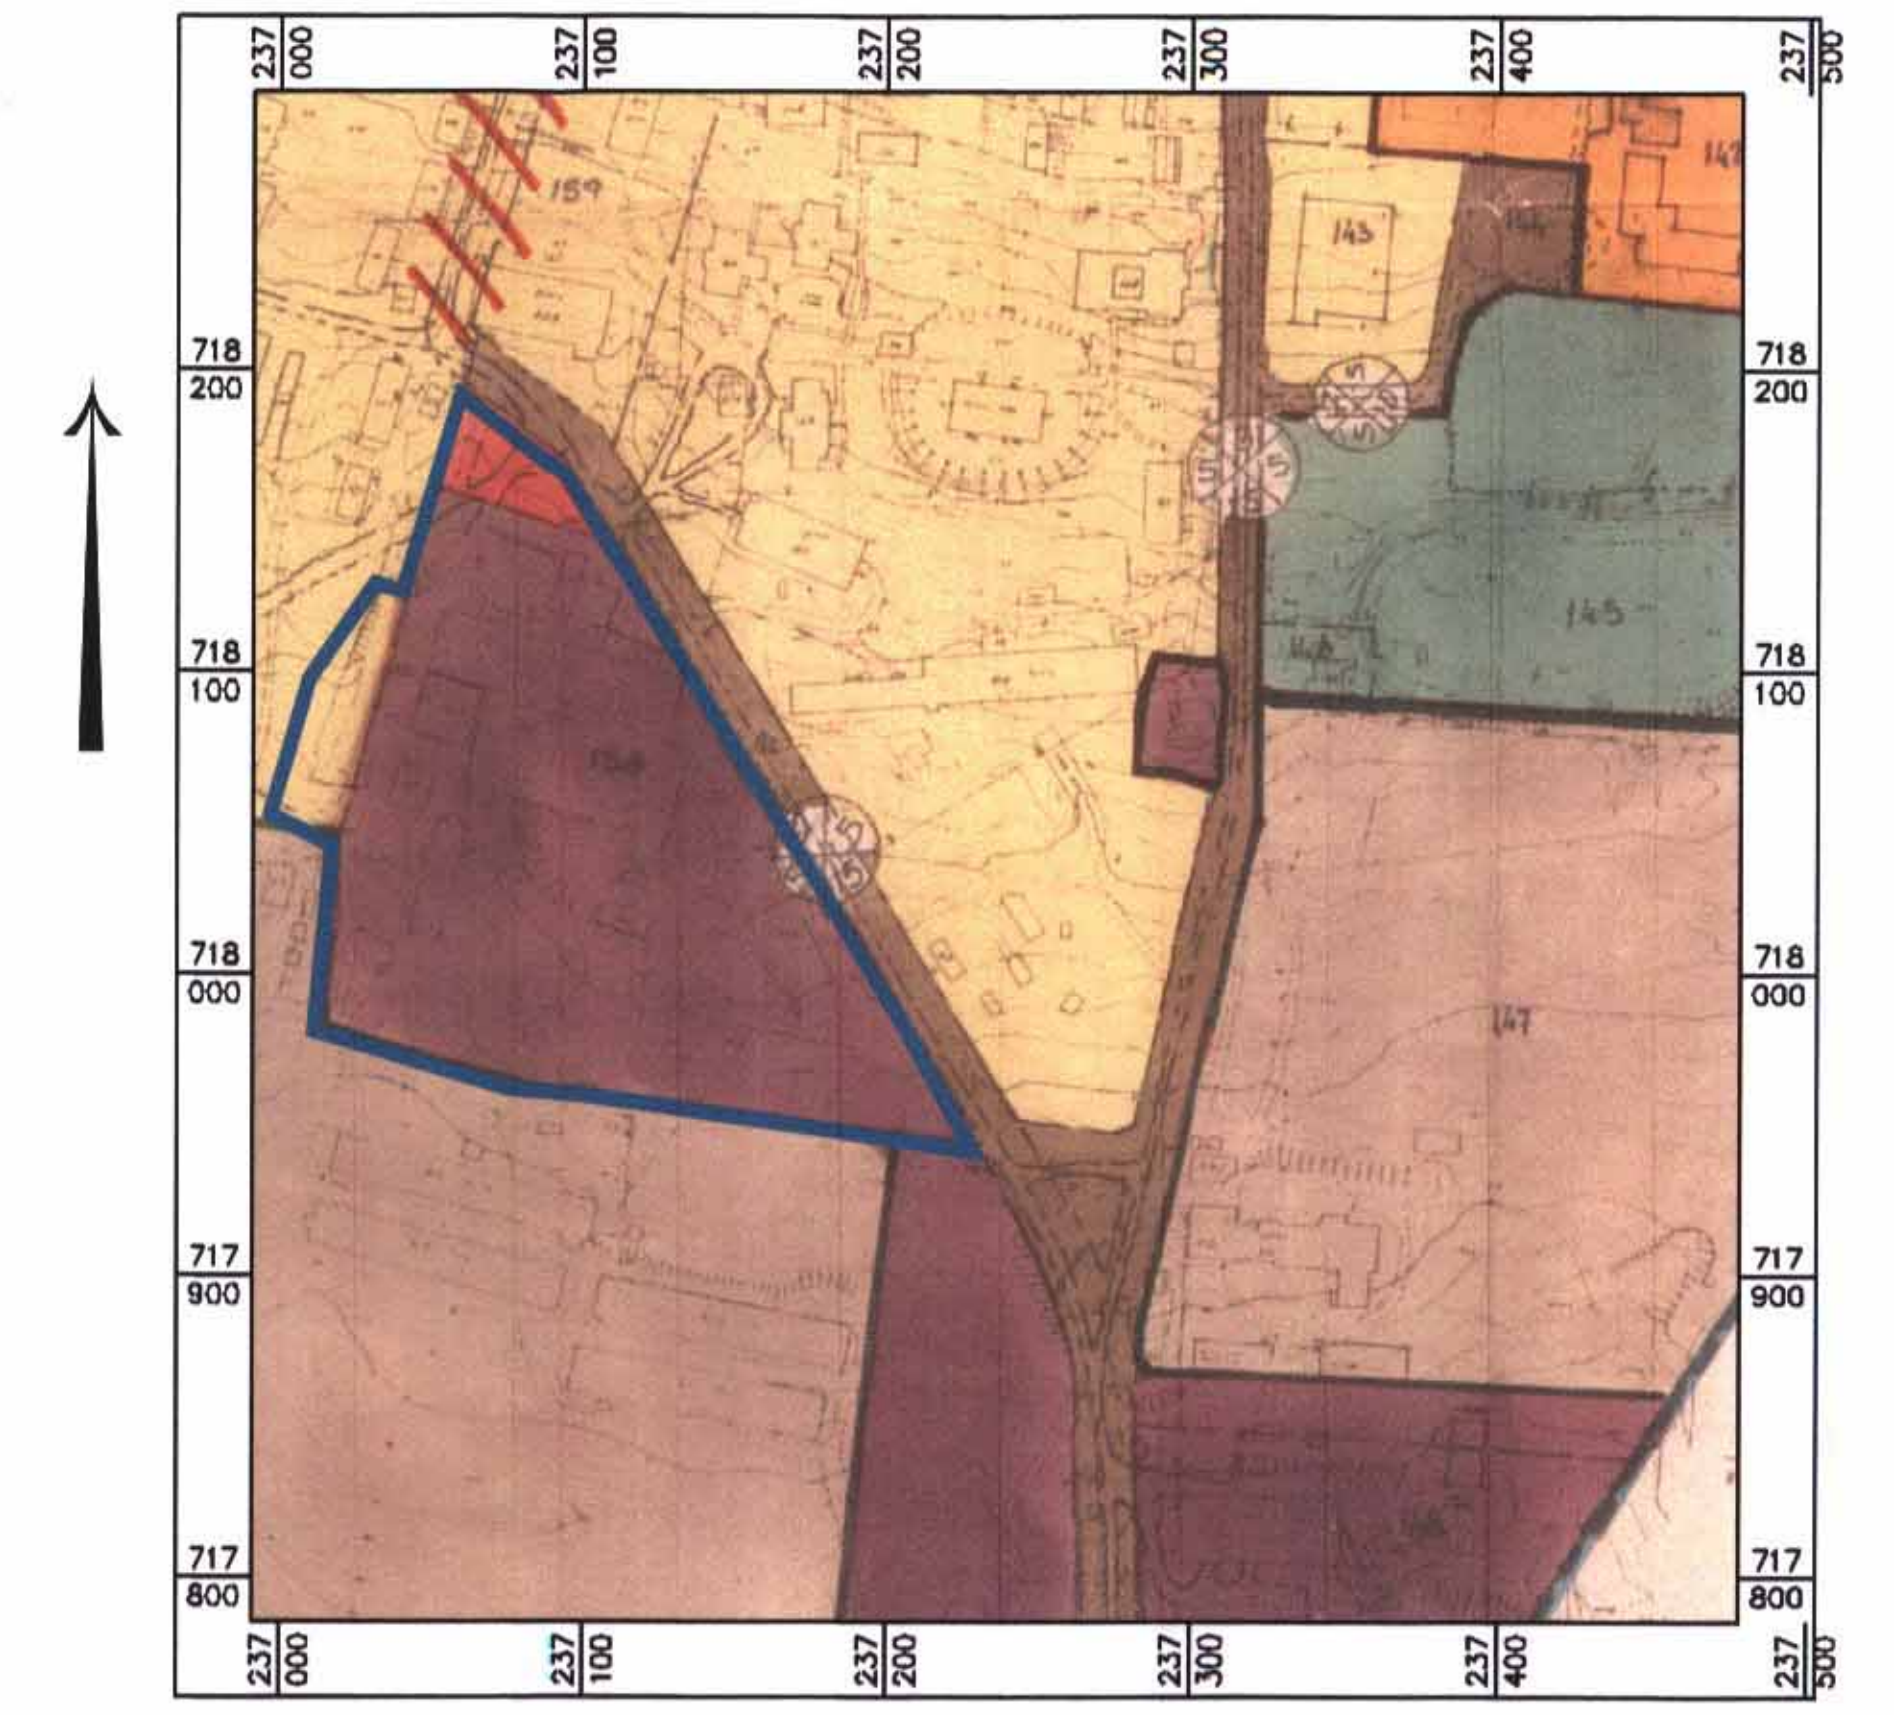

תרשים סביבה קרובה
תכנית מפורטת מס'ג/6289
קנ"מ 1 : 2500



מצב מאושר
קנ"מ 1 : 1250



מצב מוצע
קנ"מ 1 : 1250

מפת מצב מוצע

- סל כחול
- סל לבן
- מבנה להריסה
- מגורים בישוב כפרי
- תעשה
- תחילן
- רווחה
- מספר חא שטח

מפת מצב מאושר

- סל כחול
- סל לבן
- מגורים בישוב כפרי
- תעשה
- תחילן
- רווחה
- מספר חא שטח