




אישור 17.4.08

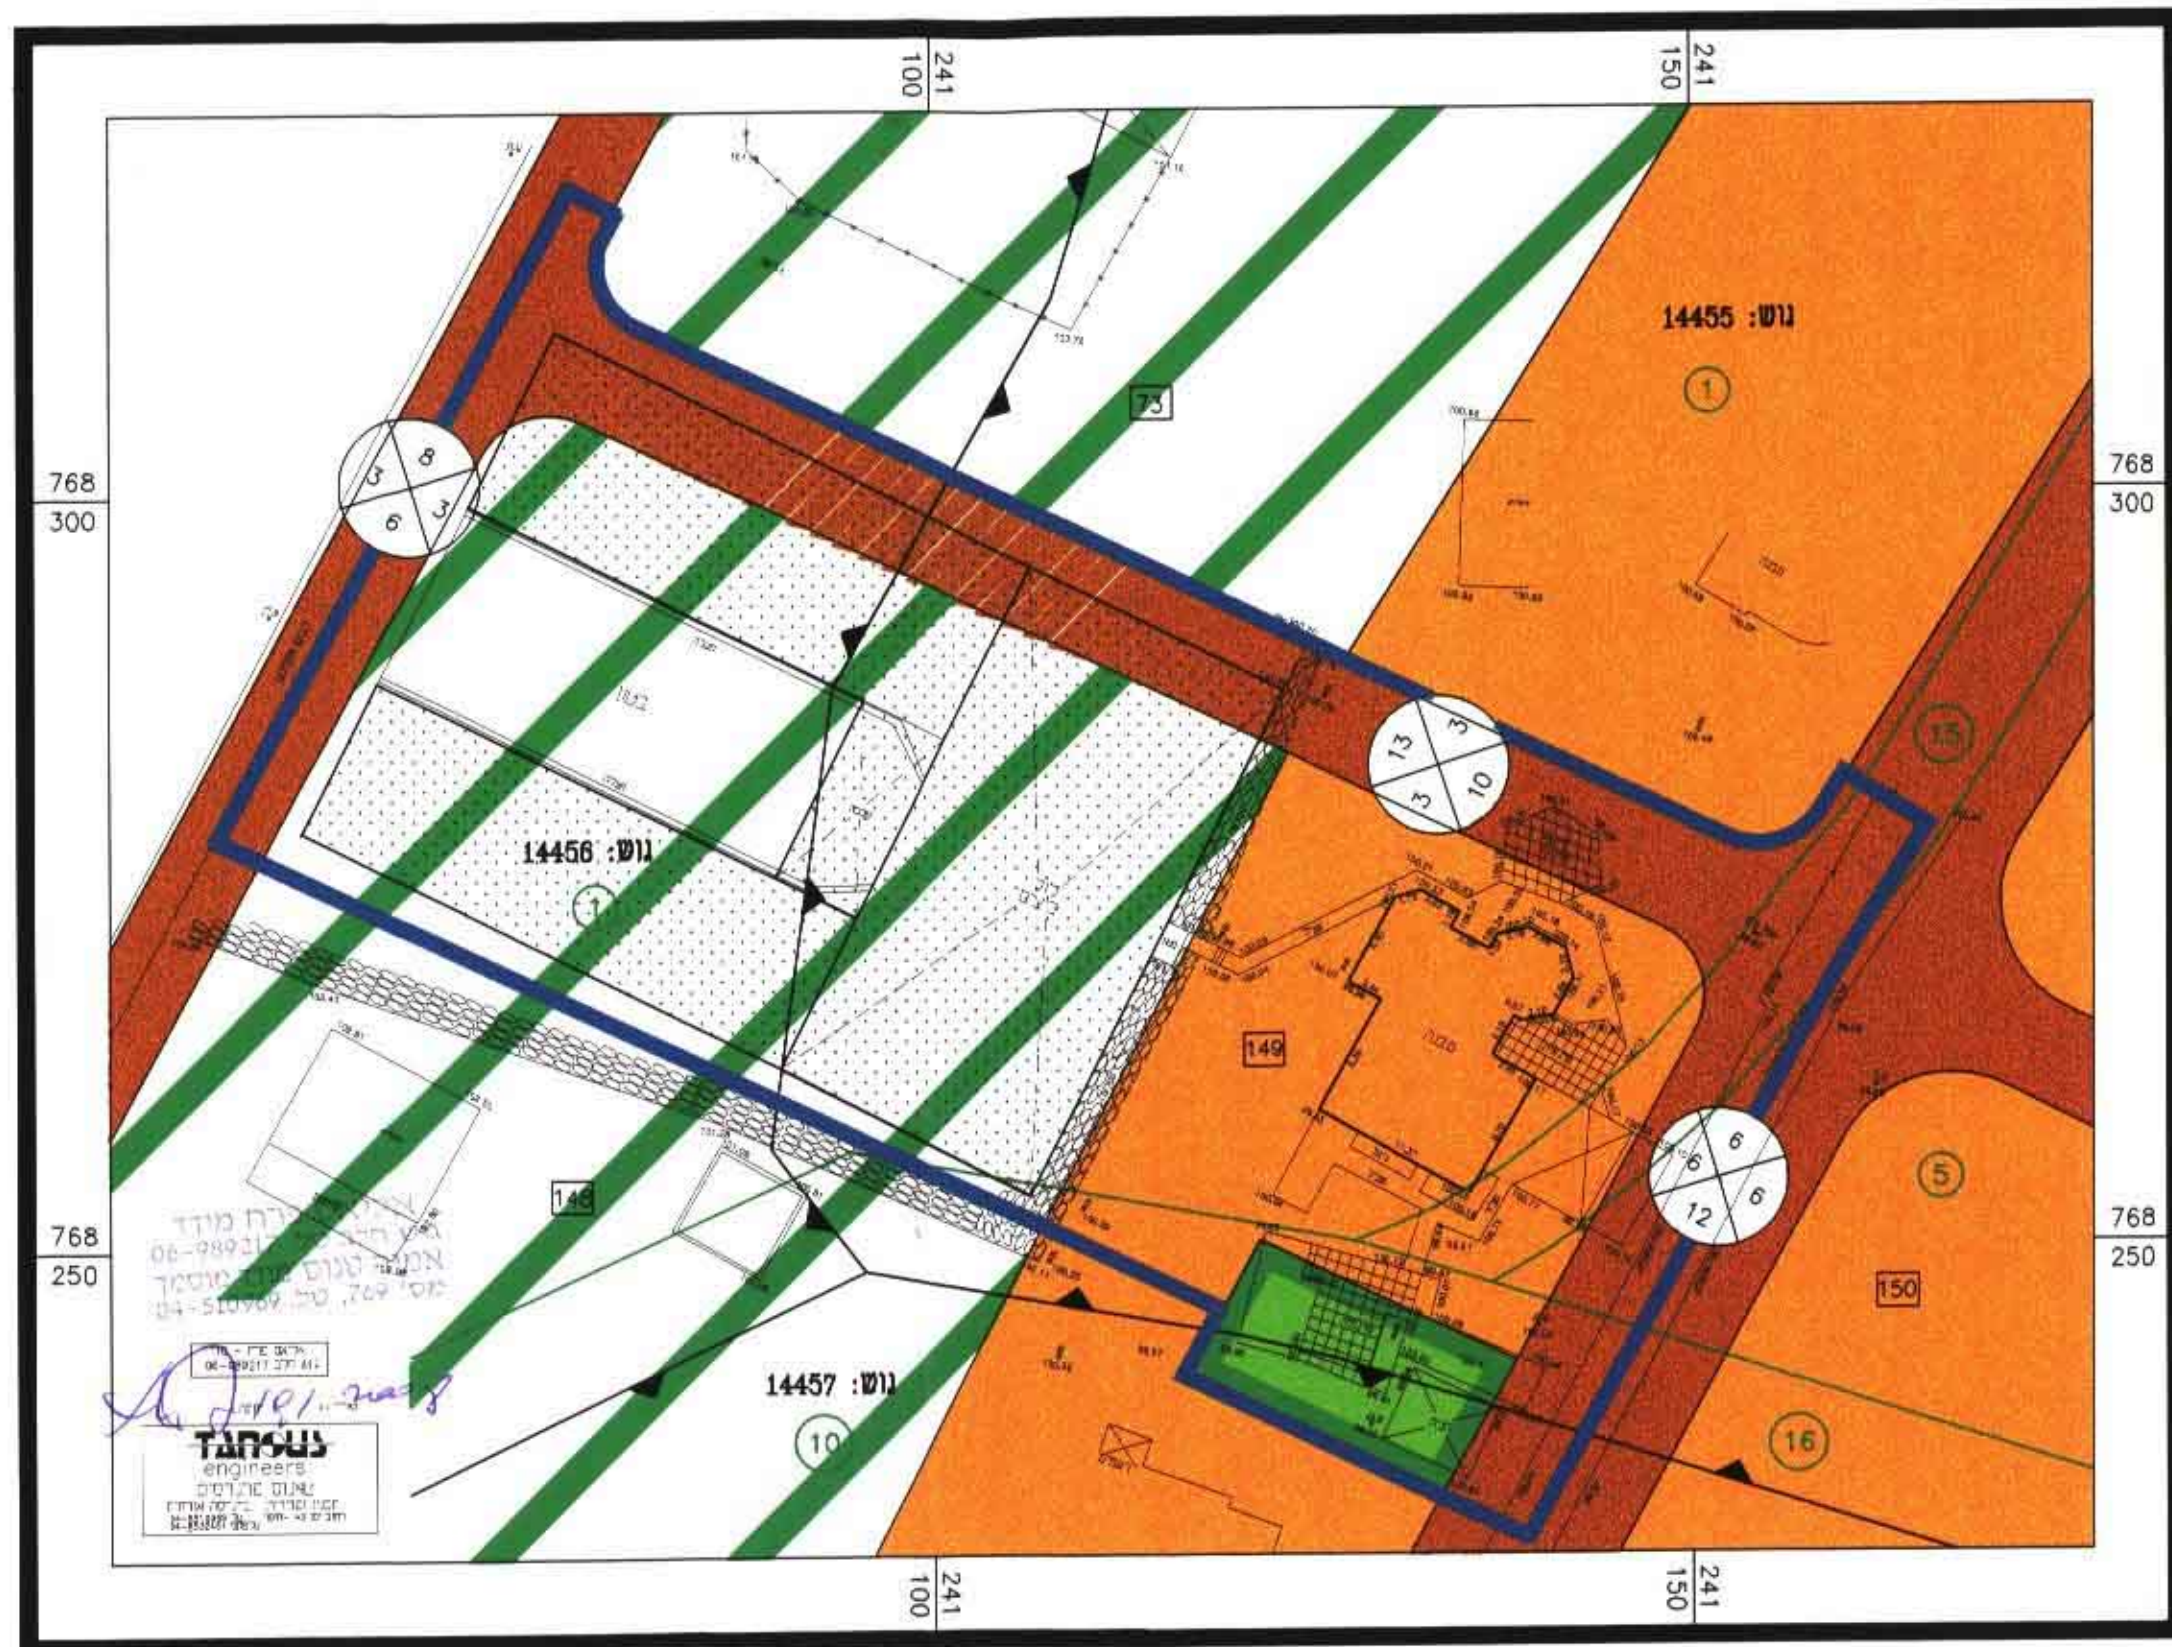

תכנית מצב קיים
קנ"מ 1:500

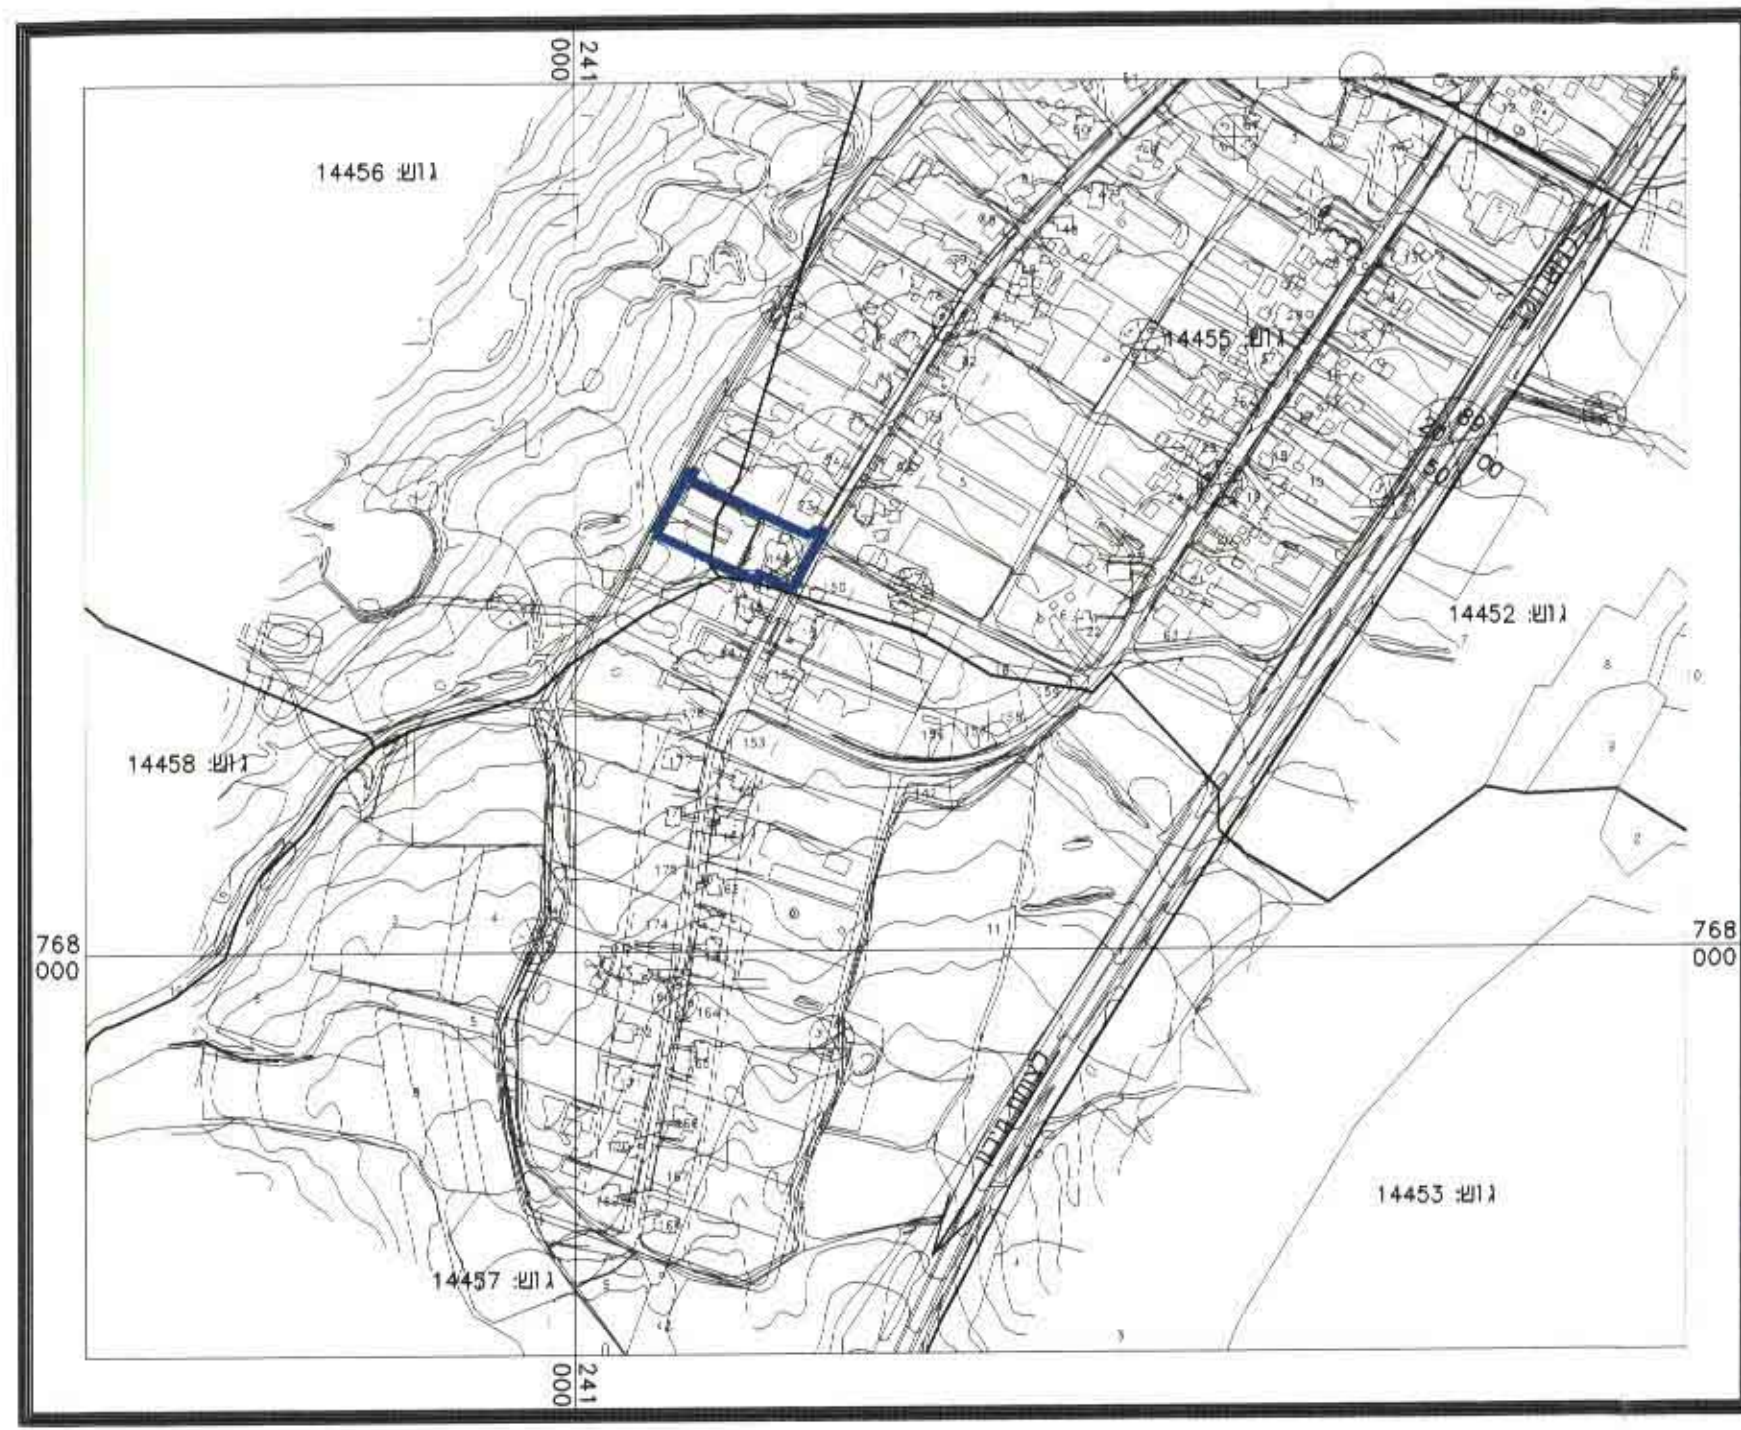

תרשים לביבה קנ"מ: 1:5,000

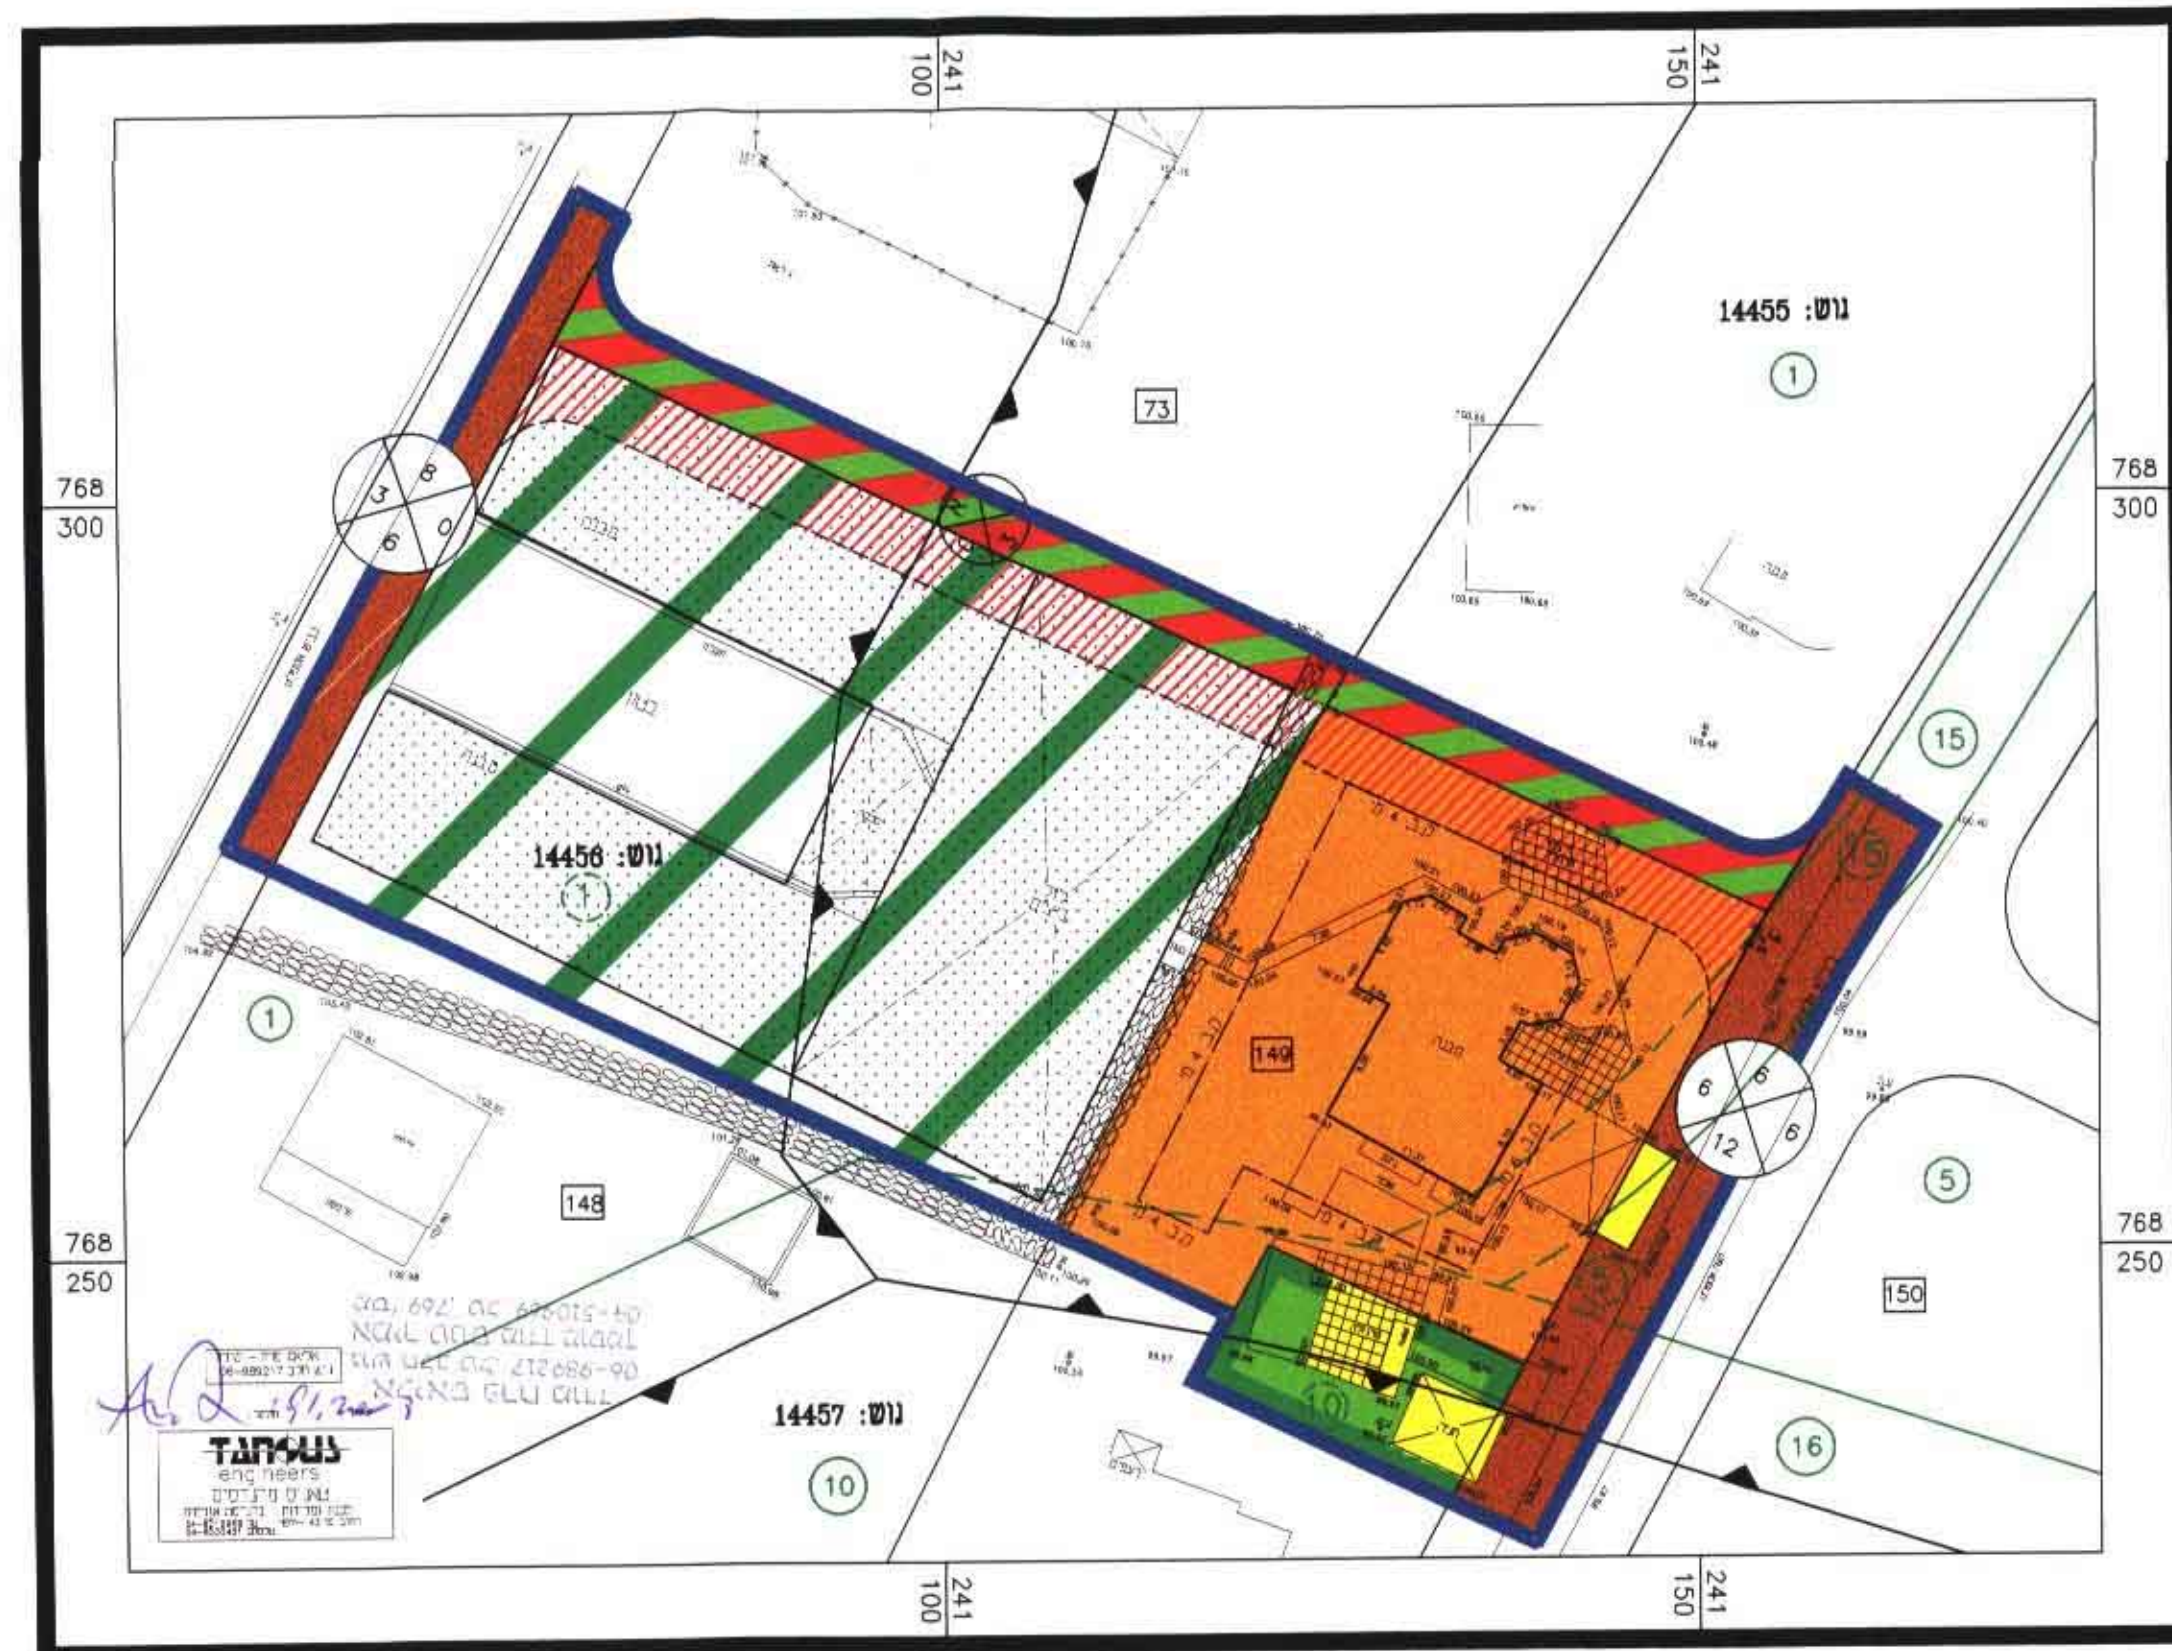

תכנית מצב מוצע
קנ"מ 1:500

משרד הפנים
 יחידת תכנון ורישוי
 10-03-2008
 נתקבל

מחזור הצפון
 מרחב תכנון מקומי: מרום הגליל
 תחום שיפוט מוניציפלי: מוא"ז מרום הגליל
 תכנית מפורטת מט' ג/16063 הנקראת:

סכסוכה - מיגרש 149

שינוי לתכנית מתאר ג/202 שבתוקף

מחזור: הצפון
 נפה: מנכו
 המקום: מושב שפוטפה

שטח התכנית: 4.241 דונם

גוש	חלקות	ח. חלקה
14455	---	1, 5, 15, 16
14456	---	1
14457	---	10

מקרא:

- גבול התכנית
- גבול גוש
- גבול ומספר חלקה
- גבול ומספר חלקה לביטול
- גבול ומספר מגרש קיים/לביטול
- קו בנין
- אזור מגורים א'
- שטח למבני משק
- שטח פרטי פתוח
- מבנה להריסה
- דרך קיימת או מאושרת
- דרך להולכי רגל
- דרך לביטול
- מסלול הדרך
- קווי בנייה
- רוחב הדרך

משרד הפנים מחוז הצפון
 חוק התכנון והבניה תשכ"ה 1965
 אישור תכנית מס' 6053
 הועדה המחוזית לתכנון ובניה חתמה על
 ביום 11.07.08 לאחר את התכנית
 חצל גדון
 סמנכ"ל תכנון
 יו"ר חטיבת הפורמלית

לובלת שטחים

יגוד השטח		קיים		מוצע	
שטח ברי	%	שטח ברי	%	שטח ברי	%
1.020	24.05	1.142	26.93	1.142	26.93
1.976	46.59	2.228	52.63	2.228	52.63
0.187	4.41	0.187	4.41	0.187	4.41
---	0.00	0.276	6.51	0.276	6.51
1.058	24.95	0.408	9.62	0.408	9.62
4.241	100.00	4.241	100.00	4.241	100.00

הערות: זרימה על אישור תכנית מס' 16053
 זרימה בלתי חוקית מס' 5824
 מס' 16-6-08

במל ההקדמה:
 מדינת ישראל - ביחול מנהל מקרקעי ישראל
 ת.ד. 580 נצרת עילית
 טל: 04-6558211, פקס: 04-6560521
 tzofontichnun@mni.gov.il

מנהל התכנית:
 דניאל כהנא - אדריכל ומתכנן ערים
 א.ח. חרדיון, משגב, 20179
 טל: 04-9990321 פקס: 04-9991321
 דוא"ל: dan-arch@zahav.net.il

יוזם ומגיש התכנית:
 ספסופה - מושב עובדים
 לחתישות חקלאית שיתופית בע"מ
 ד.נ. מרום הגליל, מיקוד: 13875
 טל: 04-6989168 פקס: 04-6987461

גבי אבוטבול - ת.ו. 53502449
 מושב ספסופה, ד.נ. מרום הגליל, 13875
 טל: 04-6980686 פקס: 04-6980426
 דוא"ל: bizy@netvision.net.il

תאריך עדכון: 6/3/07

חתימות ואישורים:

שפסופה
 מושב עובדים חקלאית שיתופית בע"מ