




תכנית בינוי תחנת דלק 1 : 500



תכנית בינוי כללית 1 : 1000

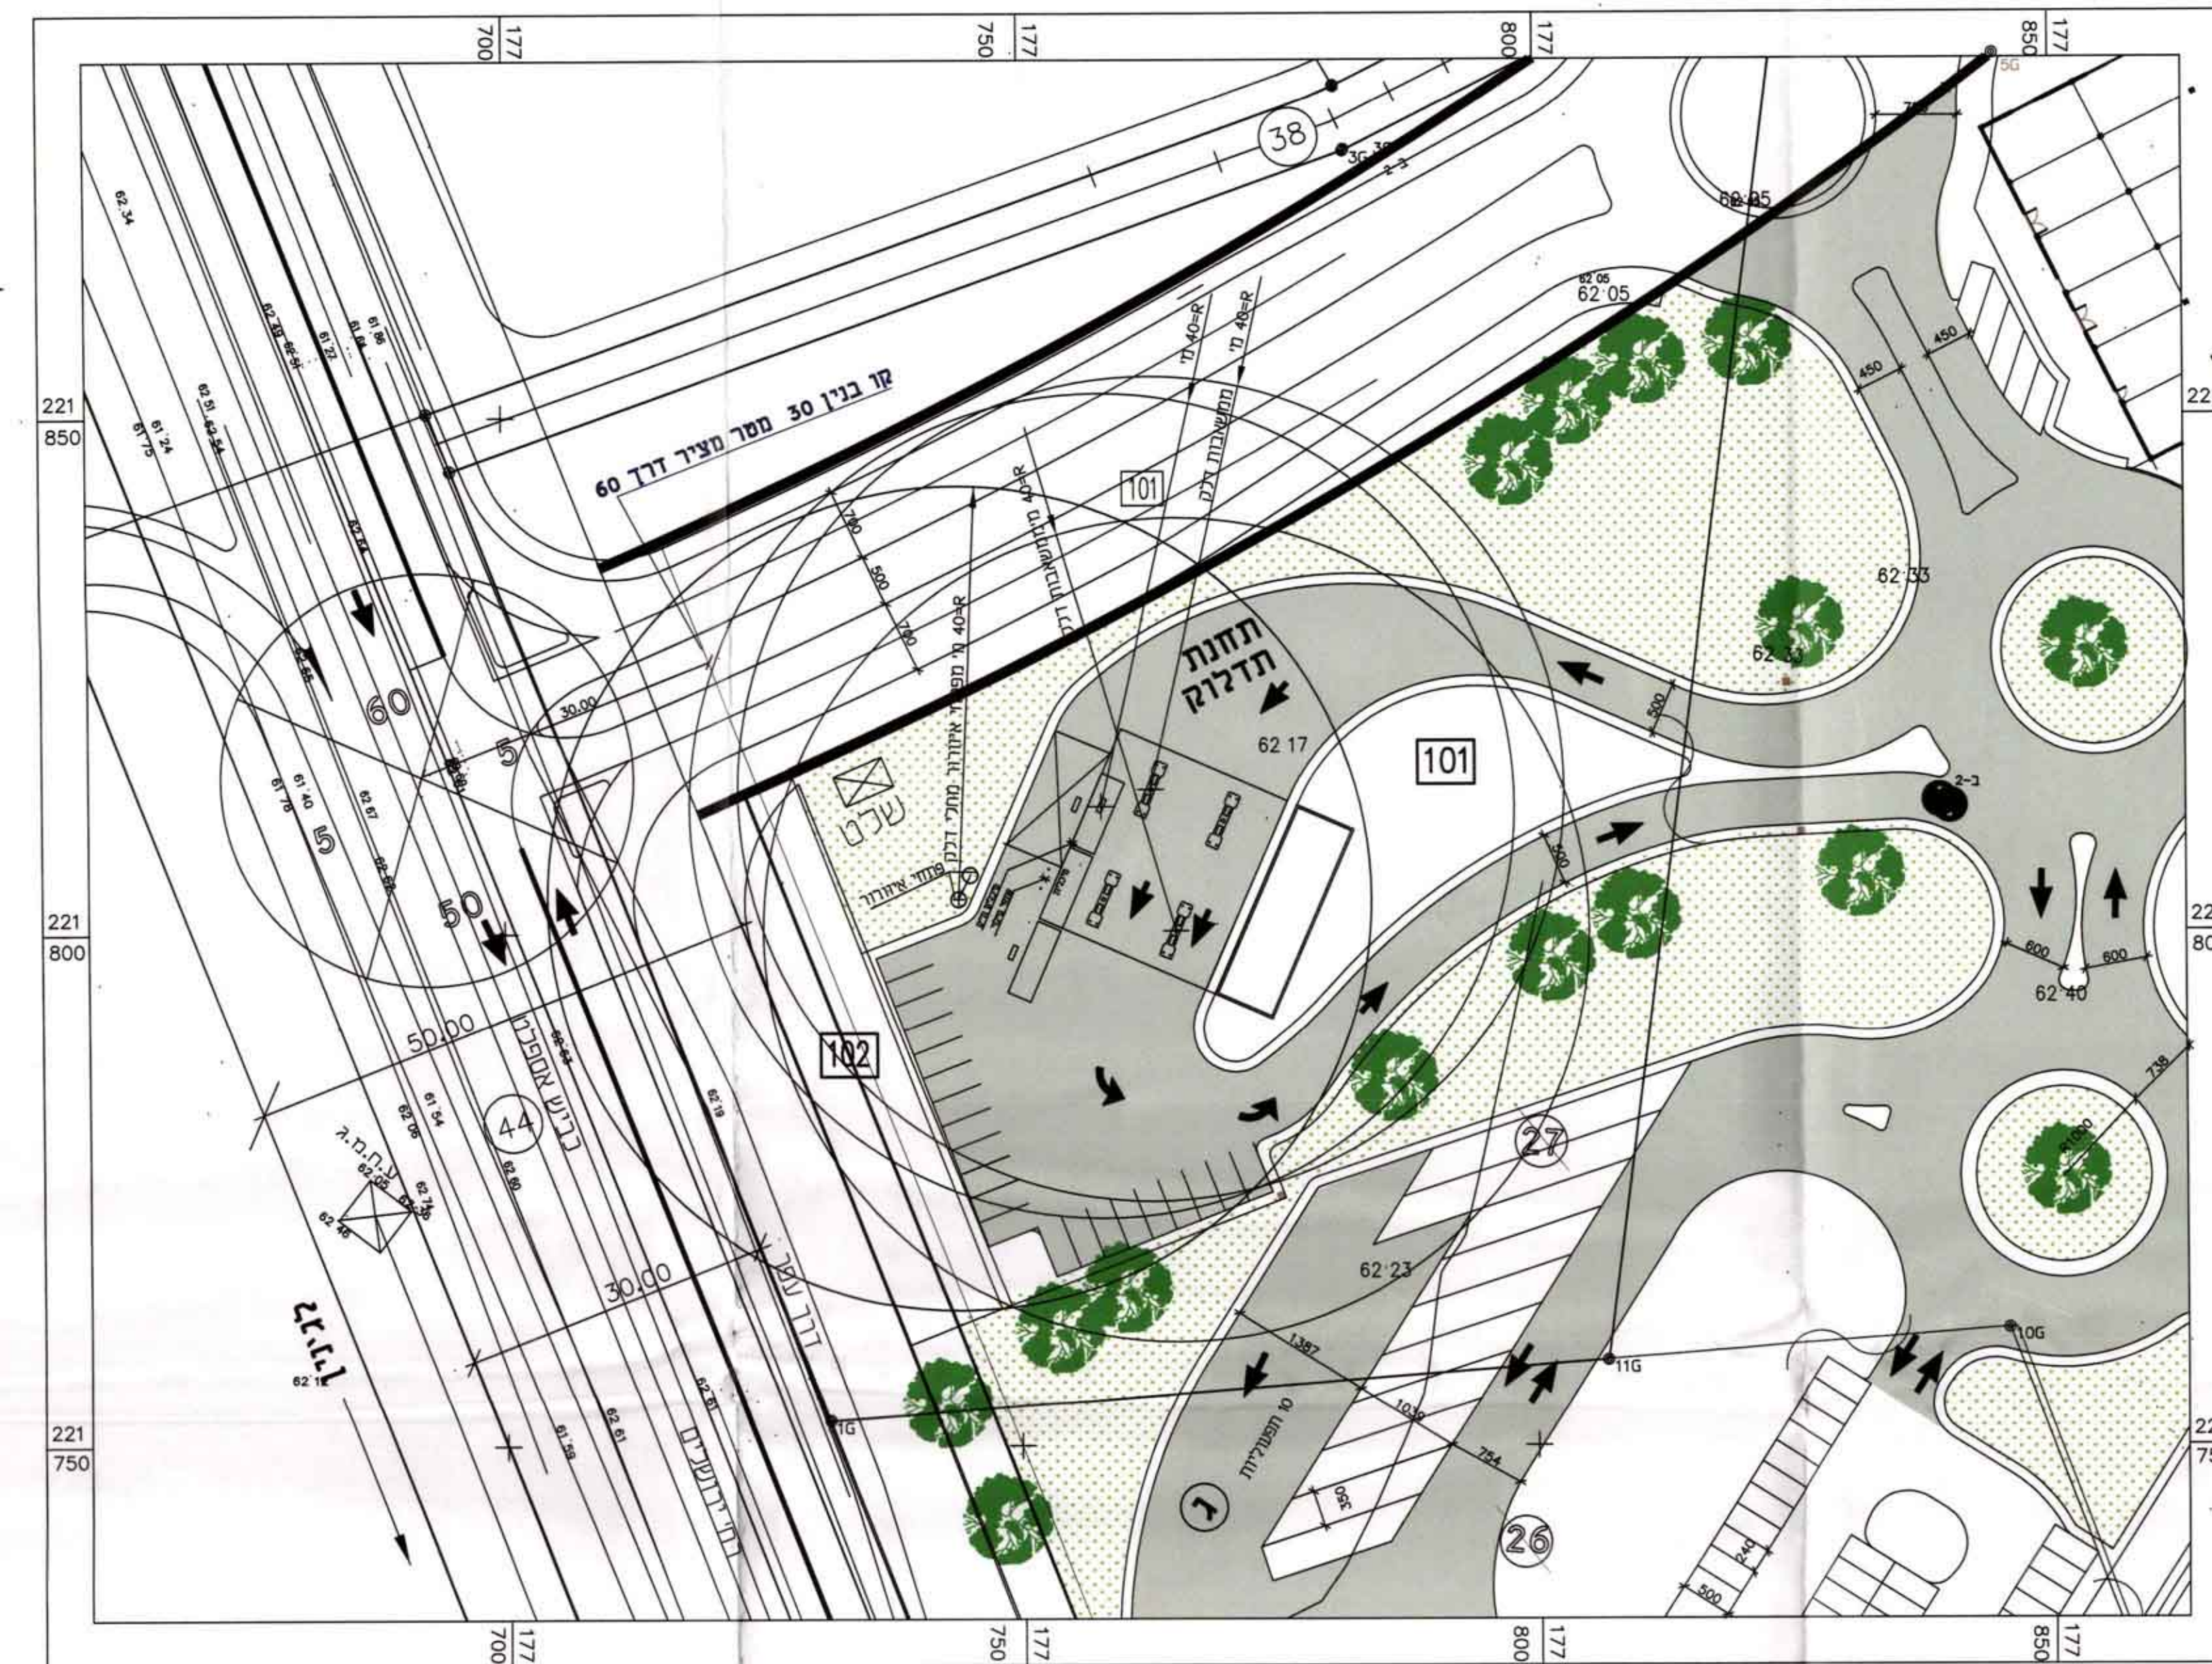

תכנית מצב מוצע 1 : 1000