



מצב מוצע 1:250

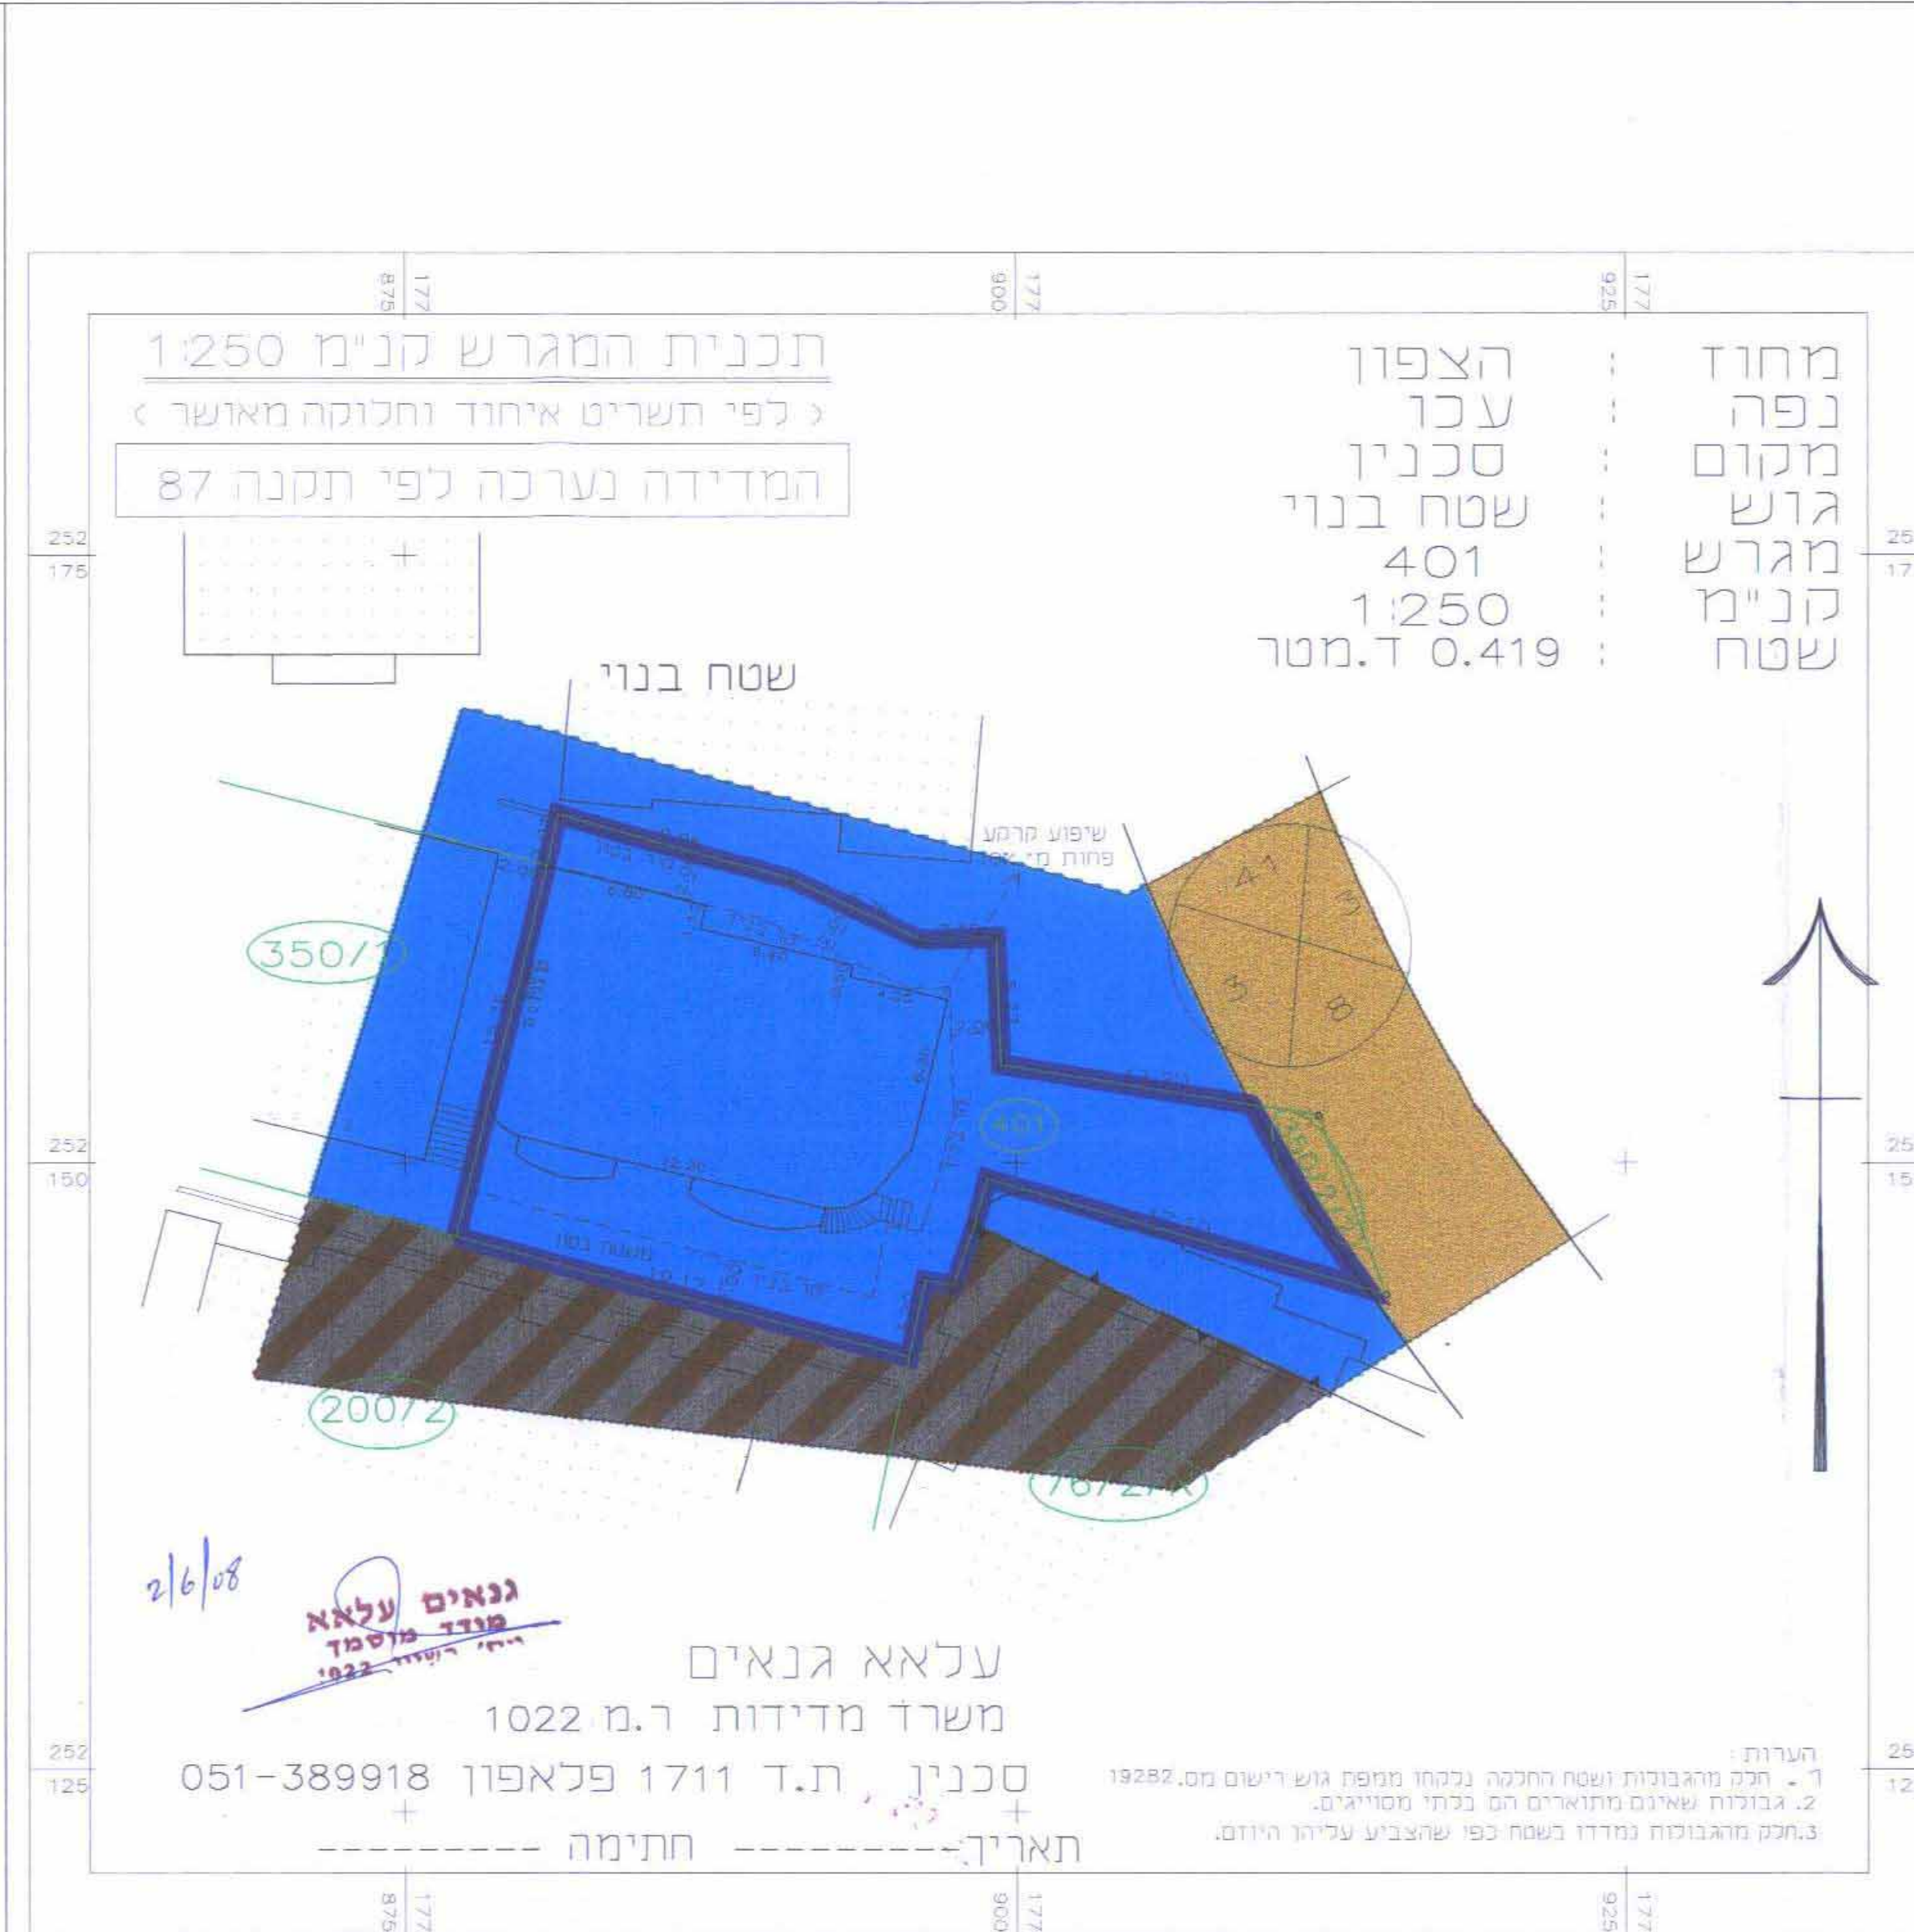

מצב קיים 1:250

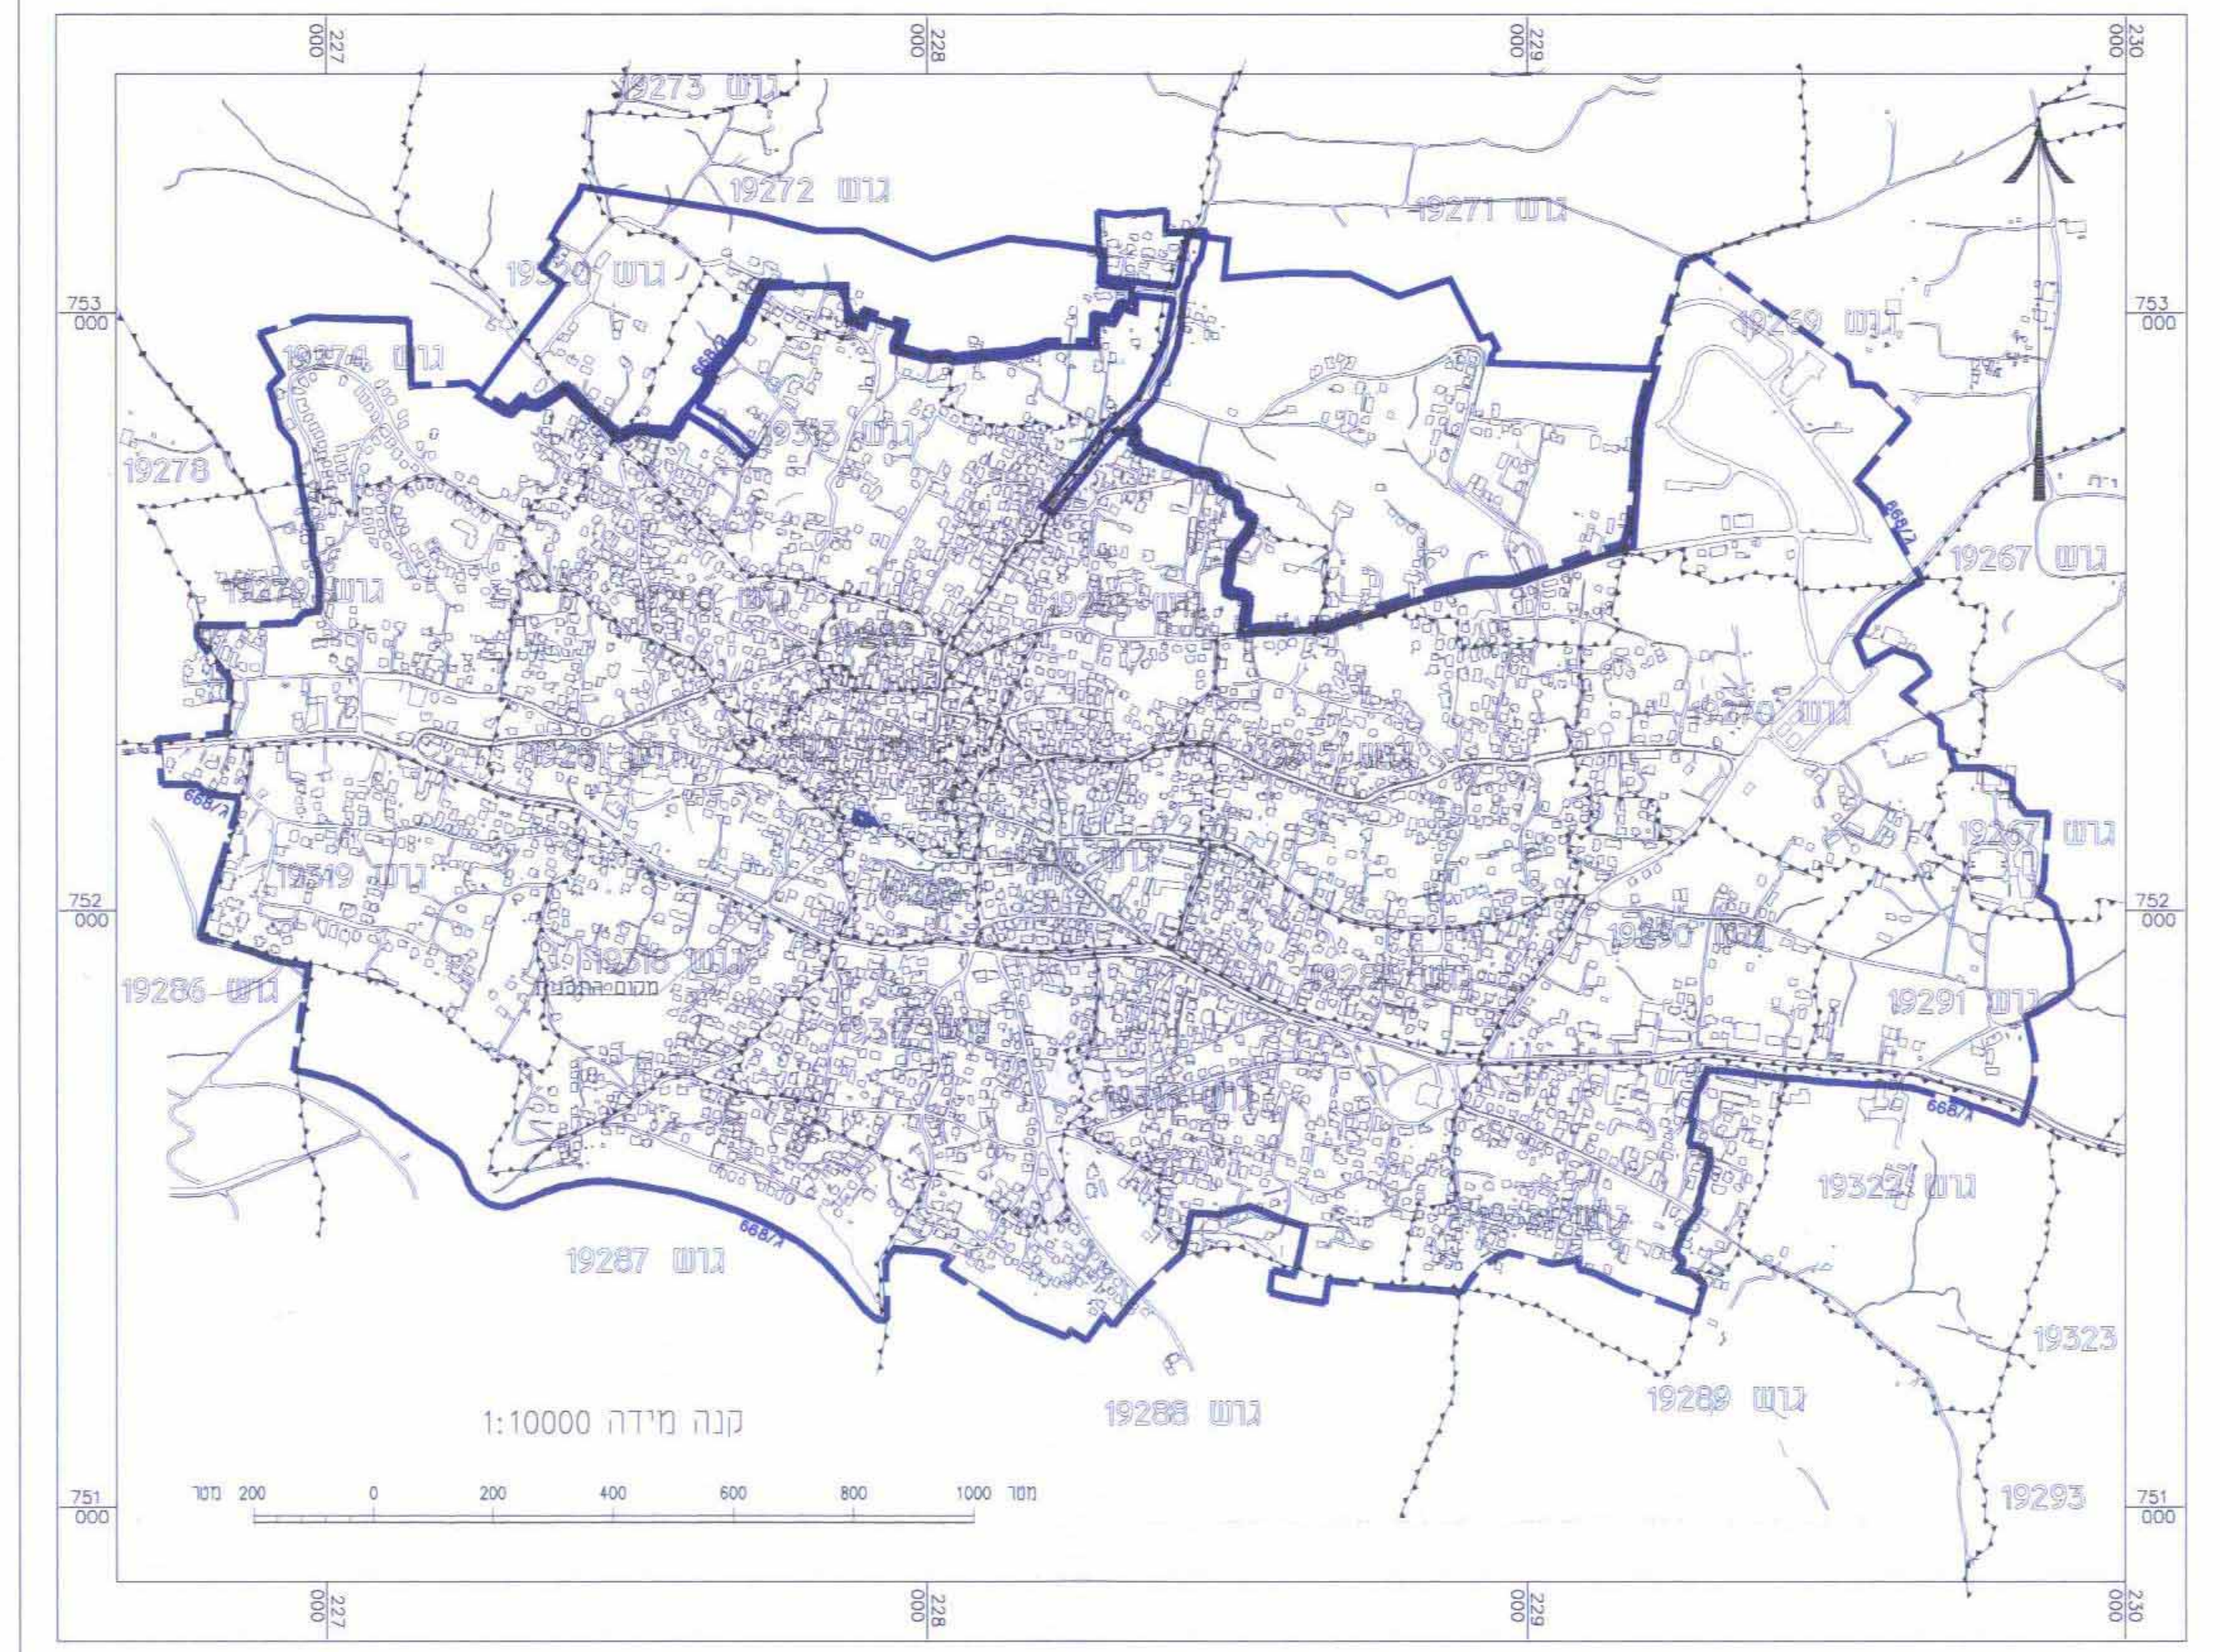

משרד המבנה והתכנון
מחוז הצפון
נתקבל
27.2.2005
05-ת"מ-2005

העתק לתוקף 29/05/2008
מחוז הצפון
מרחב תכנון מקומי
לב הגליל
תחום שיפוט מוניציפאלי עיריית סכנין
שם התכנית: תכנית מס' אג/15637 להגדלת אחוזי הבניה והגדלת מס' המגורים והמרווח שניו לתכנית אג/9169/212906 מאושרות
בעל הרשעה: סכאח שלאטמה סכנין 20173 - 0528-766429
יזום התכנית: סכאח שלאטמה סכנין 20173 - 0528-766429
מגיש התכנית: סכאח שלאטמה סכנין 20173 - 0528-766429

התכנון: איג פאח גנאים-סכנין- סלפס 04-6743466 ת.ד. 2386 -סכנין- שטח התכנית: 419.0 מ"ר. קני"מ: 1:250	תקני חקמות	77
מס' יח' יזום: 4 יח' יזום.	שטח בנוי	19282
מס' יח' יזום: 4 יח' יזום.	גוש	401
מס' יח' יזום: 4 יח' יזום.	מגרש	77

תאריך הכנה: 04-06-2005
עדכון 1: 02-05-2006
עדכון 2: 29-05-2008

מקרא

	א	גבול התכנית
	ב	גבול תכנית מתאר אג/668
	ג	דרך מאושרת או רשומה
	ד	מרכז אזור
	ה	מגורים ב'
	ו	גבול מגרש ומספרו
	ז	גבול הגוש
	ח	מס' הדרך
	ט	קו בנין
	י	רוחב הדרך

טבלת שטחים

היעוד	קיים	מוצע
מגורים ב'	שטח במ"ר אחוז % 419.0 100.0	שטח במ"ר אחוז % 419.0 100.0
סה"כ	שטח במ"ר אחוז % 419.0 100.0	שטח במ"ר אחוז % 419.0 100.0

חתימות ואישורים:

ועדה מקומית	יזום התכנית	בעל הרשעה	אחרים
	א.ל.ב	א.ל.ו	