


תכנית שיכון ציבורי חיספין

הוכנה על פי חוק רישום שיכונים ציבוריים
(הוראת השעה) תשכ"ד - 1964

תכנית מס' 1/71/1



ק. מ. 1:1250

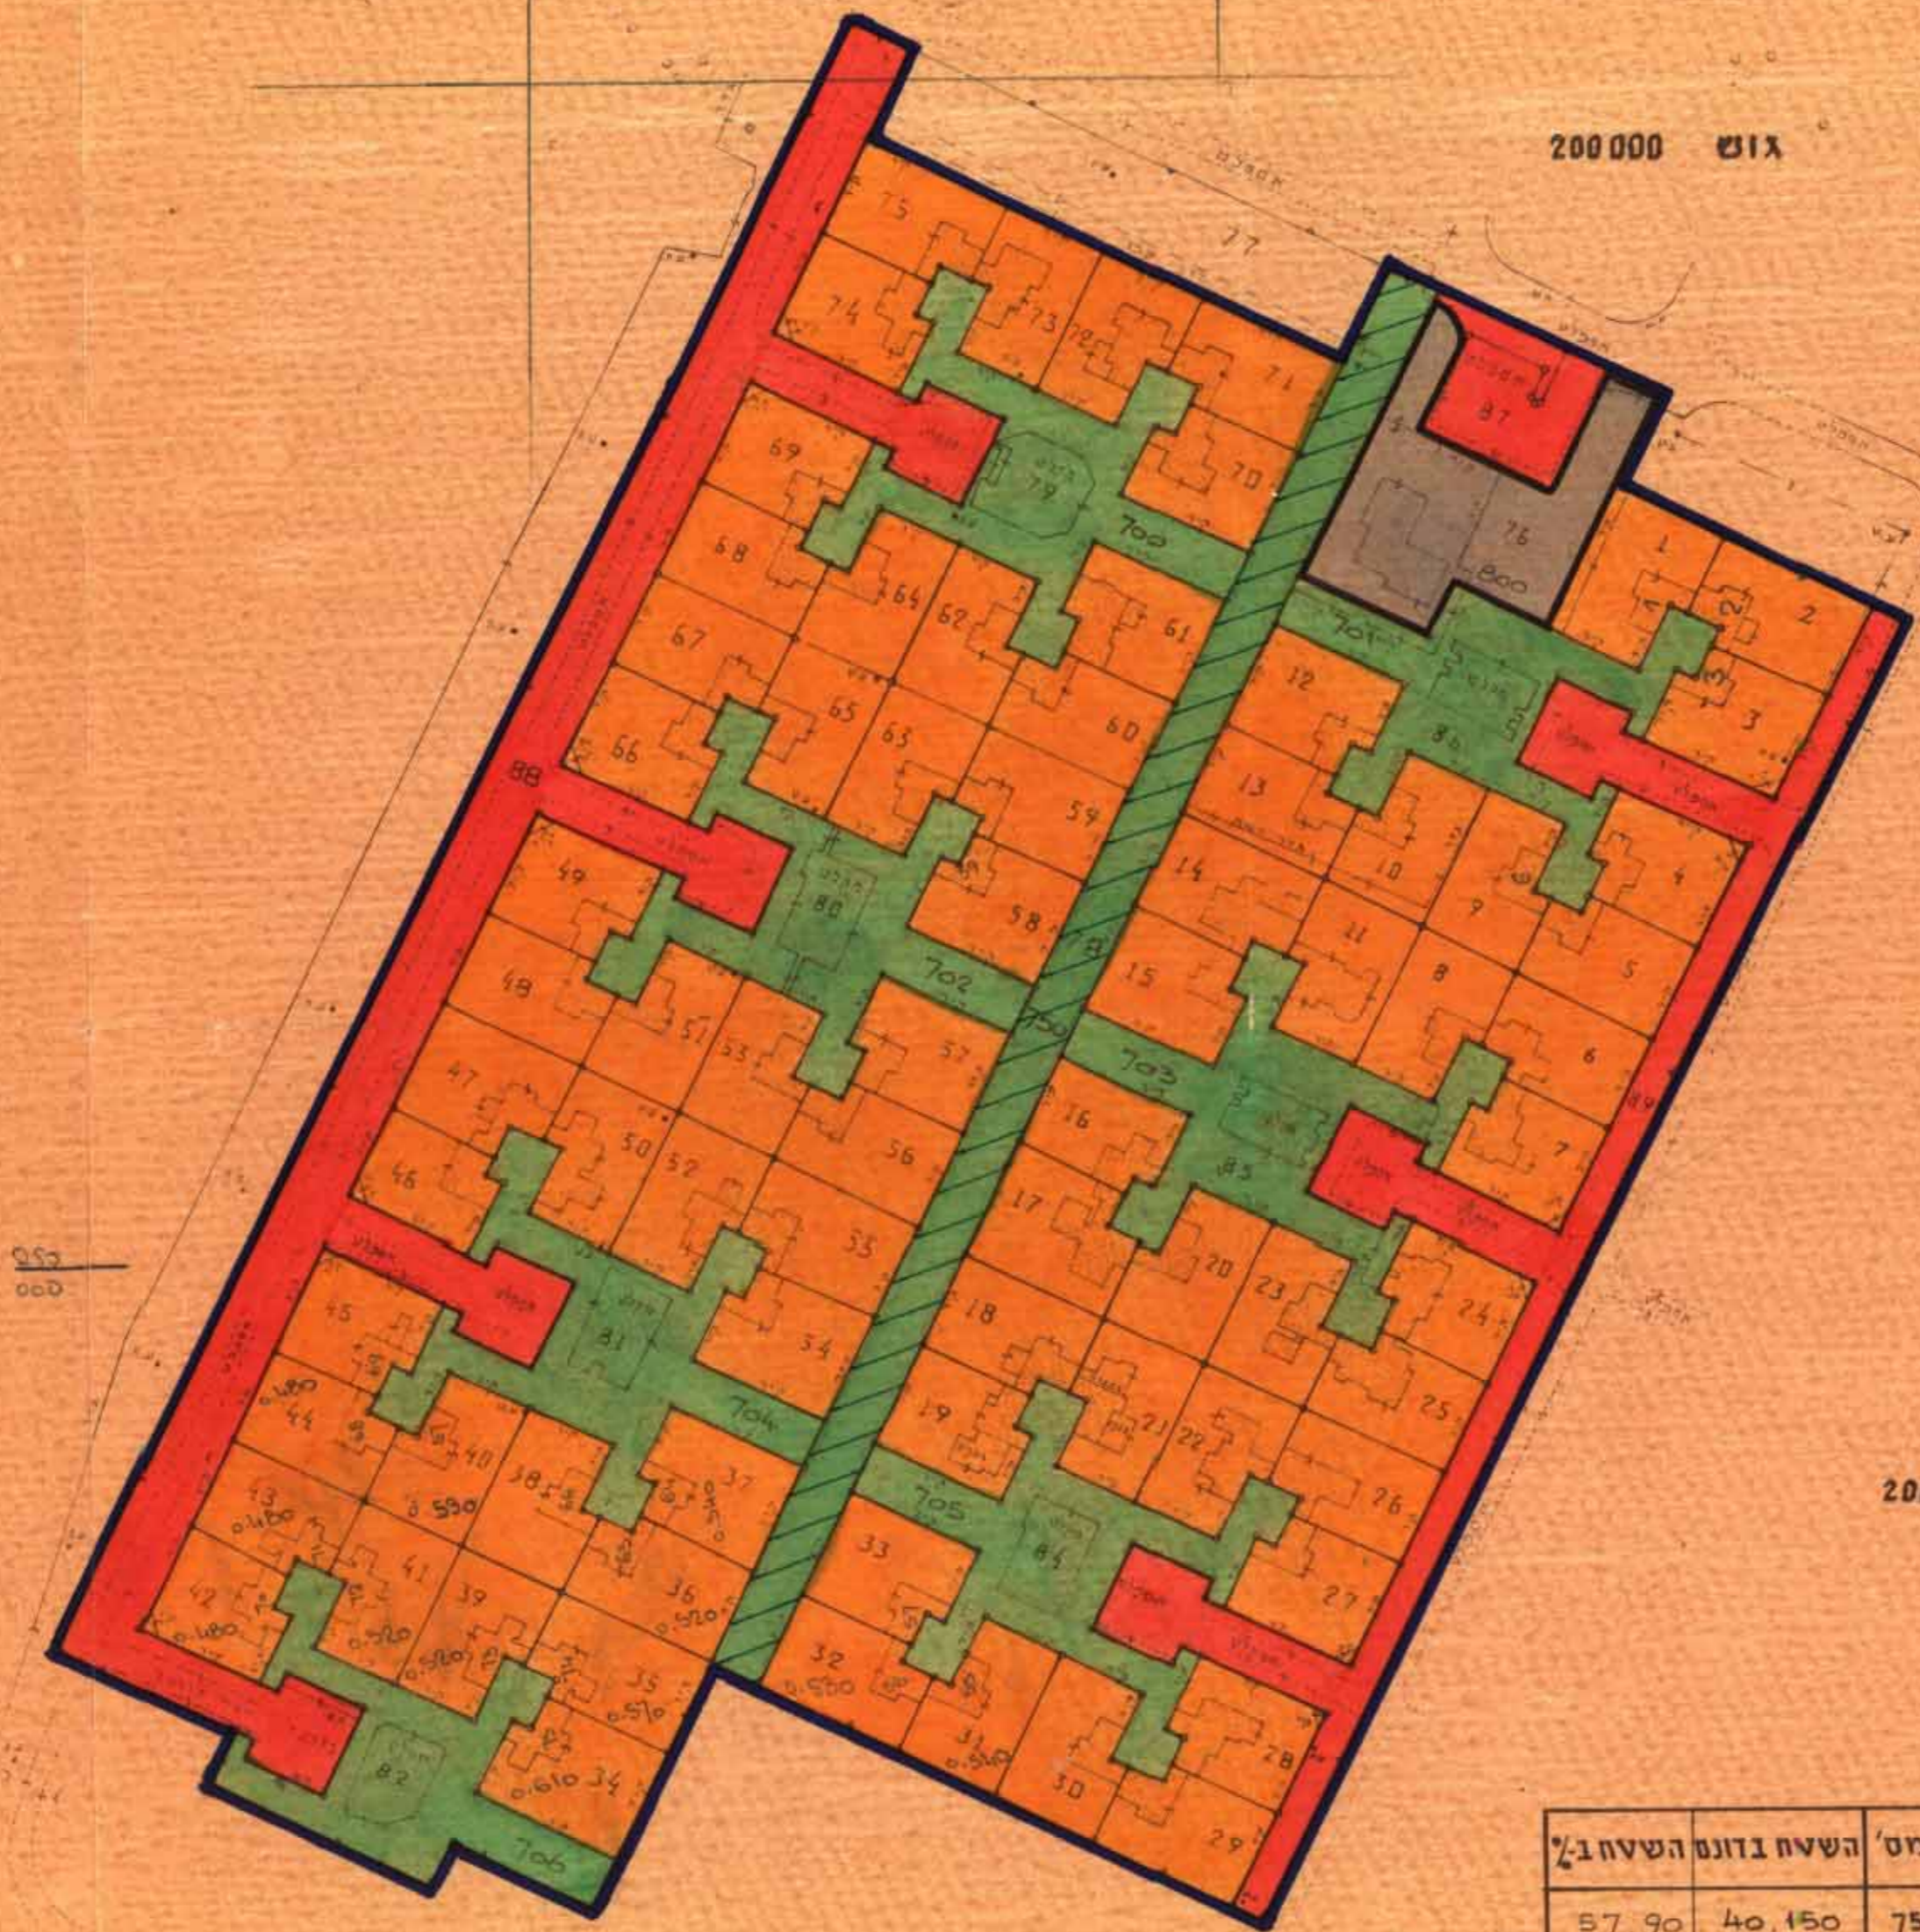

מקרא :

	גבול התכנית
	אזור מגורים - קומה אחת
	מגרש מסחרי
	גן ציבורי (ש.צ.פ.)
	דרך להולכי רגל (שביל)
	דרך וחניה ציבורית

מחוז : הצפון
נפה : רמת הגולן
מקום : חיספין
גוש : 200002
חלקות : 1 - 76, 78 - 89
שטח התכנית : 69,350 דונם

טבלת האזורים והשטחים.

שם האזור	מגרש מס'	השטח דונם	השטח %
אזור מגורים	1 - 75	40,150	57,90
מגרש מסחרי	800	1,970	2,84
גן ציבורי (ש.צ.פ.)	700 - 706	13,600	19,61
דרך להולכי רגל (שביל)	750	2,850	4,11
דרך וחניה ציבורית		10,780	15,54
ס"ה		69,350	100%

חוק חילוקי שטחים - צפון
הוראת השעה - תשכ"ד - 1964
משרד השיכון
תאריך: 26.2.71

חתימת היוזם :
משרד השיכון
חתימת המגיש :
משרד הבינוי והשיכון
חתימת בעל הקרקע :

התכנית מיוסדת על מפת מדידה של אגף המדידות הממשלתי (עבודה מס' 3/5/84/5446) מתאריך 2.11.89