

משרד הפנים
מחוז הצפון ועדה מחוזית
27-05-2008
נתקבל
נצרת עילית

מחוז הצפון

מרחב תכנון מקומי - נצרת

תחום שיפוט מוניציפלי : נצרת

תכנית מפורשת מס' ג/15998

המהווה שינוי לתוכנית מתאר מספר ג/9000 ותכנית מופקדת מס' ג/18101
תשריט צבוע

המקום : נצרת
נפה : יזרעאל
גוש : 16506
שטח התכנית : 0.393 דונם
יזום התכנית : סעיד ח'ירי

בעלי הקרקע : רח' 1016 - בית 3 - נצרת 16000
טל: 04-6567860
סעיד ח'ירי
רח' 1016 - בית 3 - נצרת 16000
טל: 04-6567860

עורך התכנית : אינג' אריס סרוגי - ואדריכל סמיר סרוגי
רח' תופיק ז'יאד 17 - ת.ד. 50064 - נצרת 16160
טל: 04-6563838 פקס: 04-6552157

יועץ תחבורה : אינג' גסאן מזארי
נצרת
טל: 050-5-589133

מודד מוסמך : מרואן זיבק
ת.ד. 81 נצרת
טל: 04-6579022


תאריך : 01/11/2004 עדכון ב- 10/06/2005, 11/11/2005
28/12/2006

חתימות : **יזום התכנית** : סעיד ח'ירי
בעלי הקרקע : אריס סרוגי

עורך התכנית : אינג' אריס סרוגי
מנהל תנועה וכבישים
מ.ר. 50-79631, טל. 050-5589133

יועץ תחבורה : אינג' גסאן מזארי
מנהל תנועה וכבישים
מ.ר. 50-79631, טל. 050-5589133

מודד מוסמך : מרואן זיבק
מנהל תנועה וכבישים
מ.ר. 50-79631, טל. 04-6579022

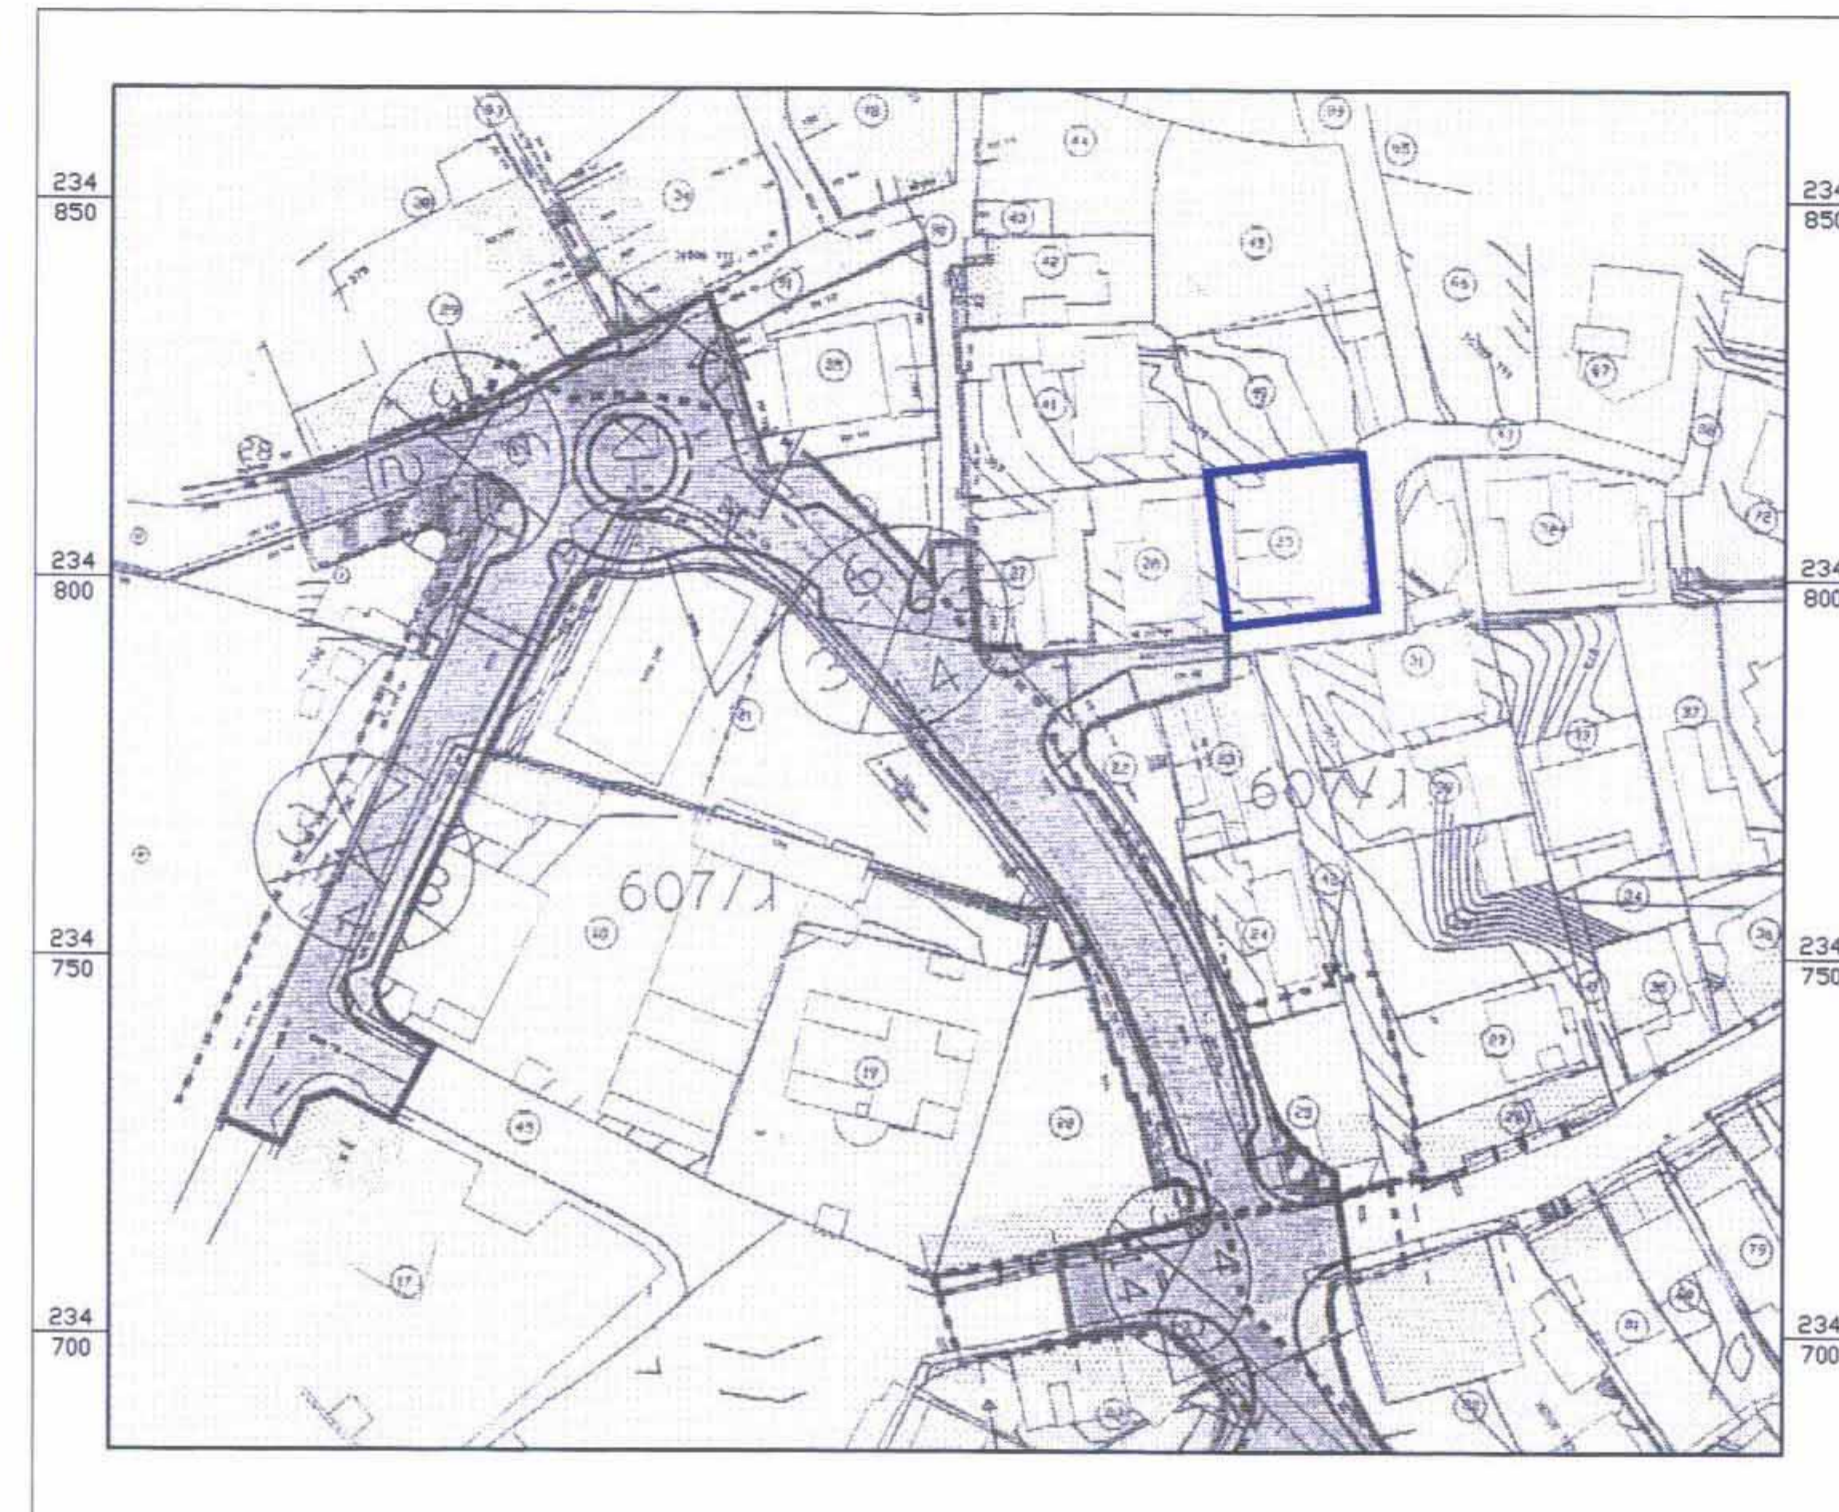


תרשים הסביבה קנ"מ 1:1000

מקרא וסימונים:

	גבול התכנית
	גבול תכנית מאשרת
	גבול גוש
	גבול חלקה
	אזור בנייה רגיל
	אזור מגורים מיוחד
	מספר חלקה
	קו בניין

מצב קיים קנ"מ 1:250

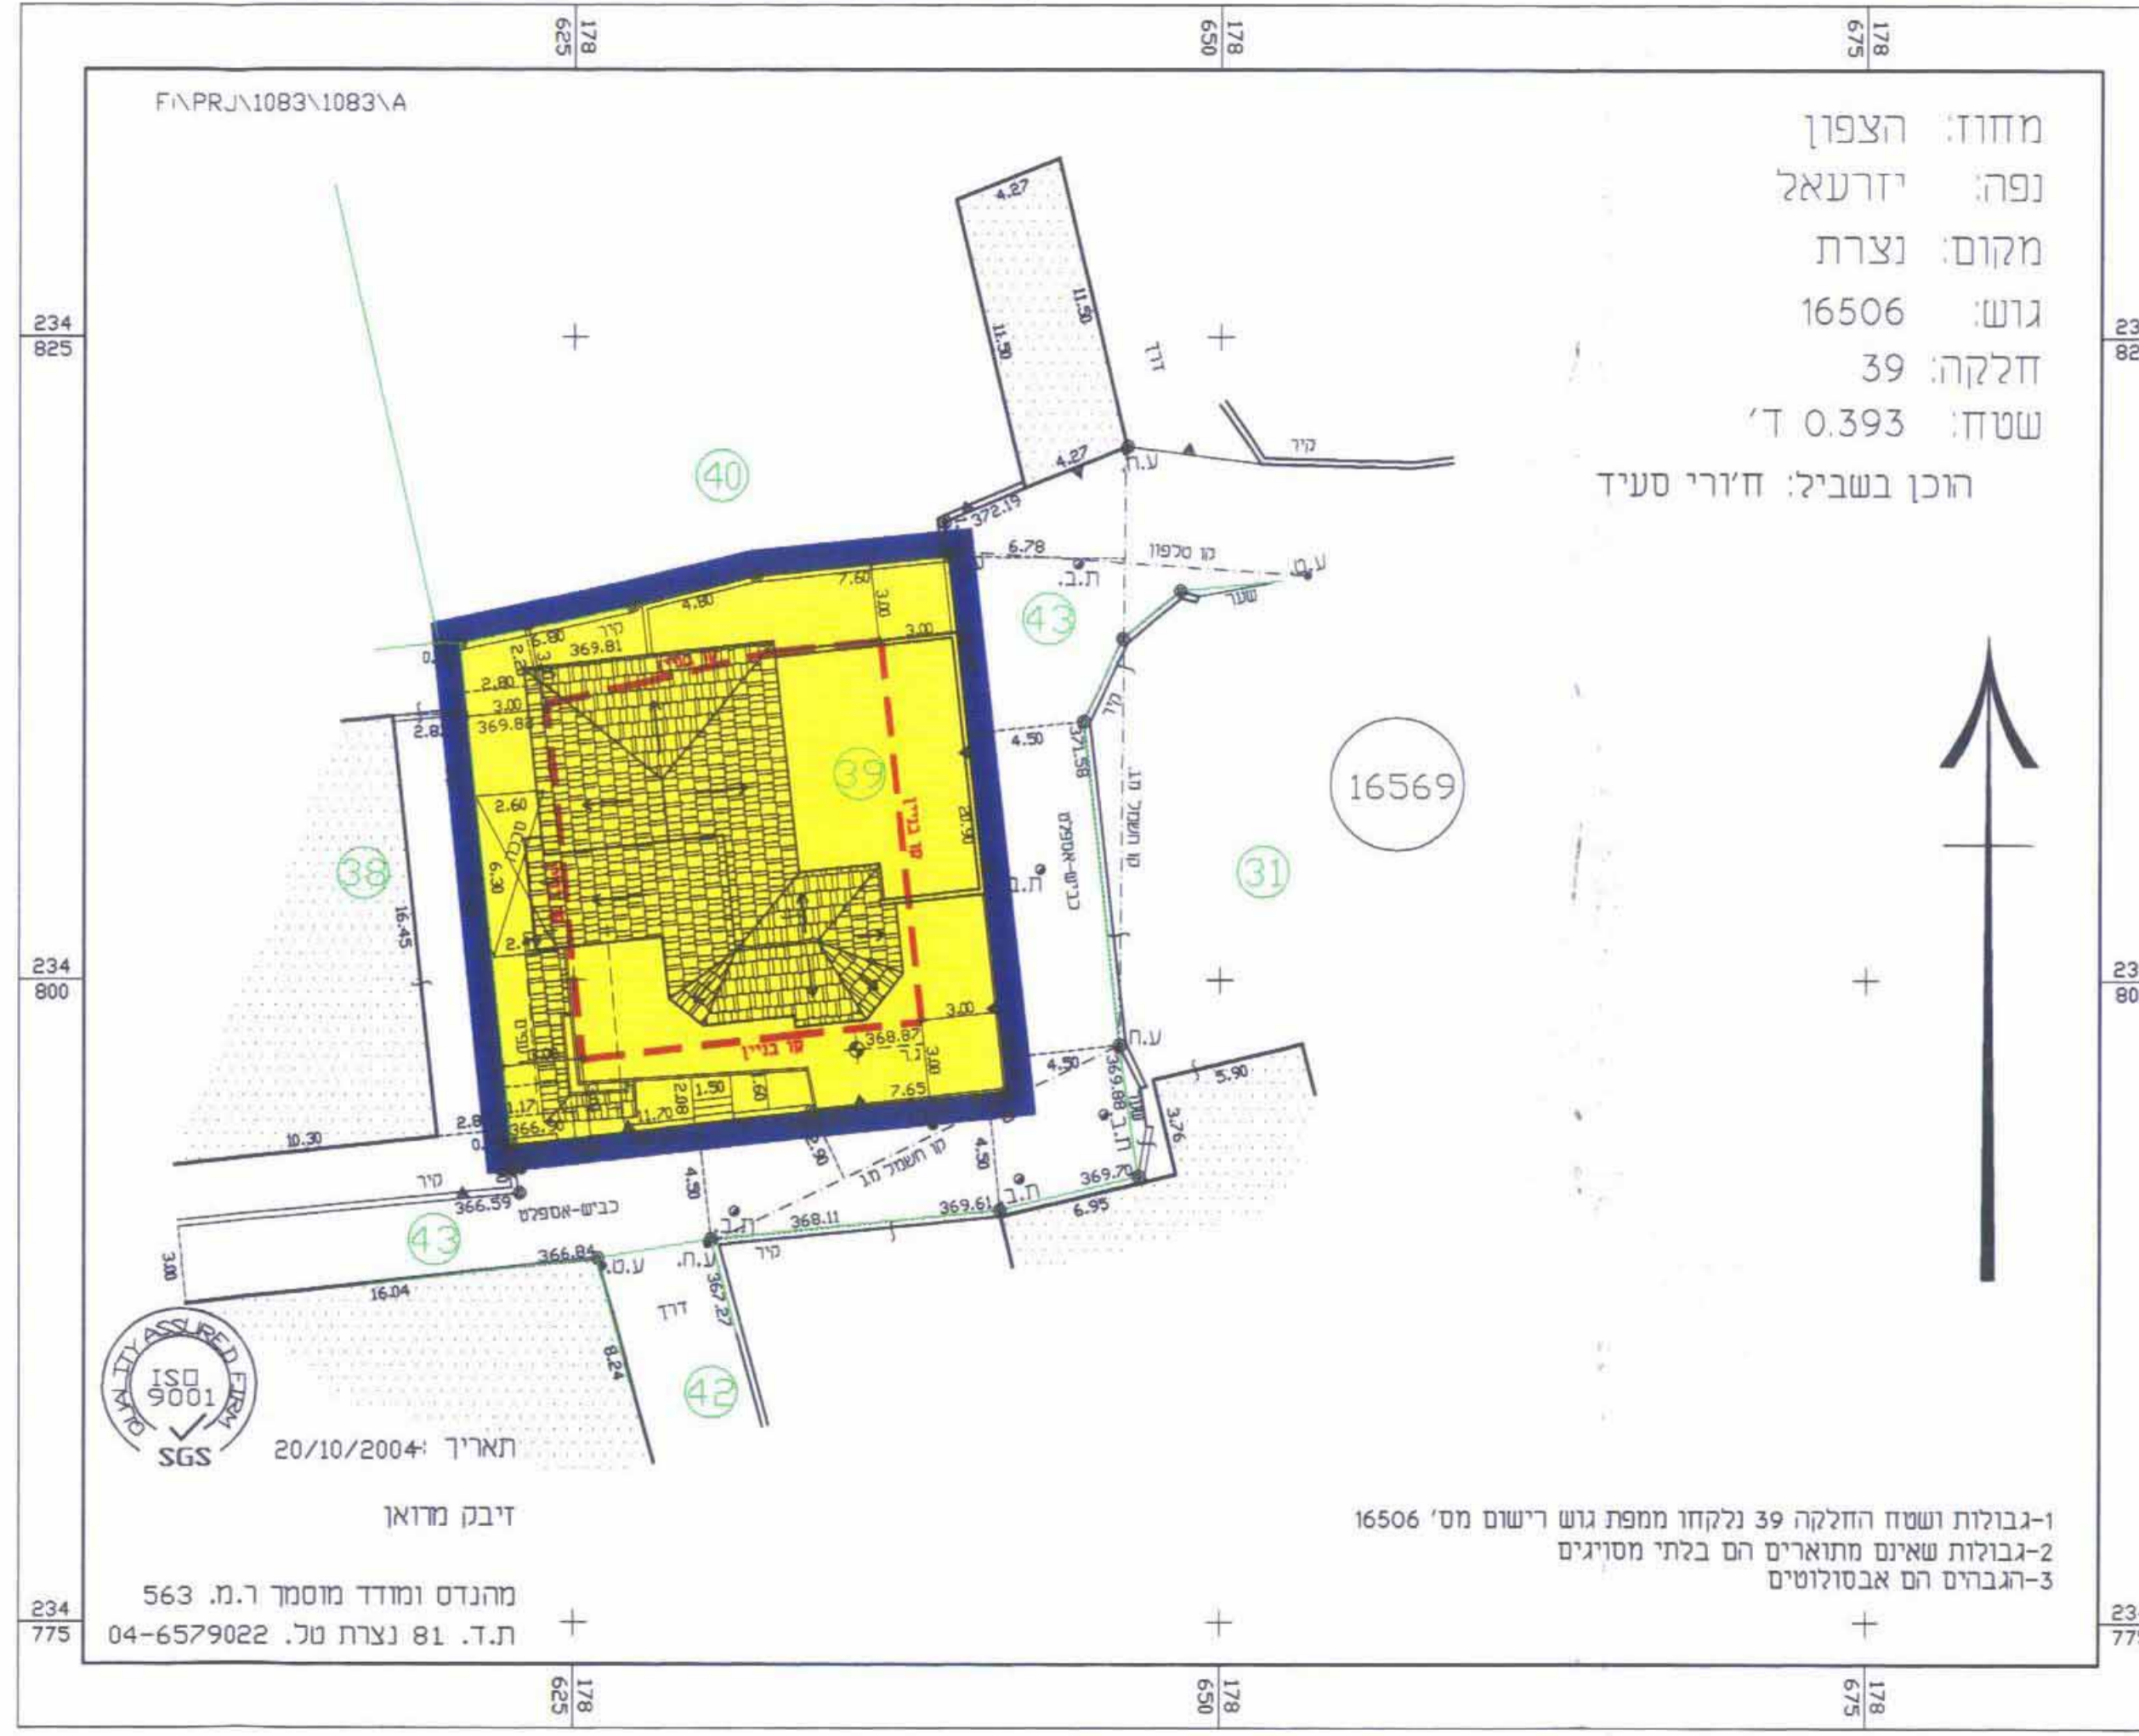

מחוז: הצפון
נפה: יזרעאל
מקום: נצרת
גוש: 16506
חלקה: 39
שטח: 0.393 ד'
הוכן בשביל: ח'ירי סעיד

תאריך: 20/10/2004
דיבק מדואן

1-גבולות ושטח החלקה 39 נלקחו ממפת גוש רישום מס' 16506
2-גבולות שאינם מתוארים הם בלתי מסויגים
3-רגברים הם אבסולוטים

מנהל מודד מוסמך ר.מ. 563
ת.ד. 81 נצרת טל. 04-6579022

מצב מוצע קנ"מ 1:250



מחוז: הצפון
נפה: יזרעאל
מקום: נצרת
גוש: 16506
חלקה: 39
שטח: 0.393 ד'
הוכן בשביל: ח'ירי סעיד

תאריך: 20/10/2004
דיבק מדואן

1-גבולות ושטח החלקה 39 נלקחו ממפת גוש רישום מס' 16506
2-גבולות שאינם מתוארים הם בלתי מסויגים
3-רגברים הם אבסולוטים

מנהל מודד מוסמך ר.מ. 563
ת.ד. 81 נצרת טל. 04-6579022