

תחוקה ק: אישור תכנון מס' 4551/07  
 מוסמכת בלוקט המפיצים מס' 5822  
 קמפיון מס' 46 מיום 31.07.07

תשרים

איחוד וחלוקה	סמכות ראשית	תכנית שיתוף מכוחה להוציא התשרים
-	ועדה מקומית	-

מחוז: יודעלים  
 מרחב תכנון מקומי: בית זרזיר  
 רשות מקומית: יודעלים  
 שטח התכנית: 950 מ"ר  
 קנה מידה: 1:250  
 גושים וחלקות בתכנית:

גוש	סוג הגוש	חלוקת בשלמותו	חלקי חלוקה	מרחב
17494	מוסדר	158		

חוזמת מוסד התכנון

תחוקה ק: אישור תכנון מס' 4551/07  
 מוסמכת בלוקט המפיצים מס' 5822  
 קמפיון מס' 46 מיום 31.07.07

שלב: עדכון מהדורה 1 תאריך: 05-11-2007

שמות וחתימות:


יחוס התכנית	סמכות: גריפאת נאף דיב ת"ז: 57010845	חתימה:
מגיש התכנית	סמכות: בית זרזיר	חתימה:
בעל הזכויות בנכס	סמכות: גריפאת נאף דיב ת"ז: 57010845	חתימה:
עורך התכנית	סמכות: 'אסין בכר נדבאה	חתימה:

מועד	סמכות: 'אסין בכר נדבאה	חתימה:
מועד	סמכות: 'אסין בכר נדבאה	חתימה:


טבלת שטחים:

מחוז	מחוז מאושר	יחוס	יחוס
מטרים	מטרים	מטרים	מטרים
87.58	87.58	12.42	12.42
100	100	100	100

תרשים סביבה קני"מ 1:2500 ג/1707

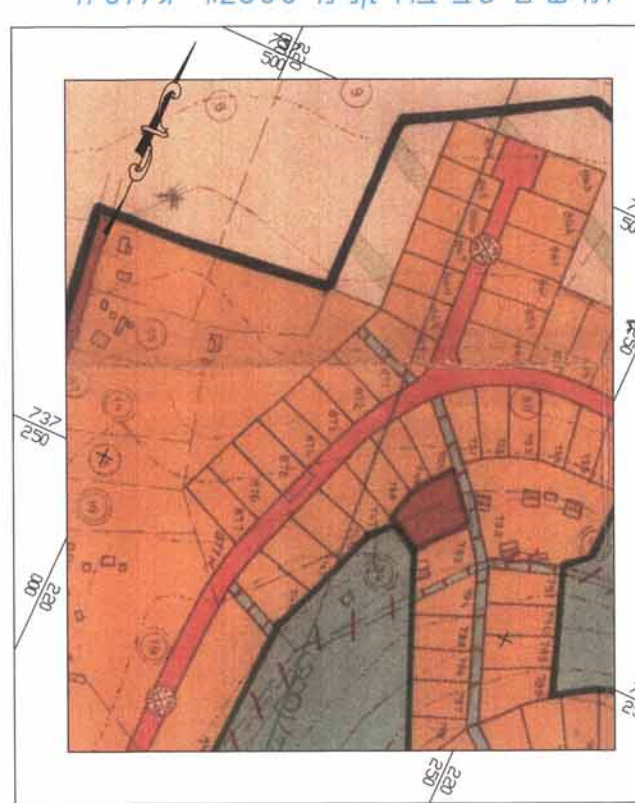

תרשים סביבה קני"מ 1:2500 ו/תשיצ/1975

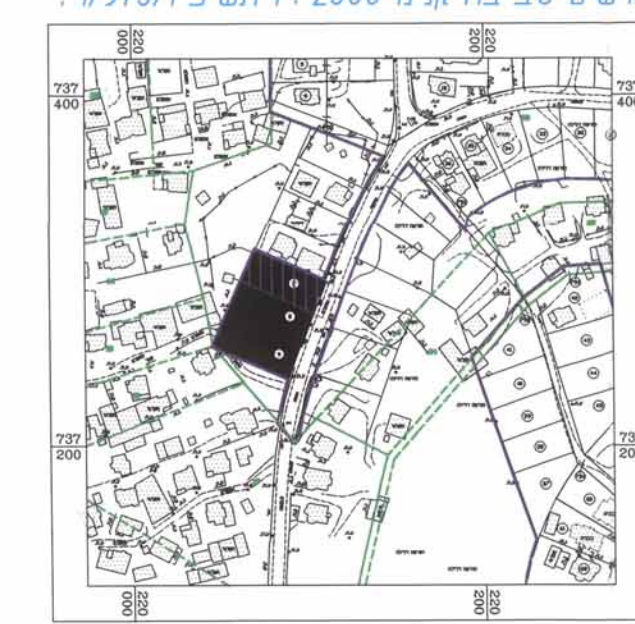

מקרא מצב קיים

- גבול התכנית
- גבול תכנית מאושרת
- גבול גוש
- גבול חלקה
- גבול חלקה
- דרך תימות או מאושרת
- מנהלים כ"ב
- סמל זרזיר
- קטן בנין
- רוחב זרזיר
- קטן בנין

מחוז: הצפון  
 נפה: יזרעאל  
 מקום: גריפאת  
 גוש: 17494  
 חלקה: 158  
 מגרש: 158  
 שטח: 0.832 ד"מ  
 קנ"מ: 1:250

המזמין: -

- התוכנית מבוססת על מפת גוש רשום מס' 17494 ולפי תשיצ/1975/1
- גבולות שאינם מתוארים הם בכתי סטיוויים
- הגבהים ארציים
- המדידה לפי רשת ישראל החדשה
- לא נצורכי רישום

שרטט: 'אסין בכר  
 שם קובץ: 158-17494


תאריך מדידה: 8/12/06  
 תאריך עדכון 1: 30/10/07  
 תאריך עדכון 2: 1

חתימת וחוזמת המודד:  
 'אסין בכר  
 מודד מוסמך  
 רישיון מס' 1053

**'אסין בכר**  
 מודד מוסמך רישיון מס' 1053  
 ערובה מס' 057-8424170  
 מס' פקס: 04-6741262  
 e-mail: baker\_ya@yahoo.com  
 תאריך מדידה / עדכון 30/10/07

מקרא מצב מוצע

- גבול התכנית
- גבול תכנית מאושרת
- גבול גוש
- גבול חלקה
- גבול חלקה
- דרך תימות או מאושרת
- מנהלים כ"ב
- סמל זרזיר
- קטן בנין
- רוחב זרזיר
- קטן בנין

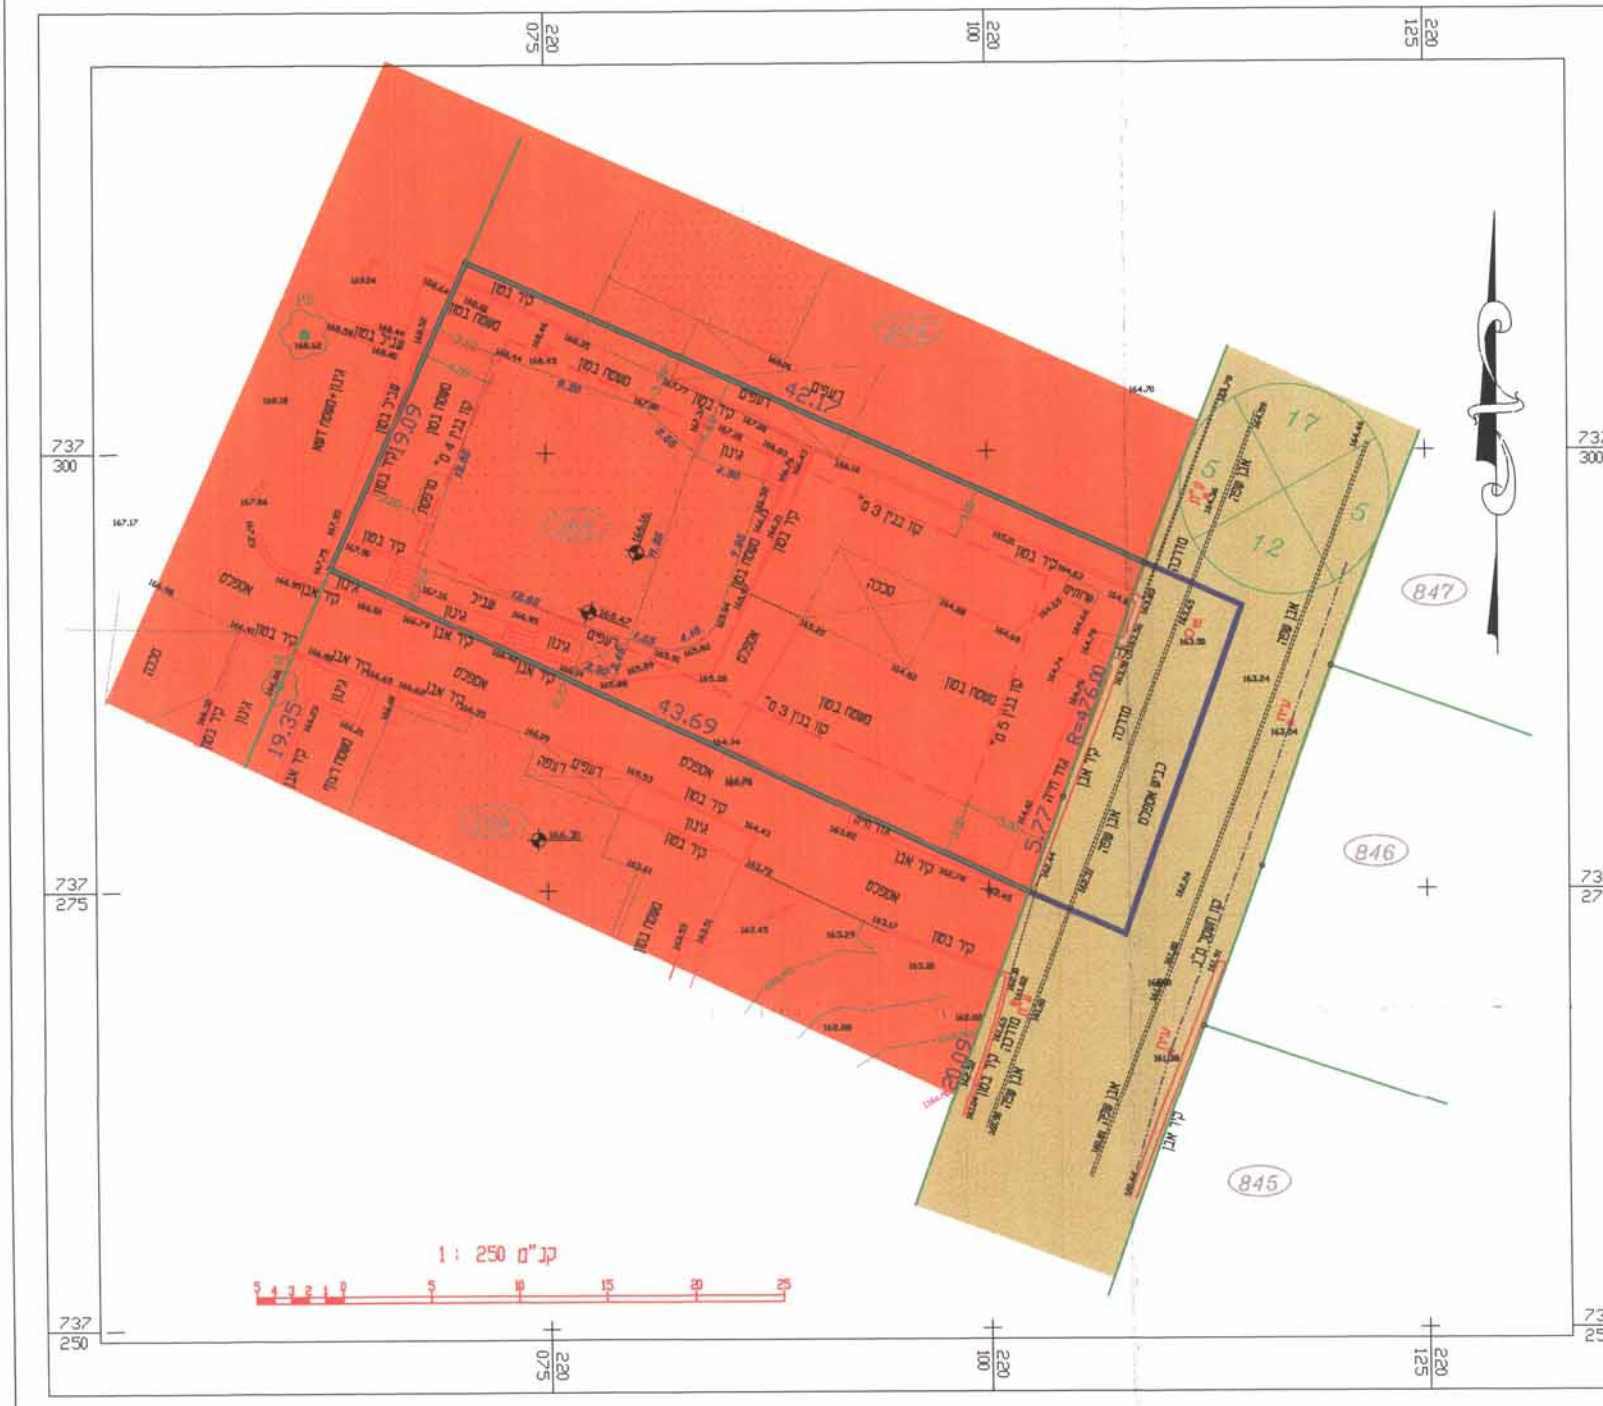

תכנית מצב קיים קנ"מ 1:250

מחוז: הצפון  
 נפה: יזרעאל  
 מקום: גריפאת  
 גוש: 17494  
 חלקה: 158  
 מגרש: 158  
 שטח: 0.832 ד"מ  
 קנ"מ: 1:250

המזמין: -


- התוכנית מבוססת על מפת גוש רשום מס' 17494 ולפי תשיצ/1975/1
- גבולות שאינם מתוארים הם בכתי סטיוויים
- הגבהים ארציים
- המדידה לפי רשת ישראל החדשה
- לא נצורכי רישום

שרטט: 'אסין בכר  
 שם קובץ: 158-17494

תאריך מדידה: 8/12/06  
 תאריך עדכון 1: 30/10/07  
 תאריך עדכון 2: 1

חתימת וחוזמת המודד:  
 'אסין בכר  
 מודד מוסמך  
 רישיון מס' 1053

**'אסין בכר**  
 מודד מוסמך רישיון מס' 1053  
 ערובה מס' 057-8424170  
 מס' פקס: 04-6741262  
 e-mail: baker\_ya@yahoo.com  
 תאריך מדידה / עדכון 30/10/07

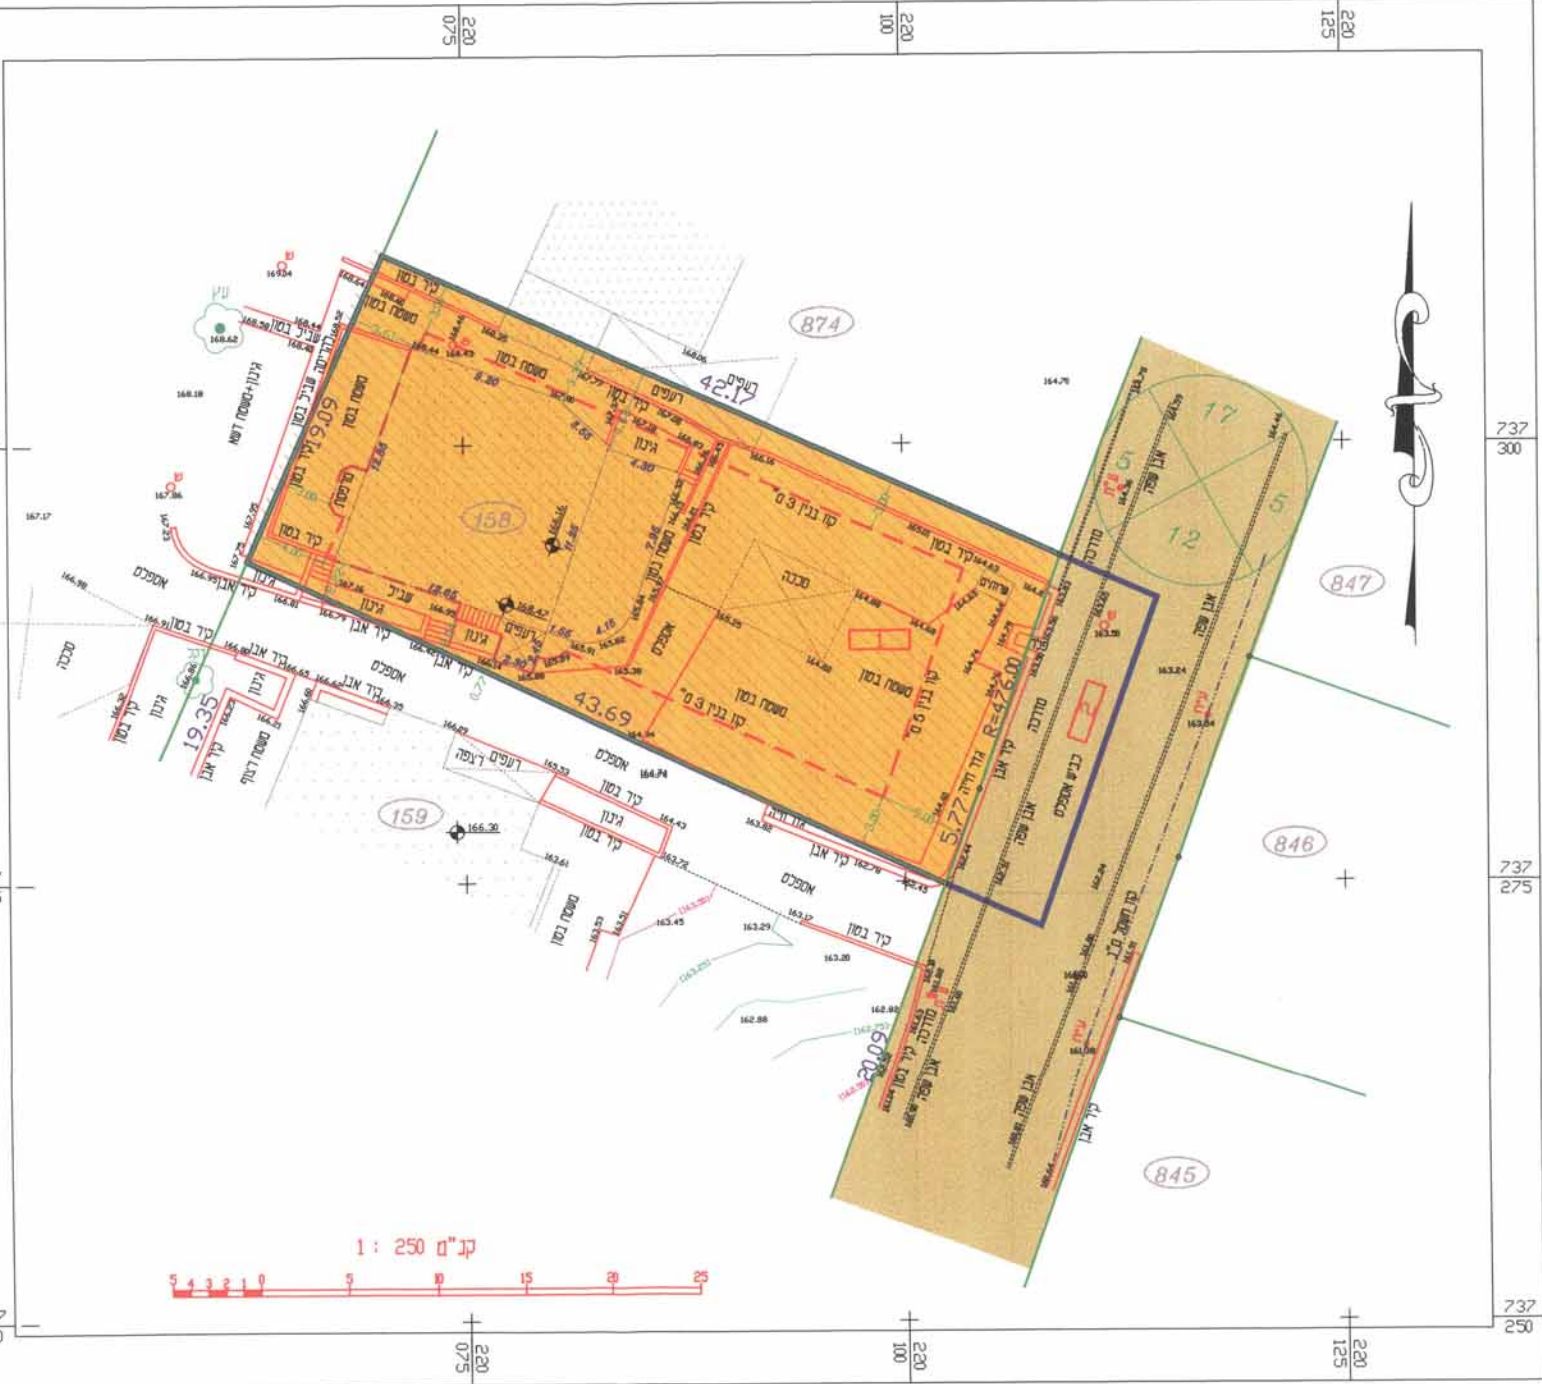

תכנית מצב מוצע קנ"מ 1:250