



תכנית מצב מוצע קנ"מ 1:500



תכנית מצב קיים קנ"מ 1:500

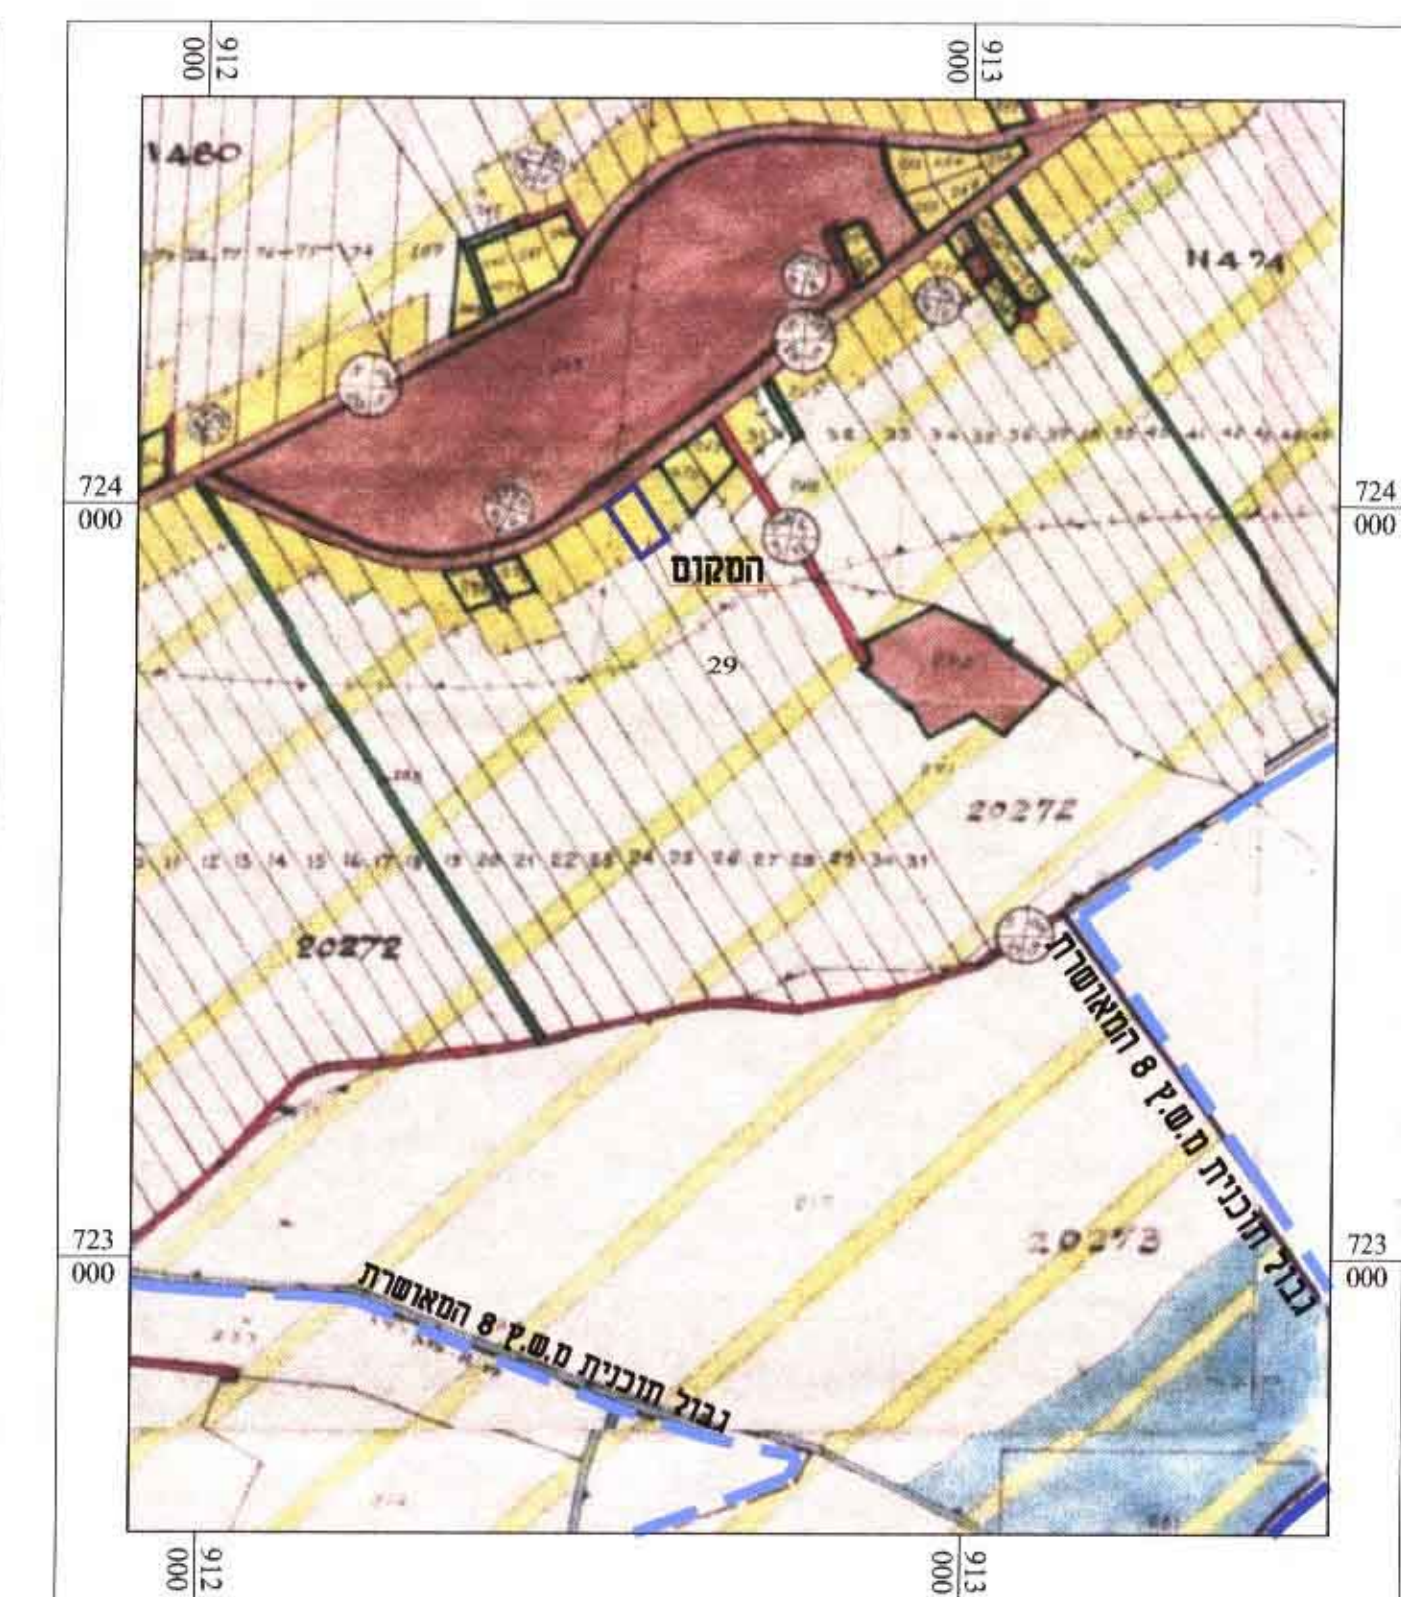

תרשים הסביבה ק.מ. 1:10000
בהחאם לתוכנית מפורשת מס' מ.ע.צ/8

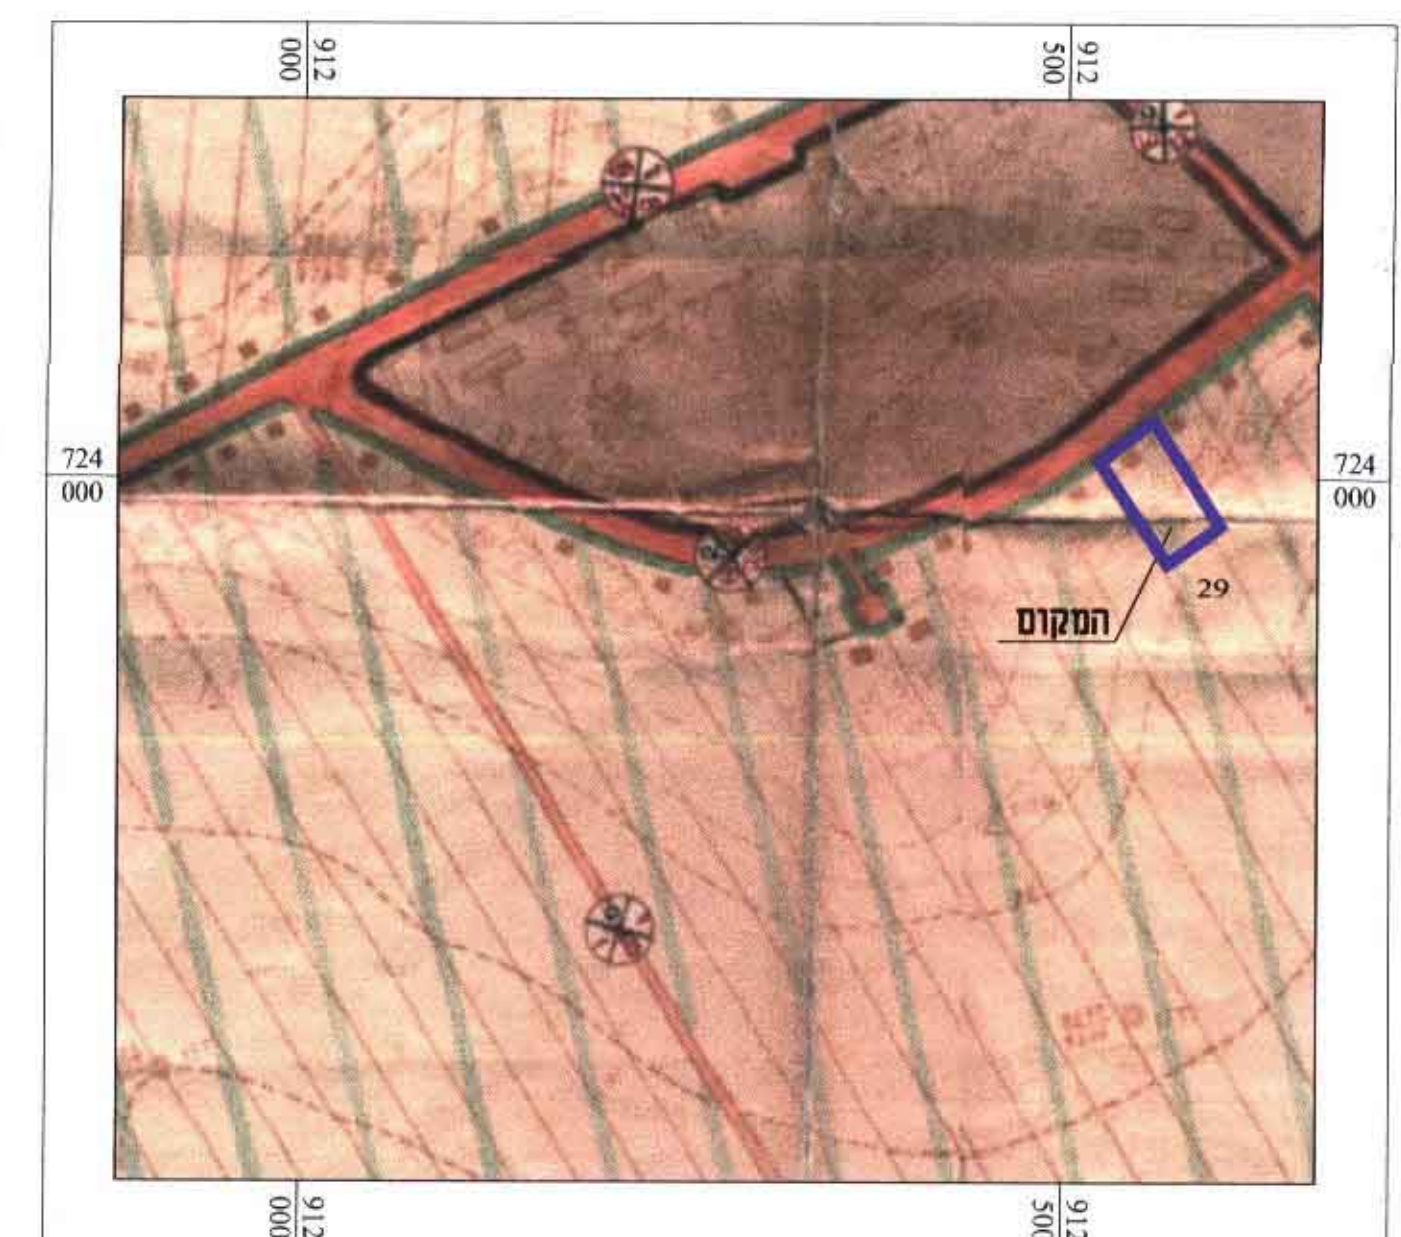

תרשים הסביבה ק.מ. 1:5000
בהחאם לתוכנית מפורשת מס' 62 - היוגב

מחוז צפון
מרחב תכנון : יזרעאלים
תחום שיפוט מונציפלי : מועצה אזורית עמק יזרעאל
תוכנית מפורשת מס' מ/1214052 - לגבי משק שמואל שמילוביץ היוגב
תוכנית זו תואמת משי"צ 8 ומהווה שינוי
לתכנית מס' ג1214051 המאושרת - היוגב
תוכנית בסמכות הוועדה המקומית לפי סעיף 9.א. 62.

חוק התכנון והבניה 4088
תעדה מקומית לתכנון ובניה
יזרעאלים
התעדה דנה בתוכנית מס' 11467
בשינויה מס' 11467 מיום 15.12.11
והאליטה להפקת תוכנית
התעדה מס' 11467
שנאשרה אחר כך
ע"י הוועדה

המקום מושב היוגב
גושים וחלקות בתכנית

גוש	סוג הגוש	חלקים מחולקות	מגרשים
11485	רשות	29	29

שמות וחתימות :

מגיש התכנית	שם	שמואל דני שמילוביץ	ת.ד. : 9379430 54649058	חתימה :
יזם בפועל	שם	שמואל דני שמילוביץ <td>ת.ד. : 9379430 54649058 <td>חתימה :</td> </td>	ת.ד. : 9379430 54649058 <td>חתימה :</td>	חתימה :
בעל תוכנית בקרקע	שם	מנהל מקרקעי ישראל <td>ת.ד. : 04-6582111 04-6582111 <td>חתימה :</td> </td>	ת.ד. : 04-6582111 04-6582111 <td>חתימה :</td>	חתימה :
עורכי התכנית	שם	ראוי בשארה ואד"א ארנוב שנחאי <td>ת.ד. : 052-283 06-403544 <td>חתימה :</td> </td>	ת.ד. : 052-283 06-403544 <td>חתימה :</td>	חתימה :
מודד	שם	רמזי קנואר <td>ת.ד. : 04-652496 04-652496 <td>חתימה :</td> </td>	ת.ד. : 04-652496 04-652496 <td>חתימה :</td>	חתימה :

מקרא וסבלת שטחים ושימושים

ייעוד השטח	מ.צ.ב	ק.י.י.מ	מ.צ.ב	מ.ר.צ.ע
אזור מגורים במחלות (חולעה א)	3.410	100.00%	3.410	100.00%
סריח שטח התכנית	3.410	100.00%	3.410	100.00%

הוכן לשם הגשה לוועדה המקומית לתכנון ולבניה בקשר עם בקשה להיתר בניה.
רמזי קנואר - מדידות והנדסה אורחית בע"מ
מודד מוסמך מ.ר. 883
טל' 052-2352708 04-8524038
פקס 04-8520166 04-8522116
תאריך: 05.06.2008 חתימה: