

מצב קיים
קנ"מ 1:250



מקרא
מצב מאושר


- גבול התכנית
- מגורים א'
- דרך מאושרת
- קו בניין מתכנית קודמת
- גבול חלקה
- מספר חלקה
- גבול גוש
- מספר הדרך
- קו בניין
- רוחב הדרך

מצב מוצע
קנ"מ 1:250



מקרא
מצב מוצע

- גבול התכנית
- מגורים ב'
- קו בניין
- גבול חלקה
- מספר חלקה
- גבול גוש
- מס' תא שטח
- מספר הדרך
- קו בניין
- רוחב הדרך

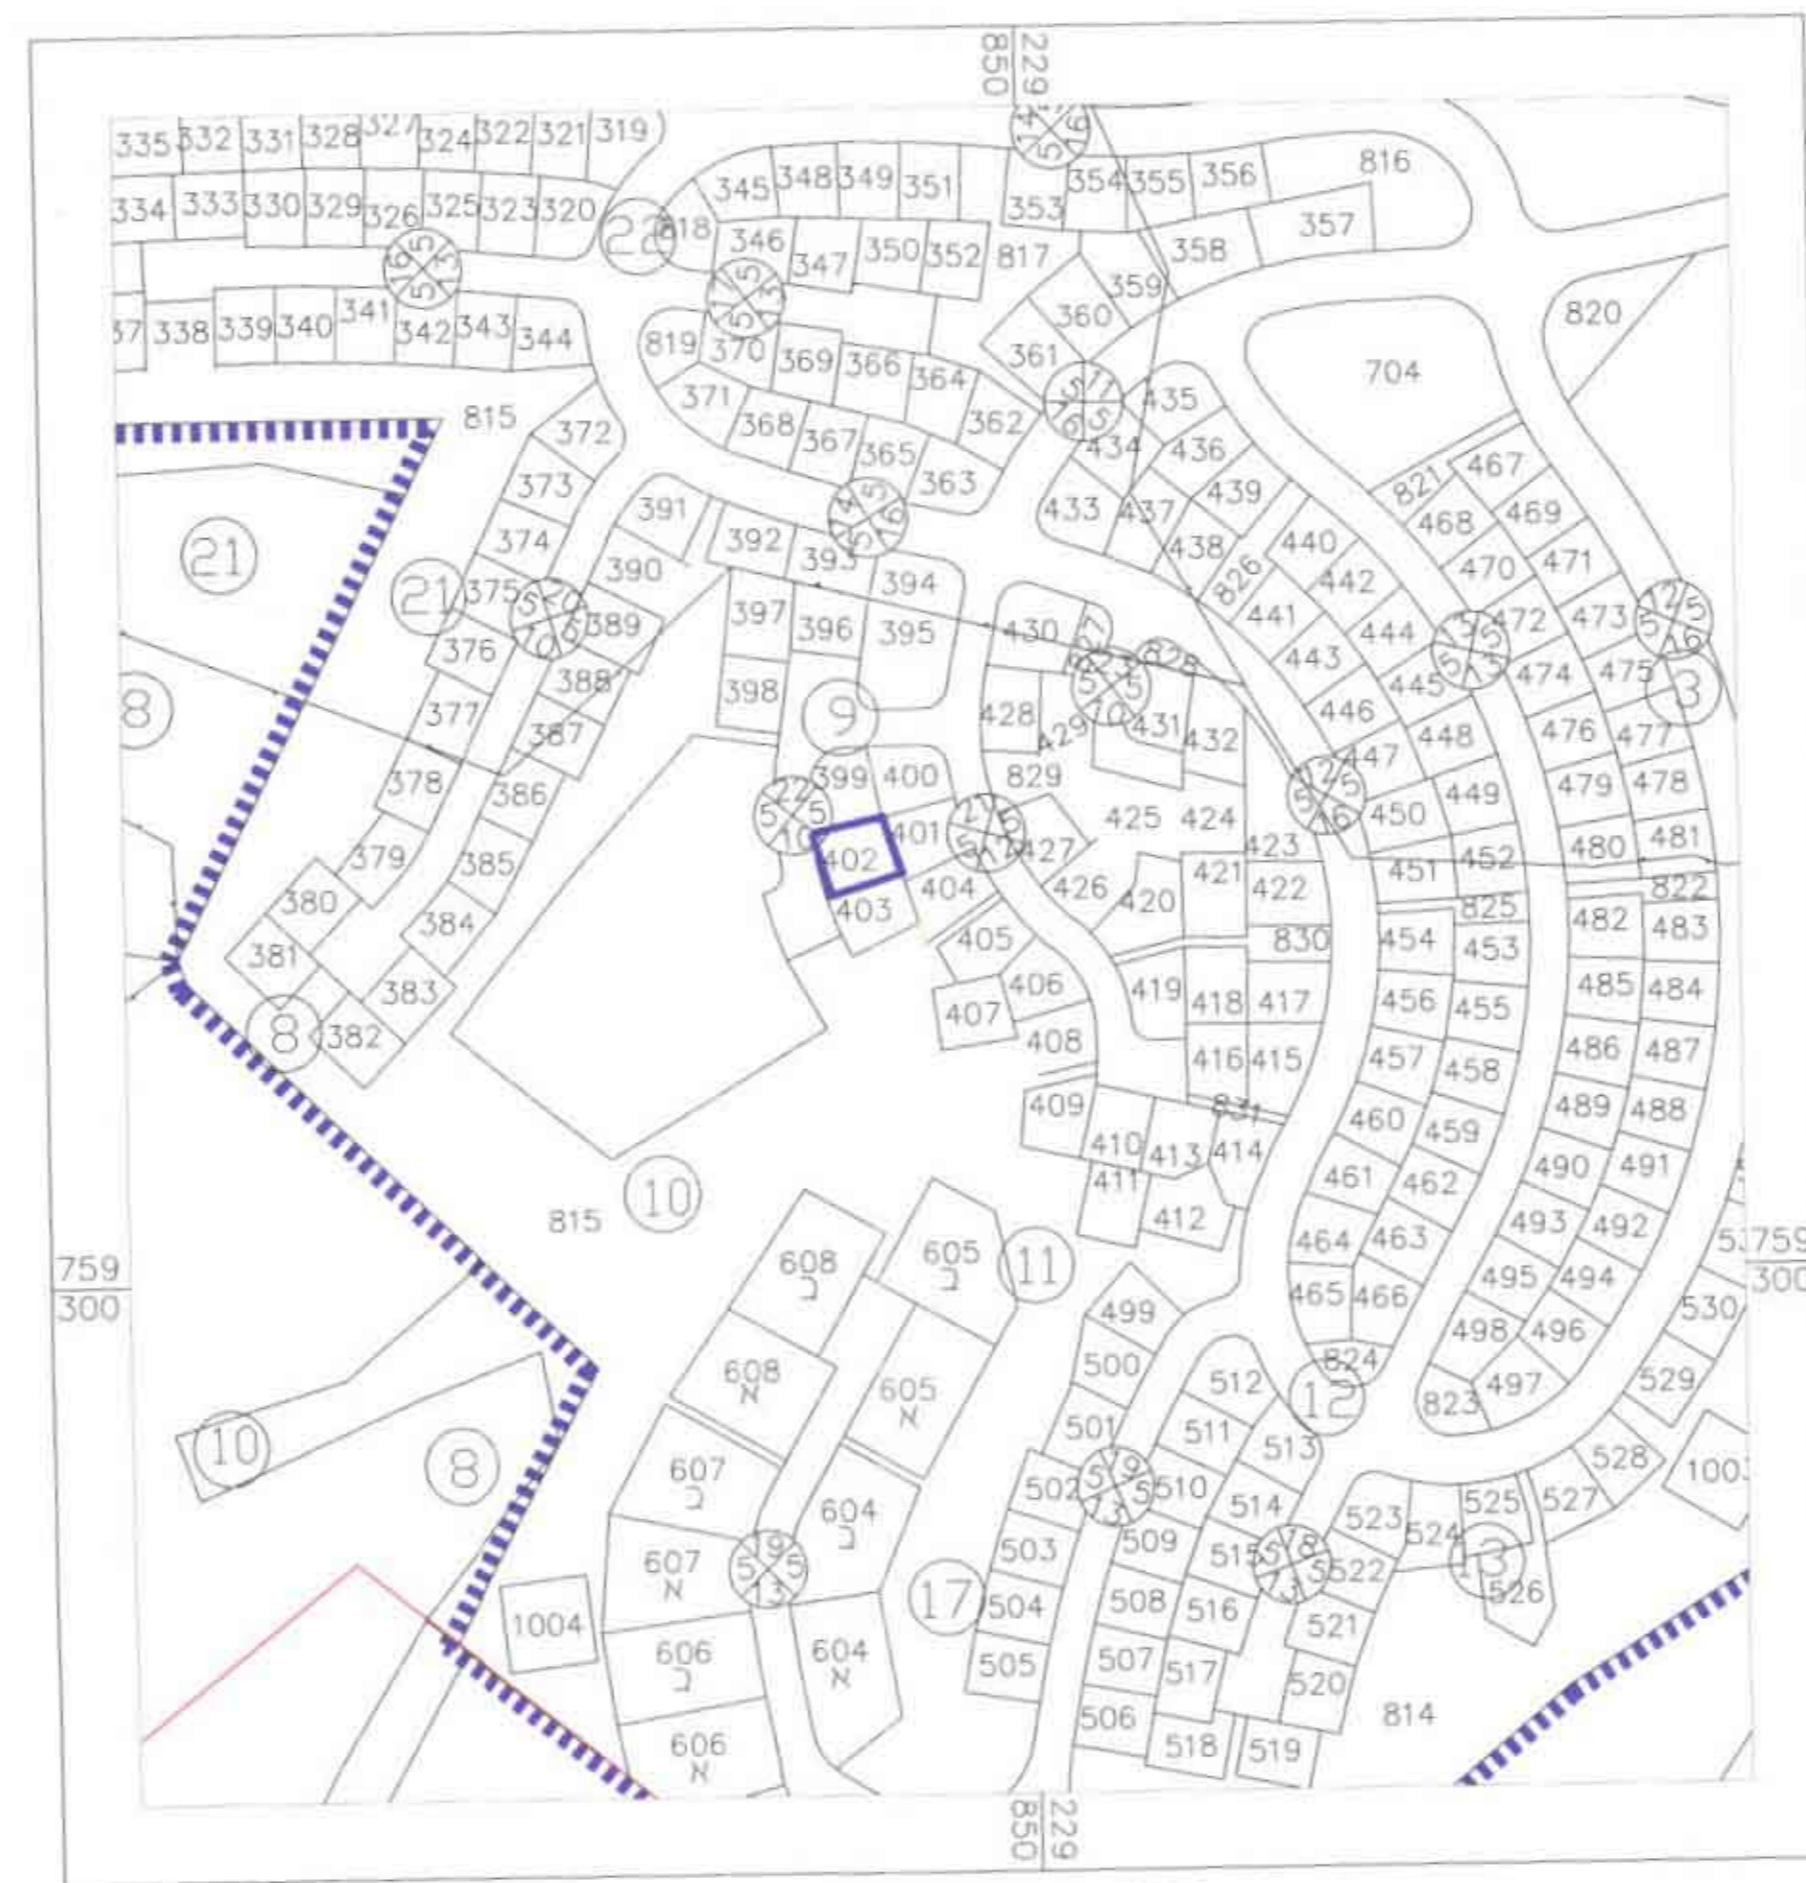

תרשים התמצאות
קנ"מ 1:2500

תכנית מס'מס\מק\8\9378

כמאנה

תוכנית מפורטת מ/מק 8/9378 שינוי קו בניין
במגרש 402 שבכמאנה. המהווה תוכנית שינוי למתאר מס'ג/9378

תשריט

איחוד וחלוקה	סמכות ראשית	אופי התכנית
-	ועדה מקומית	תכנית שיתן מכוונה לרציא' החרים

מחזור : צפון
מרחב תכנון מקומי : משגב
רשות מקומית : מ.א. משגב
שטח התכנית : 508 מ"ר (מדידה גרפית)
קנה מידה : 1 : 250

הודעה על אישור תוכנית מס'מס\מק\8\9378
מועצה בילקוט פרסומים מס' 5800
מ.א.2.08

חלקי חלקות	חלקות בשלמותן	גושים וחלקות בתכנית
9	-	1

מועדה המקומית משגב
הודעה על אישור תוכנית מס'מס\מק\8\9378
מועצה בילקוט פרסומים מס' 5800
מ.א.2.08

שלב: הפקדה מהדורה: 2 תאריך: 08/03/2008

שמות וחתימות:

יזום התכנית	מואעד קאסם 3528619 0505795096
מניש התכנית	מואעד קאסם ישוב כמאנה 0505795096
בעל הזכויות בקרקע	מואעד קאסם ישוב כמאנה 3528619
עורך התכנית	יחיא אסמע'ר כפר נחף ת.ד. 3427 04-9588079
מודד	יחיא אסמע'ר כפר נחף ת.ד. 3427 04-9588079

טבלת שטחים:

מצב מאושר		מצב מוצע	
יעוד	במ"ר	יעוד	במ"ר
מגורים א'	508.0	מגורים ב'	508.0
		יעוד	508.0
		סה"כ	508.0
		סה"כ	508.0