


207995


מחוז הצפון
מרחב תכנון מקומי : שפלת הגליל
תכנית שינוי מתאר מקומית מס. א/15149
כזה : עכו
תחום שיפוט מוניציפלי : כבול
המקום : כבול

משרד הפנים
מחוז הצפון ועדה מחוזית
22-10-2008
נתקבל
נצרת עילית

שם התוכנית : שינוי יעוד משטח לבניני ציבור לשטח בניני ציבור ומגורים
יחס לתוכנית אחרות : התוכנית מהווה שינוי לתוכנית מתאר מקומית מס. א. 10552 בעל הקרקע : אחמד דיאב טאוא תז. 5579169 - כבול תז. 204 פקט 04-9944876 מראן דיאב טאוא תז. 54462285 - כבול תז. 204 פקט 04-9944876 וספי דיאב טאוא תז. 5375104 - כבול תז. 204 פקט 04-9944876 עופ דיאב טאוא תז. 5009258 - כבול תז. 204 פקט 04-9944876 ואחרים
יזום התוכנית : מועצה מקומית כבול-כבול טרפקס : 04-9946396 תז. 204 פקט 04-9944876 אחמד דיאב טאוא תז. 5579169 - כבול תז. 204 פקט 04-9944876 מראן דיאב טאוא תז. 54462285 - כבול תז. 204 פקט 04-9944876 וספי דיאב טאוא תז. 5375104 - כבול תז. 204 פקט 04-9944876 עופ דיאב טאוא תז. 5009258 - כבול תז. 204 פקט 04-9944876
מגיש התוכנית : אדריכל סמרי רפעת מר. 73067 : כפר מנד מיקוד 25105 תז. 1131 טרפקס : 04-9962592 : 0506480330
עורך התוכנית : אדריכל סמרי רפעת מר. 73067 : כפר מנד מיקוד 25105 תז. 1131 טרפקס : 04-9962592 : 0506480330
שטח התוכנית : 1.850 ד.מקד ומחושב ע"י קואורדינטות

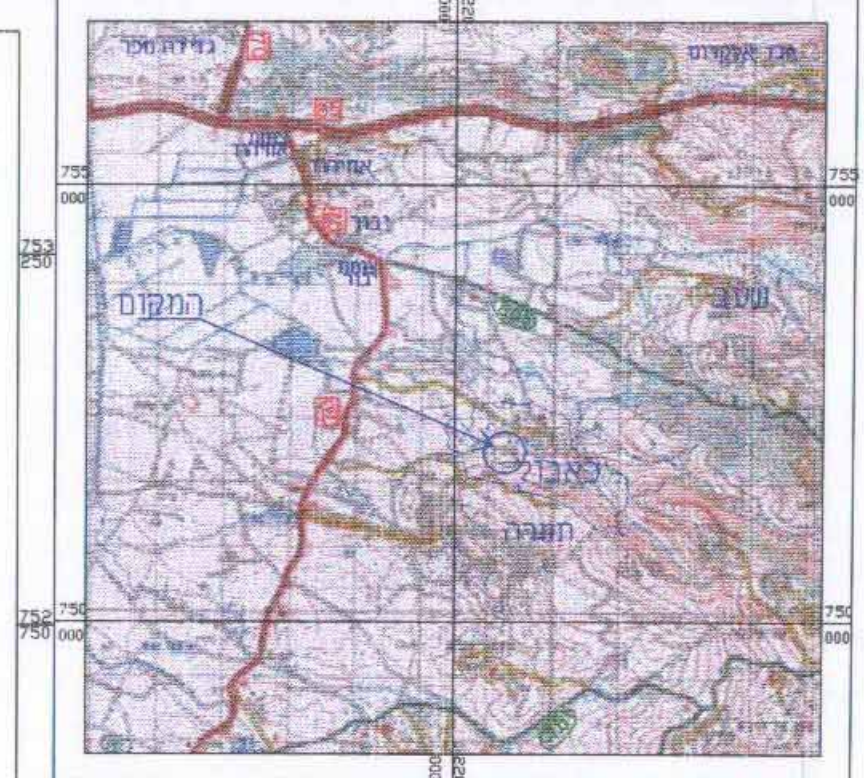


תזשים האזור 1:50000

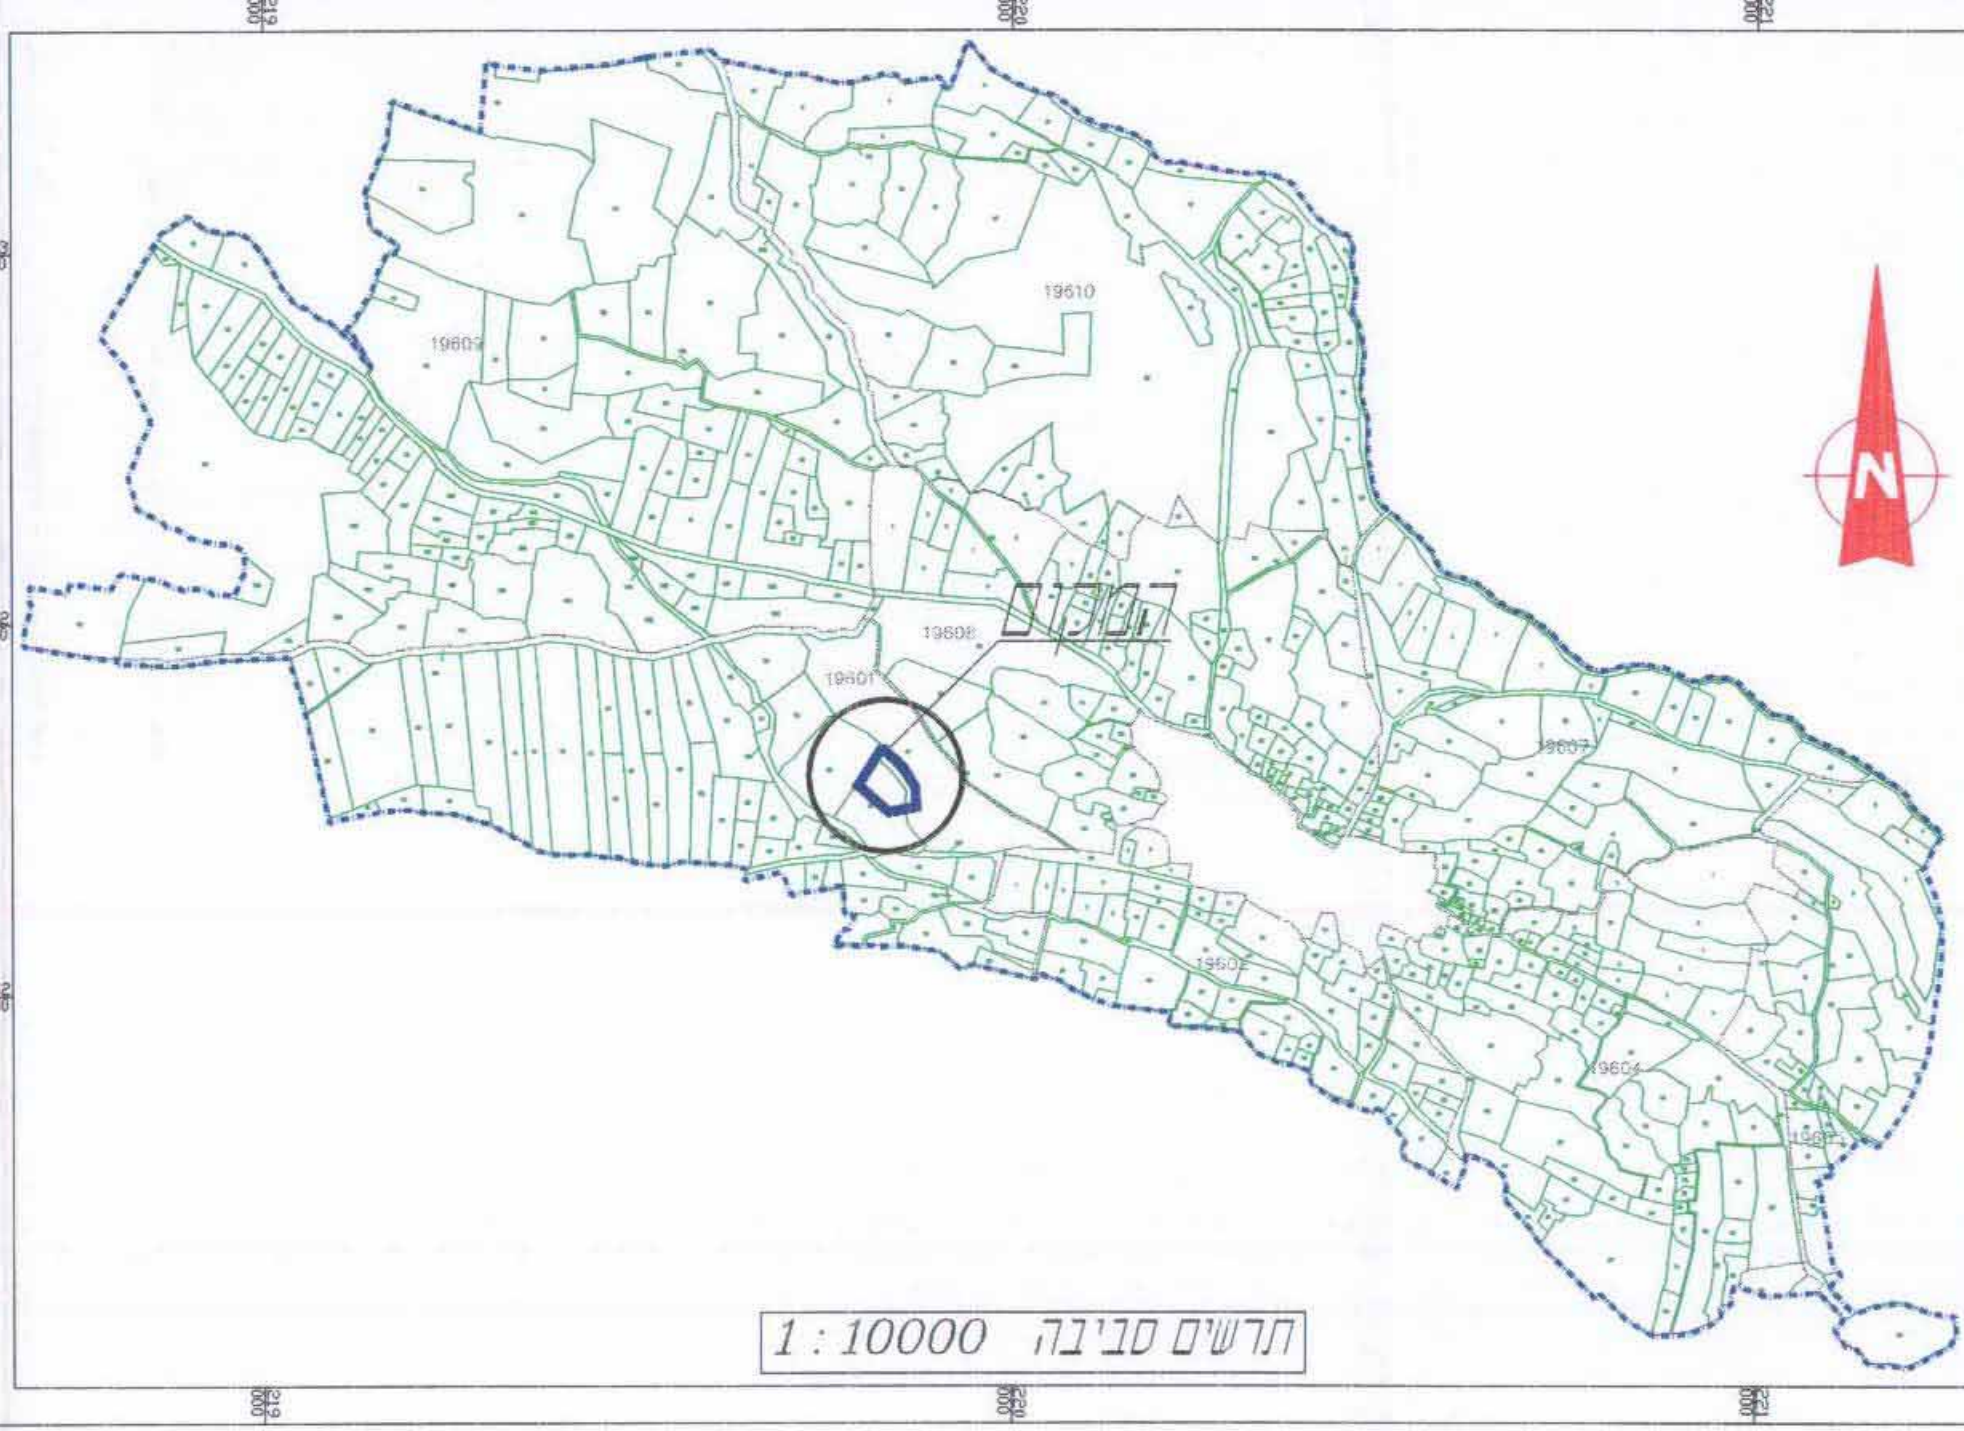

תרשים סביבה 1:10000



מצב קיים קנ"מ 1:1000

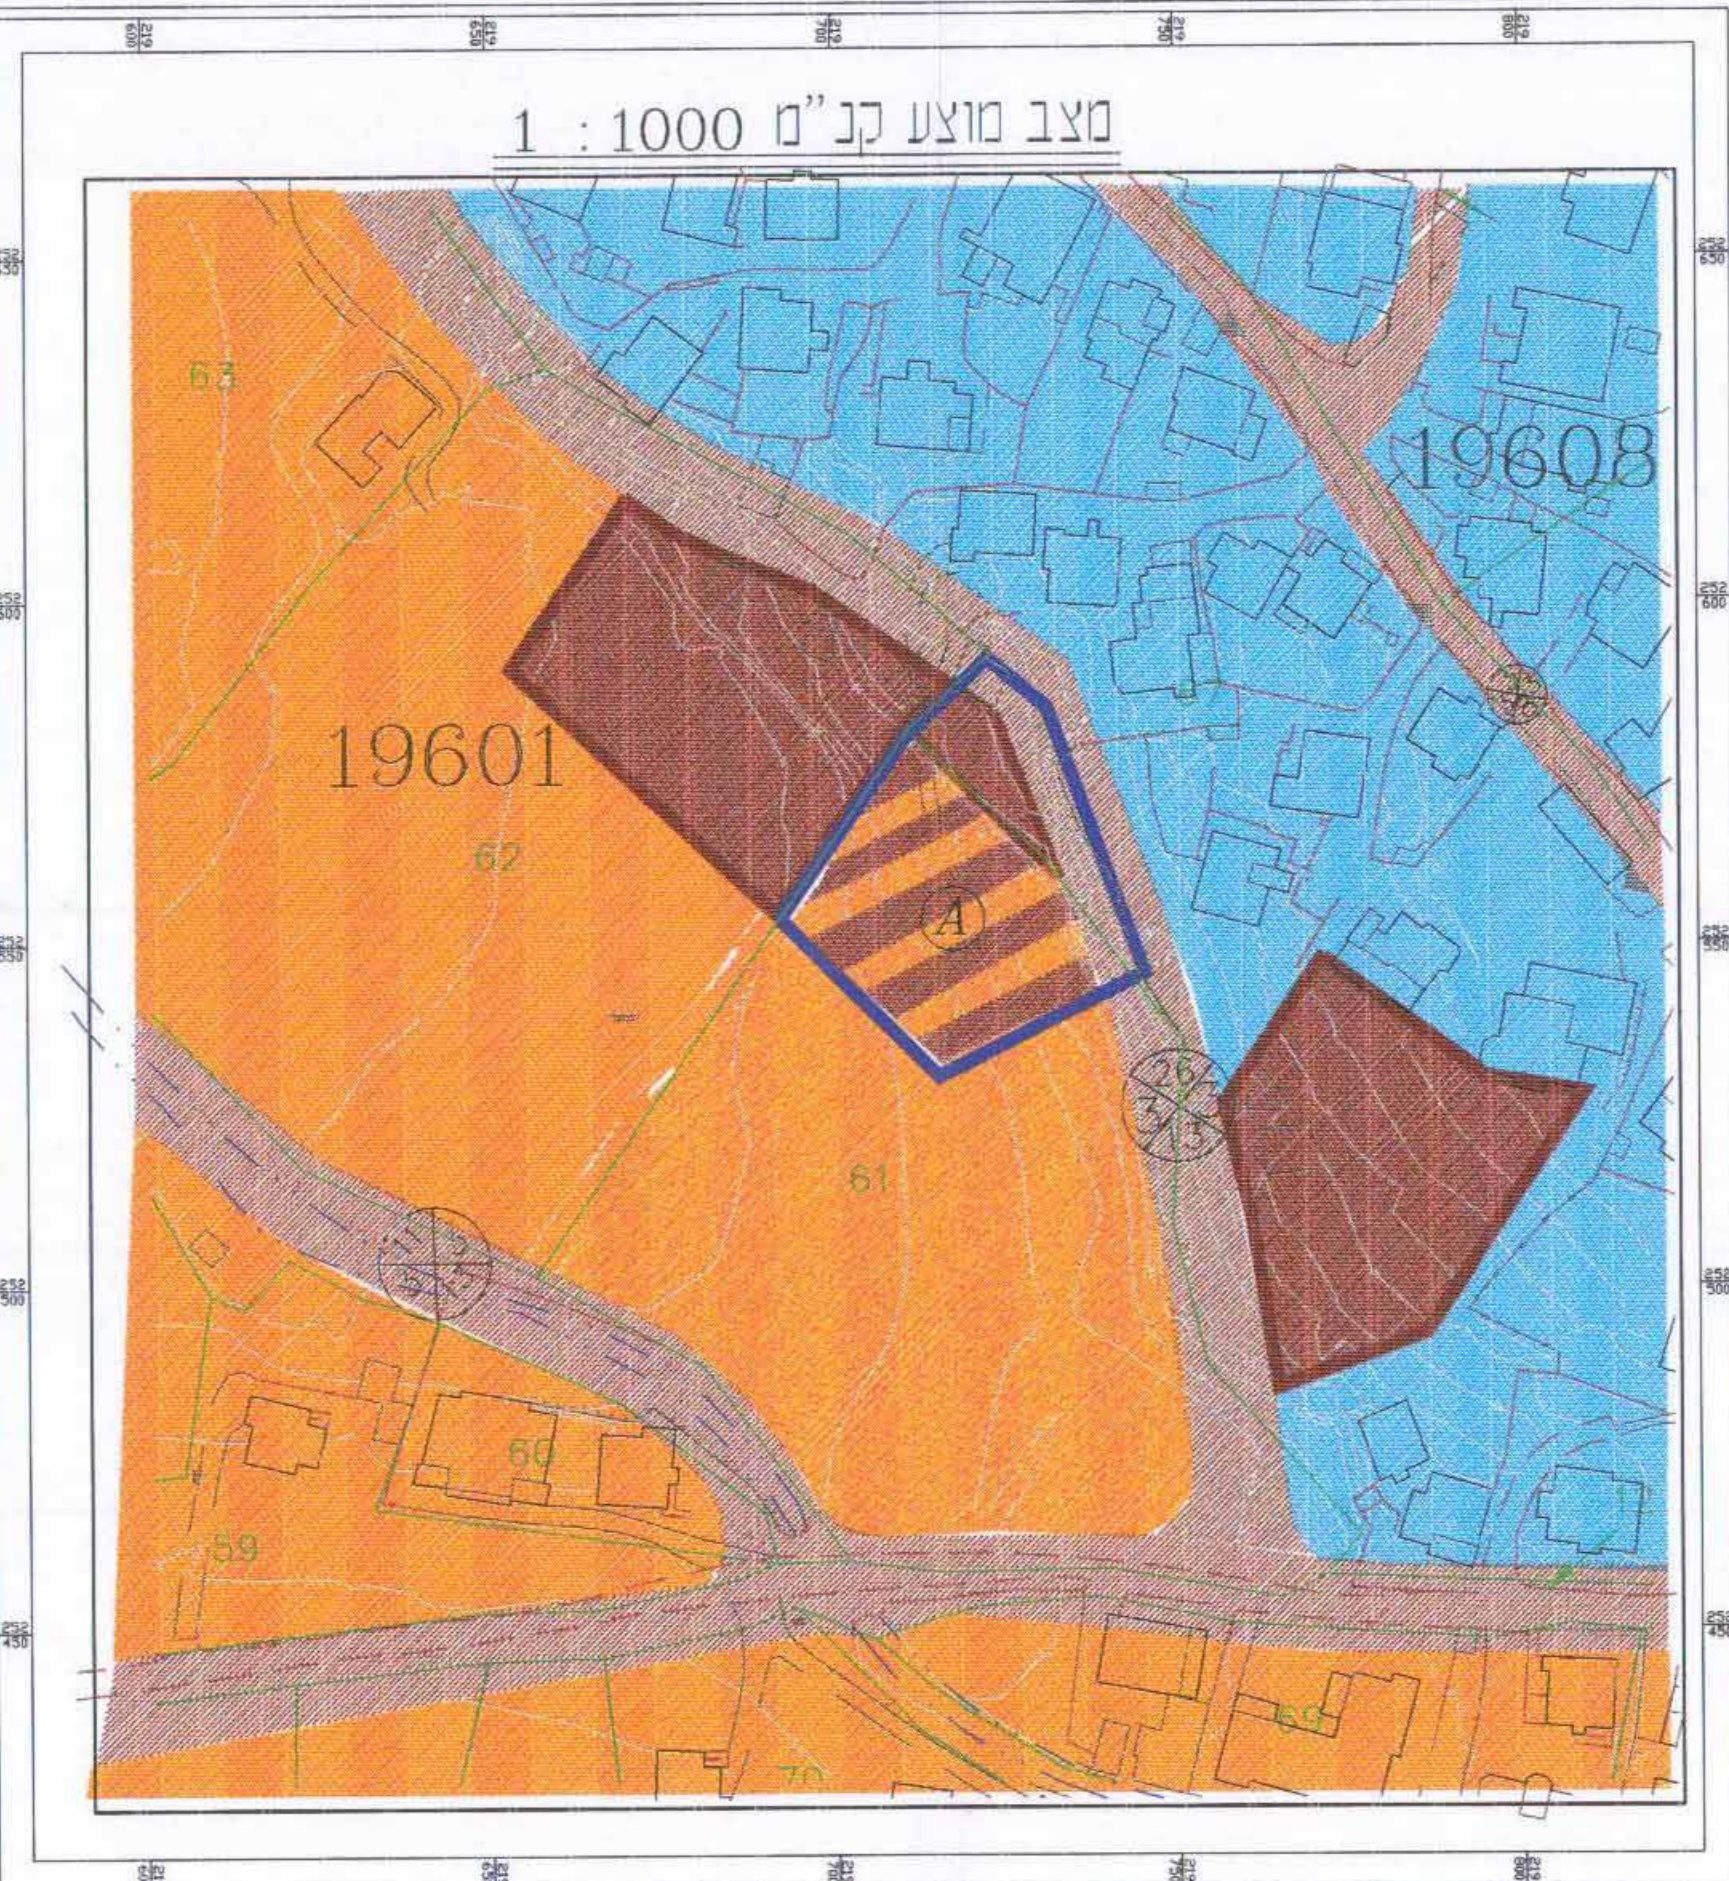

מצב מוצע קנ"מ 1:1000

משרד הפנים מחוז הצפון
חוק התכנון והבניה תשכ"ח 1965
אישור תכנית מס' 15149
הועדה המחוזית לתכנון ובניה החליטה ביום 21.10.08 לאשר את התכנית סמכ"ל לתכנון יו"ר הו"ר ארנון יג

הודעה על אישור תכנית מס' 15149
פרסומה בלוקט הפרסומים מס' 5899
מו"מ 12.1.08 גושם ילקוט

- גבול התוכנית
- גבול מוש
- גבול וספי' חל' רשומה קיימת
- מגורים א
- מגורים ב
- גבול וספי' משרד מוצע
- שטח לבניני ציבור
- שטח לבניני ציבור ומגורים
- דרך קיימת או באפשרות
- מסגרת
- קו גבול
- רשומה

ריכוז שטחים ושימושים:

אזור	שטח בנים	שטח בנים	שטח בנים	שטח בנים
שטח לבניני ציבור	1.500	81.0 %	0.200	10.8 %
דרך מאושרת	0.350	19.0 %	0.350	19.0 %
שטח לבניני ציבור ומגורים	1.300	70.2 %	1.300	70.2 %
סה"כ	1.850	100.00 %	1.850	100.00 %

* סה"כ יחידות דיו"ר 12 תכנון

תאריך הכנת התוכנית:

הכנה	תאריך
1	12/2003
2	04/2004
3	06/2006
4	10/2008

עורך	יזום	רשות מקומית	ועדה מקומית	ועדה מחוזית	מודד מוסמך
סמרי רפעת אדריכל כפר מנד 25105 04-9962592 10/08	אחמד דיאב 5579169-3 13.10.08	מועצה מקומית כבול מחוז הצפון 13.10.08	חיסן בוקאס מועצה מקומית כבול 13.10.08	ועדה מחוזית	מודד מוסמך סמרי רפעת אדריכל 10/08