

טריבונל תכנון מקומי נגד תכנית ג.ת.א/4405/1 שינוי תכנית ג 4405



עור השטח	השטח במ"ר	השטח באחוזים
אזור מגורים לבנין קטנה	770	27.5
אזור מגורים למיחצונים	683	24.4
אזור ציבורי פנח	1347	48.1
שאר	2900	100%

שם:
 סוכנות הנדסה:
 שטח:
 כניס:
 גובה:
 פלחה:
 ירושה:
 כול השטח:
 המסומן:
 שטח:
 1:200
 שטח תוכנית: 2900 מ"ר

סגור
 נגד תוכנית
 אזור מגורים לבנין קטנה
 אזור מגורים למיחצונים
 אזור ציבורי פנח
 שטח חודן
 ש נגד פנח חודן
 רחוב חודן
 נגד אילוש שטח
 נגד חוק פ"ט לכניסה

הודעה בדבר אשור תכנית מט' 4405/1
 פורסמה בילקוט הפרסומים מט' 5078
 תיחס 29.1.09 עמ' 208

הועדה המקומית לתכנון ולבניה נגד תכנית ג.ת.א/4405/1
 הודעה על הפקדת התכנית מט' 4405/1
 פורסמה בעיתון (31.1.09) ביום 31.1.09
 ובעיתון מקומי ביום 31.1.09
 ובעיתון מקומי ביום 31.1.09

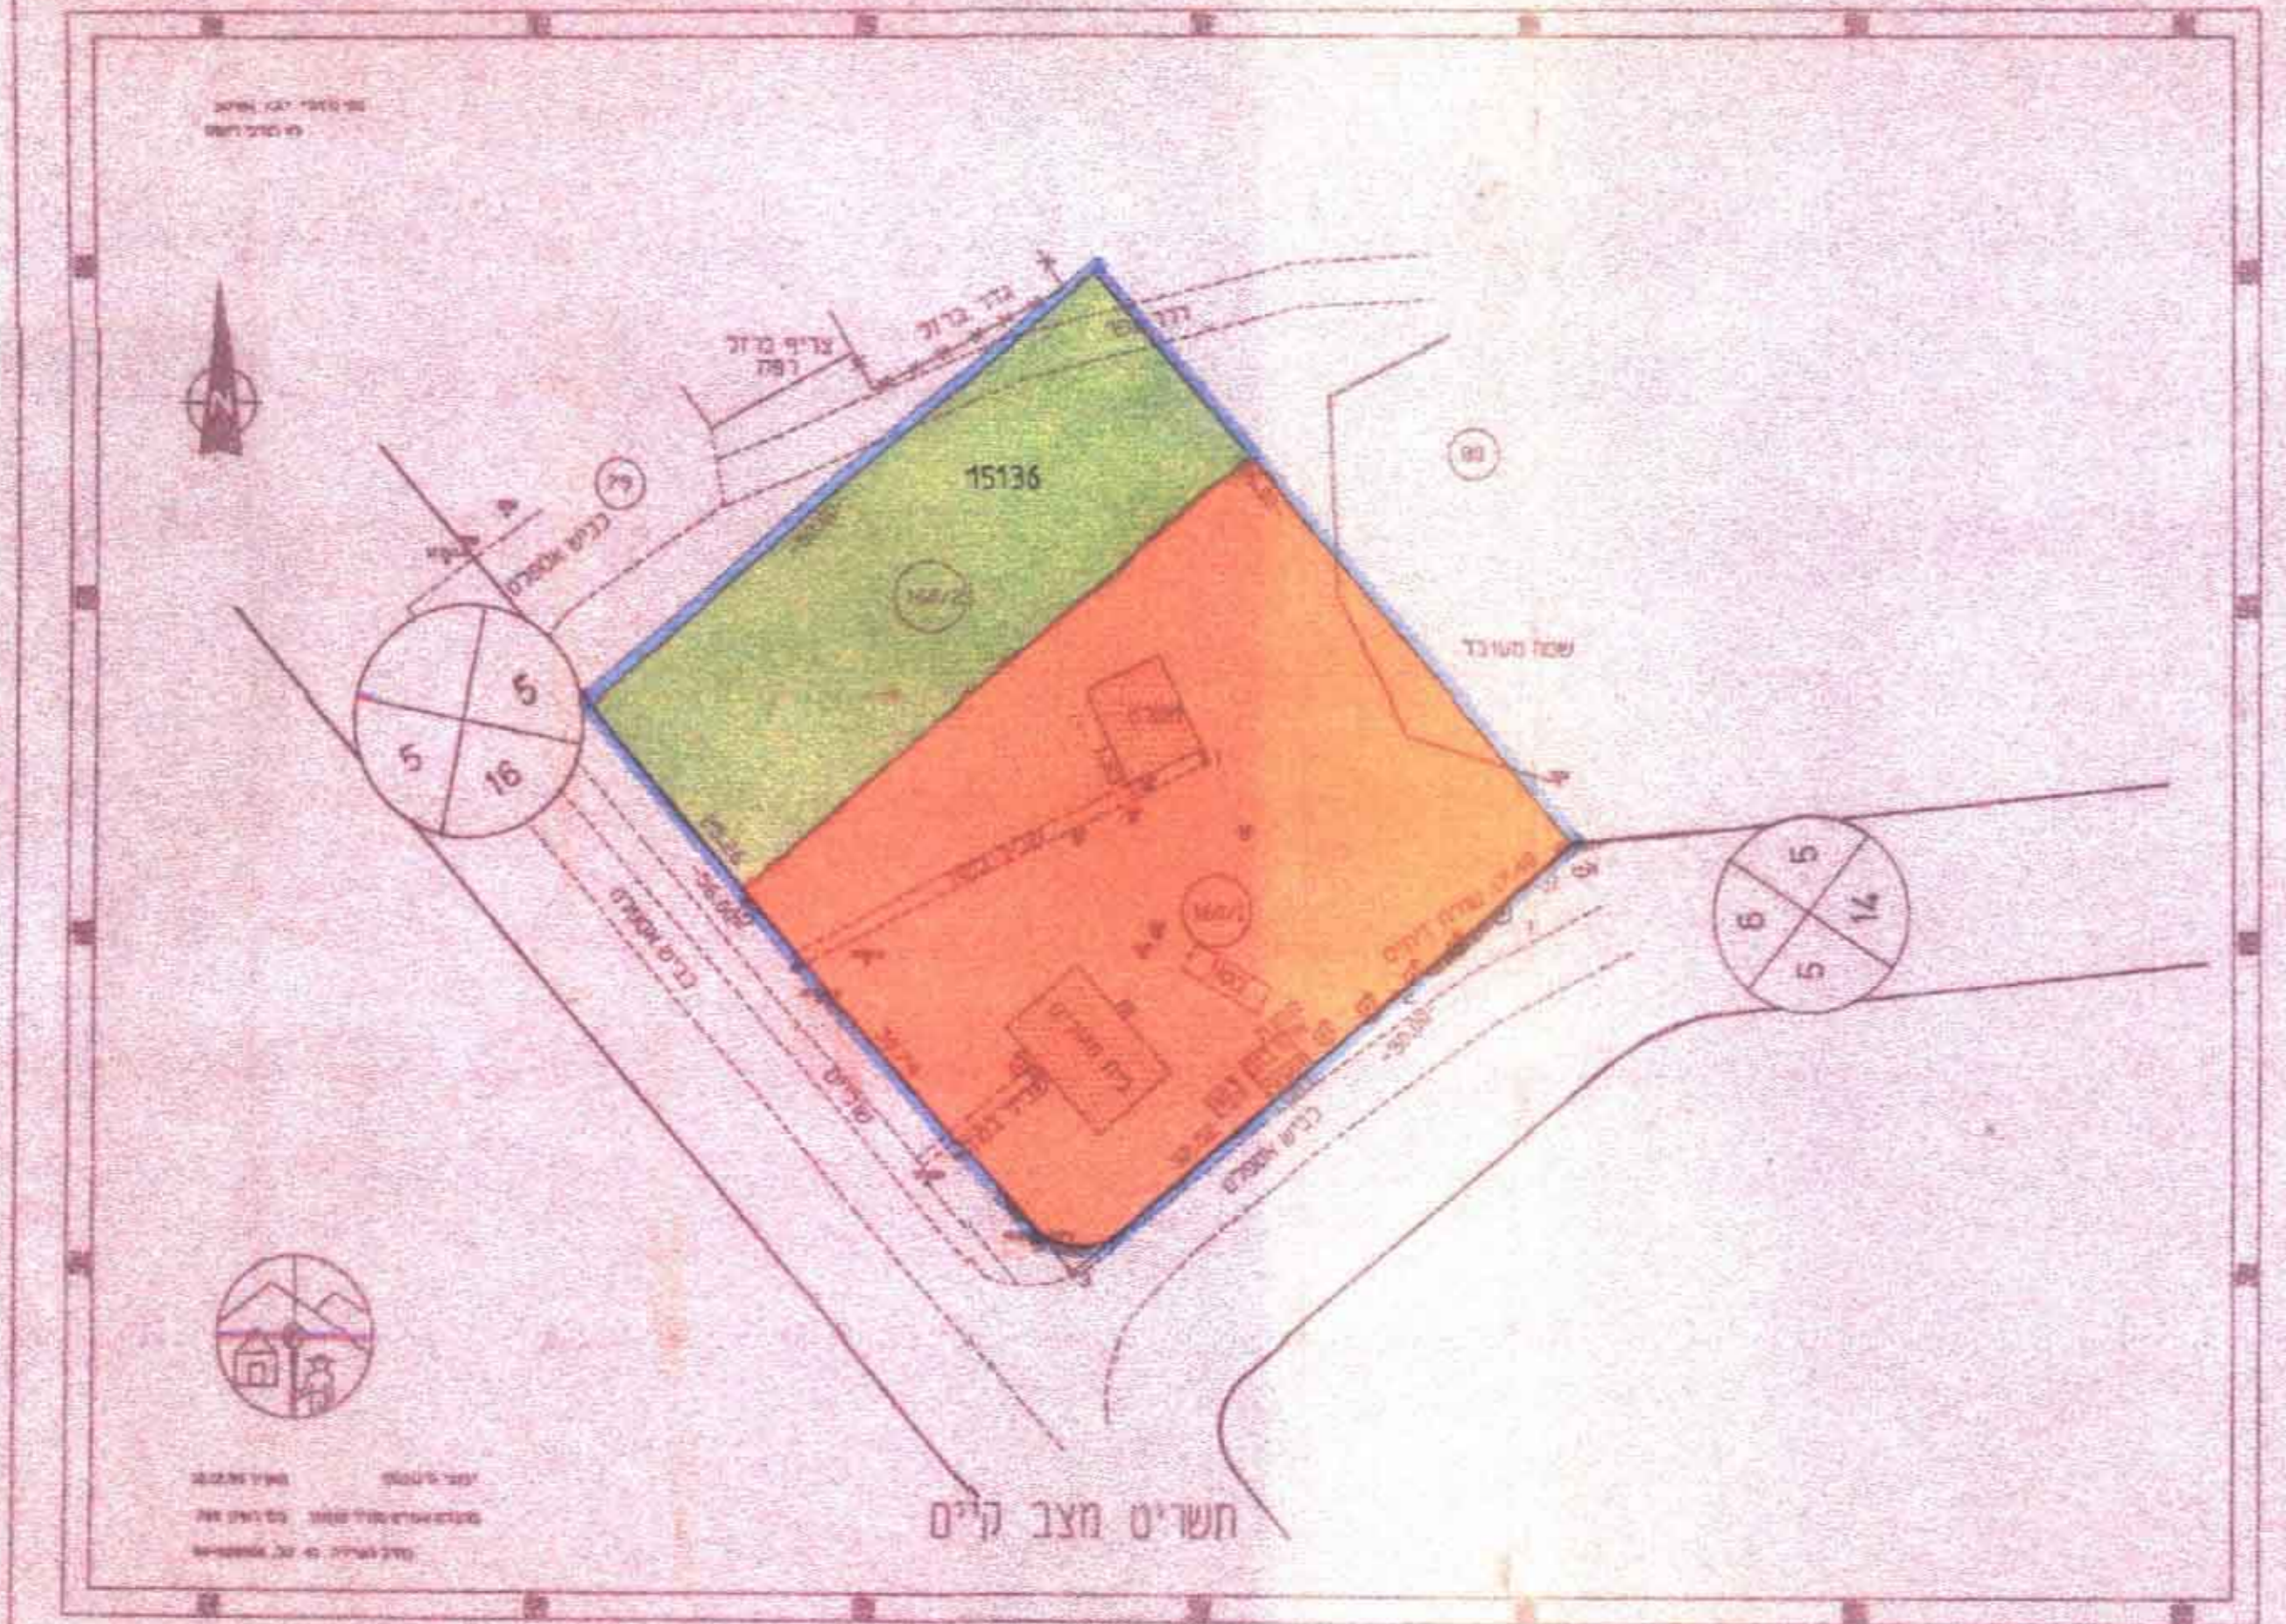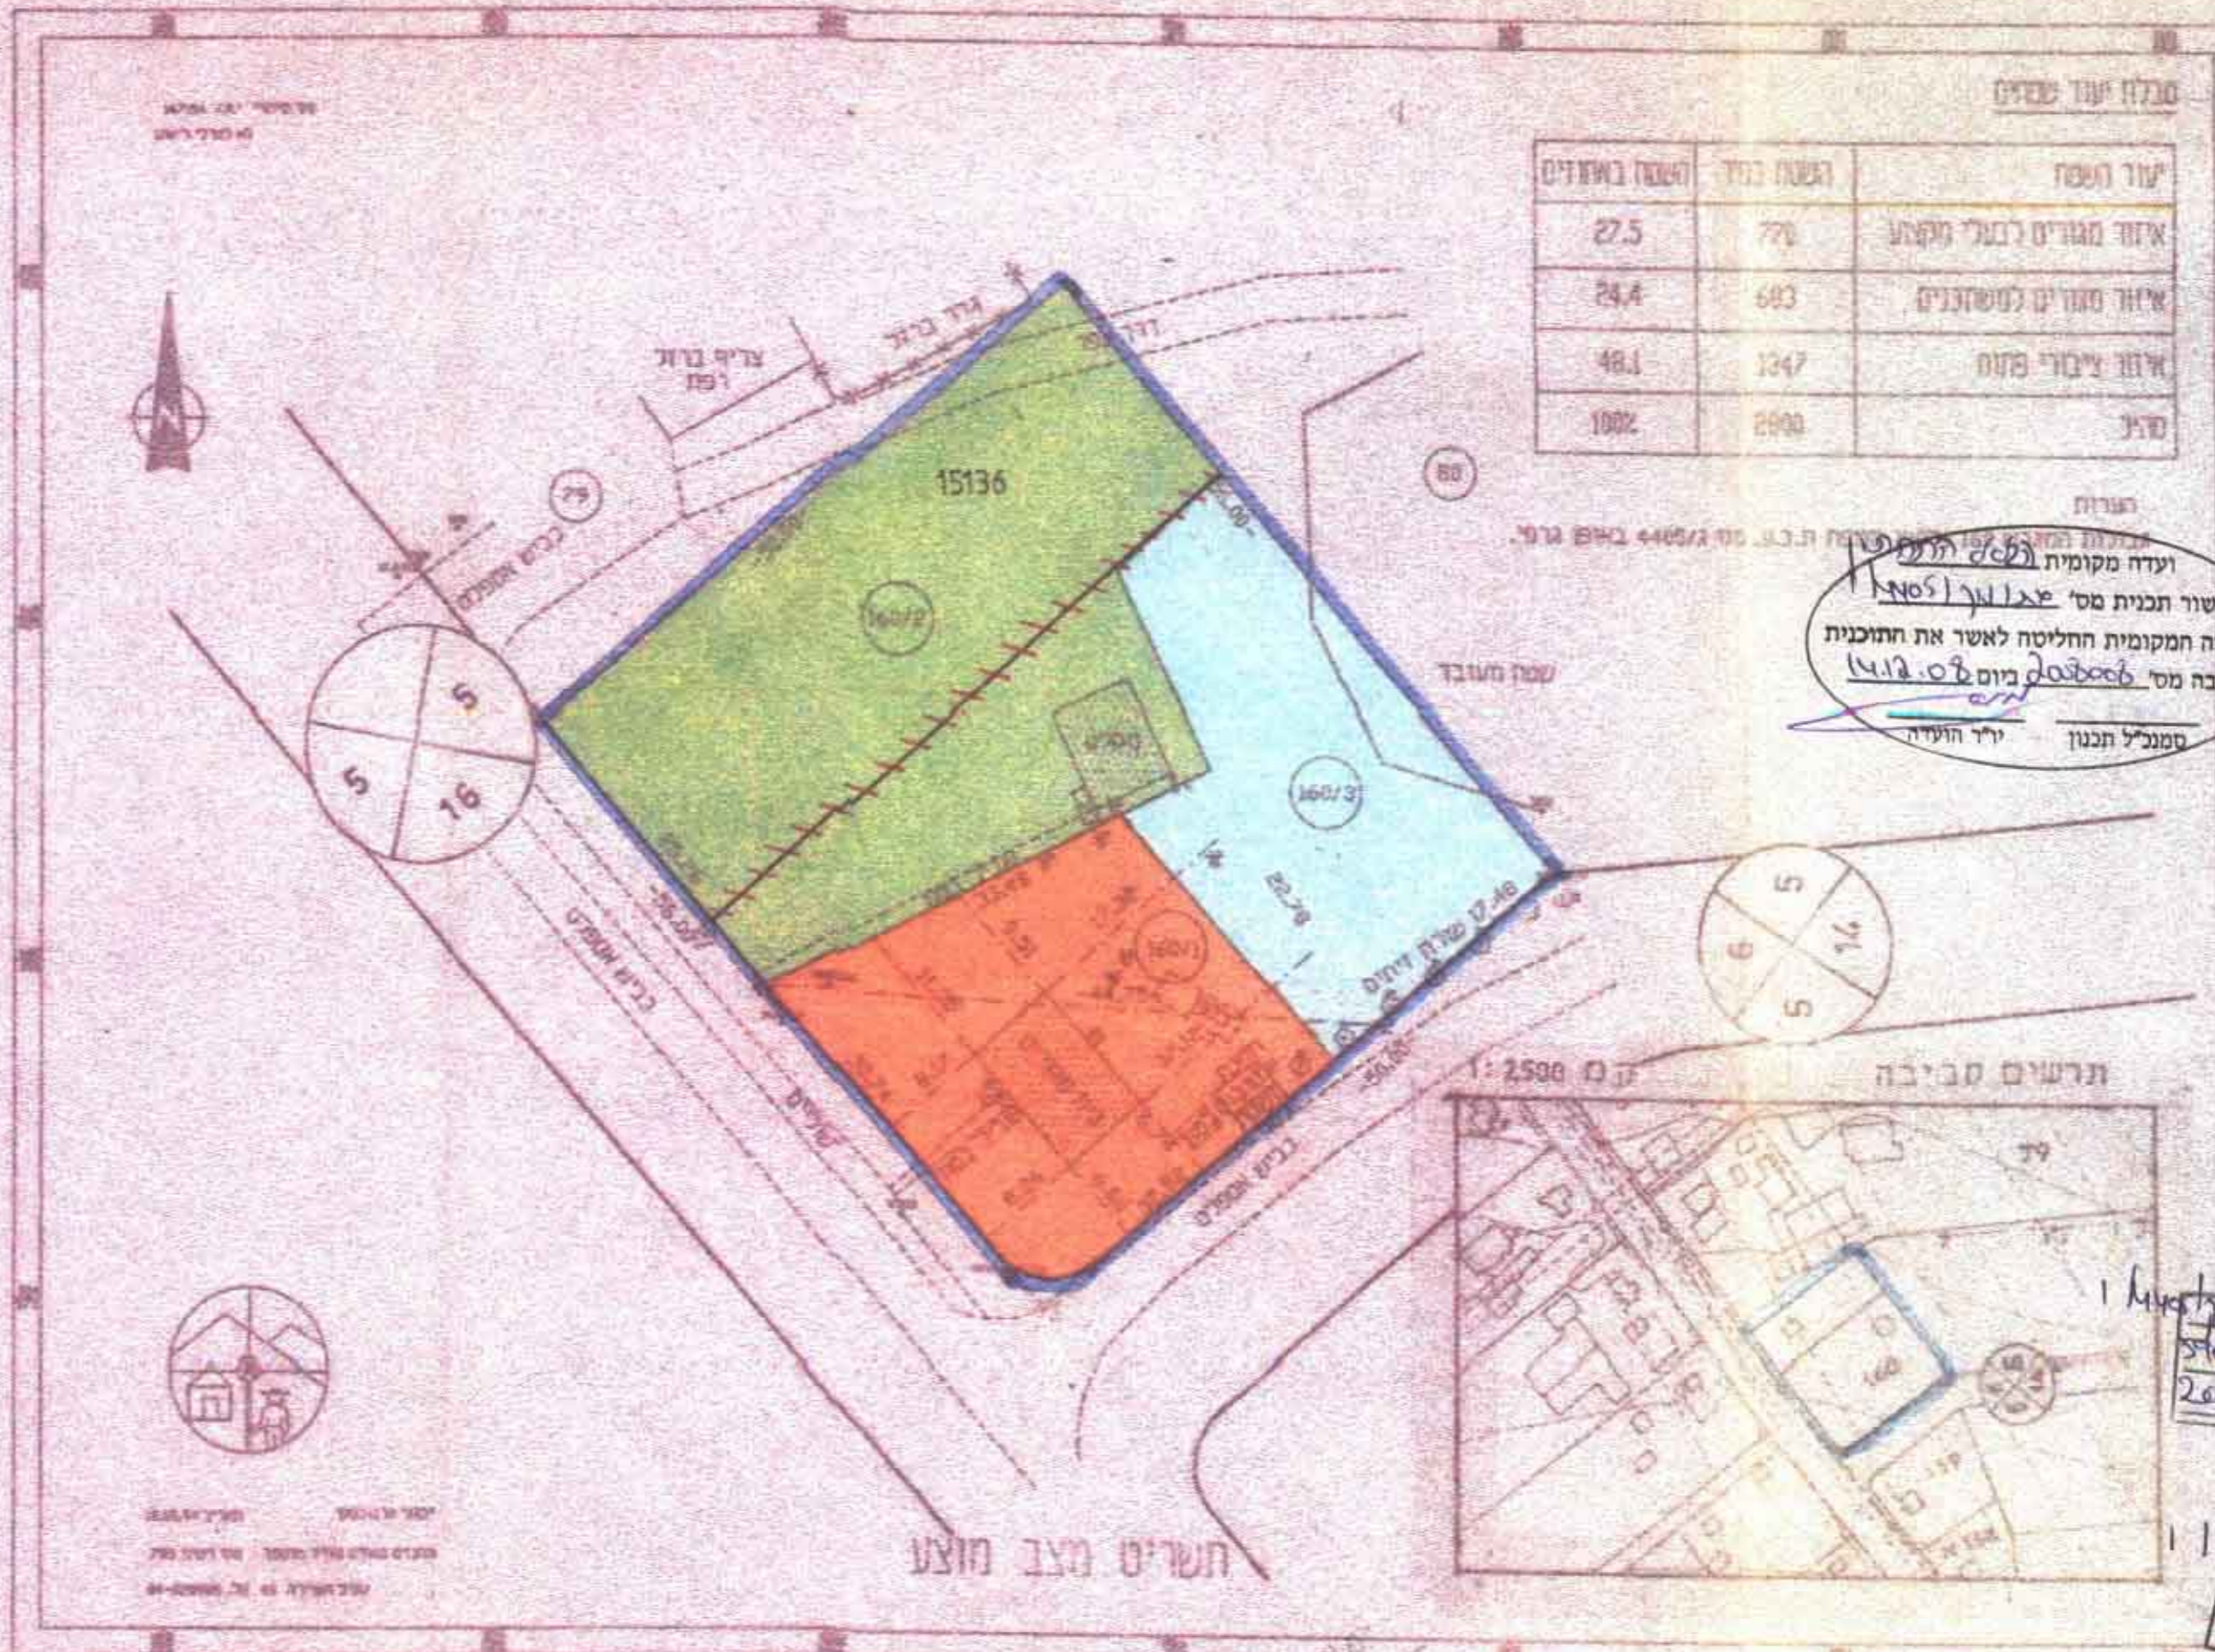

משרד המבנה

משרד המבנה

משרד המבנה

משרד המבנה