

# תכנית מסי גנ\17355

שינוי בהוראות וזכויות בניה

משרד הפנים  
מחוז תל אביב  
12-03-2009  
כתב גל

## תשרים

| אחוד וחלוקה     | סמכות ראשית | סוג תכנית    | אופי התכנית                        |
|-----------------|-------------|--------------|------------------------------------|
| ללא אחוד וחלוקה | ועדה מחוזית | תכנית מפורשת | תכנית שמכוחה ניתן להוצא רישון בניה |

מחוז :  
מרחב תכנון מקומי :  
רשות מקומית :  
שטח התכנית :  
קנה מידה :

| גוש   | סוג תחוש | חלקות בשלמותן | חלקי חלקות |
|-------|----------|---------------|------------|
| 17524 | מוסדר    | 57            | 96         |


חותמות מוסד התכנון :

שלב: מילדי תנאים למתן תוקף מהדורה : 1 תאריך : 25/02/09

משרד הפנים מחוז הצפון  
חוק התכנון והבניה תשכ"ה 1955  
אישור תכנית מסי  
הועדה המקומית לתכנון ובינה תחליטה  
ביום 24.01.09  
לשם: 24.5.09  
חוקר תוכנית: 5485

## שמות וחתימות :

|                   |                                                                              |        |
|-------------------|------------------------------------------------------------------------------|--------|
| יוזם התכנית       | ראשד מסעוד חנא ת.ז. 020740247                                                | חתימה: |
| מגיש התכנית       | חסן מוחמד<br>נצרת ת.ז. 384<br>04-642252<br>050-532572<br>hasan_mabzeqint.net | חתימה: |
| בעל הזכויות בקרקע | ראשד מסעוד חנא ת.ז. 020740247 ואחרים<br>כפר ריינה 16940<br>04-657940         | חתימה: |
| עורך התכנית       | חסן מוחמד<br>נצרת ת.ז. 384<br>04-642252<br>050-532572<br>hasan_mabzeqint.net | חתימה: |

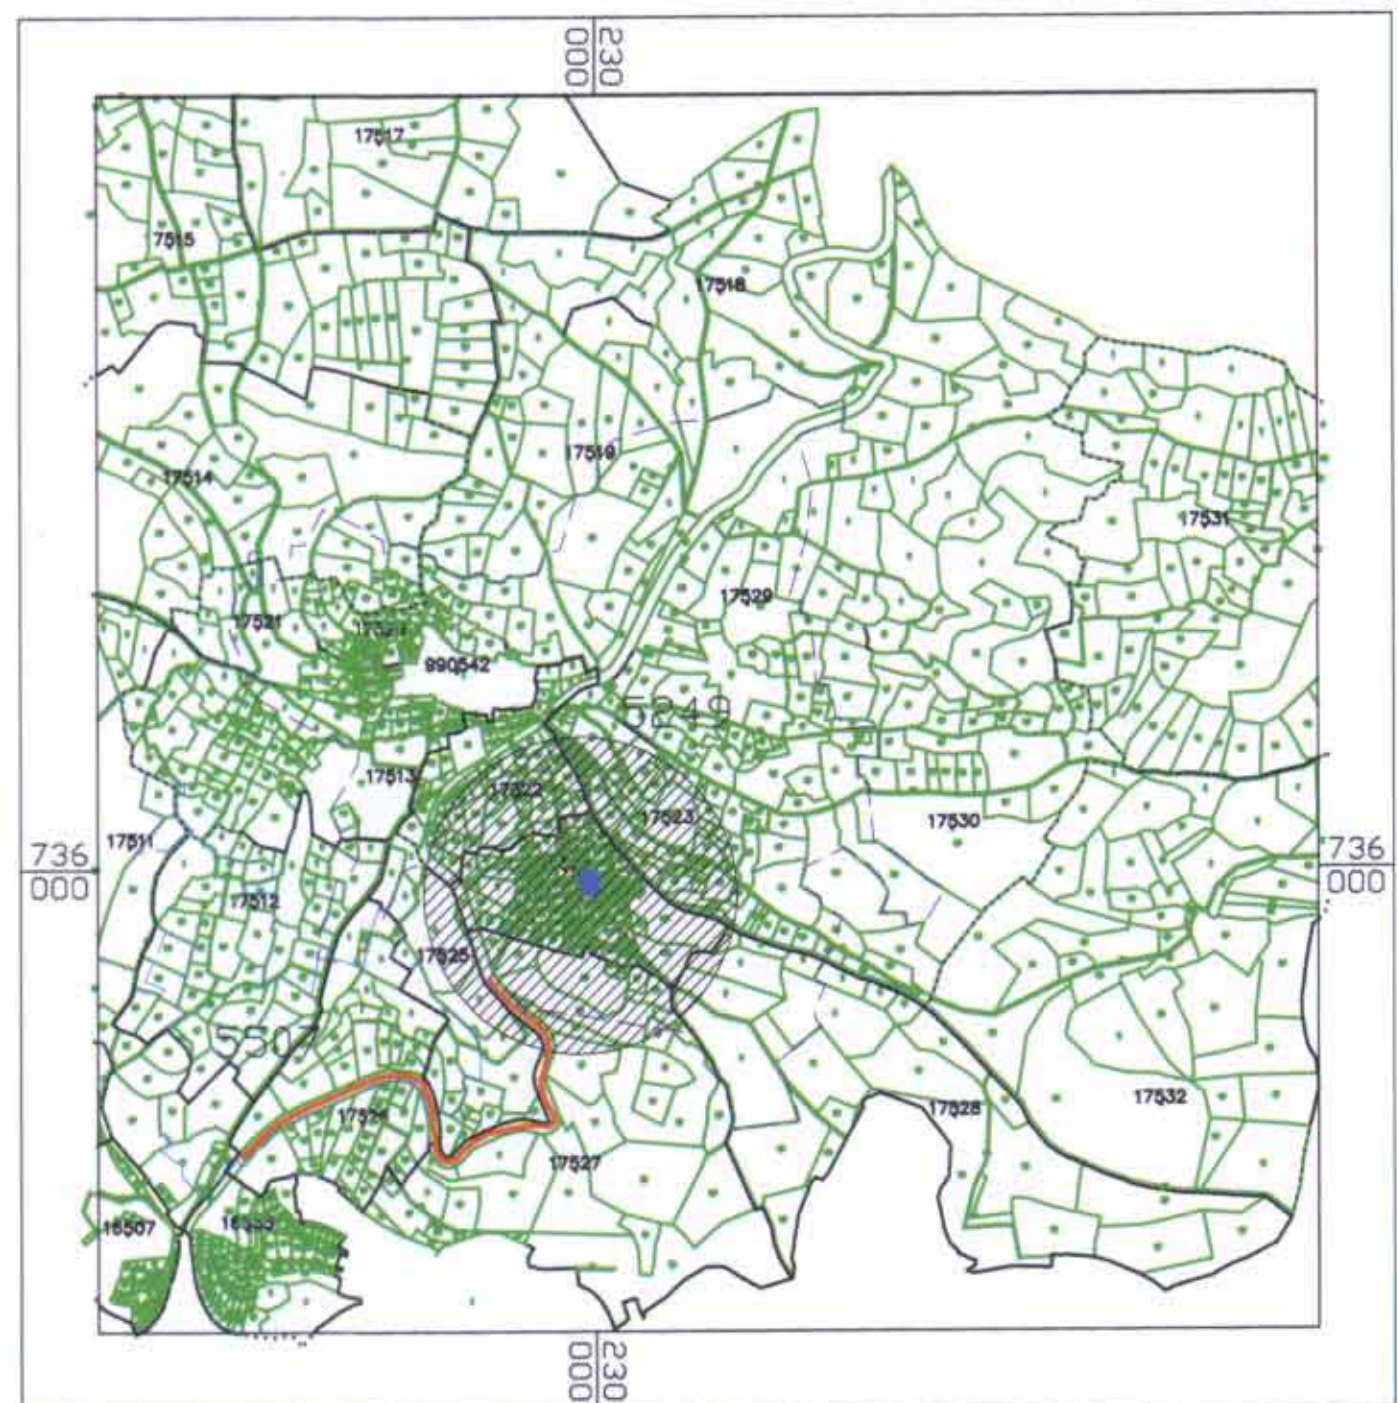


תרשים סביבה קנ"מ 1:20000

## מקרא מצב מאושר



- גבול תכנית מאושרת
- גבול תכנית
- מסי גוש רשום
- גבול גוש רשום
- מסי חלקה
- גבול חלקה
- מגורים ב'
- דרך מאושרת
- מספר הדרך
- קווי בנין
- רוחב הדרך

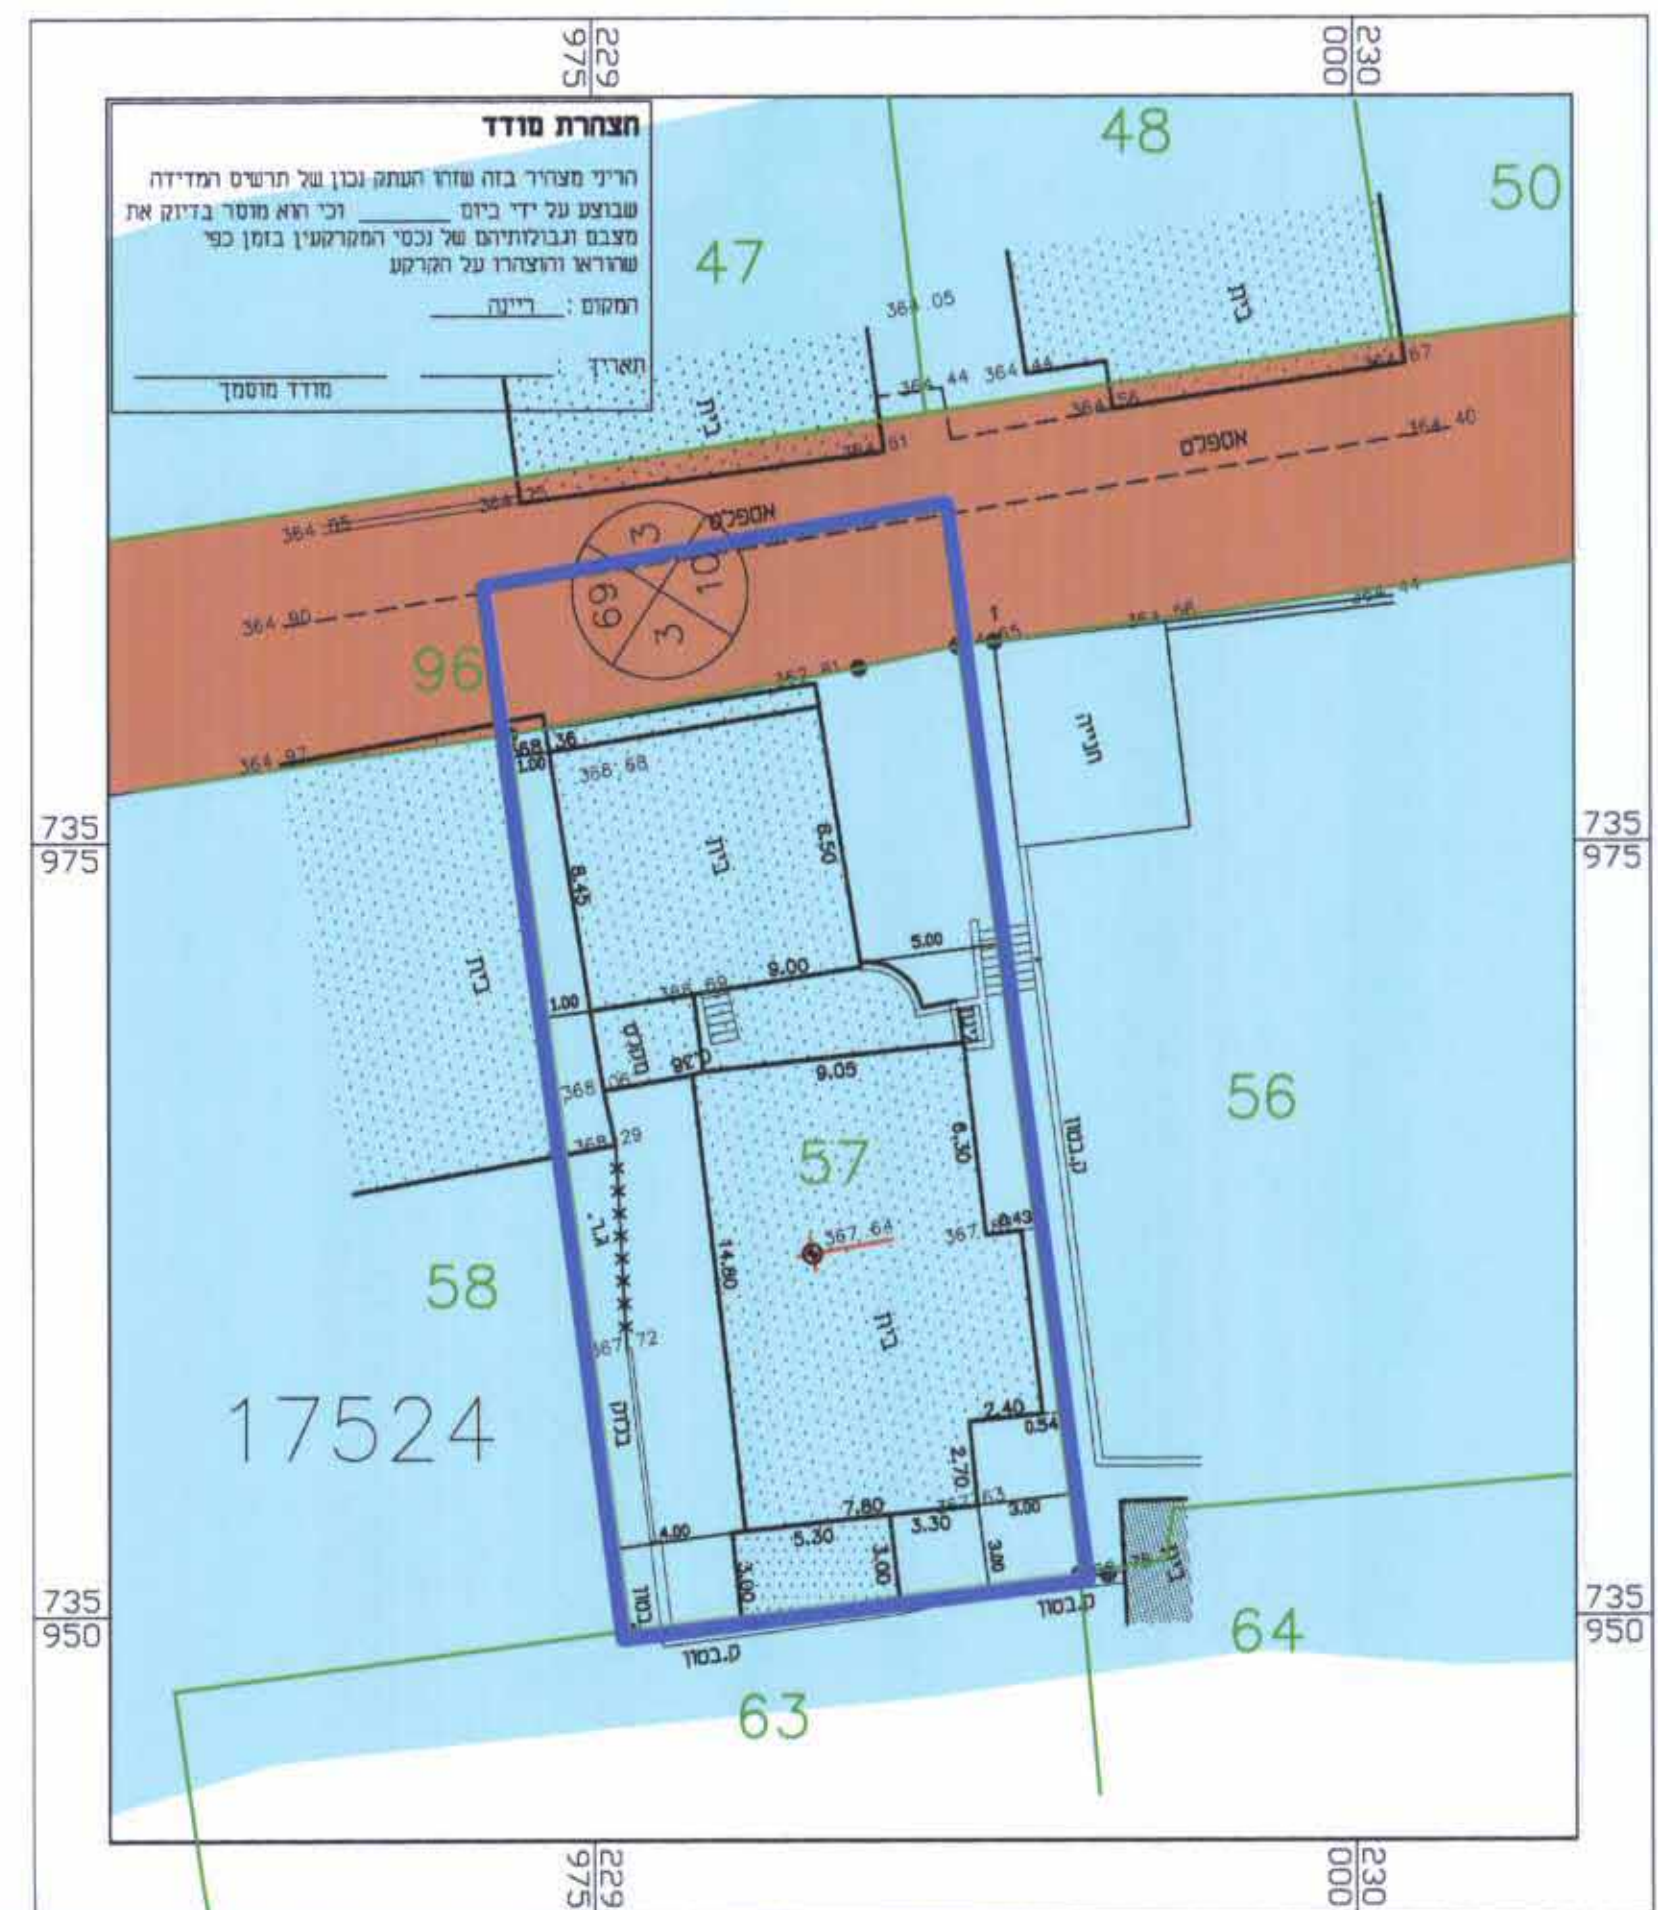

תשרים מצב מאושר קנ"מ 1:250

## מקרא מצב מוצע



- גבול תכנית מאושרת
- גבול תכנית
- מסי גוש רשום
- גבול גוש רשום
- מסי חלקה
- גבול חלקה

