


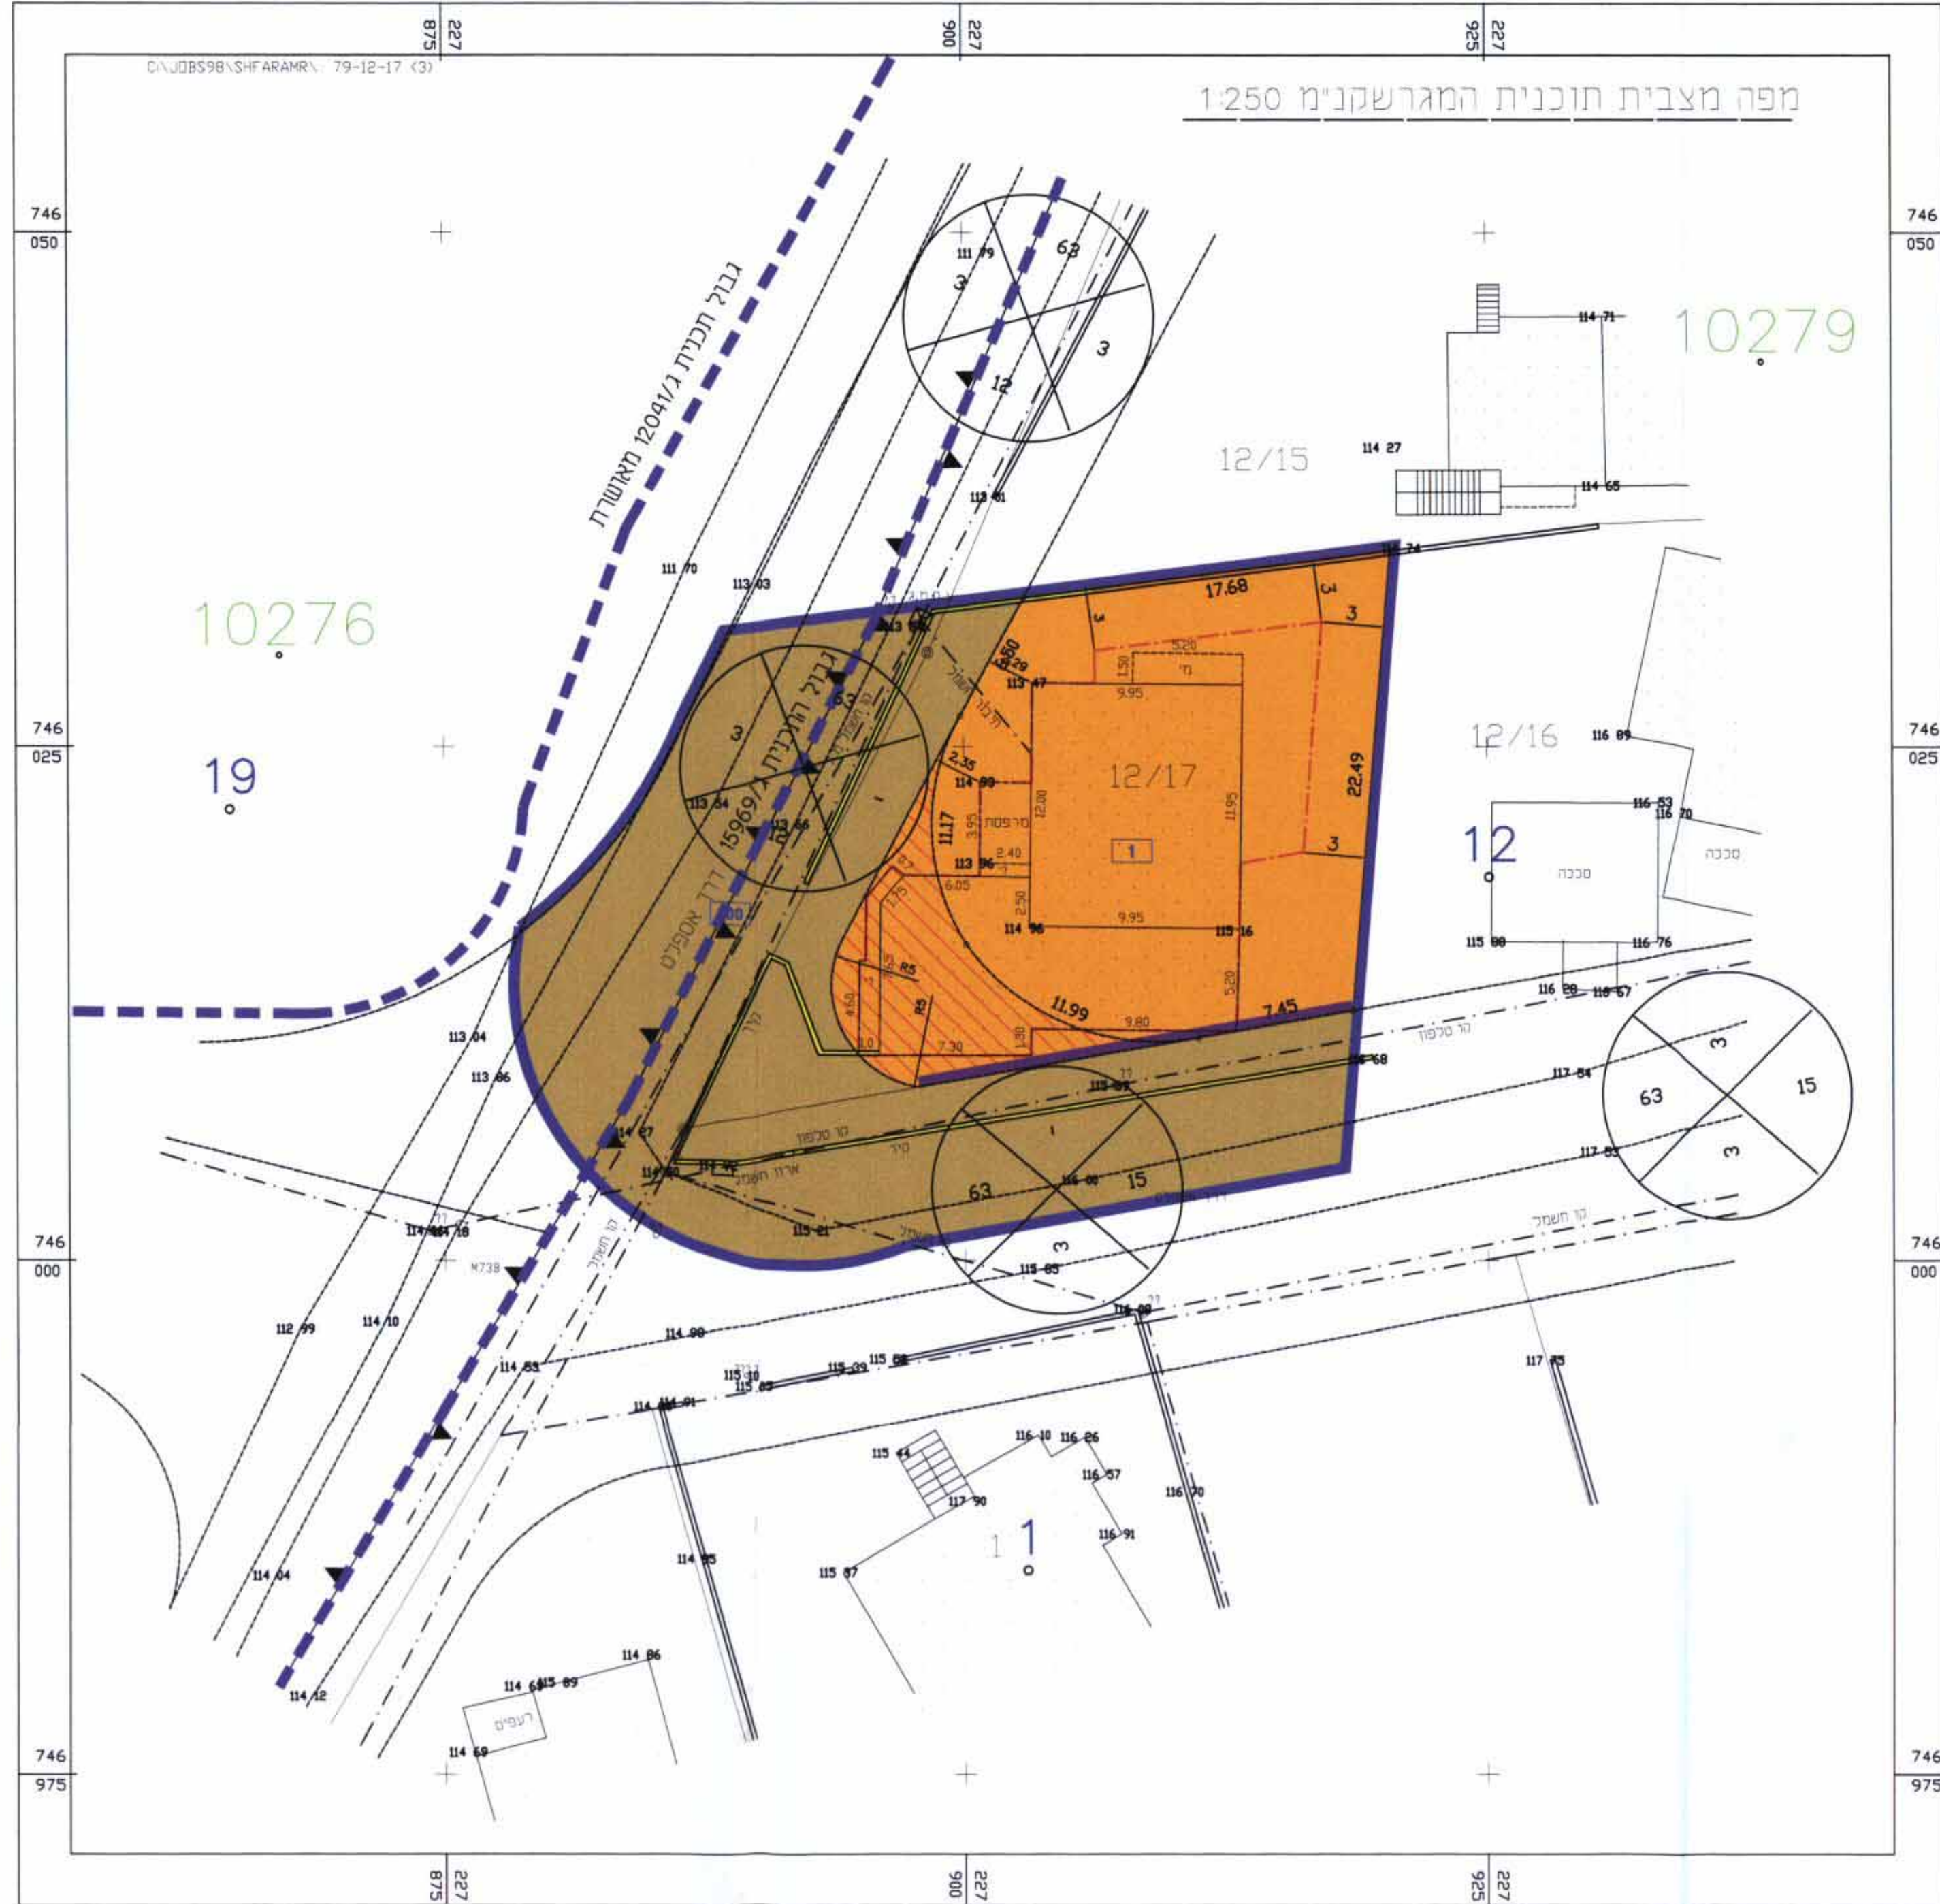


מצב מוצע קנ"מ 1:250

מקרא מצב מוצע

- גבול התכנית
- גבול תכנית תמפה
- גבול גוש ומספרו
- גבול חלקה ומספרה
- קו בנין
- להריסה
- דרך מאושרת
- מגורים ב' עם חזית מסחרית
- דרך לביטול
- גבול חא שטח ומספרו


מספר הדרך
קו בנין
רוחב הדרך

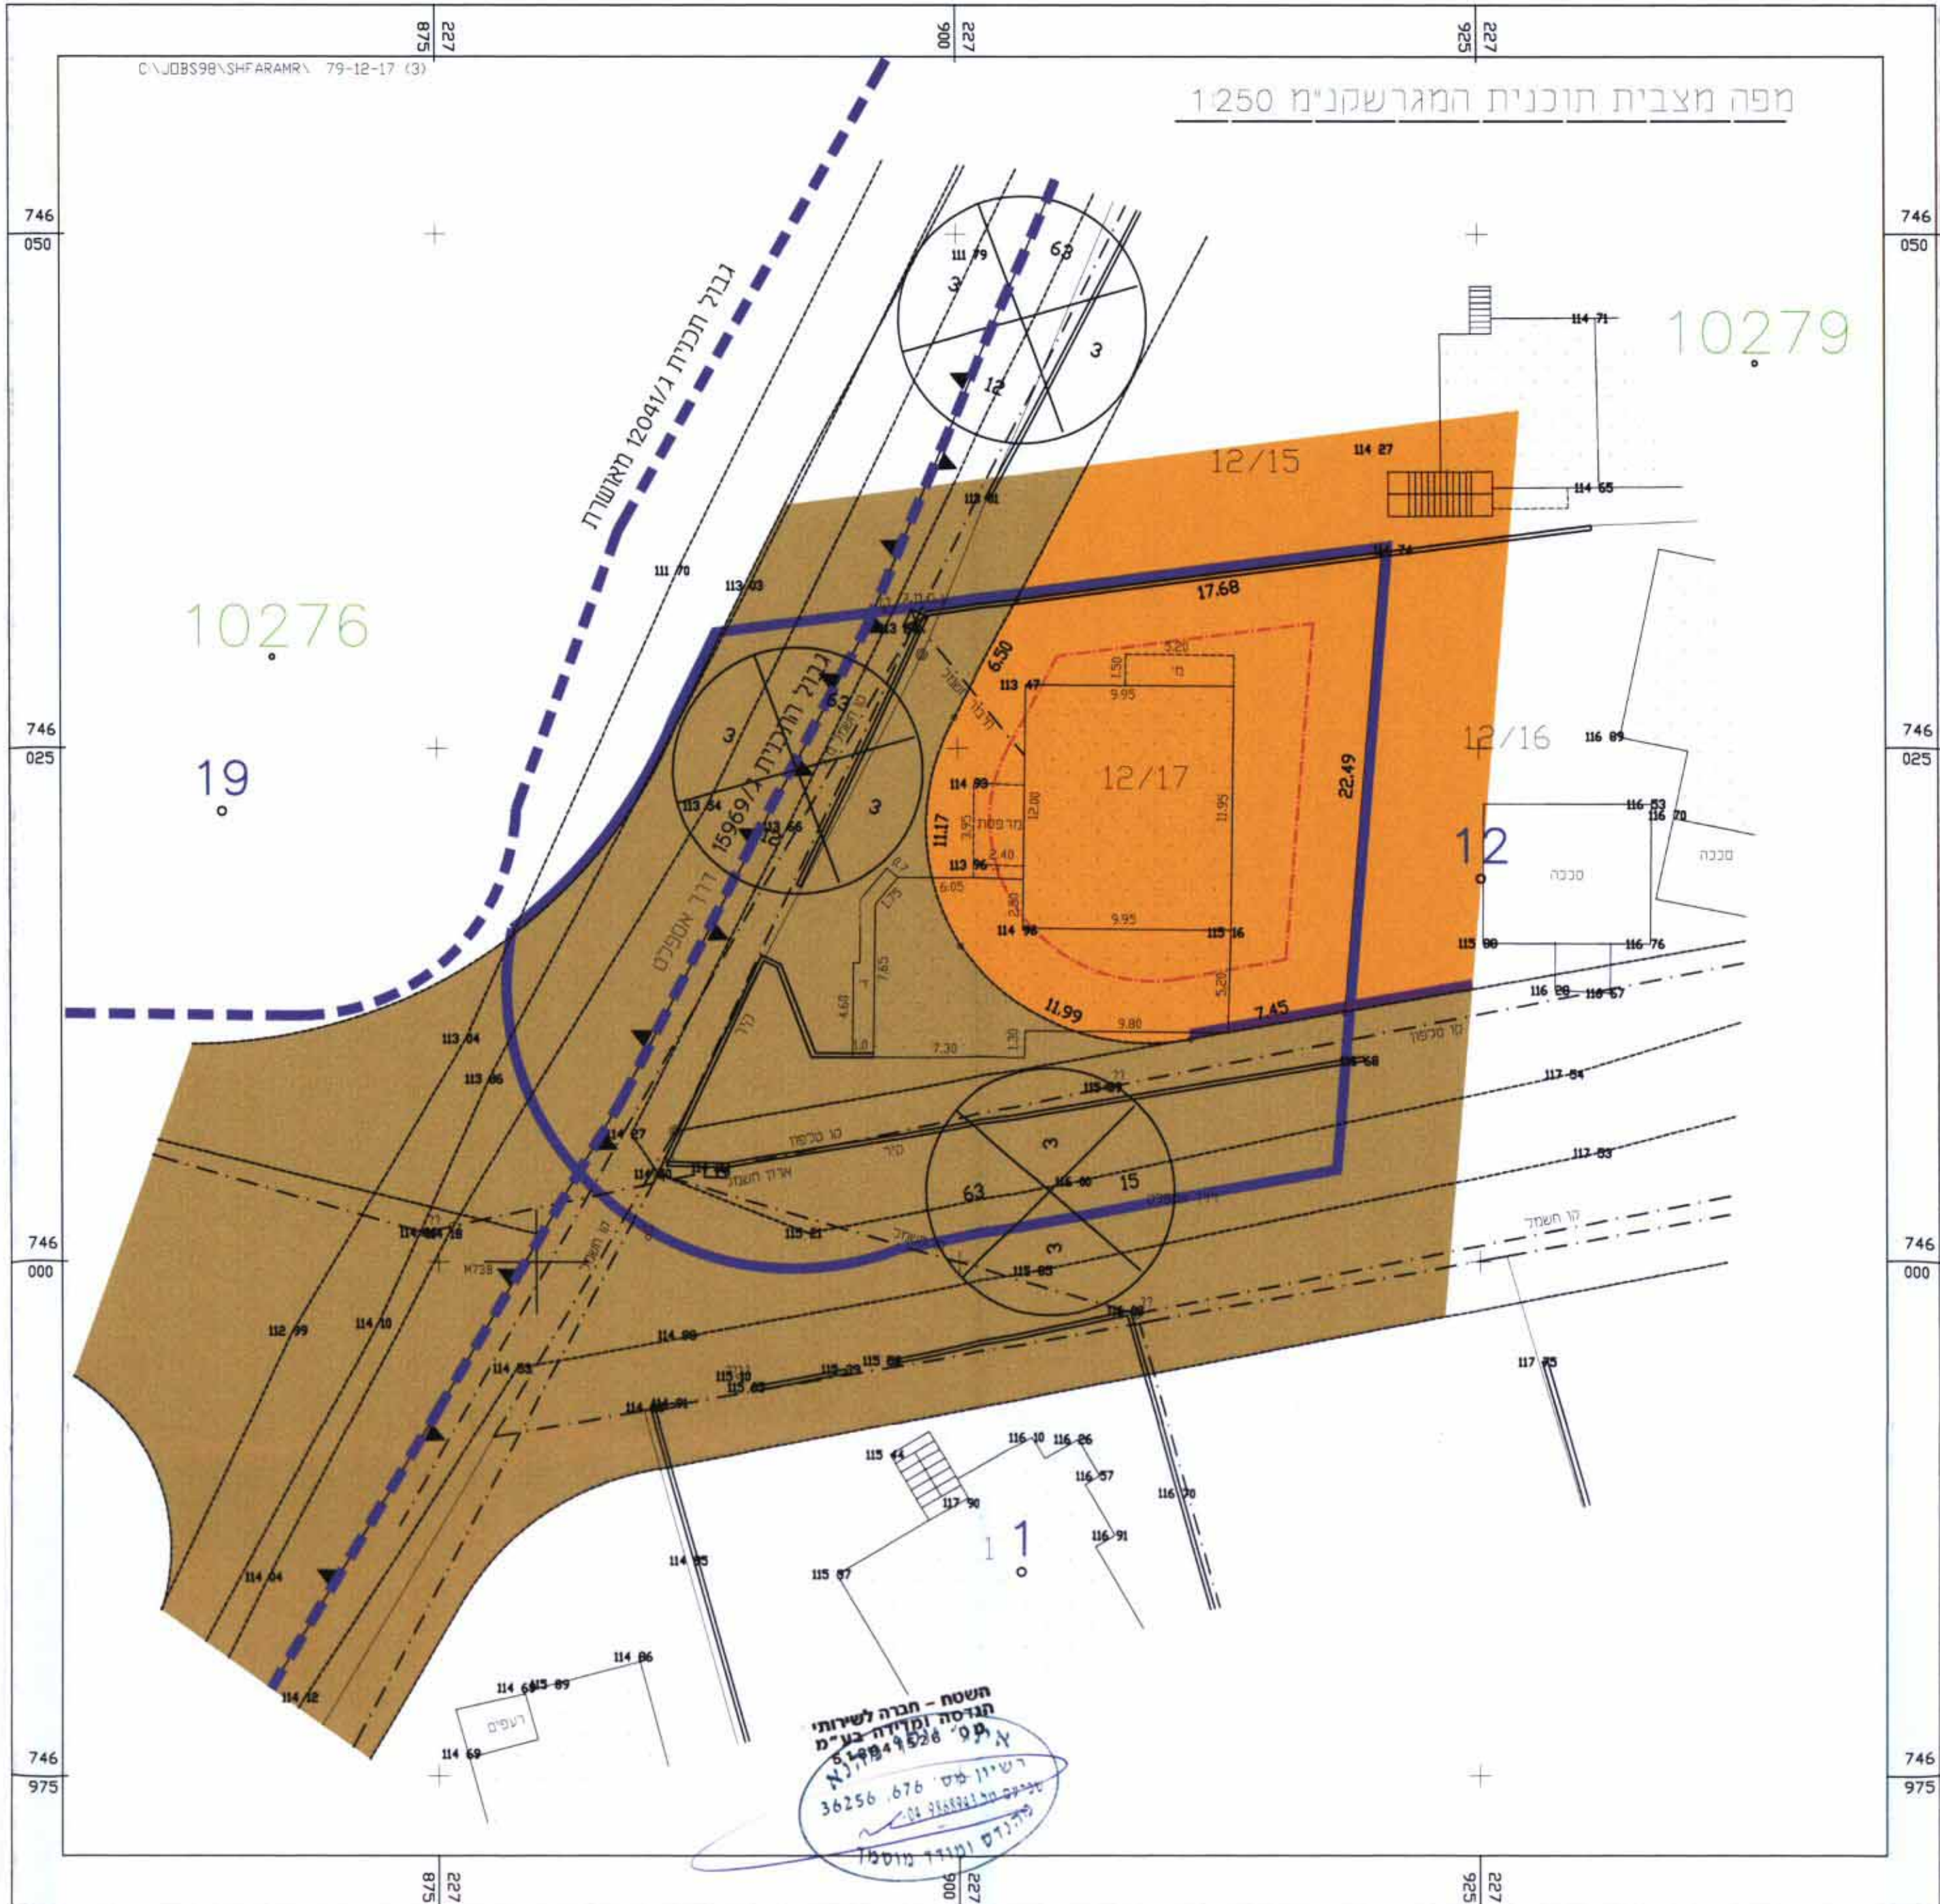


מצב מאושר קנ"מ 1:250

מקרא מצב מאושר

- גבול התכנית
- גבול תכנית תמפה
- גבול גוש ומספרו
- גבול חלקה ומספרה
- קו בנין
- דרך מאושרת
- מגורים א' עם חזית מסחרית
- מספר הדרך
- קו בנין
- רוחב הדרך

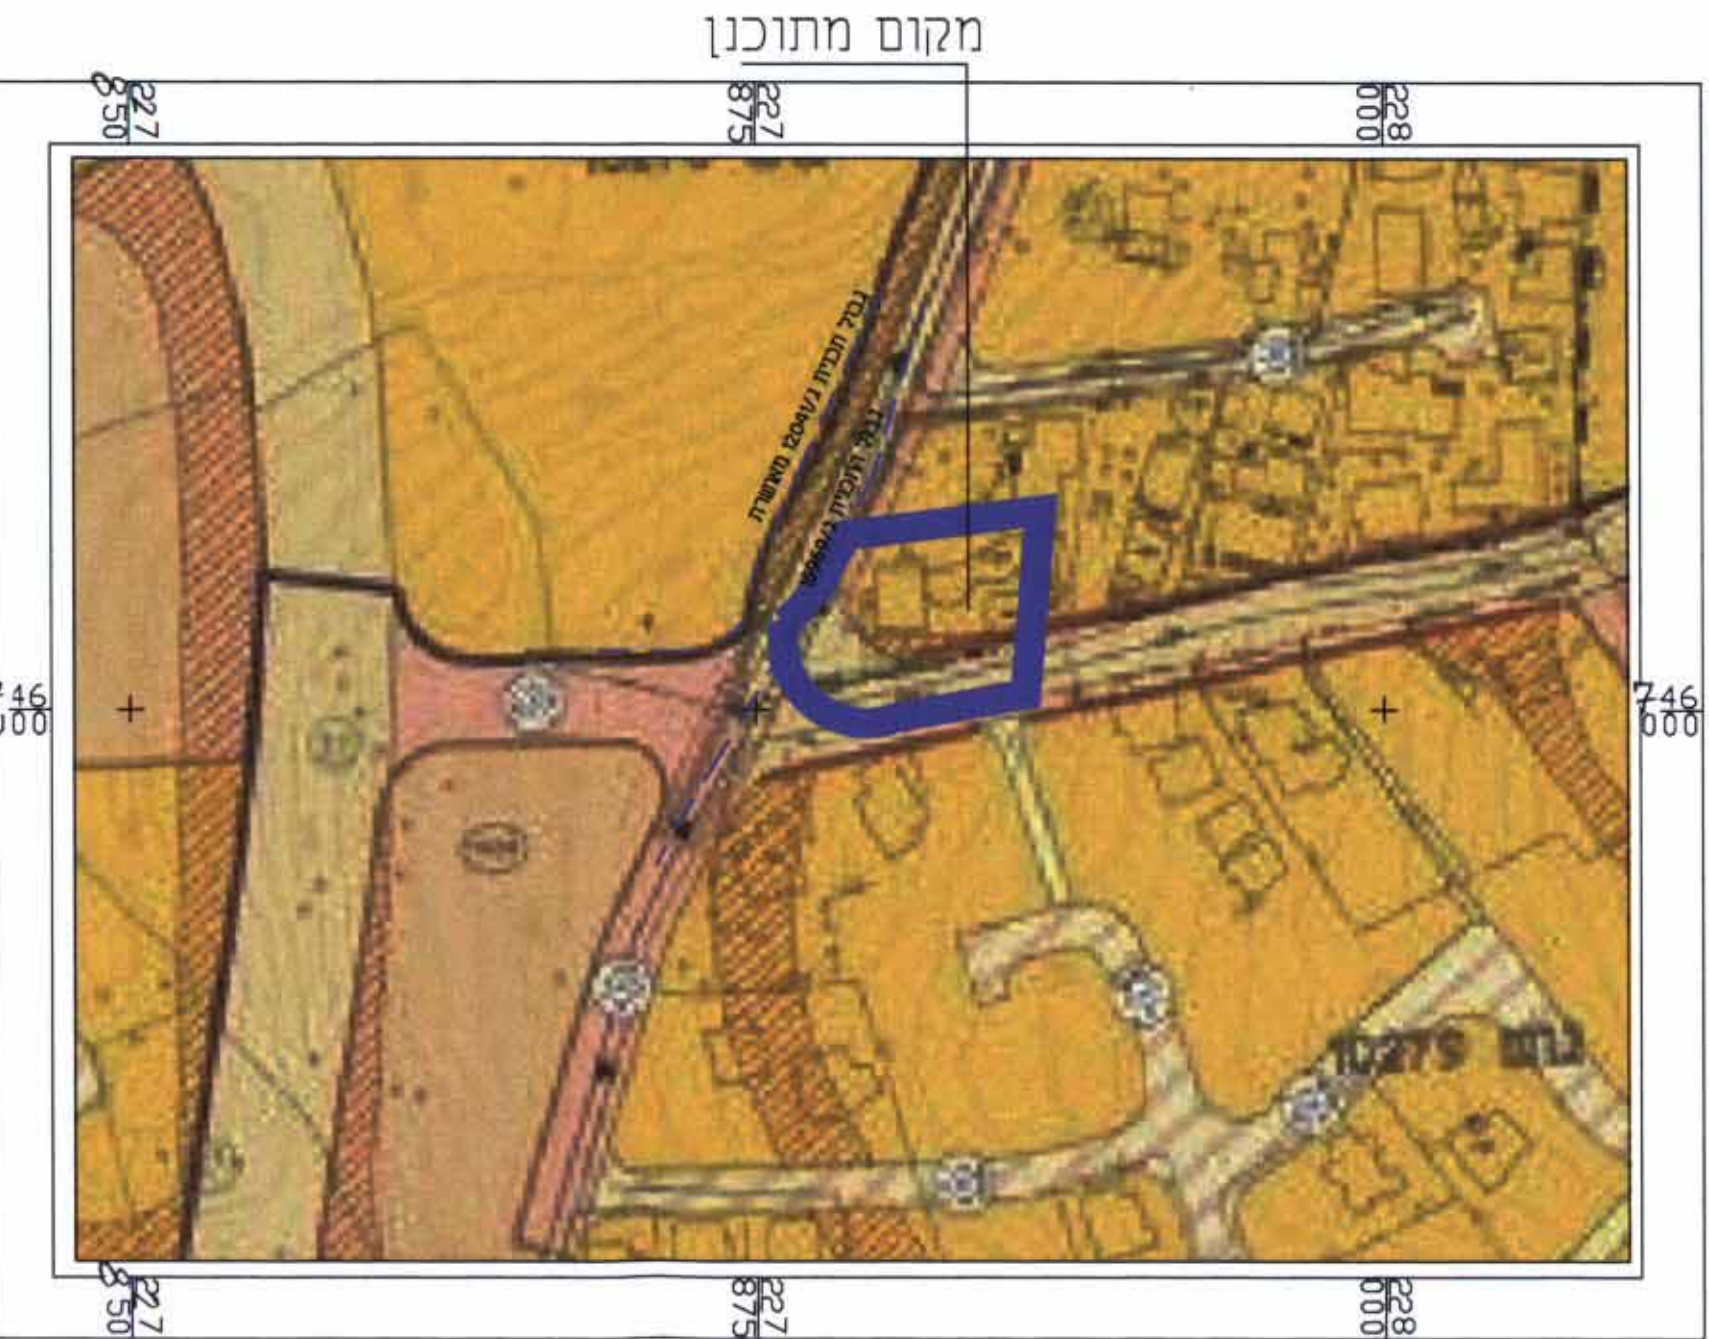

תרשים סביבה קנ"מ 1:1250

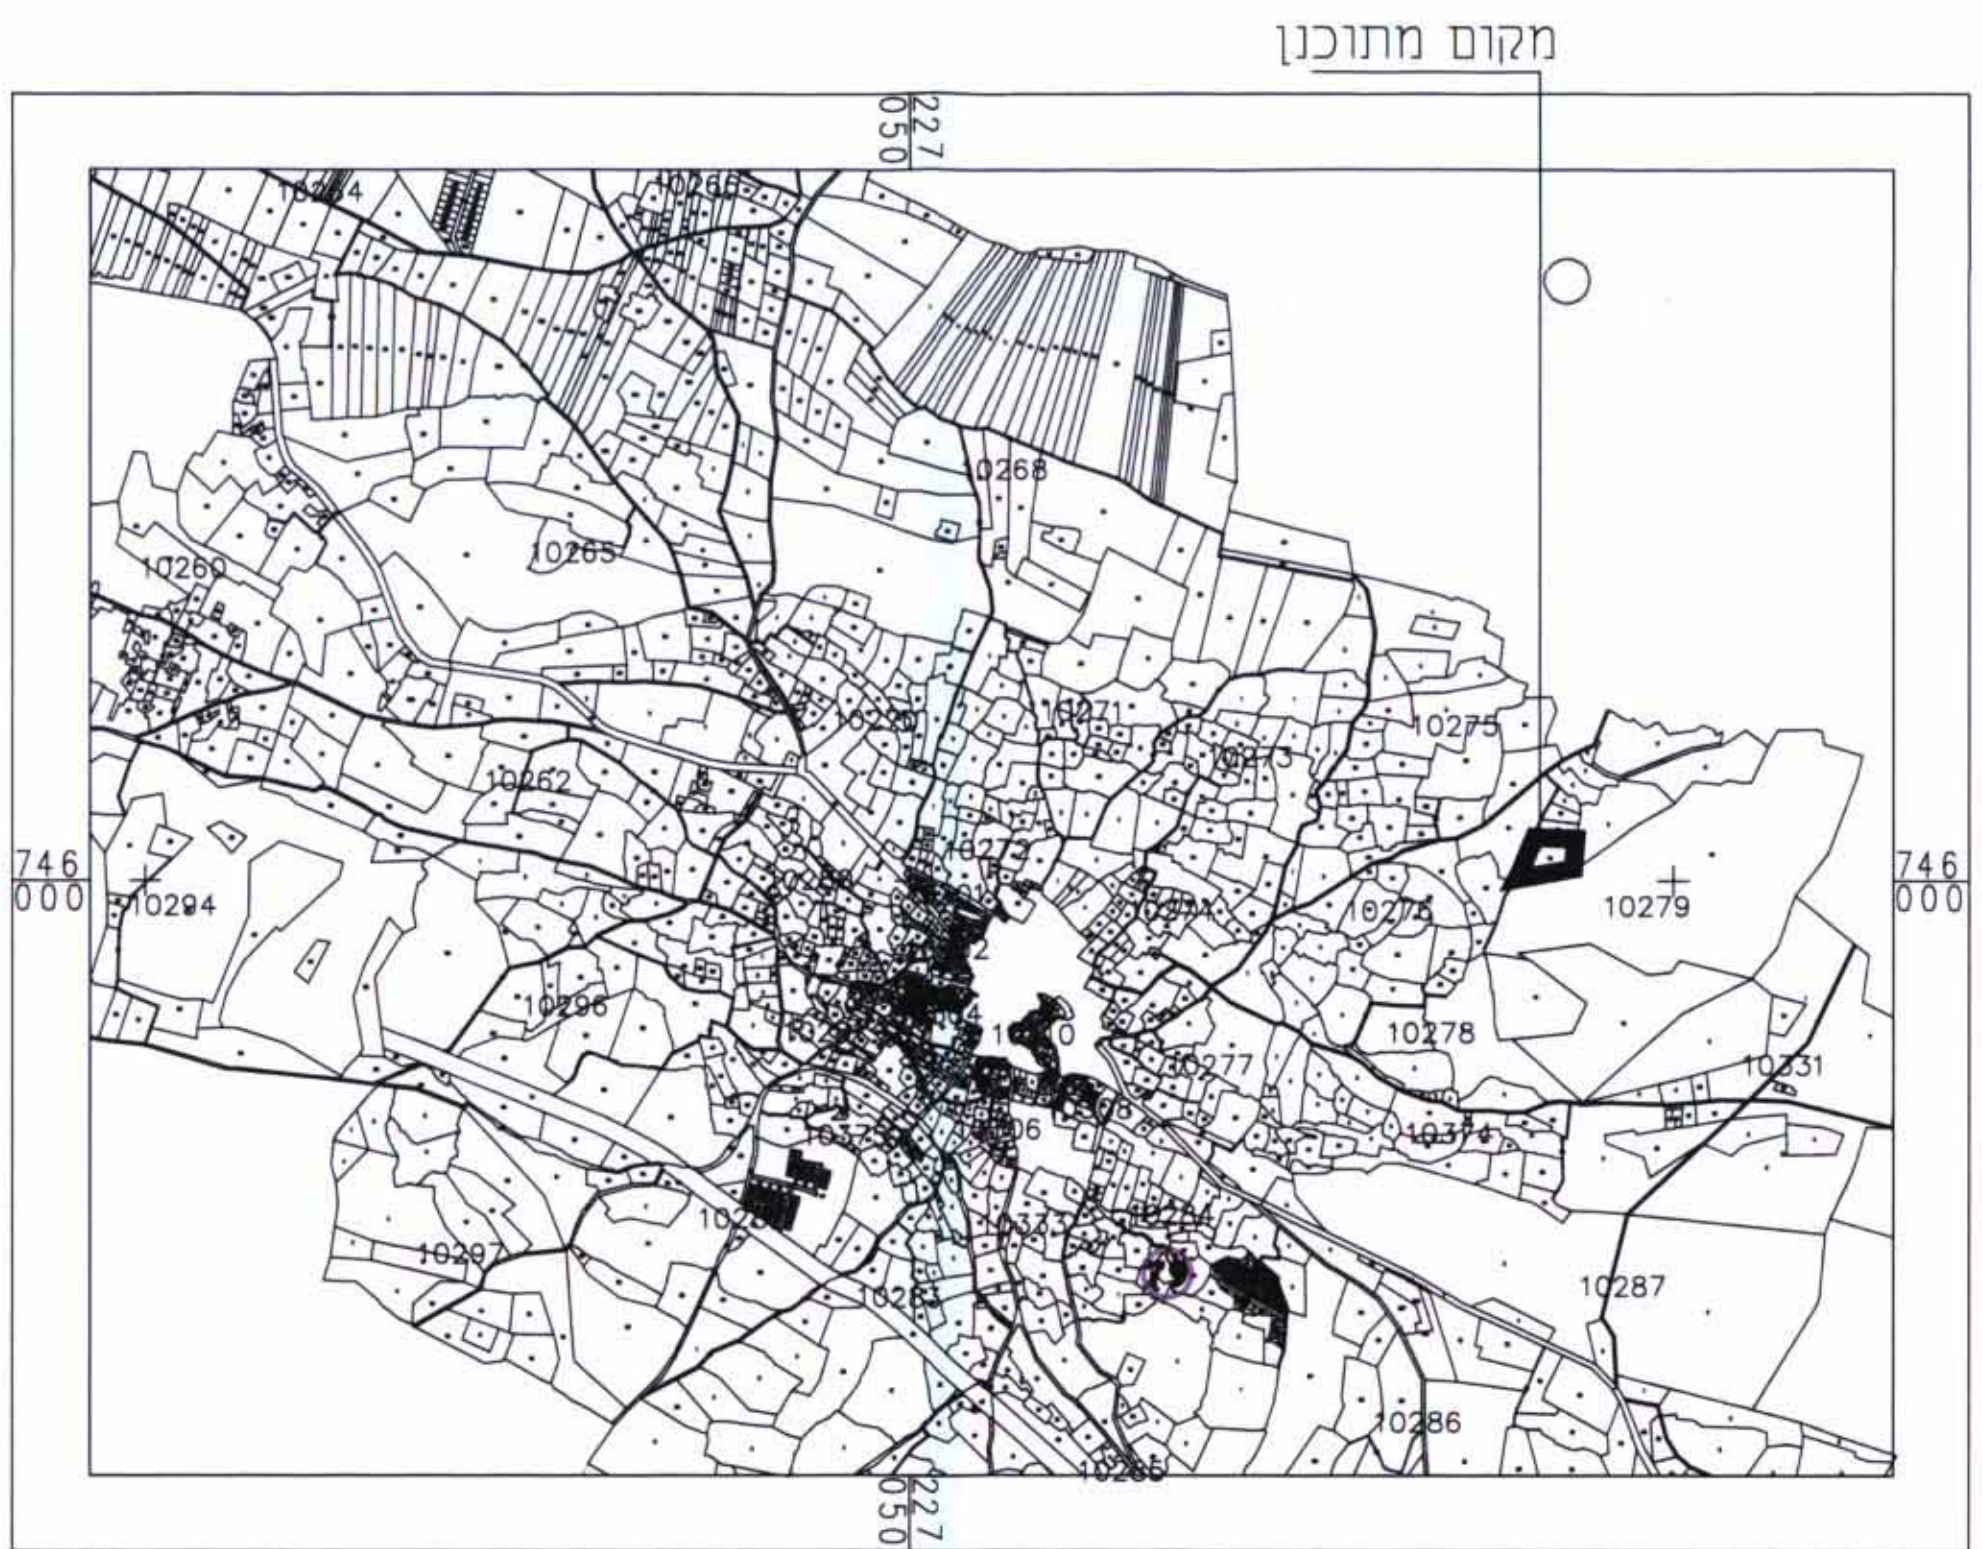

תרשים התמצאות קנ"מ 1:10000

תכנית ג/16821-שפרעם

ביטול דרך והקמת קווי בנין, שינוי תכנית ג/12041 שפרעם

תכנית מפורטת

תשריט

סוג איחוד וחלוקה	סמכות ראשית	ויתורים והרשאות
גלא איחוד וחלוקה	ועדה מקומית	תכנית שניתן מכוחה להוציא והיתרים

מחוז:	הצפון
מרחב תכנון מקומי:	גבעות אלונים שפרעם
רשות מקומית:	שפרעם
שטח החכרית:	1,104 מ"ר
קנה מידה:	1:250

גורמים וחלקות בתכנית:

גוש	סוג הגוש	חלקות בשטח	חלקות
10279	מוסדר	-	12
10276	מוסדר	-	19

עוממות מוסד התכנון:

שטח חכרית מהחזן הצפון	שטח חכרית מהחזן הצפון
אישור תכנית מס' 16821	אישור תכנית מס' 16821
החלטה על אישור תכנית מס' 16821	החלטה על אישור תכנית מס' 16821
מס' 24.5.09	מס' 24.5.09

שלב: תוקף

מחזור: 1

תאריך: 05/01/09

שמות וחתימות:

יוזם התכנית	מנהל התכנית	בעל חכרית במקרקע	עורך התכנית	מורד
א. מרדכי שפרעם תאריך: 2020 מס' 2020	

טבלת שטחים:

מצב מאושר	מצב מוצע
יטו	יטו
בס"ר	בס"ר
45.9	506
54.0	598
100	1,104
סח"כ	סח"כ
100	1,104