

15999
 5865
 F.G. 09

משרד המניס מחוז הצפון
 רחוב האופקין והגות חשביה 1765
 אישור תכנית מס' 15999
 חשבונית מס' 5865
 חשבונית מס' 5865
 חשבונית מס' 5865

מחוז הצפון

מרחב תכנון מקומי - עיריית נצרת

תכנית מפורטת מס' 15999/ת.ת. המהווה שינוי למפורטת מס' 4070/ג. תכנית מס' 15999/ת.ת.
 01-04-2009
 נתקבל
 נצרת

המקום: נצרת
 תחום שיפוט מוניציפלי: עיריית נצרת
 גוש: גוש 16561 זלק מחלקה 48
 שטח התכנית: 0.432 ד'
 קנין: 1250
 היום: אסמעיל האני ת.ו. 050147685
 רחוב: 3906-4
 נצרת מיקוד: 16090
 בעל הקרקע: אסמעיל האני ת.ו. 050147685
 רחוב: 3906-4
 נצרת מיקוד: 16090


עורך הבקשה: אדר, אחמד זועבי מס' רישום 112197
 ת.ד. 410, מיקוד 19115 סולם
 טל: 04-6591007 פקס: 04-6591007
 email: zoube@bezeqint.net

תאריך: 30.06.05
 מס' יחיד: 3
 תאריך עדכון: 01.03.06
 תאריך עדכון: 28.03.09

מבליט שטחים:	מצב קיים	מצב מוצע
יעוד השטח	שטח כדום	שטח כדום
אזור מגורים א	100%	100%
אזור מגורים מיוחד	0.432	0.432
שטח התוכנית	100%	0.432


- מקרא:
- גבול תכנית
 - אזור מגורים א
 - אזור מגורים מיוחד
 - מספר חלקה רשומה
 - גבול חלקה רשומה
 - קו בניין
 - מספר דרך
 - קווי בניין
 - רחוב דרך

חתימות:
 יו"ם התכנית: בעלי הקרקע
 עורך התכנית: [חותמת]
 רשות מקומית: ועדה מקומית

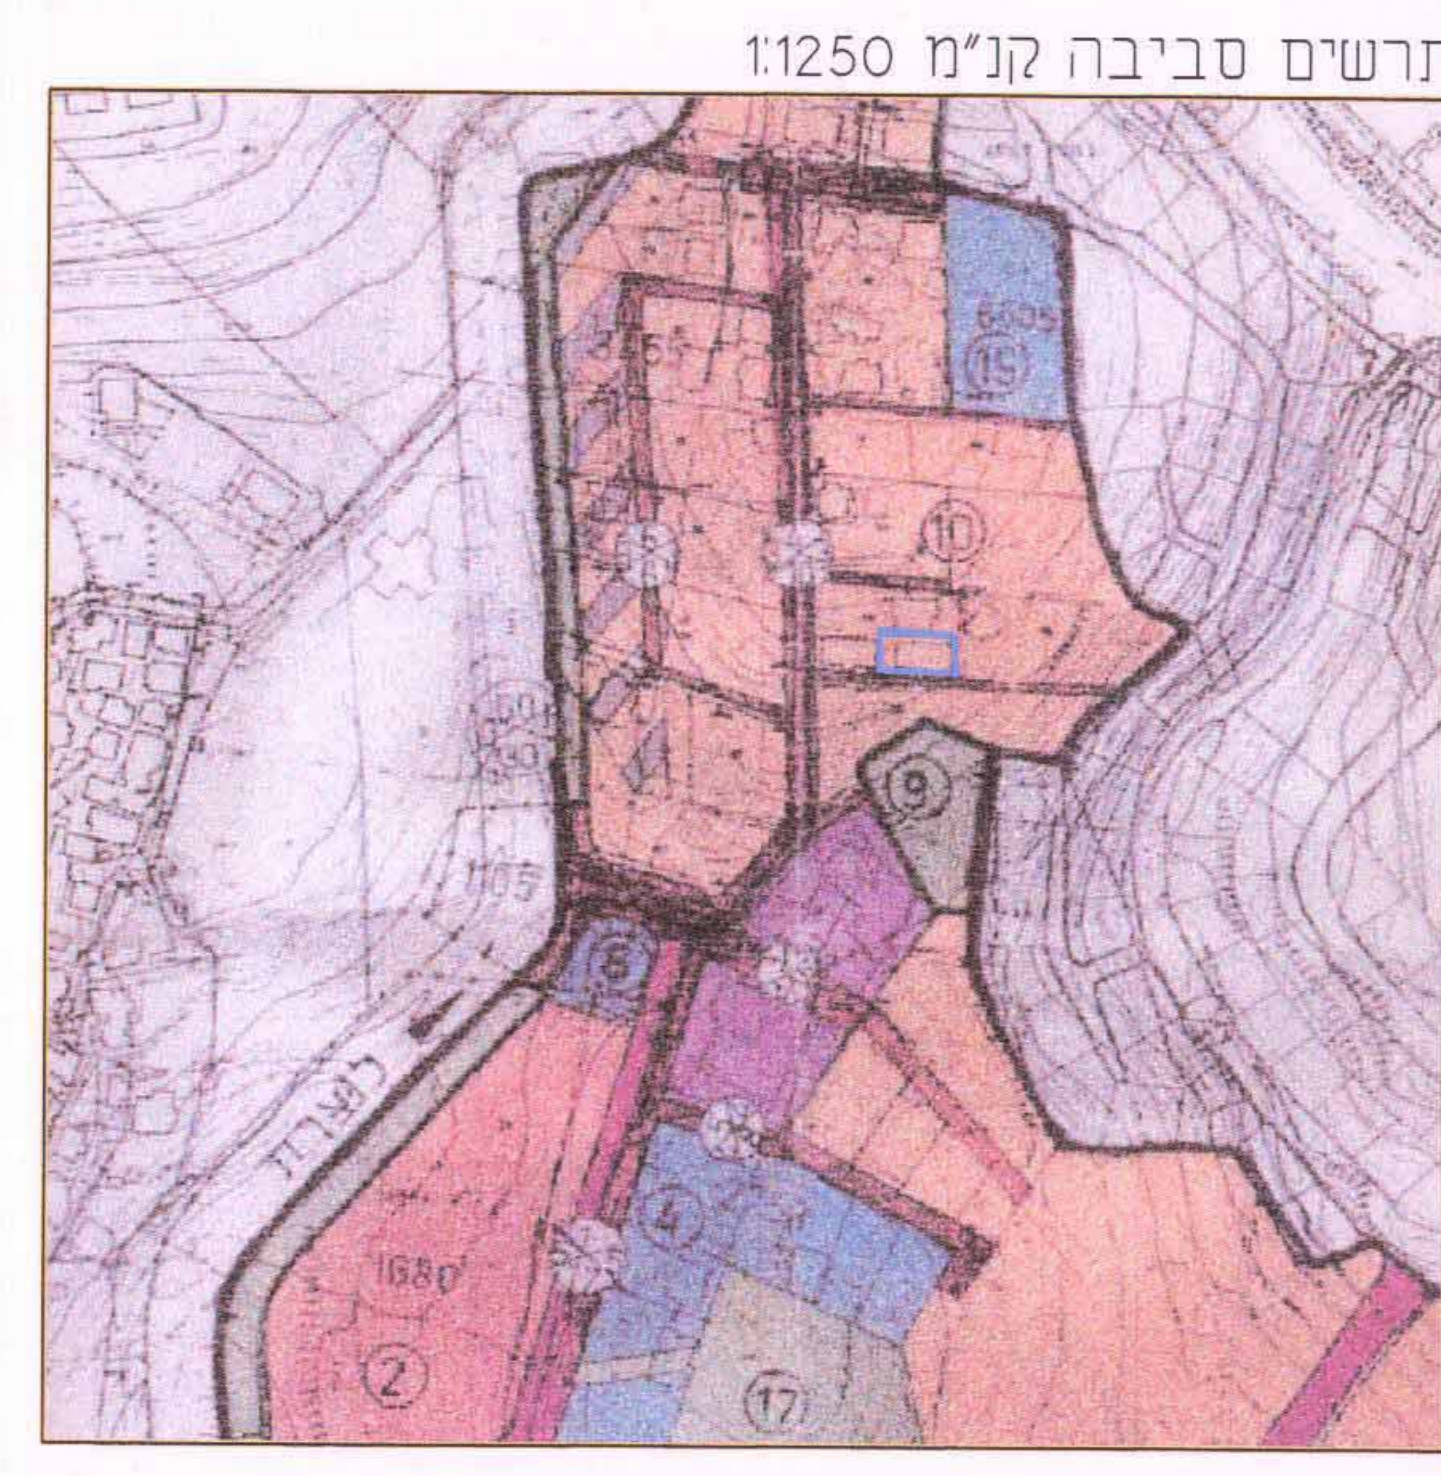

תרשים סביבה קנ"מ 1:1250

מצב קיים קנ"מ 1:250

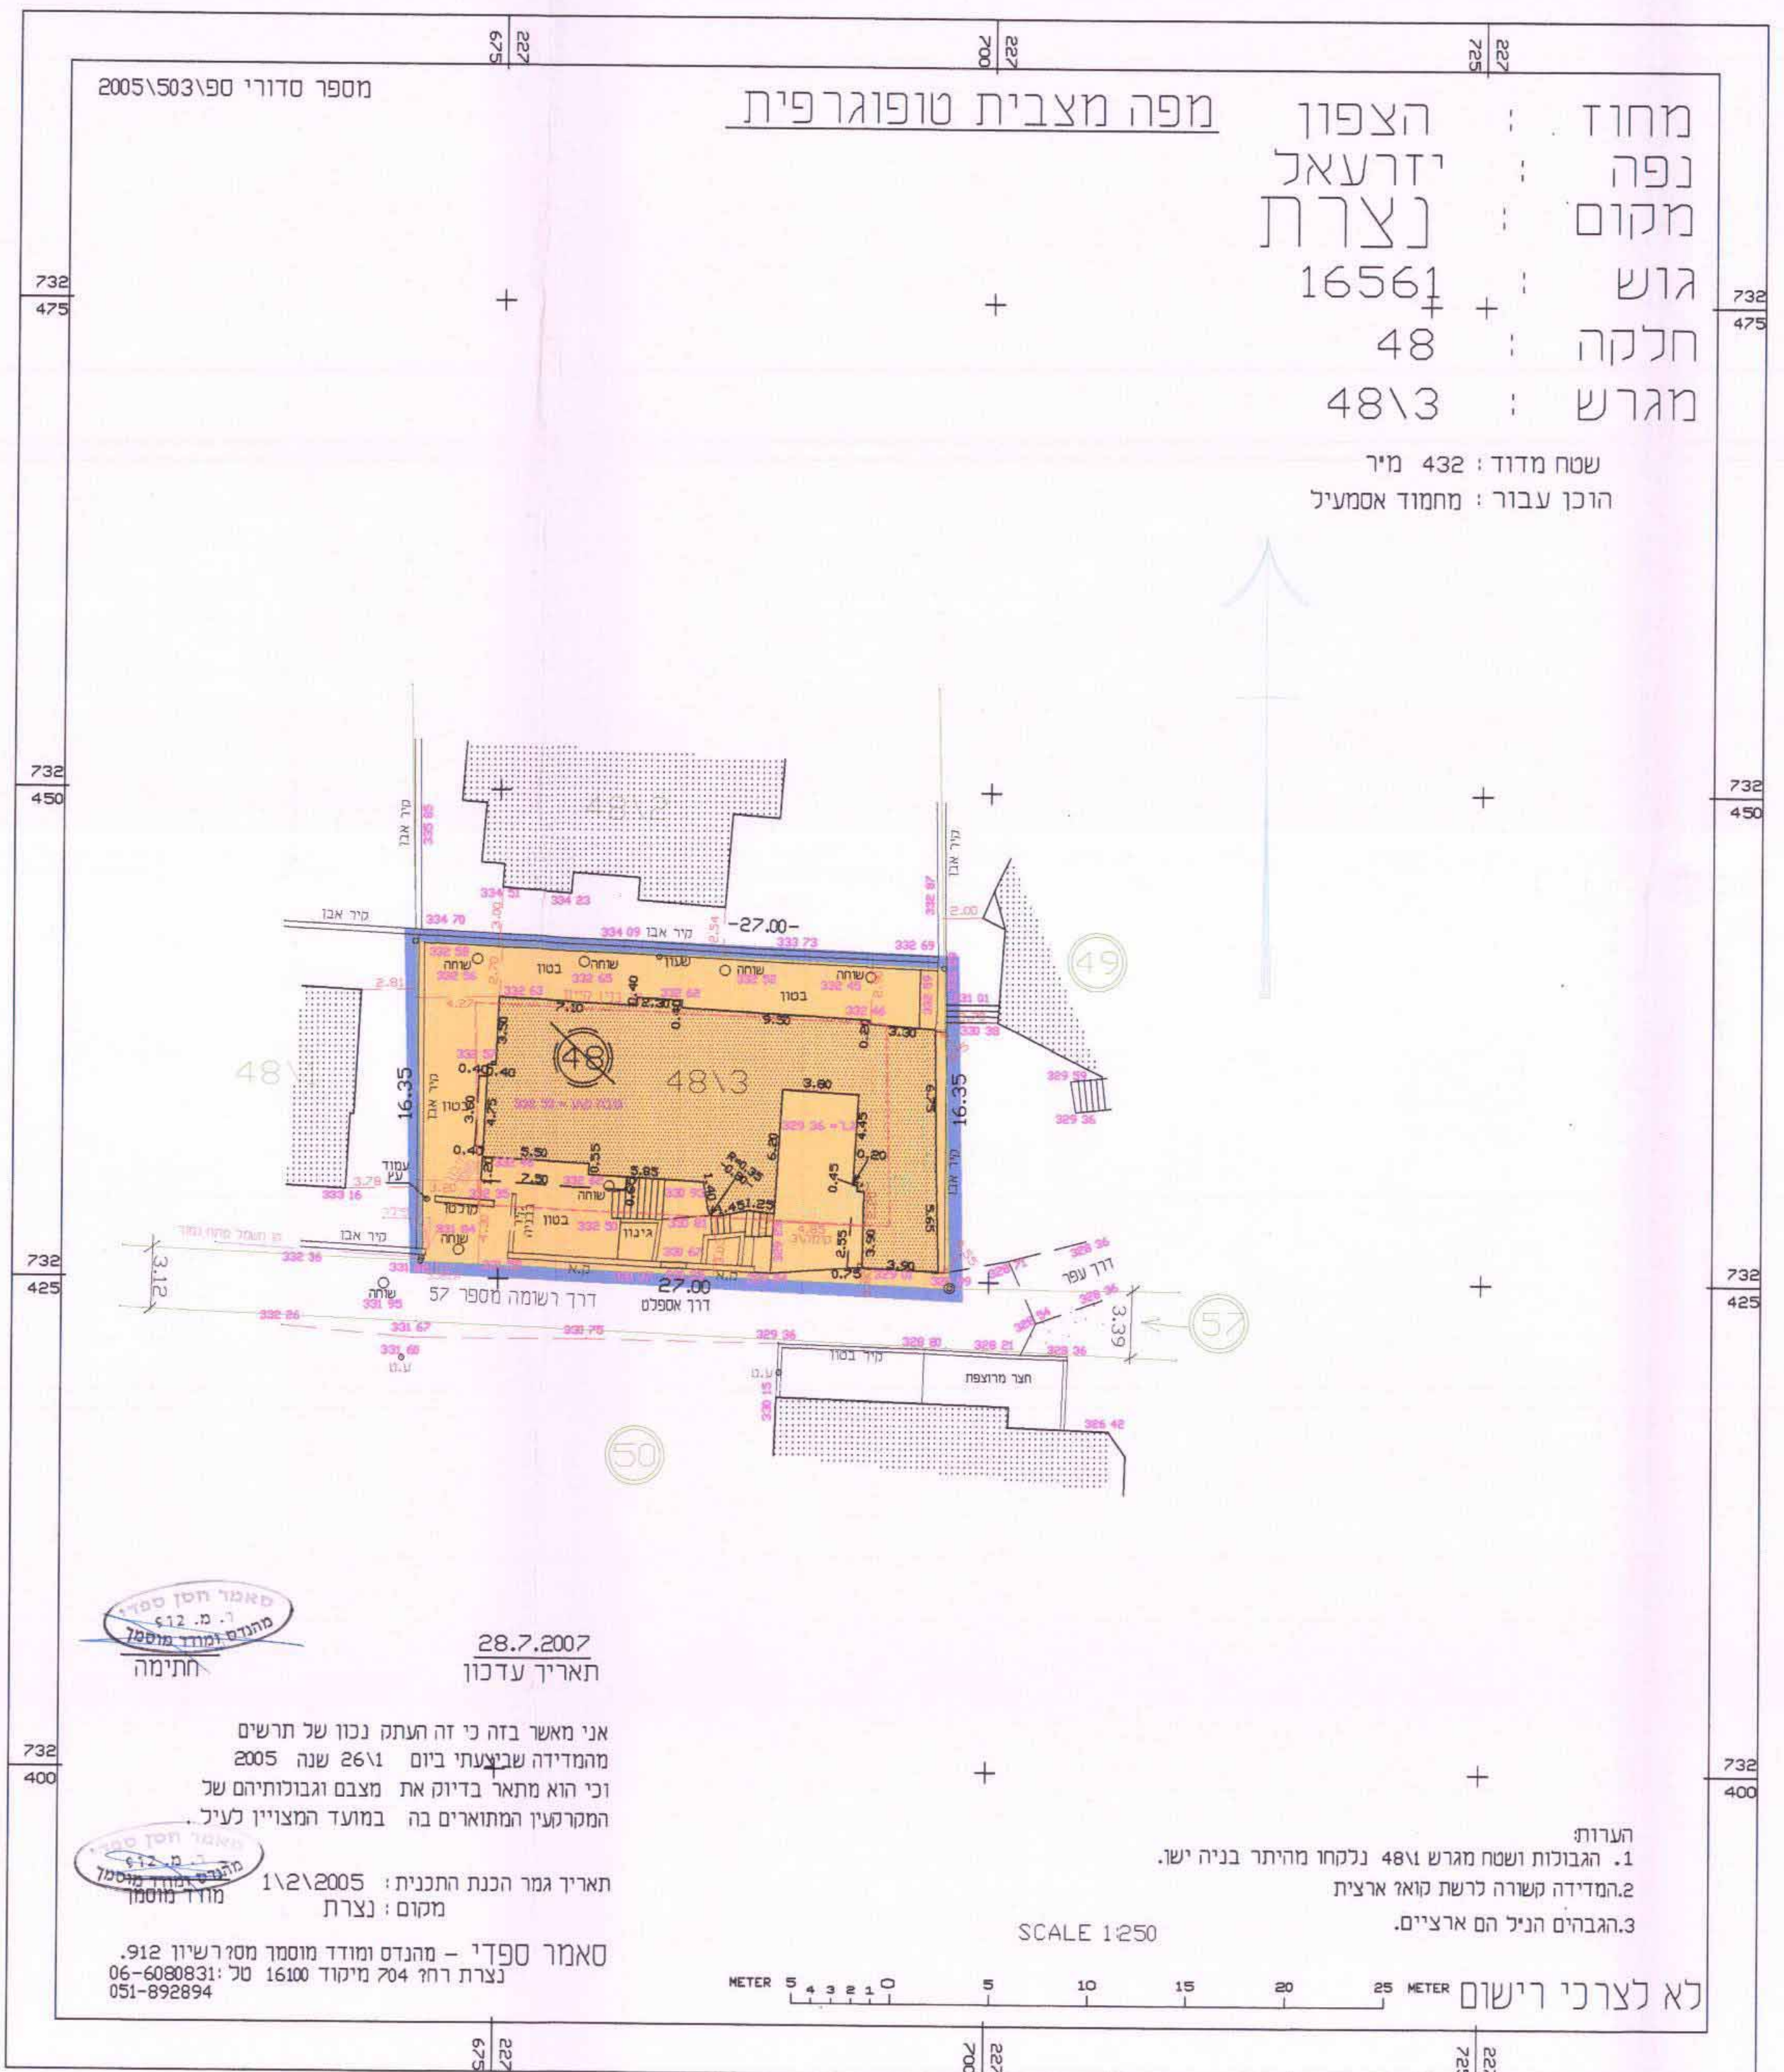

מצב מוצע קנ"מ 1:250

