




### מקרא מצב מוצע

- גבול התכנית
- גבול הא שטח ומספרו
- מגורים ומלאכה מעורב
- קו בניה
- גבול חלקה ומספר
- מספר הדרך
- קו בניין
- רוחב הדרך

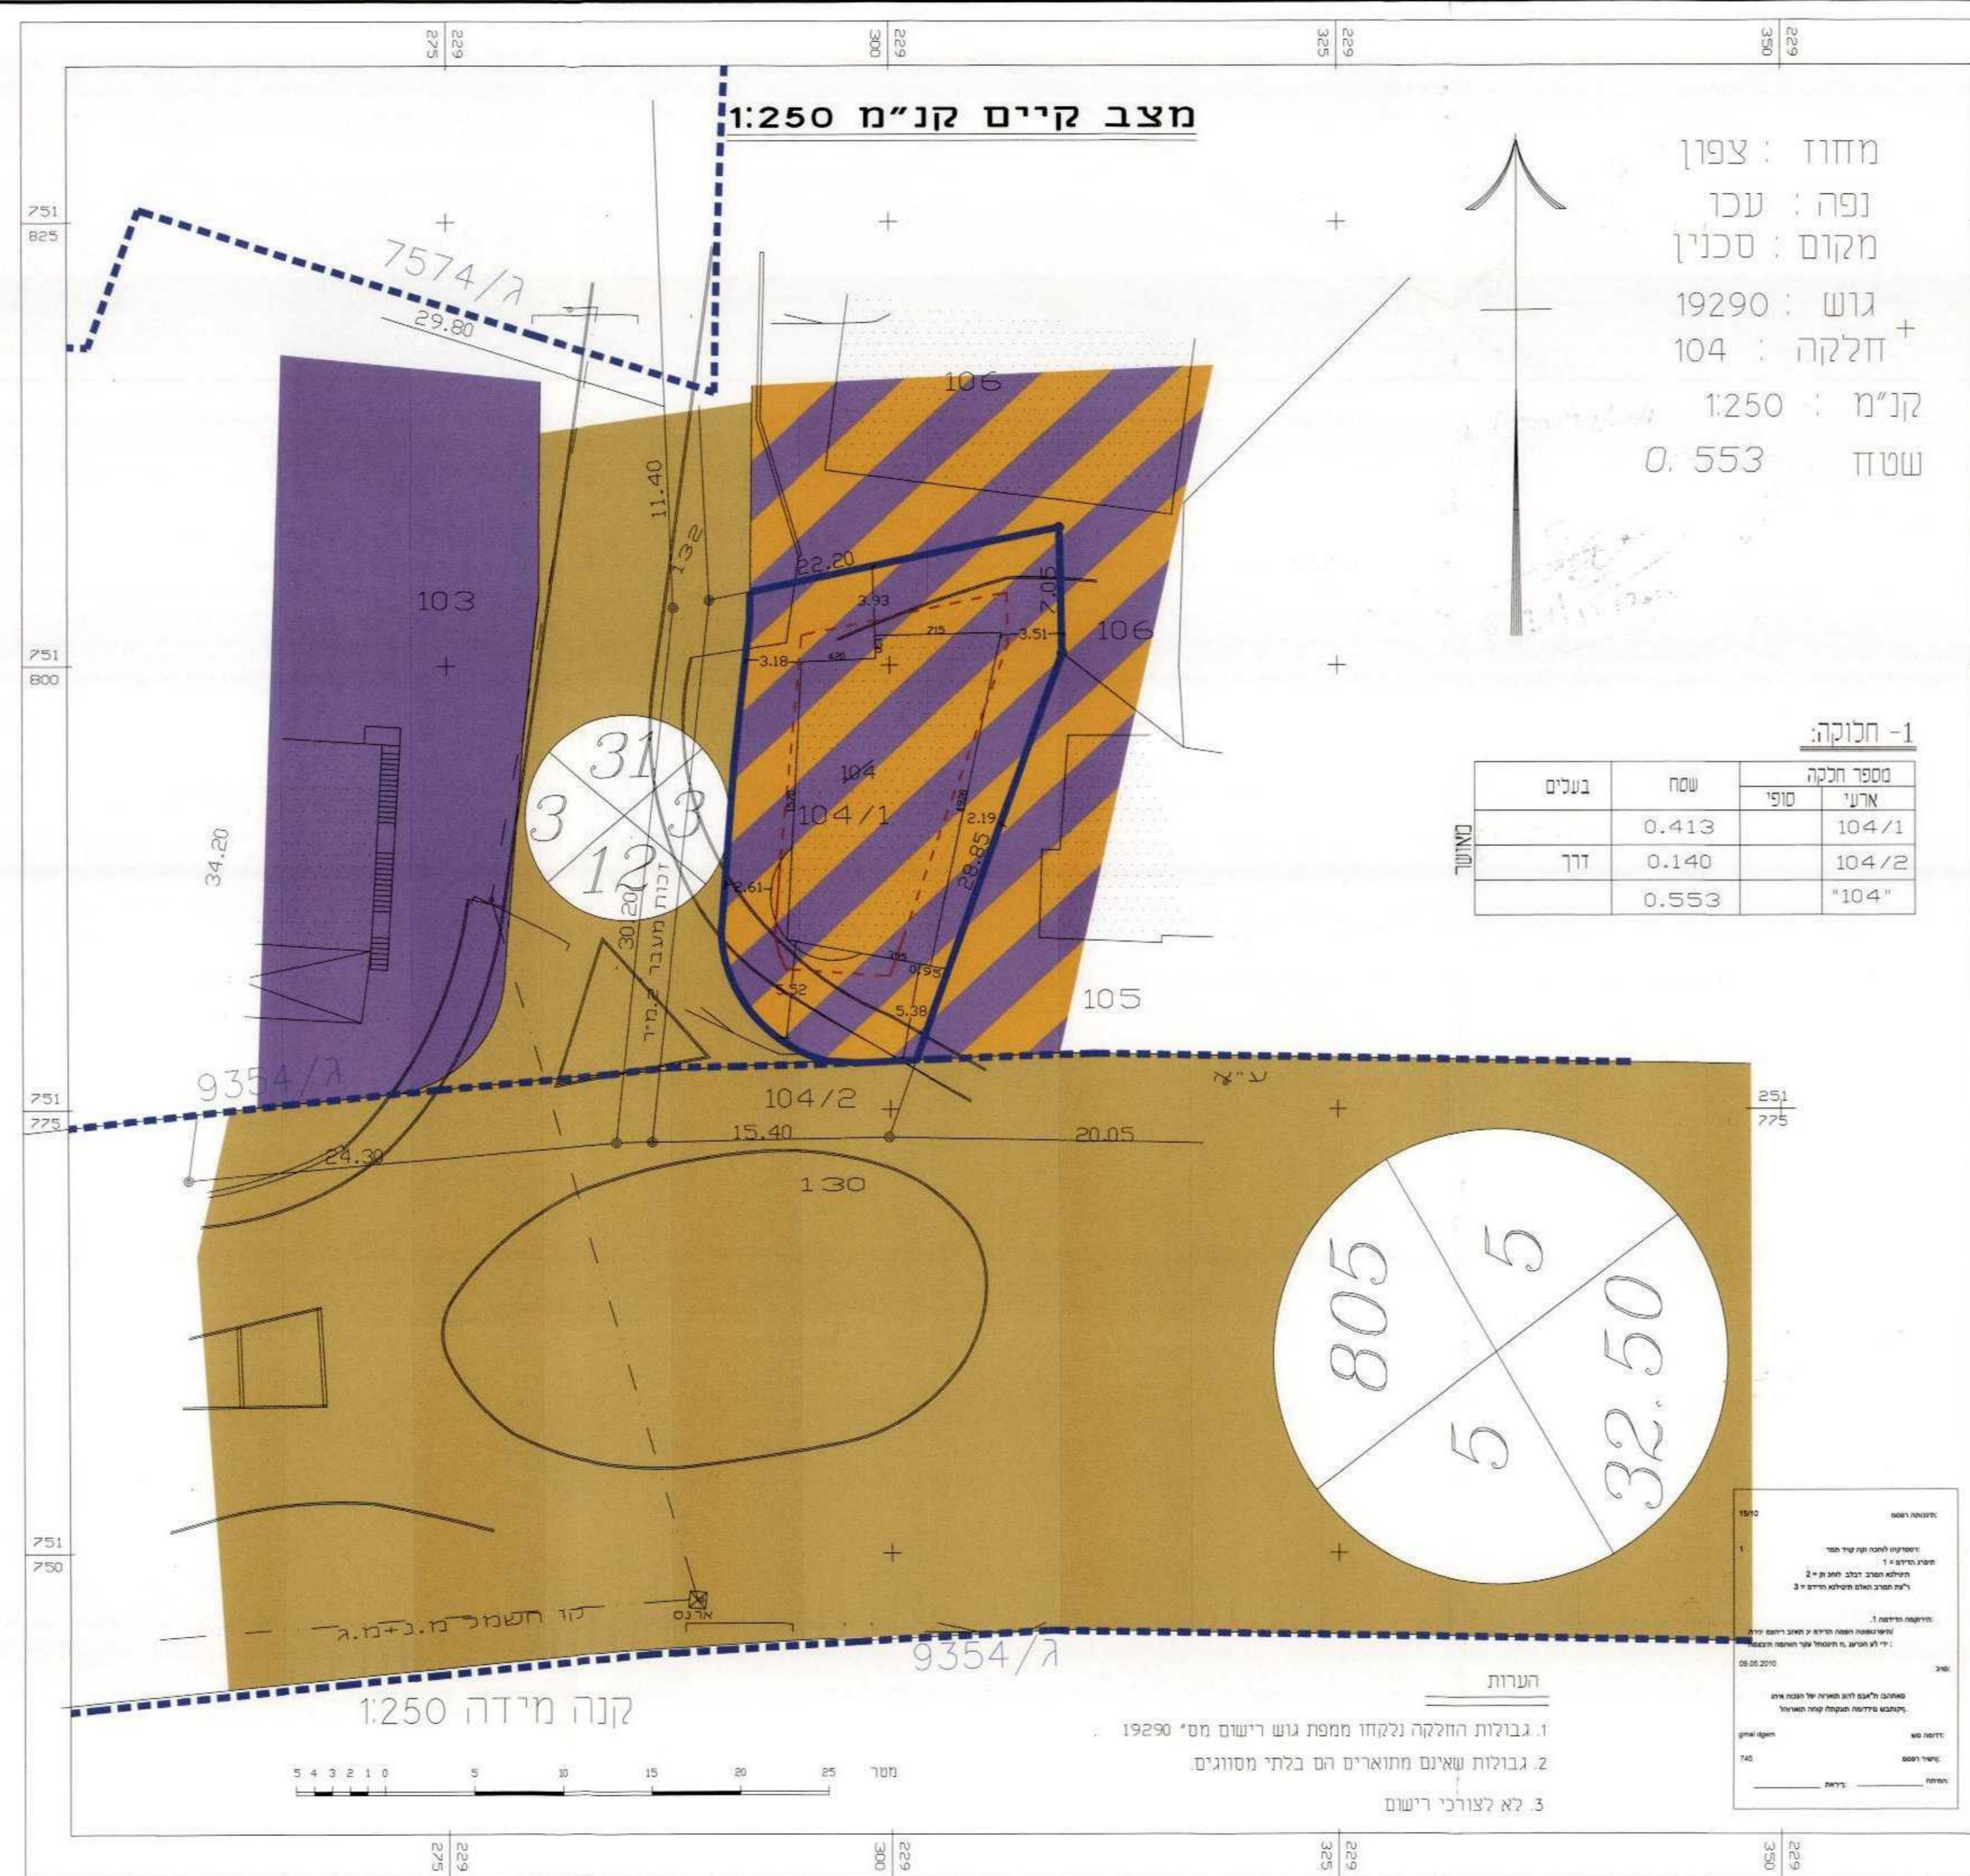

### מקרא מצב מאושר

- גבול התכנית
- גבול התכנית מאושרת
- מגורים ומלאכה מעורב
- תעשייה ומלאכה זעירה
- דרך מאושרת
- קו בניה
- גבול חלקה ומספר
- מספר הדרך
- קו בניין
- רוחב הדרך

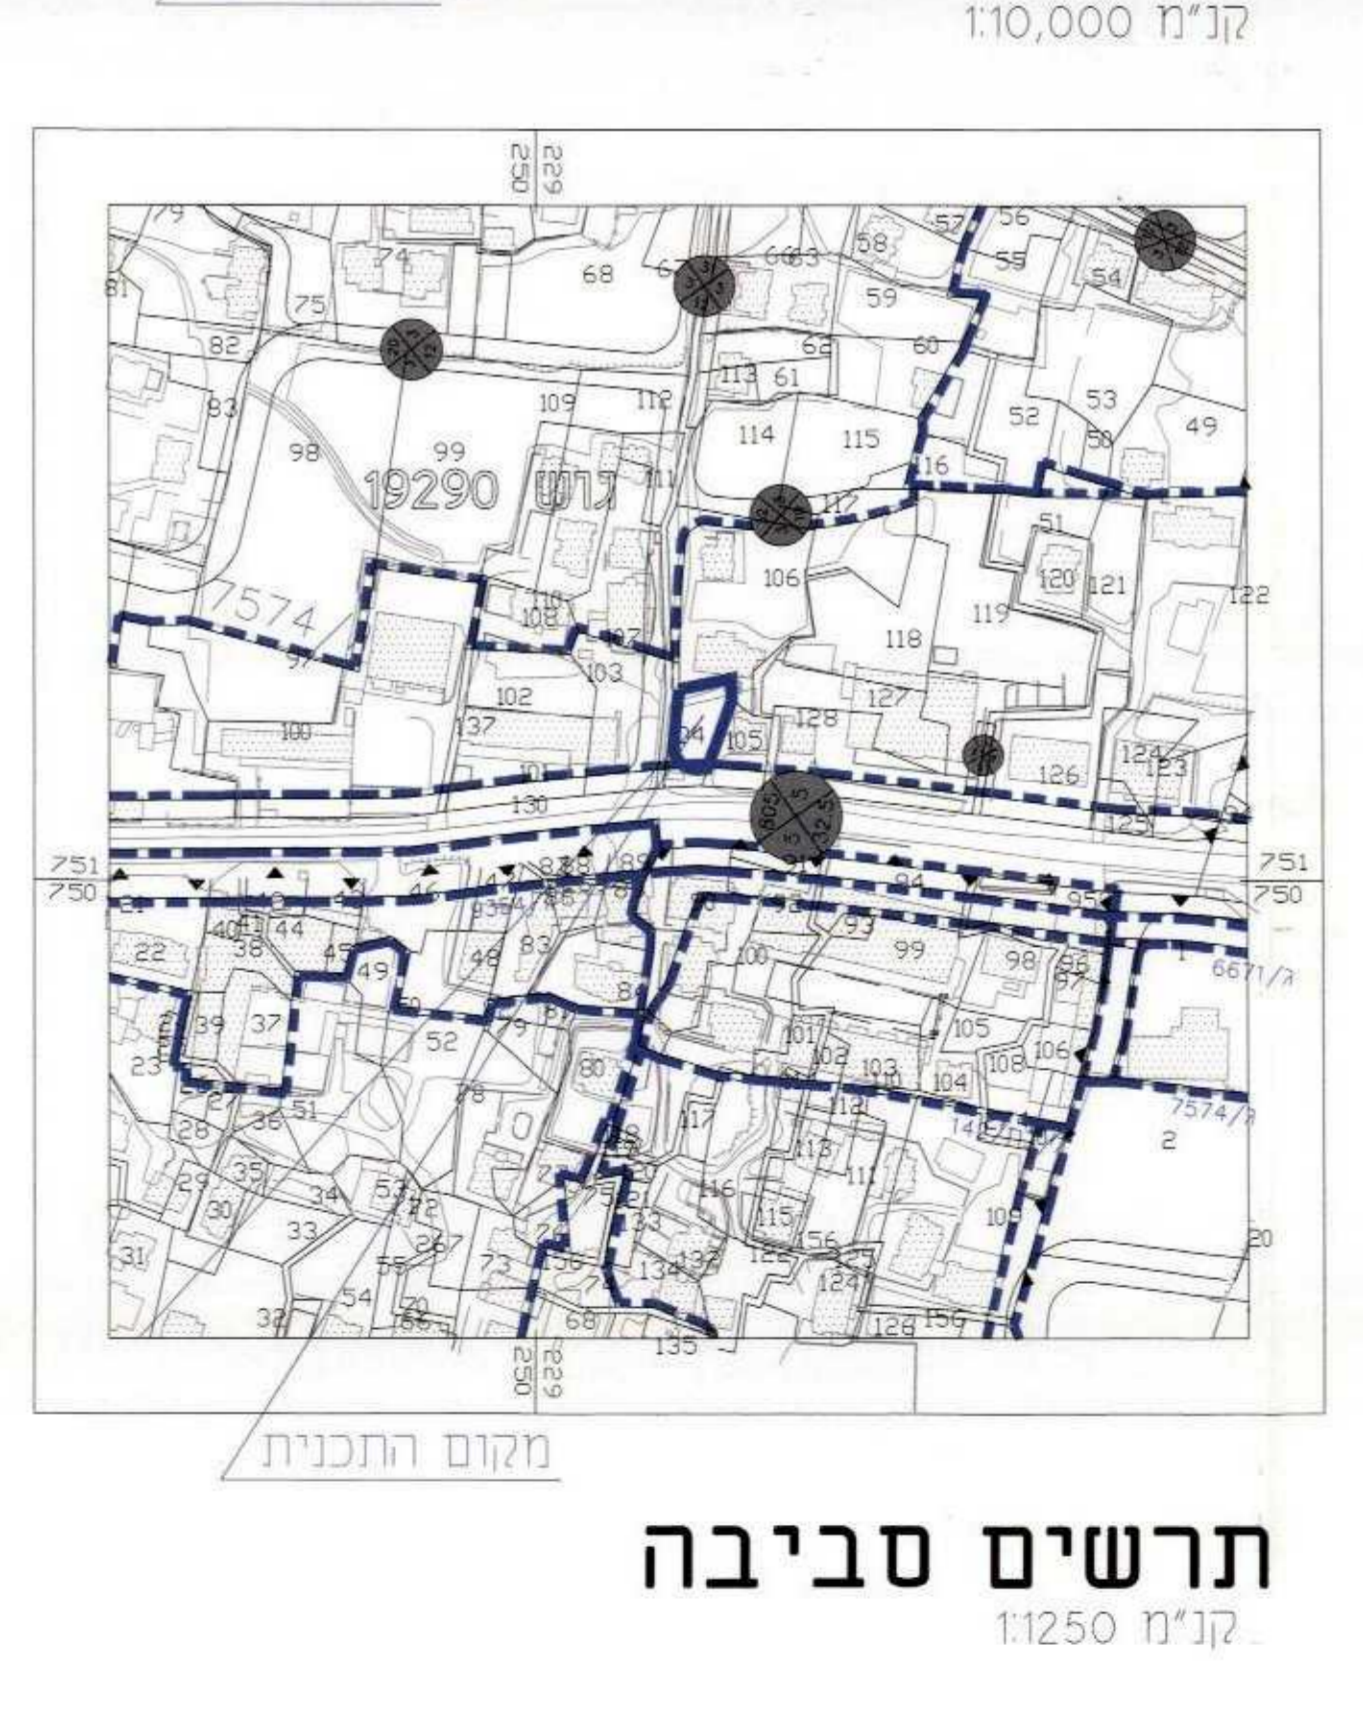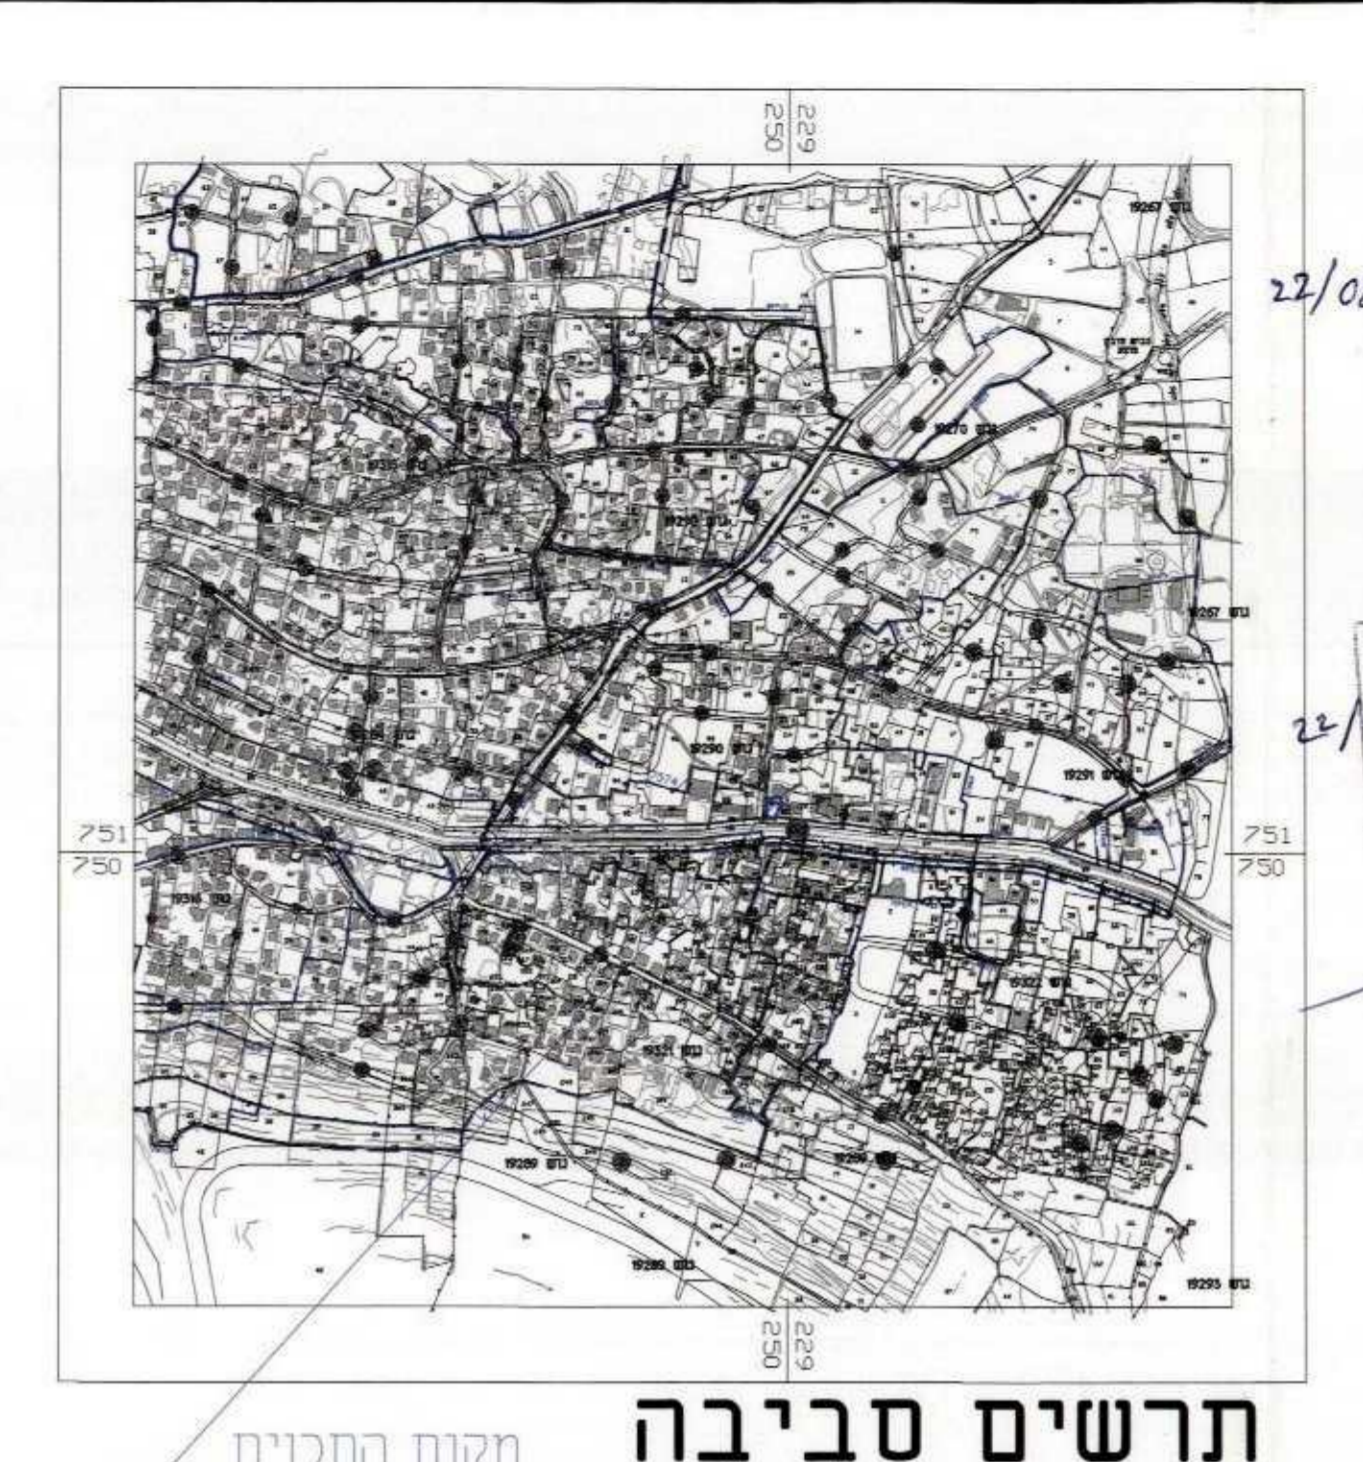

### תכנית מס ג/ל/ג 22/08/2014

משרד המרחב והתשתיות  
מחוז המרכז ועדה מחוזית  
24-12-2014

תוכנית מפורטת נ"ת מס' 413  
תאריך תכנון: 23/08/2014

איחוד וחלוקה	סמכות ראשית	מחזור :	צפון
ועדה מחוזית לפי סעיף א' 62 לחוק	תכנית שניתן מוחאה לוציאא היתרים	מרחב תכנון מקומי :	לב הגליל ועדה המקומית-לב הגליל
		רשות מקומית :	סכנין
		שטח התכנית :	413 מ"ר
		קנה מידה :	1 : 250
גוש	סוג הגוש	גוש וחלוקת בתכנית:	
19290	חלקות בשלמותן		
	חלק חלקות		
	104		

חוזמות מוסד התכנון:

שלב: מתן חוקף מהדורה: 2 תאריך: 15/6/2014

שמות וחתימות:

יוזם התכנית	59148621	שטר באסל תני
מגיש התכנית	20173	סכנין מיקוד
בעל חזכויות במקרקע	59148621	שטר באסל תני
עורך התכנית	04-6742755	04-6742755
מודד	04-6742755	04-6742755

מצב מאושר	מצב מוצע
יטו' 100	יטו' 100
מגורים ומלאכה מעורב	מגורים ומלאכה מעורב
סח"כ 413	סח"כ 413