


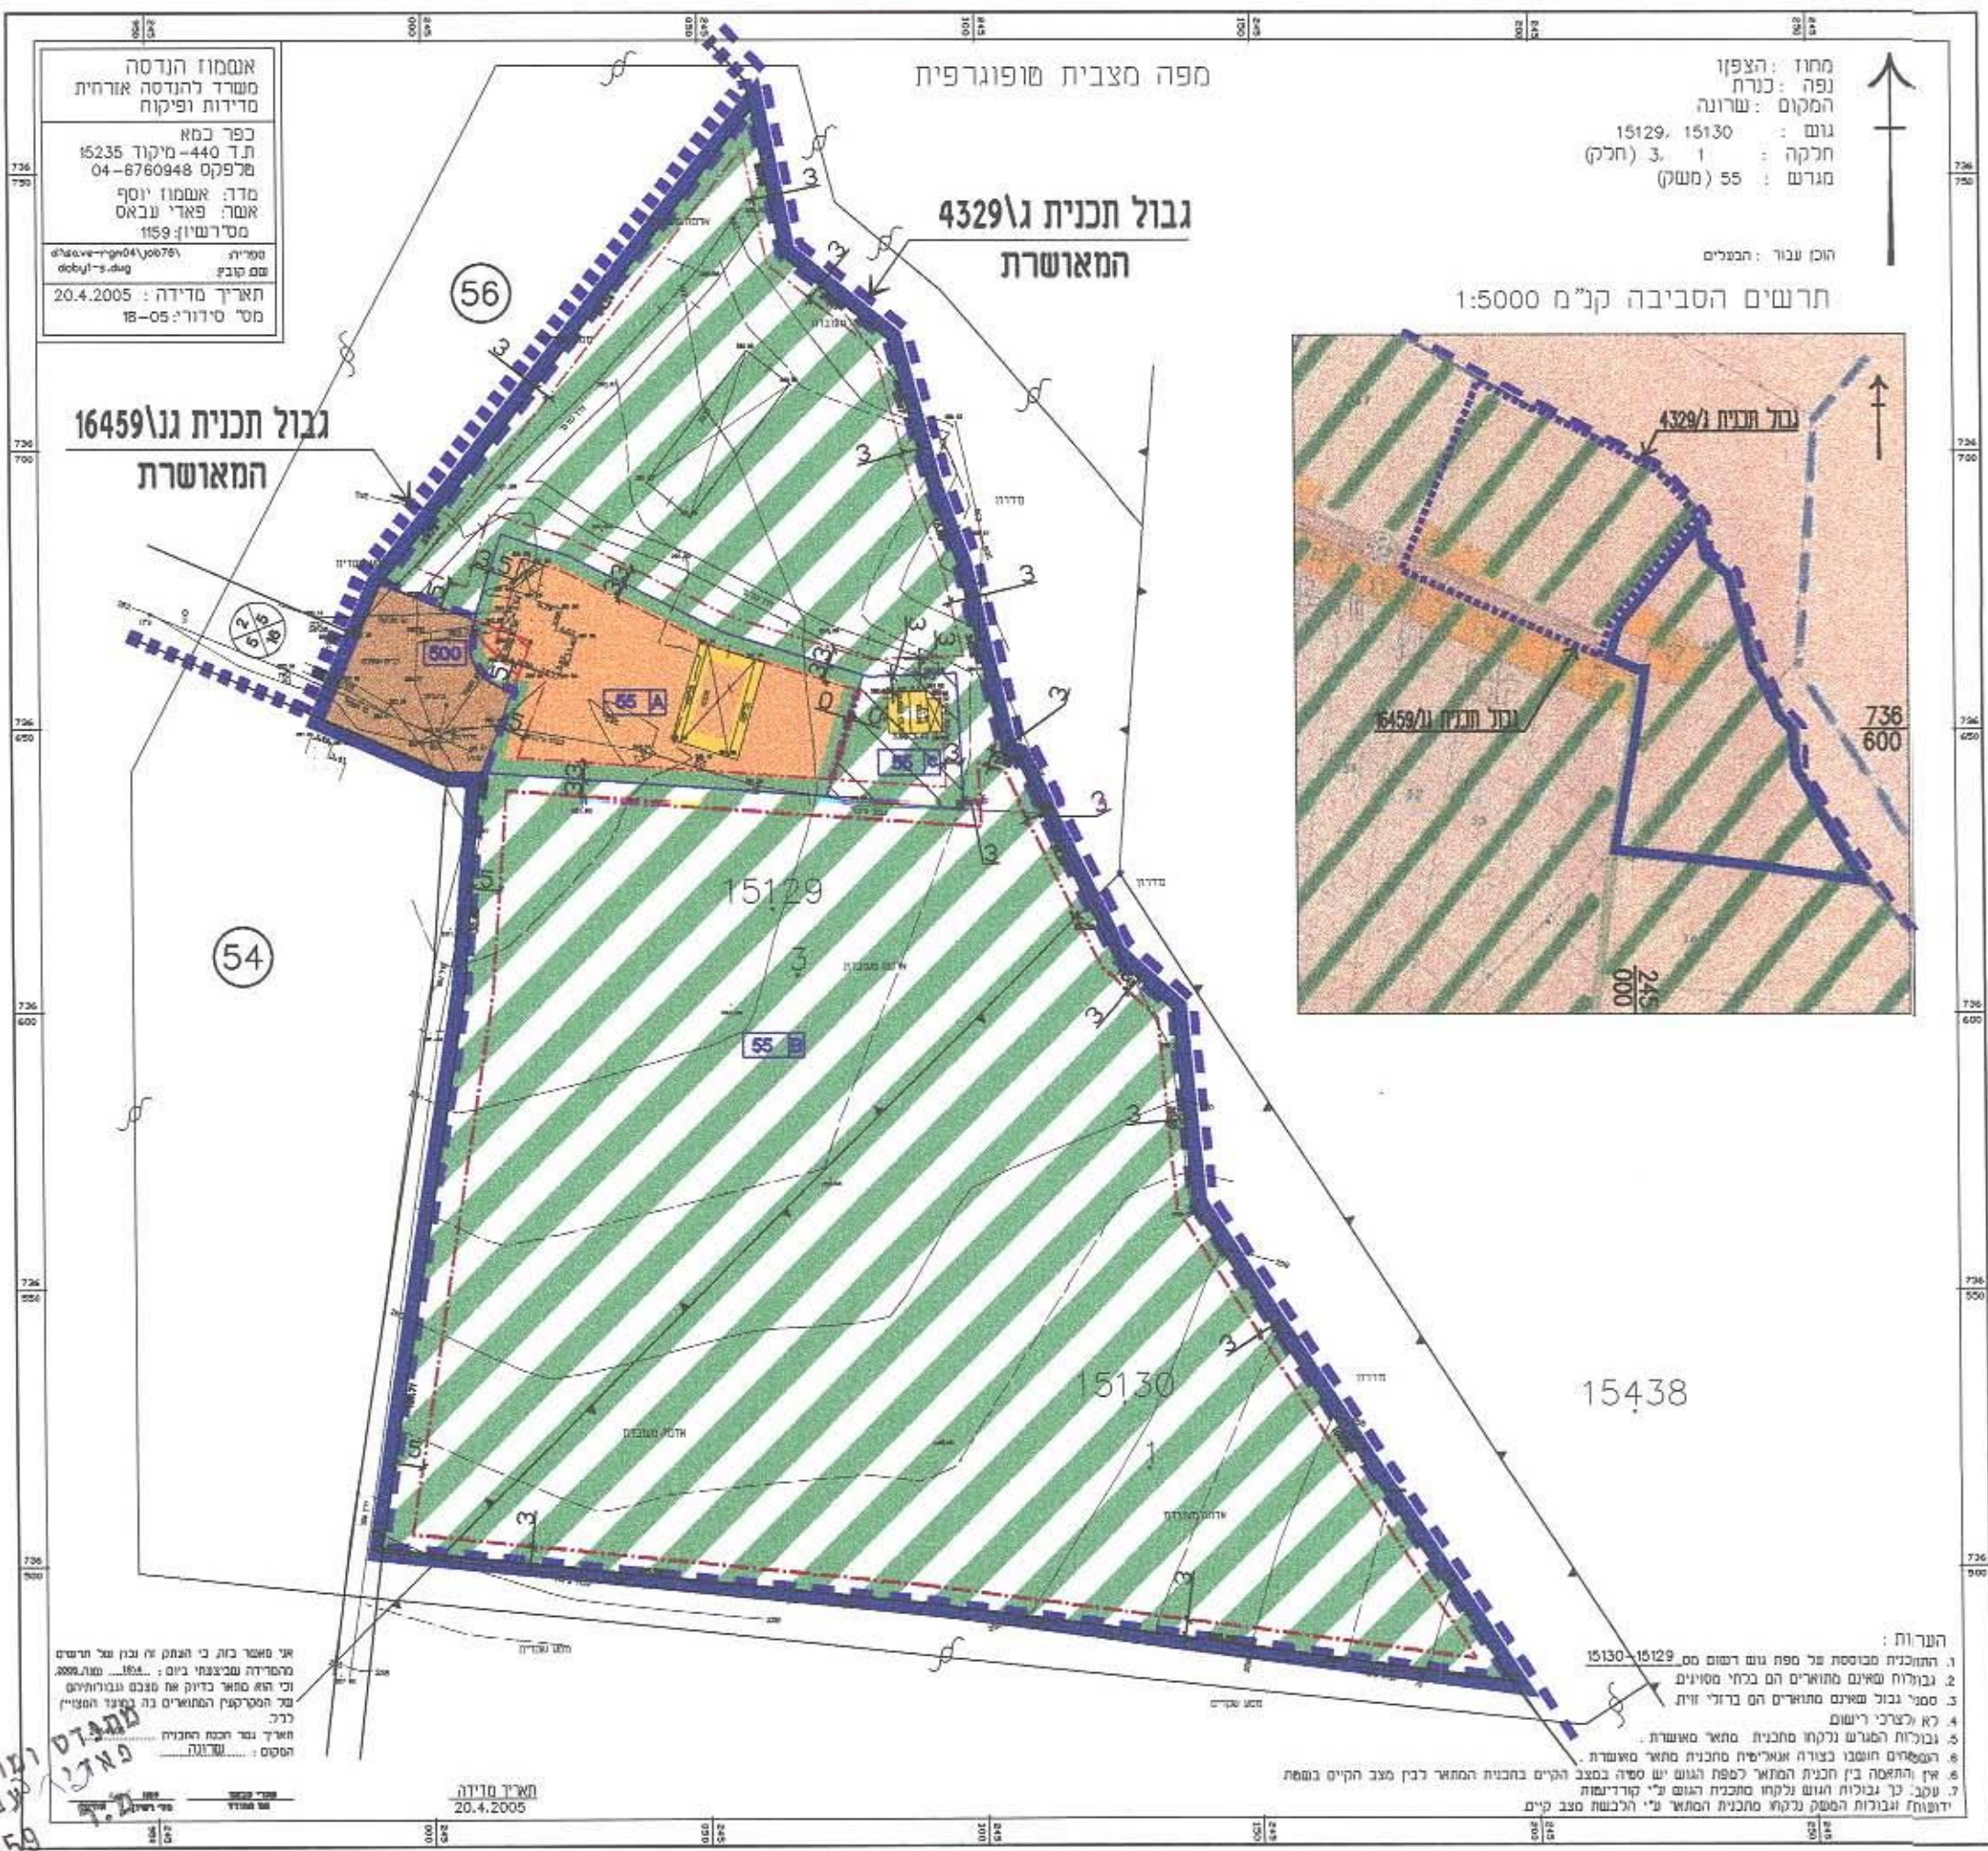


מקרא מצב מוצע

- גבול התכנית
- גבול תכנית מאשרת
- מגורים ביישוב כפרי
- קרקע חקלאית
- דרך מאשרת
- מבנה להריסה
- דרך לביטול
- הנחיות מיוחדות
- גבול תא שטח ומספר
- גבול נחלה המוחלקת לחצי שטח ומספר
- מספר הדרך
- קו בניין
- רוחב הדרך
- גבול גוש
- גבול חלקה
- מספר חלקה
- קו בין
- גבול חלקה/גוש פיקטיבי

מצב מוצע

ק"מ 1:1,250

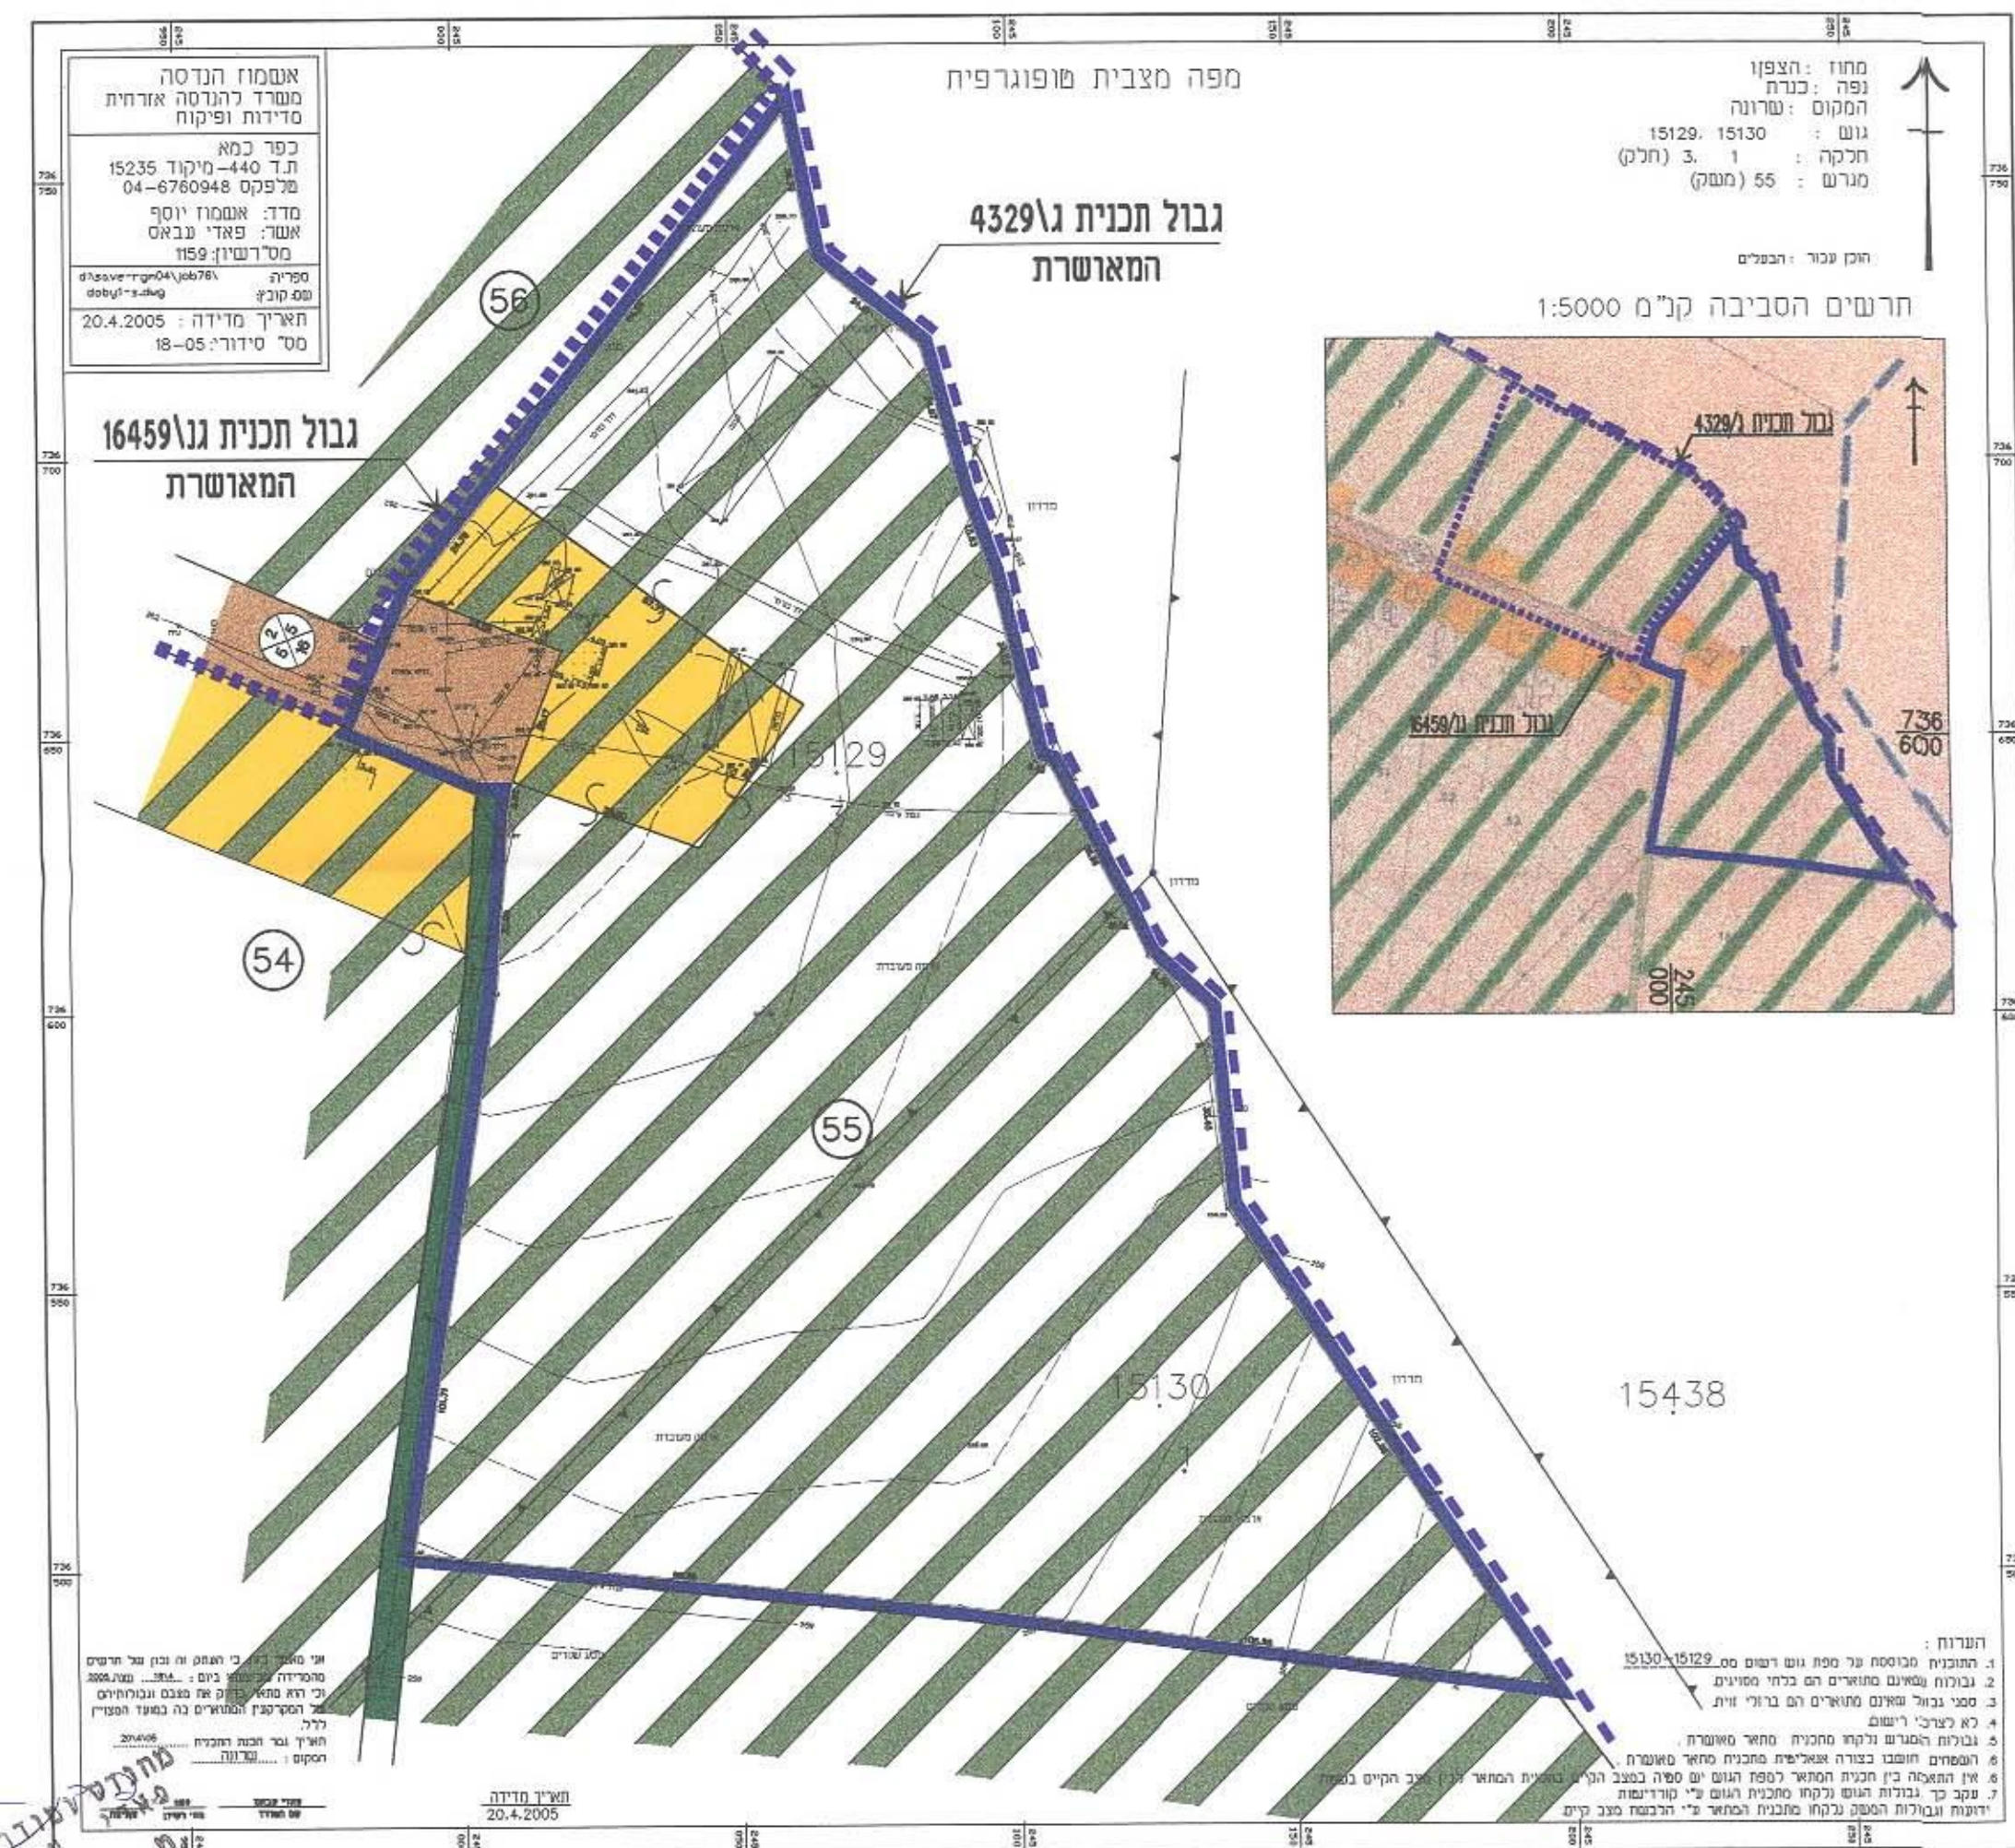

מקרא מצב מאושר

- גבול התכנית
- גבול תכנית מאשרת
- אזור משק חקלאי-חלקה א'
- אזור חקלאי
- דרך מאשרת
- שביל
- גבול נחלה ומספרה
- מספר הדרך
- קו בניין
- רוחב הדרך
- גבול גוש
- גבול חלקה
- מספר חלקה
- גבול בין יעדי קרקע נחלה
- יעוד שלא ע"פ מבא"ת

מצב מאושר

ק"מ 1:1,250

תכנית מס' ג/15866

מושב שרונה - שינוי יעוד קרקע בנחלה מס' 55.

תכנית שינוי למפורטת

תשריט

איוחוד וחלוקה בהסכמה	סמכות ראשית ועדה מחוזית	מחוז:
מחוז תל אביב	מחוז תל אביב	מחוז תל אביב
מחוז תל אביב	מחוז תל אביב	מחוז תל אביב
גושים וחלקות בתכנית:

גוש	סוג הגוש	חלקות בשלמותן	חלקי חלקות
15129	מוסדר	-	3
15130	מוסדר	-	1

חתימת מודד:

חתימת מודד:

