

הצרה חלקית של דרך ושינוי קווי בניין

איחוד וחלוקה	סמכות ראשית	אופי התכנית
לא איחוד וחלוקה	ועדה מחזורית	תכנית שניתן מכוחה לרצות

שטח התכנית : 0.745 ד'
קנה מידה: 1:250
גושים וחלקות בתכנית:

חותמות מוסד התכנון :

משרד הפנים מחוז הצפון
 חוק התכנון והבניה תשכ"ה 1965
 אישור תכנית מס' 17668
 הועדה המקומית לתכנון ובניה החליטה
 ביום 15.7.09 לאשר את התכנית

לב: מתן חוקה : מהדורה : תאריך : 8/2009

שמות וצתימות :


מס' ת"ד	1213	מועד
מס' חשבוני	1584	
מס' חשבוני	04-6020362	מועד

זבלת שטחים :


מצב מאושר			מצב מדוע		
י'עד	במ"ר	% -ב	י'עד	במ"ר	% -ב
מאוד מעורב א'	505	67.8	מאוד מעורב ב	519	69.7
דרך מאושרת	240	32.2	דרך מאושרת	826	30.3
סה"כ	745	100	סה"כ	745	100

גבול התכנית

- | | |
|---|-----------------------------------|
|  | גבול החכמנית |
|  | מגוריס א' |
|  | דרך מאשרת |
| 16941 | מס' גוש |
| 13 | מס' חלקה |
|  | גבול חלקה |
|  | קו בניין |
|  | מספר הדרך
קו בנין
רוחב הדרך |

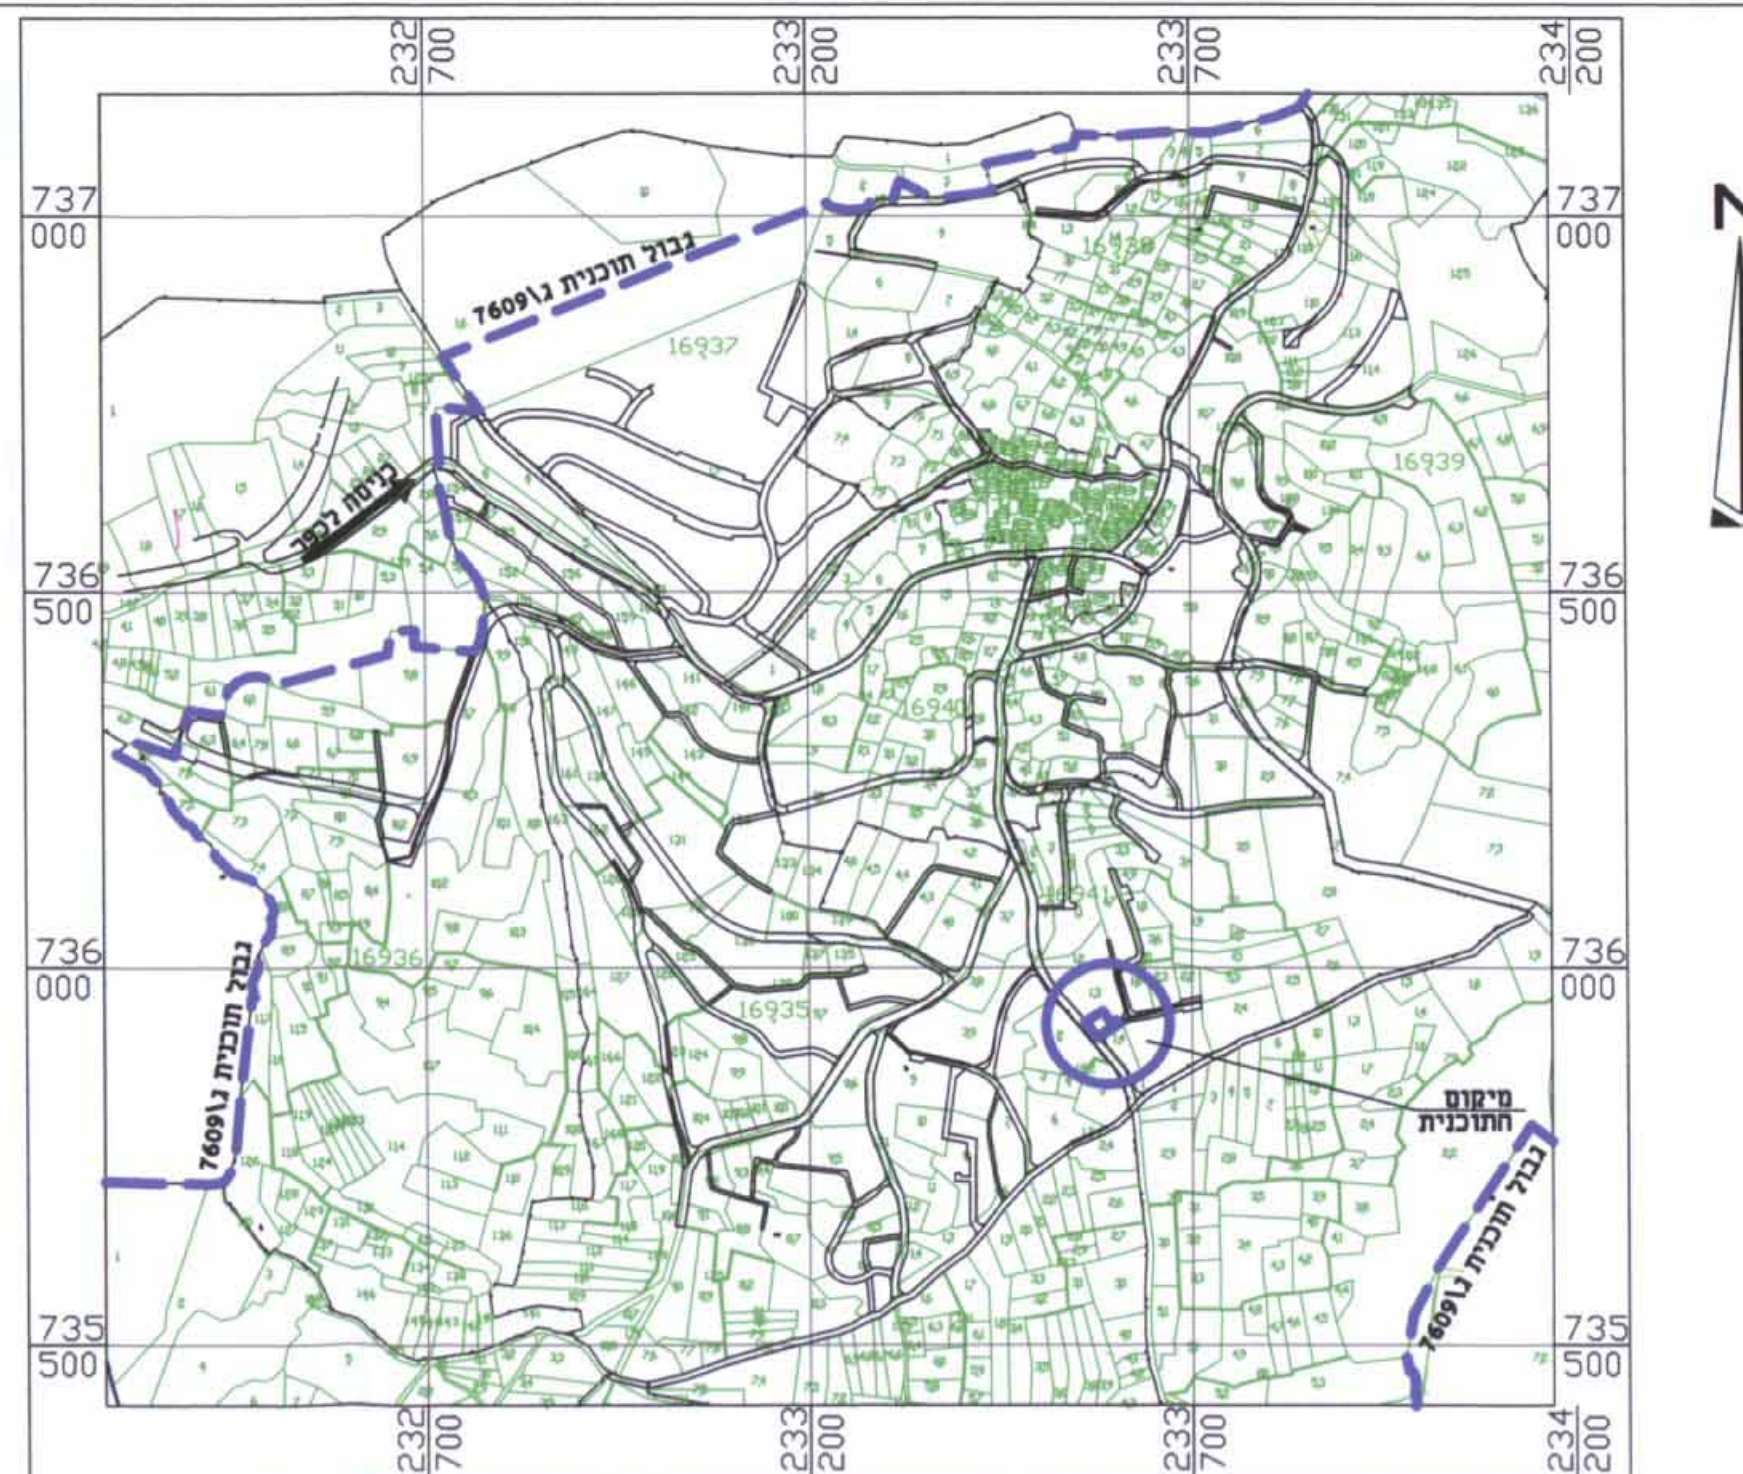


תרשים התמצאות כללית

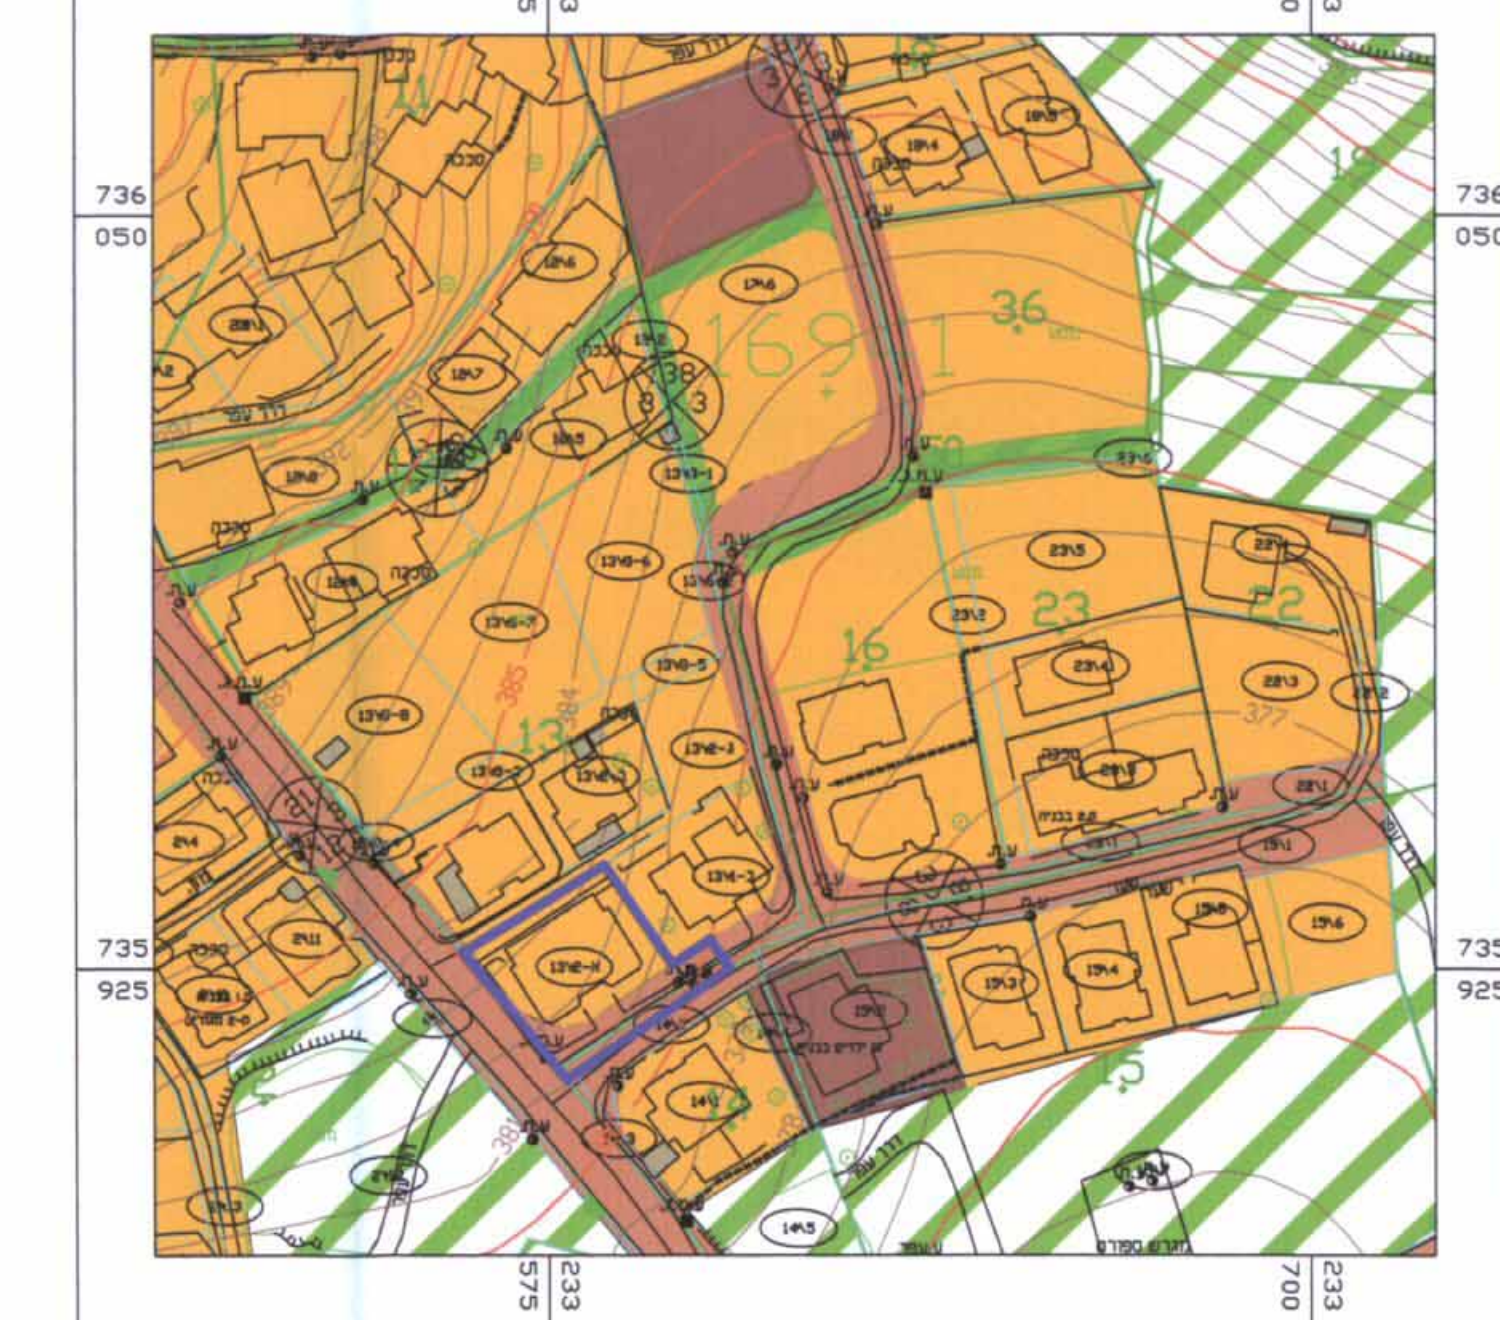

תרשים סביבה קנ"מ 1:1250

גבול התכנית

- | | |
|---|-------------------|
|  | גבול התכנית |
|  | מגורים ב' |
|  | דרך מאושרת |
| 16941 | מס' גוש |
| 13 | מס' חלקה |
|  | גבול 'חלקה |
| | קוו בנין |
|  | גבול תא שטח ומספר |
|  | נהג להריסה |

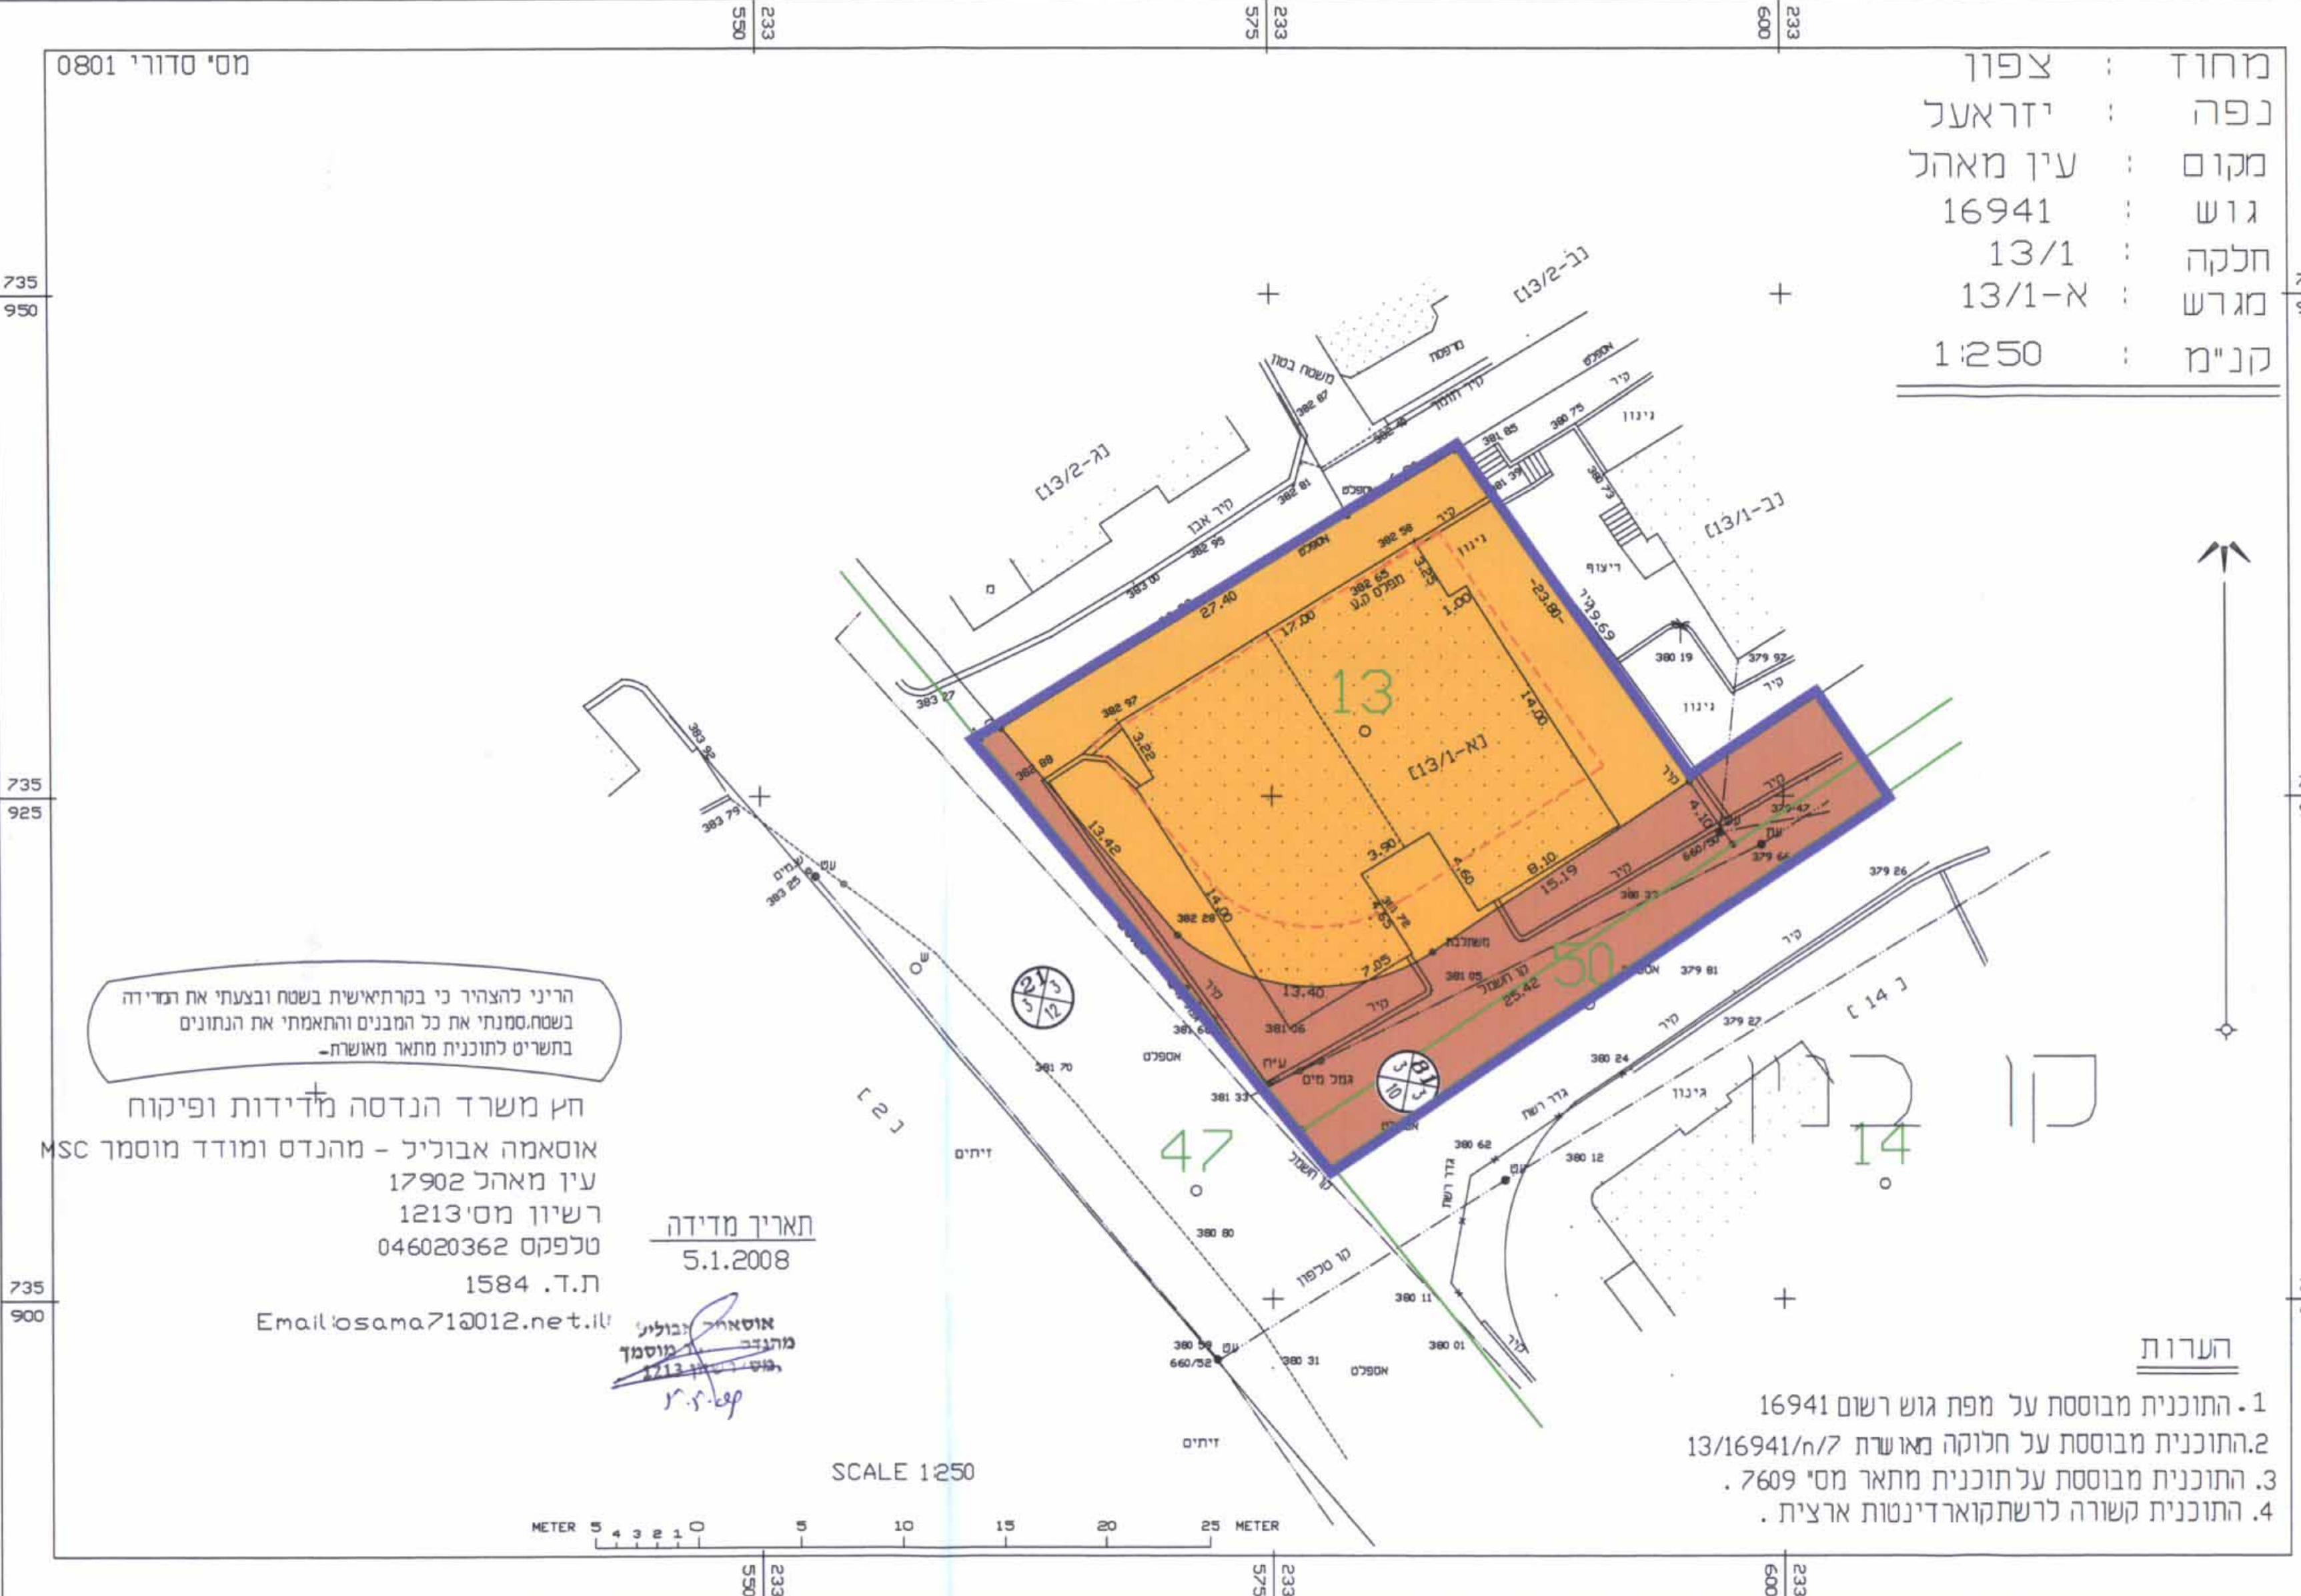

מצב מאושר

1:250 n°17

מצב מוצע

1:250 n"17

