

**תכנית מס' גנ\17333**

שינוי אזורי בנייה במגרש 197  
 תכנית מפורטת

**תשריט**

אזור הולכה	מסלולי רשימת	התרים או הרשאות
-	תכנית שניתן מכוחה להציג את התרים	הרשאות על השטח
מחוז:	מרחב תכנון מקומי	מסגב
רשות מקומית:	מסגב	לבוך
שטח תכנית:	1047 מ"ר	קנה מידה:
קנה מידה:	1:500	

גוש	מסד	חלקת בלתיחוק	חלקת חקלאית
18809	6		

זוהמות מוסד ותכנון:  
 [Blank Box]

שלב: מתן חוקים מהדורה: 1 תאריך: 24/4/09


שמות וזוהמות:	אסף ושל אהרון
יום הזכיות:	לגון 11 בפעם בית ורעם
מניש התכנית:	גלובל דהב
בעל ענין:	מיקל מרזוקי
עורך התכנית:	גלובל דהב
מודד:	גלובל דהב

טבלת שטחים:

מבצ	מבצ	מבצ	מבצ
מבצ	מבצ	מבצ	מבצ
100	1047	2א	מגורים
100	1047	2א	מגורים
100	1047	מחל	מחל


**טבלת שטחים**

יעוד	שטח בדונם	שטח בדונם	מבצ מוצע
מגורים 2א	1.047	1.047	1.047
מחל	1.047	1.047	1.047

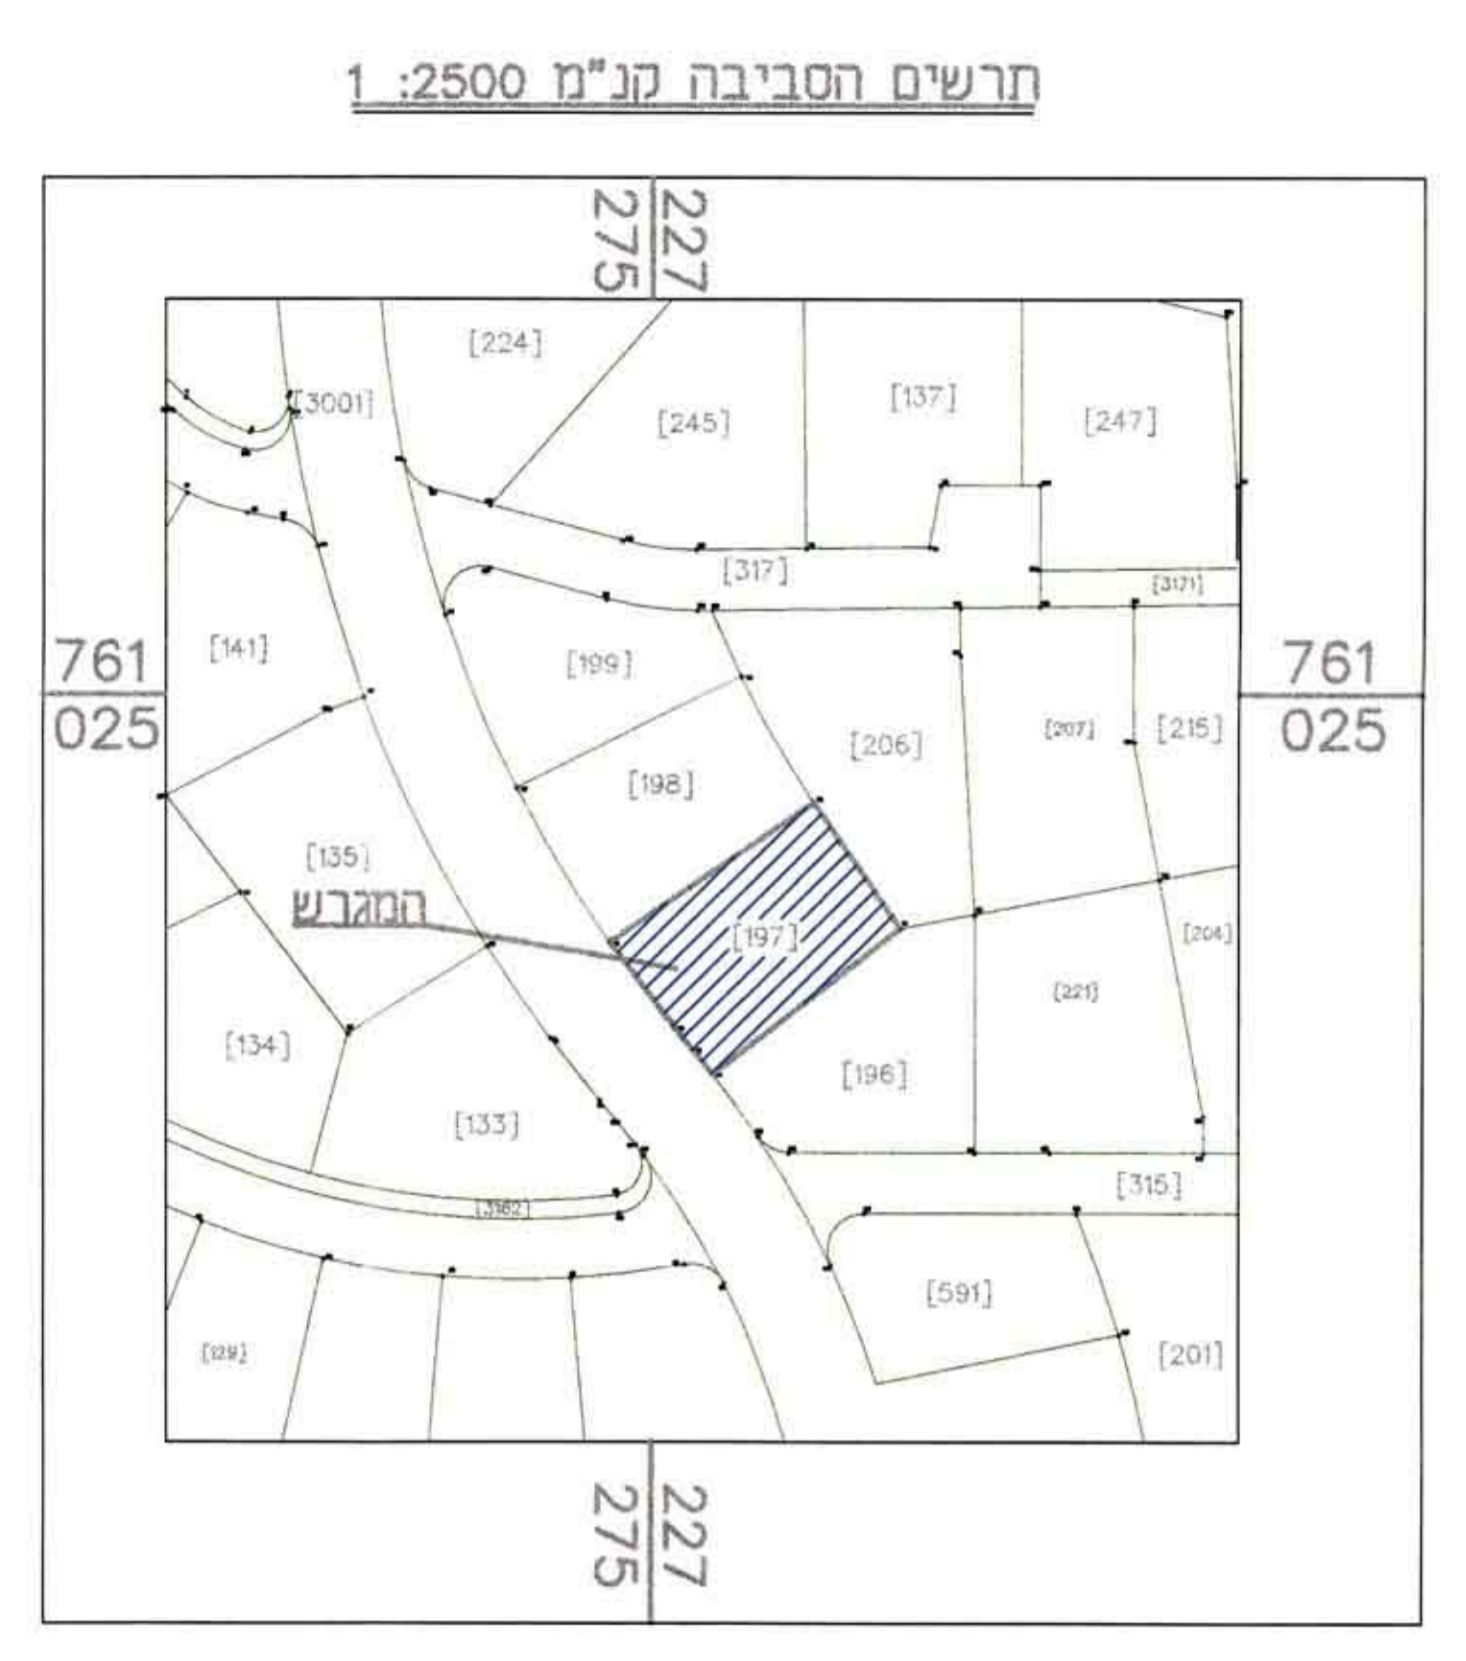


**מצב קיים קנ"מ 1:500**

- מגורים א' 2
- גבול תכנית לשרטוט
- קו כבן
- דרך מאושרת
- דרך משולבת
- מגורים א'
- רחטה

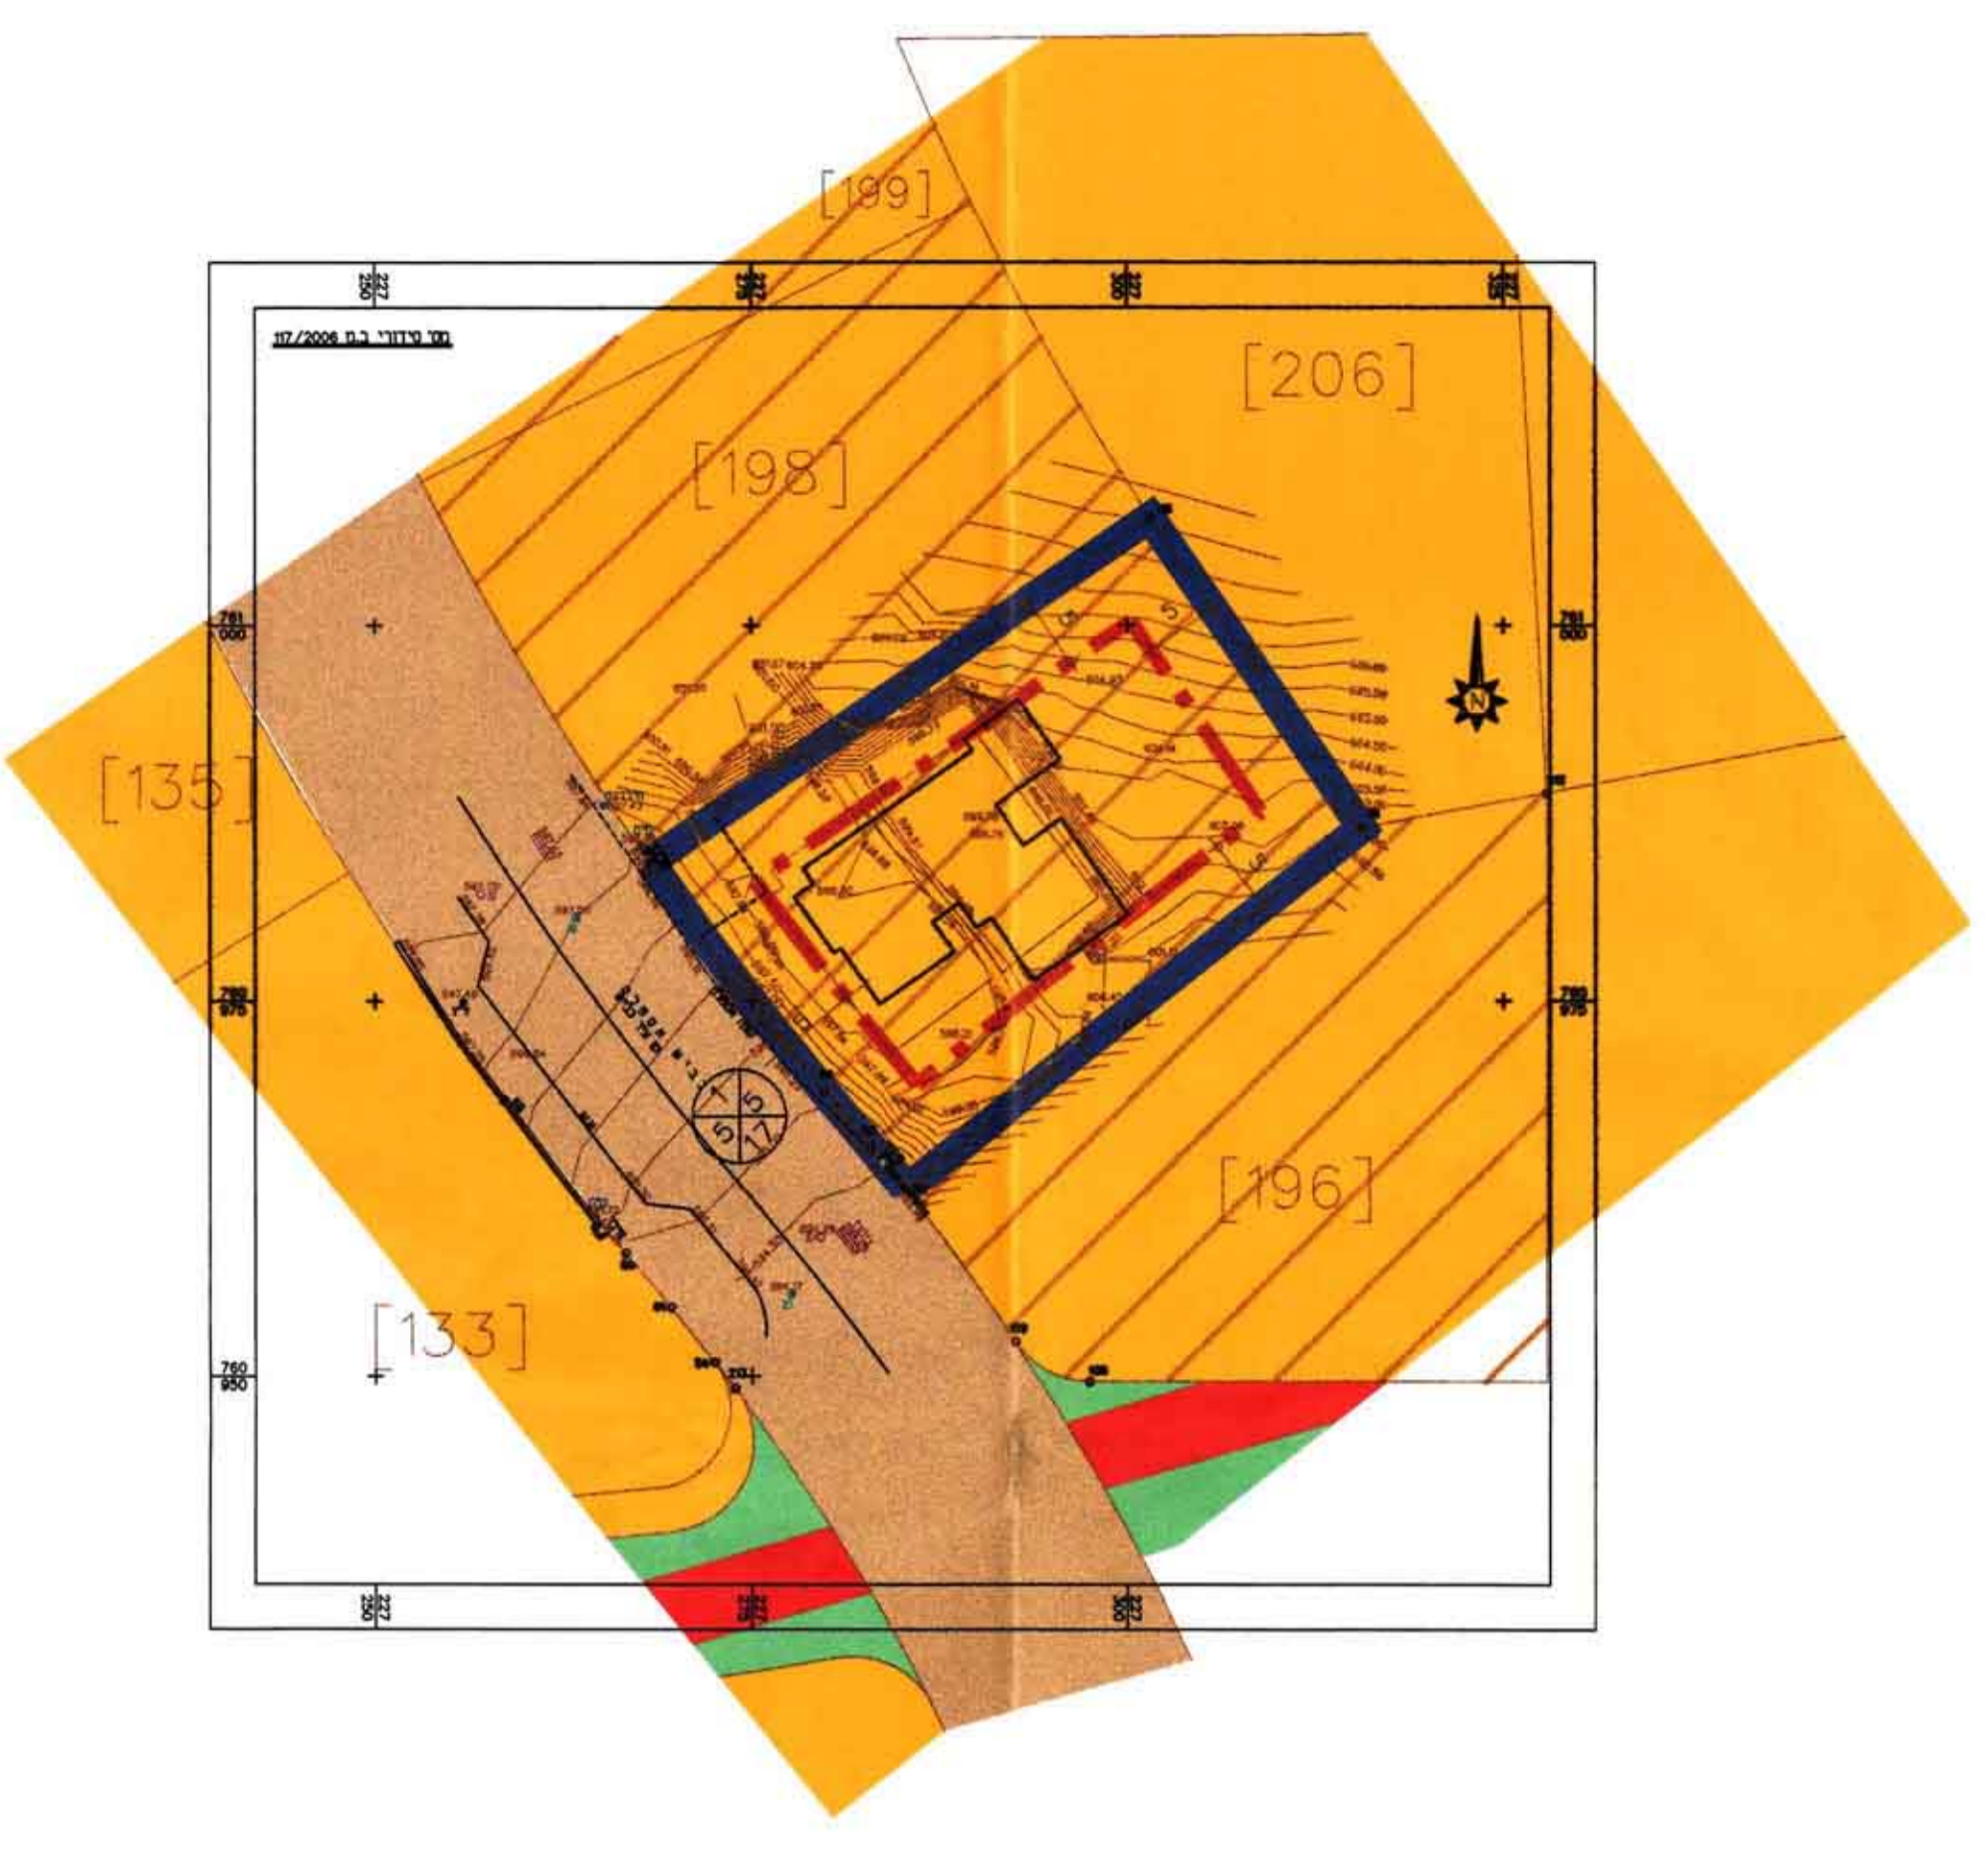

**מצב מוצע קנ"מ 1:500**

- מגורים א' 2
- גבול תכנית לשרטוט
- קו כבן
- דרך מאושרת
- דרך משולבת
- מגורים א'
- רחטה
- מספר חא שטח

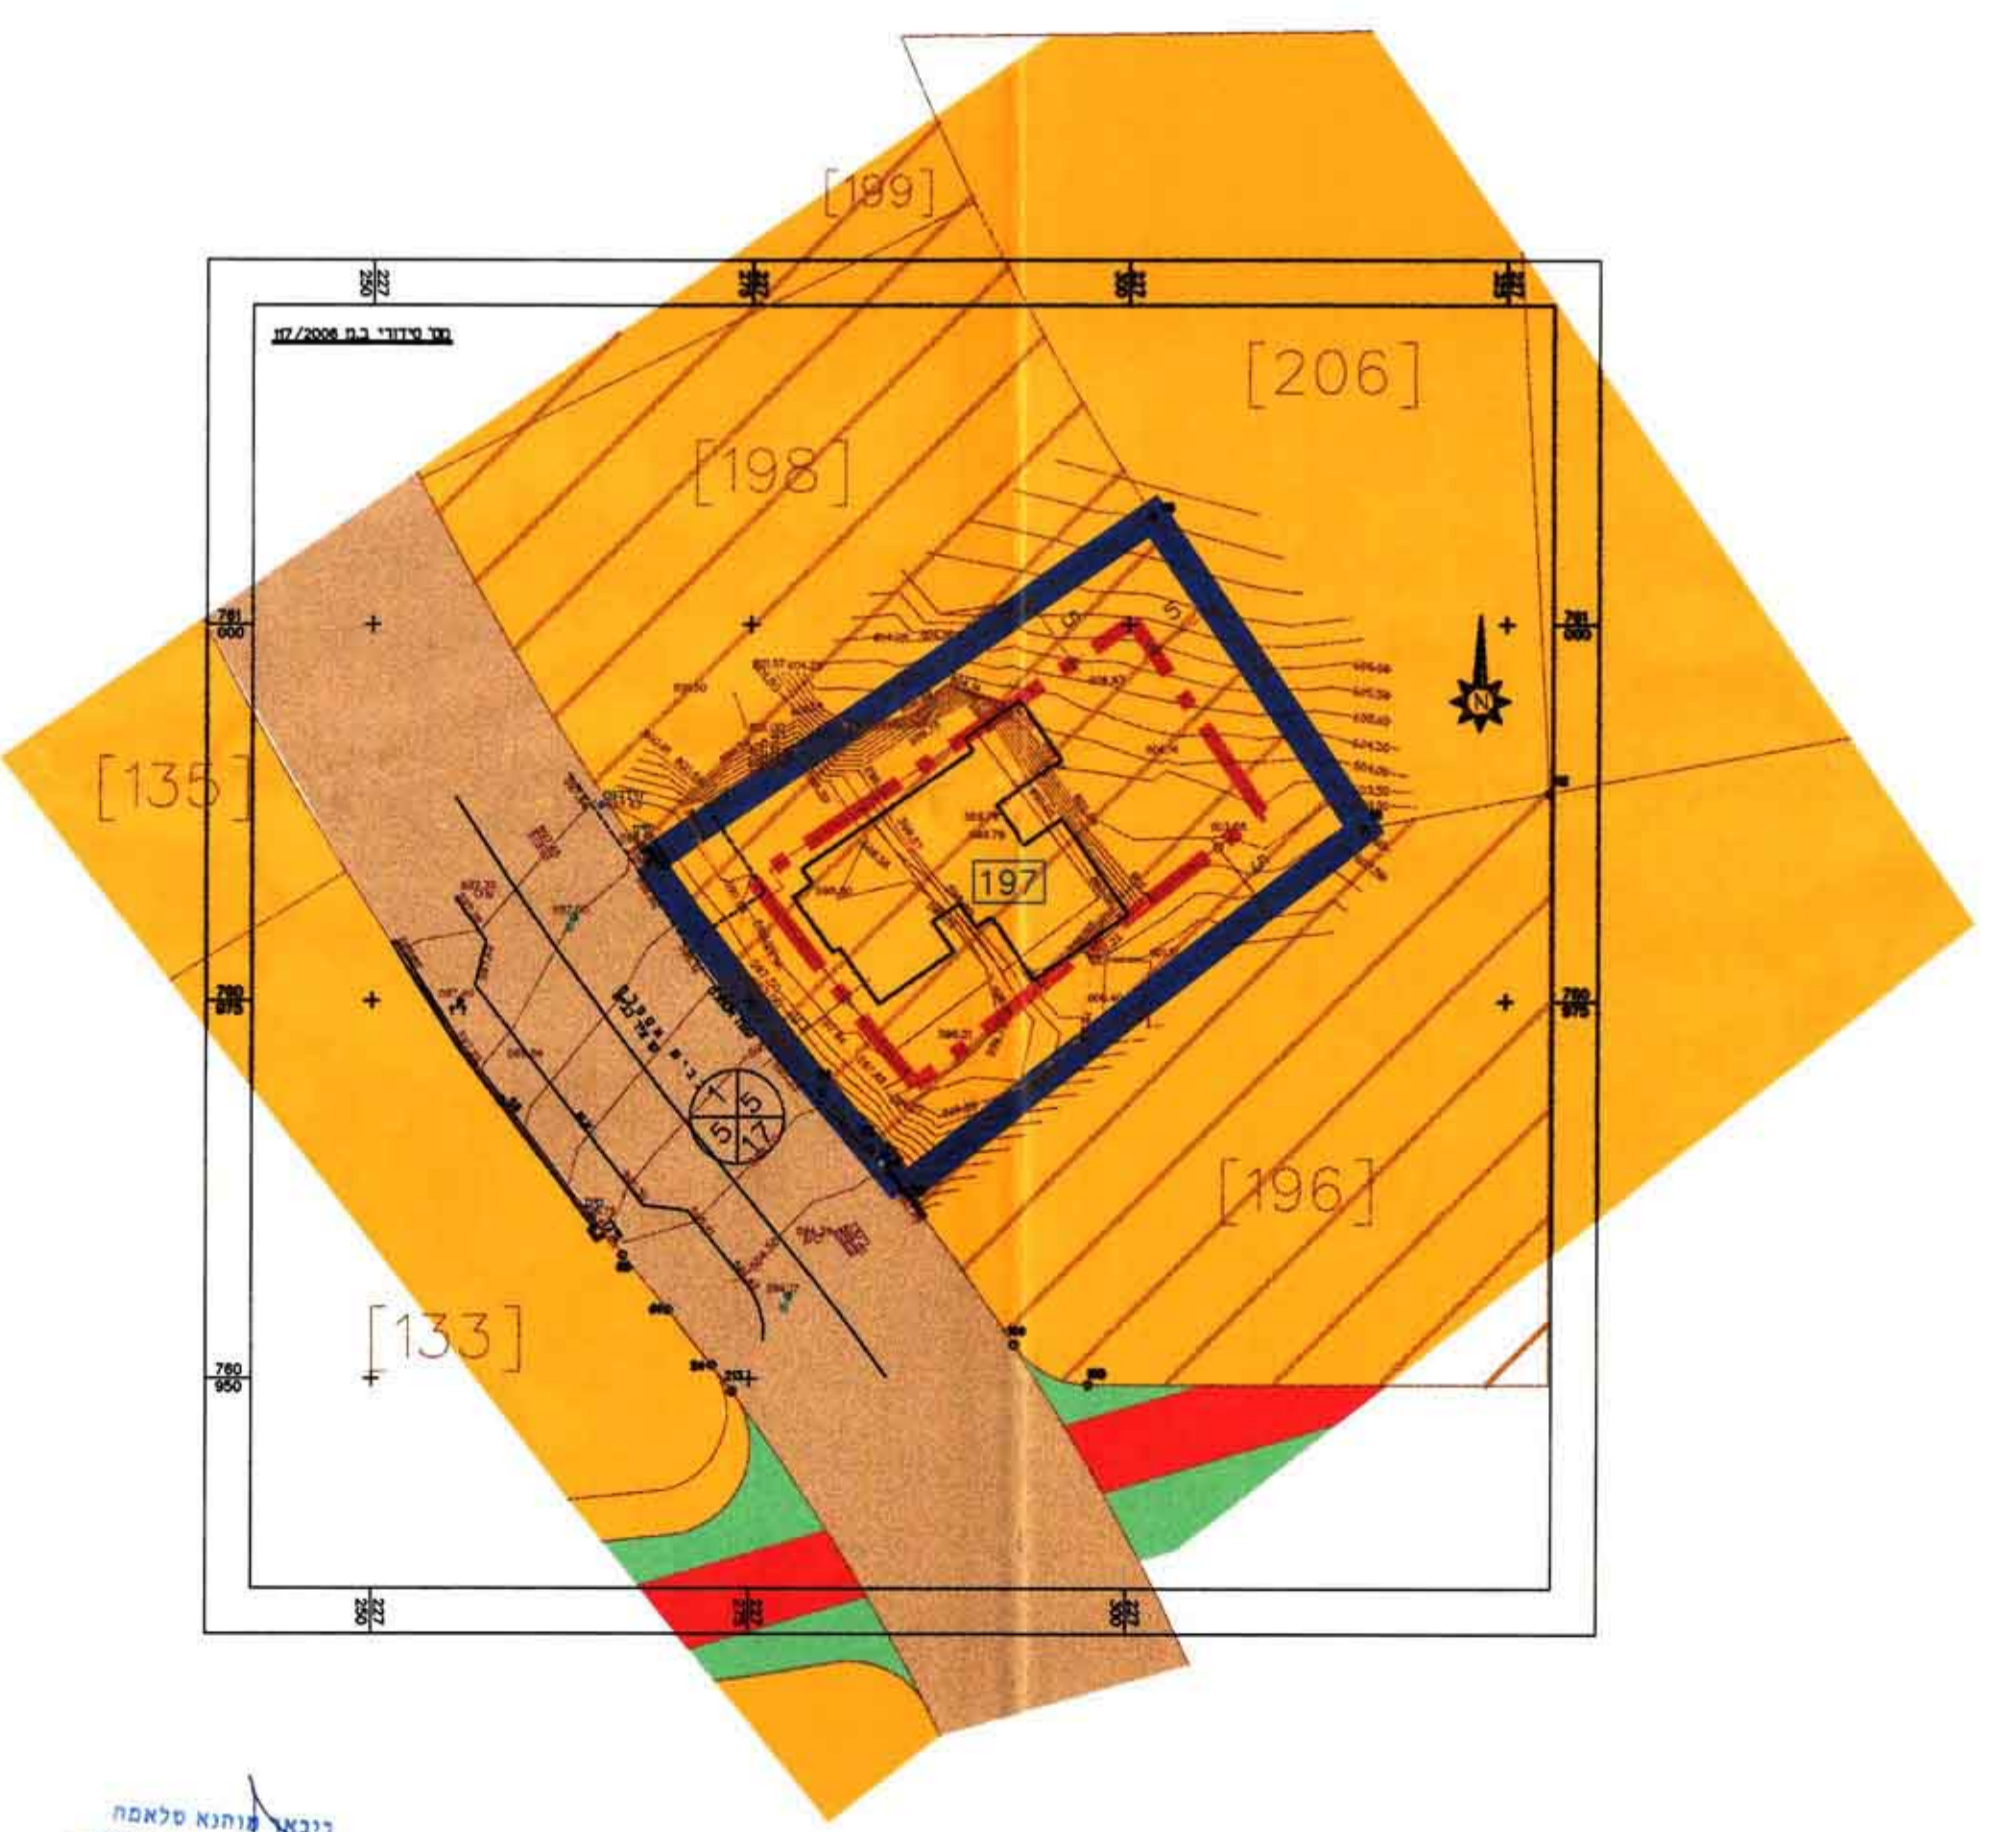

**נספח בנוי  
מגרש 197**

