

תכנית שיכון ציבורי  
אומץ

הוכן על פי חוק רישום שיכונים ציבורים (הוראת שעה) תשכ"ד-1964

תכנית מס' 2/1108/3 לתע"צ 2/1108/2

מחוז : הצפון

נפה : יזרעאל

שטח התכנית : 1.211 ד'

קנה מידה : 1:250

גושים וחלקות : גוש : 20735  
חלקה : 66 בשלמות

לוח שטחים ואזורים			
שם האזור	מס' המגרש	שטח ב-ד'	שטח ב-%
מגורים	1-2	1.211	100.0%
סו"כ		1.211	100.0%

מקרא

- גבול התכנית
- אזור מגורים
- מספר מגרש

תרשים סביבה קנ"מ 1:2500



**חוק רישום שיכונים ציבוריים**  
הוראת השעה-תשכ"ד-1964  
**ועדת תאום**  
אושר בהתאם לחוק חיל  
תאריך: 29.10.09

..... חתימת נציג שר הבינוי והשכנוּת  
..... חתימת נציג שר הפנים  
..... חתימת נציג שר המשפטים  
..... חתימת נציג מנהל מקרקעי ישראל  
..... חתימת נציג הרשות המקומית  
..... חתימת נציג ירד לאכות הסביבה  
..... חתימת נציג המרכז לפיו ישראל

חתימת בעל הקרקע  
מינהל מקרקעי ישראל

..... חתימת היו"ם  
המרכז לרישום עירוני  
מינהל מקרקעי ישראל

..... חתימת המגיש  
משרד הבינוי והשיכון

חתימת היו"ם  
המרכז לרישום עירוני  
מינהל מקרקעי ישראל  
אילת אלקרט, גאוגרפיה  
מרכז רישום  
מינהל מקרקעי ישראל  
רח' שפע טל 12 ת"א 67013  
טל: 03-562654, 03-5626643  
פקס: 03-5626734

הוכן ע"י:



**מרמנת** ארגון וניהול פרויקטים בע"מ

תל אביב 6724, רח' המלאכה 3, טלפון 03-5688668, פקס 03-5628924

מנהל נתי קרמקא  
מודד מוסמך, רישון מס 952

חתימה  
תאריך: 11-11-2009

בשטח התוכנית חלה תב"ע : ג/במ/70  
בשטח התוכנית 1 יח"ד צ"ק

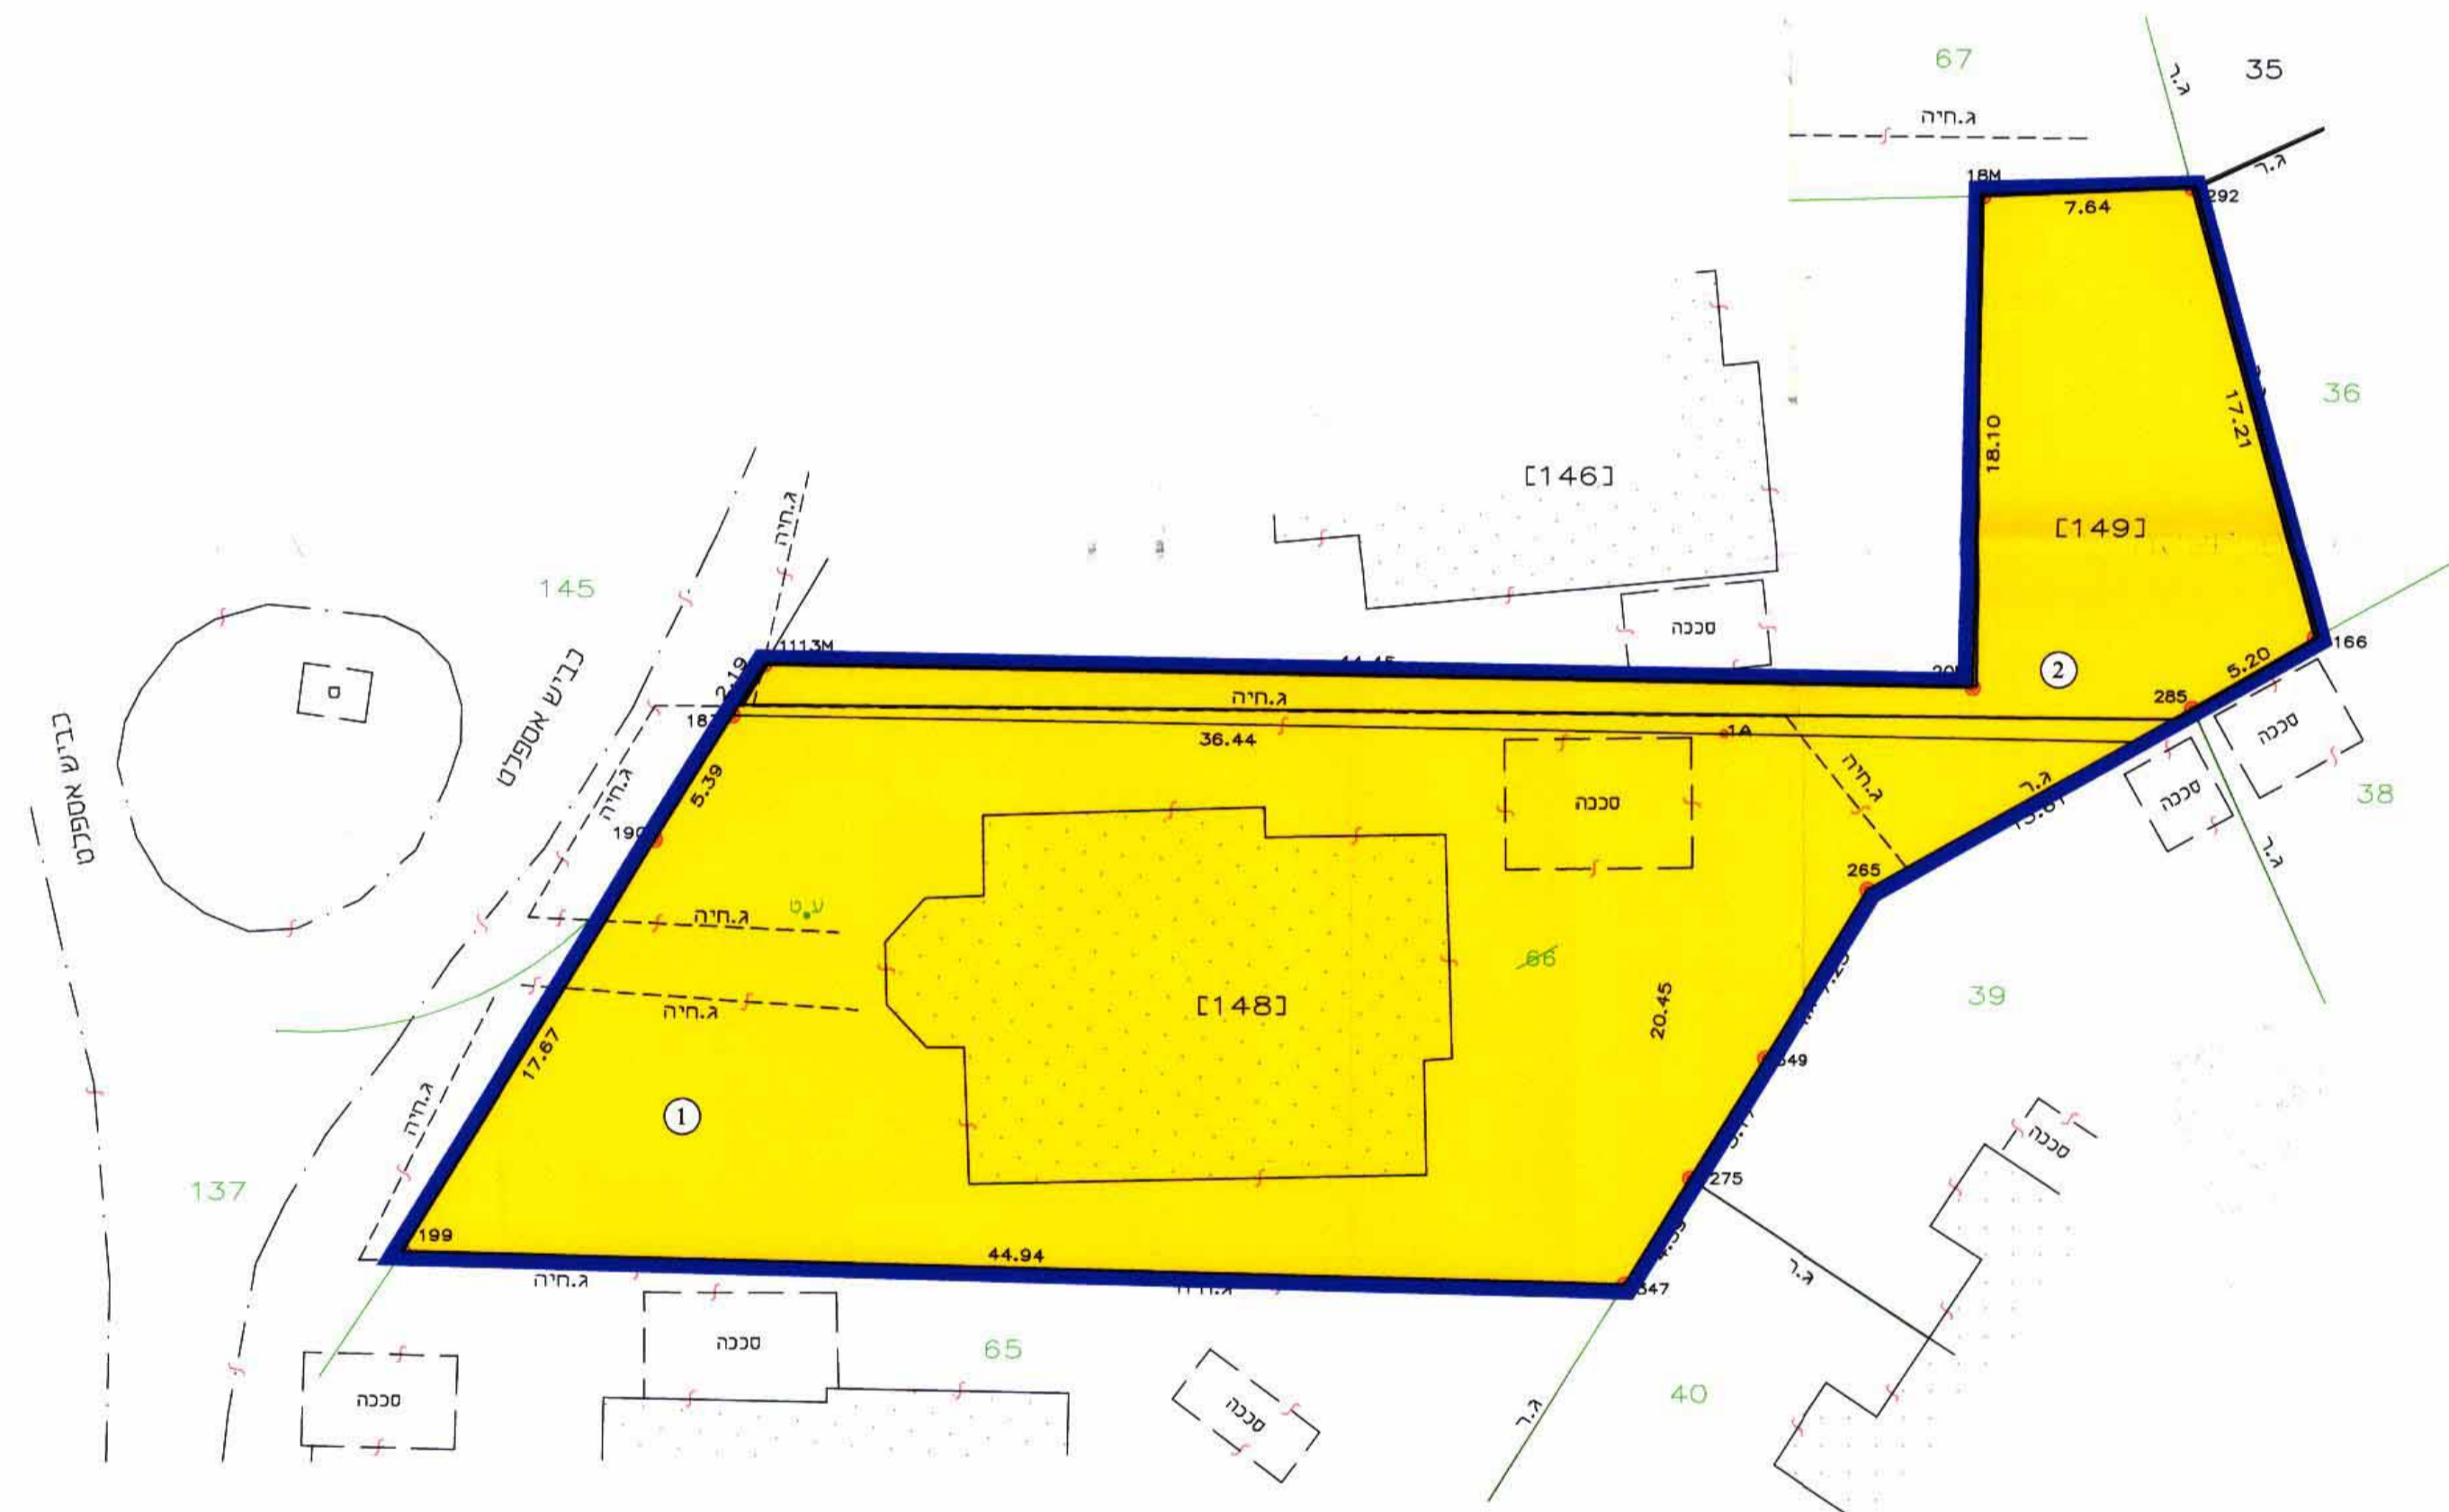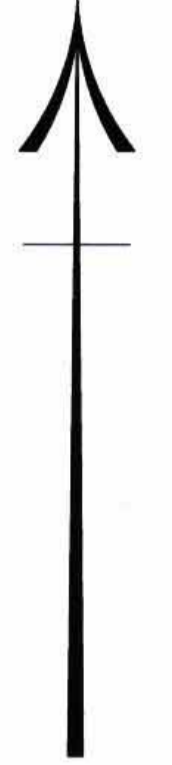

קנה-מידה 1 : 250  
0 5 10 15 20 25 מטר

