


תכנית מצב קיים ק.מ. 1:1250

מקרא מצב קיים :

- מגורים א קיים
- אזור מבני ציבור
- שטח חקלאי
- שטח ספורט
- דרך קיימת או מאושרת
- דרך להולכי רגל
- גבול תכנית מאושרת
- גבול תכנית מוצעת
- גבול גוש ומספרו
- גבול חלקה ומספרה
- מס' הדרך
- קו בנין
- רוחב הדרך

מקרא מצב מוצע :


- מגורים א קיים
- אזור מבני ציבור
- שטח חקלאי
- שטח ספורט
- דרך קיימת או מאושרת
- דרך לביטול
- דרך להולכי רגל
- גבול תכנית מאושרת
- גבול תכנית מוצעת
- גבול גוש ומספרו
- גבול חלקה ומספרה
- מס' הדרך
- קו בנין
- רוחב הדרך

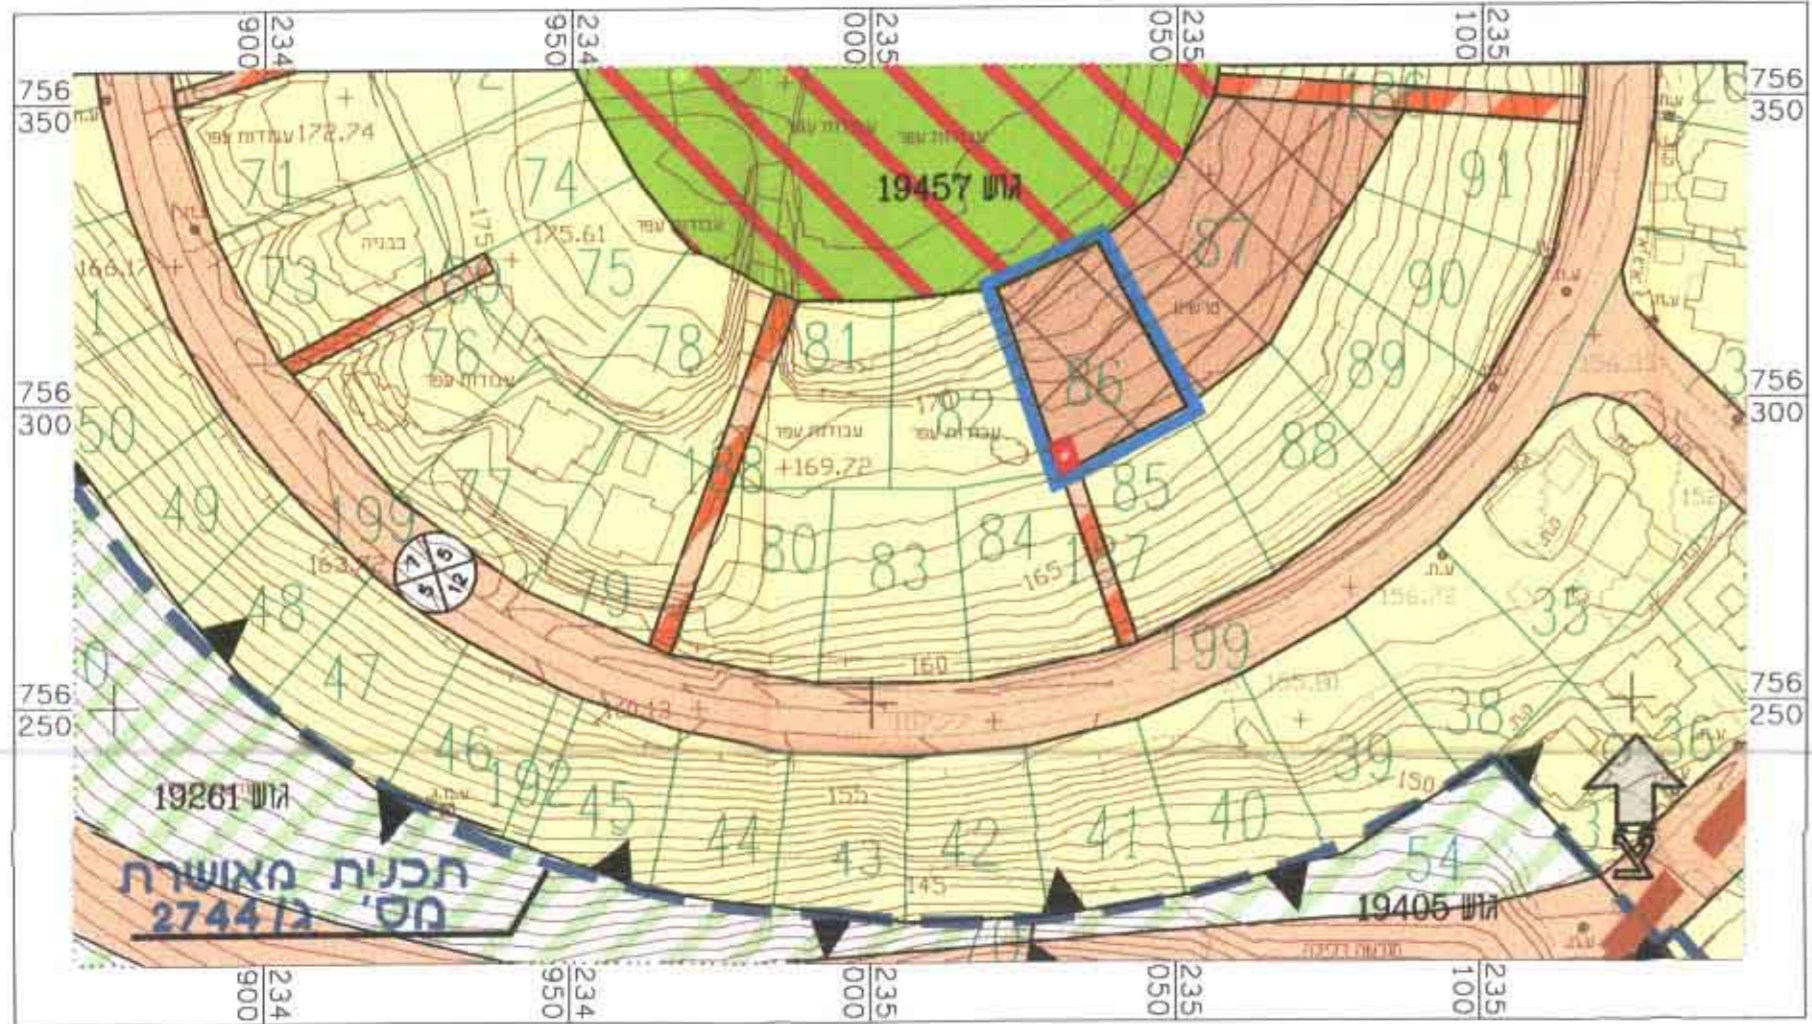

תכנית מצב מוצע ק.מ. 1:1250

ק.מ. 1:20000

תרשים האזור

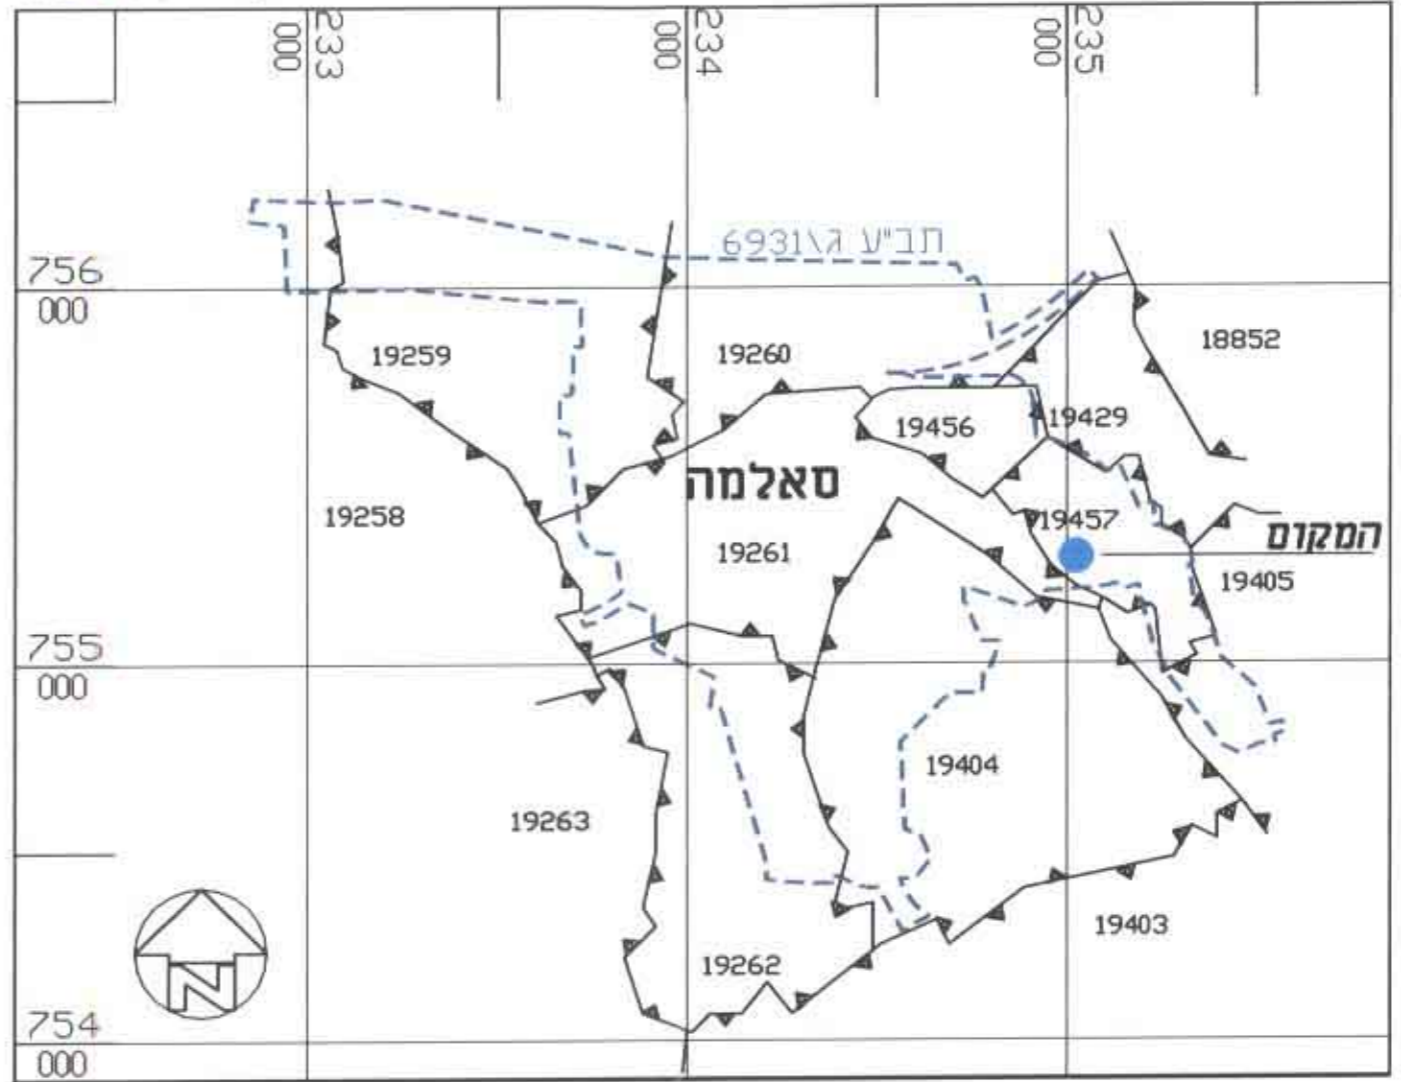

מחוז צפון
נפת עכו

מרחב תכנון מקומי : משגב
מרחב תכנון מוניציפאלי : מ.א.משגב
שם היישוב : כפר סאלמה

תכנית מפורטת מסי ג/13766
שינוי לתכנית מתאר מס ג/6931 המאושרת

מבני ציבור
בגרעין היישוב - סאלמה

בעל הקרקע : מינהל מקרקעי ישראל
מחוז צפון, ת.ד. 580 נצרת עלית 17105
טל : 04-6558211, פקס : 04-6560521

יזום התכנית : מועצה אזורית משגב
טל : 04-9902397, פקס : 04-9902303

עורך התכנית : אדריכל גבי מגן
משרד תכנון יישובים בע"מ
רחי' החרושת 49, ת.ד. 252, כרמיאל 20100
טל : 04-9886919, פקס : 04-9883867

שטח התכנית : 0.653 דונם
ק.מ. 1:1250

גושים וחלקות :

גוש	חלקות	ח. חלקות
19457	86	187

טבלת שטחים :

ייעוד	מצב קיים	מצב מוצע
אזור מגורים א - קיים	97.75 (0.638)	97.75 (0.638)
אזור מבני ציבור		0.653 (0.015)
דרך לביטול		2.25 (0.015)
דרך להולכי רגל		0.015 (0.000)
סה"כ	100 (0.653)	100 (0.653)

תאריך הכנת התכנית :

תאריך	הכנה
19.08.2002	עידכון
13.01.2003	עידכון 1
11.06.2003	עידכון 2
09.11.2004	

משרד הפנים מחוז הצפון
חוק התכנון והבניה תשכ"ח 1965
אישור תכנית מסי ג/13766
ביום 05/05/09 לאשר את התוכנית
יוסף בריק
יו"ר הוועדה המחוזית לתכנון

21.05.2009
2722

חתימות ואישורים :

מודד :
א.מ. שירותי תכנון ומדידות
טל : 04-6744924, פקס : 04-6744924
מועדים אחרים וכבישים ומודד מסמך
מס רישון : 1052
תאריך צילום : 25.08.09
אנו י"א שותף מס רישון 1052

יזום התכנית :
מועצה אזורית משגב
מועצה אזורית משגב

בעל הקרקע :
מינהל מקרקעי ישראל

א.מ. שירותי תכנון ומדידות
אבו ריא מנדלי
מהנדס ומודד מסמך
11/11/09

וועדה מקומית :
ועדה מקומית משגב
הוועדה המקומית לתכנון ובניה
מ.ש.ג.ב.
לאוניז' מיליקין
מהנדס המועצה

עורך התכנית :
אדריכל גבי מגן
מ.ש.ג.ב.
המועצה אזורית משגב
מחוז הצפון

הודעה על אישור תכנית מס
מסמך בילקוט הפרוטוקולים מס
מיום 07/11/2010 6044
1279