


משרד הפנים מתווה התוכנית
 חוק התכנון והבניה תשכ"ח 1965
 אישור תכנית מס' 17537
 חתמה הפחית לתכנון ובניה החליטה
 ביום 18.11.09. כאשר את התכנית
 עינה ביום
 24.3.10

תכנית מצב מוצע קנ"מ 1:250

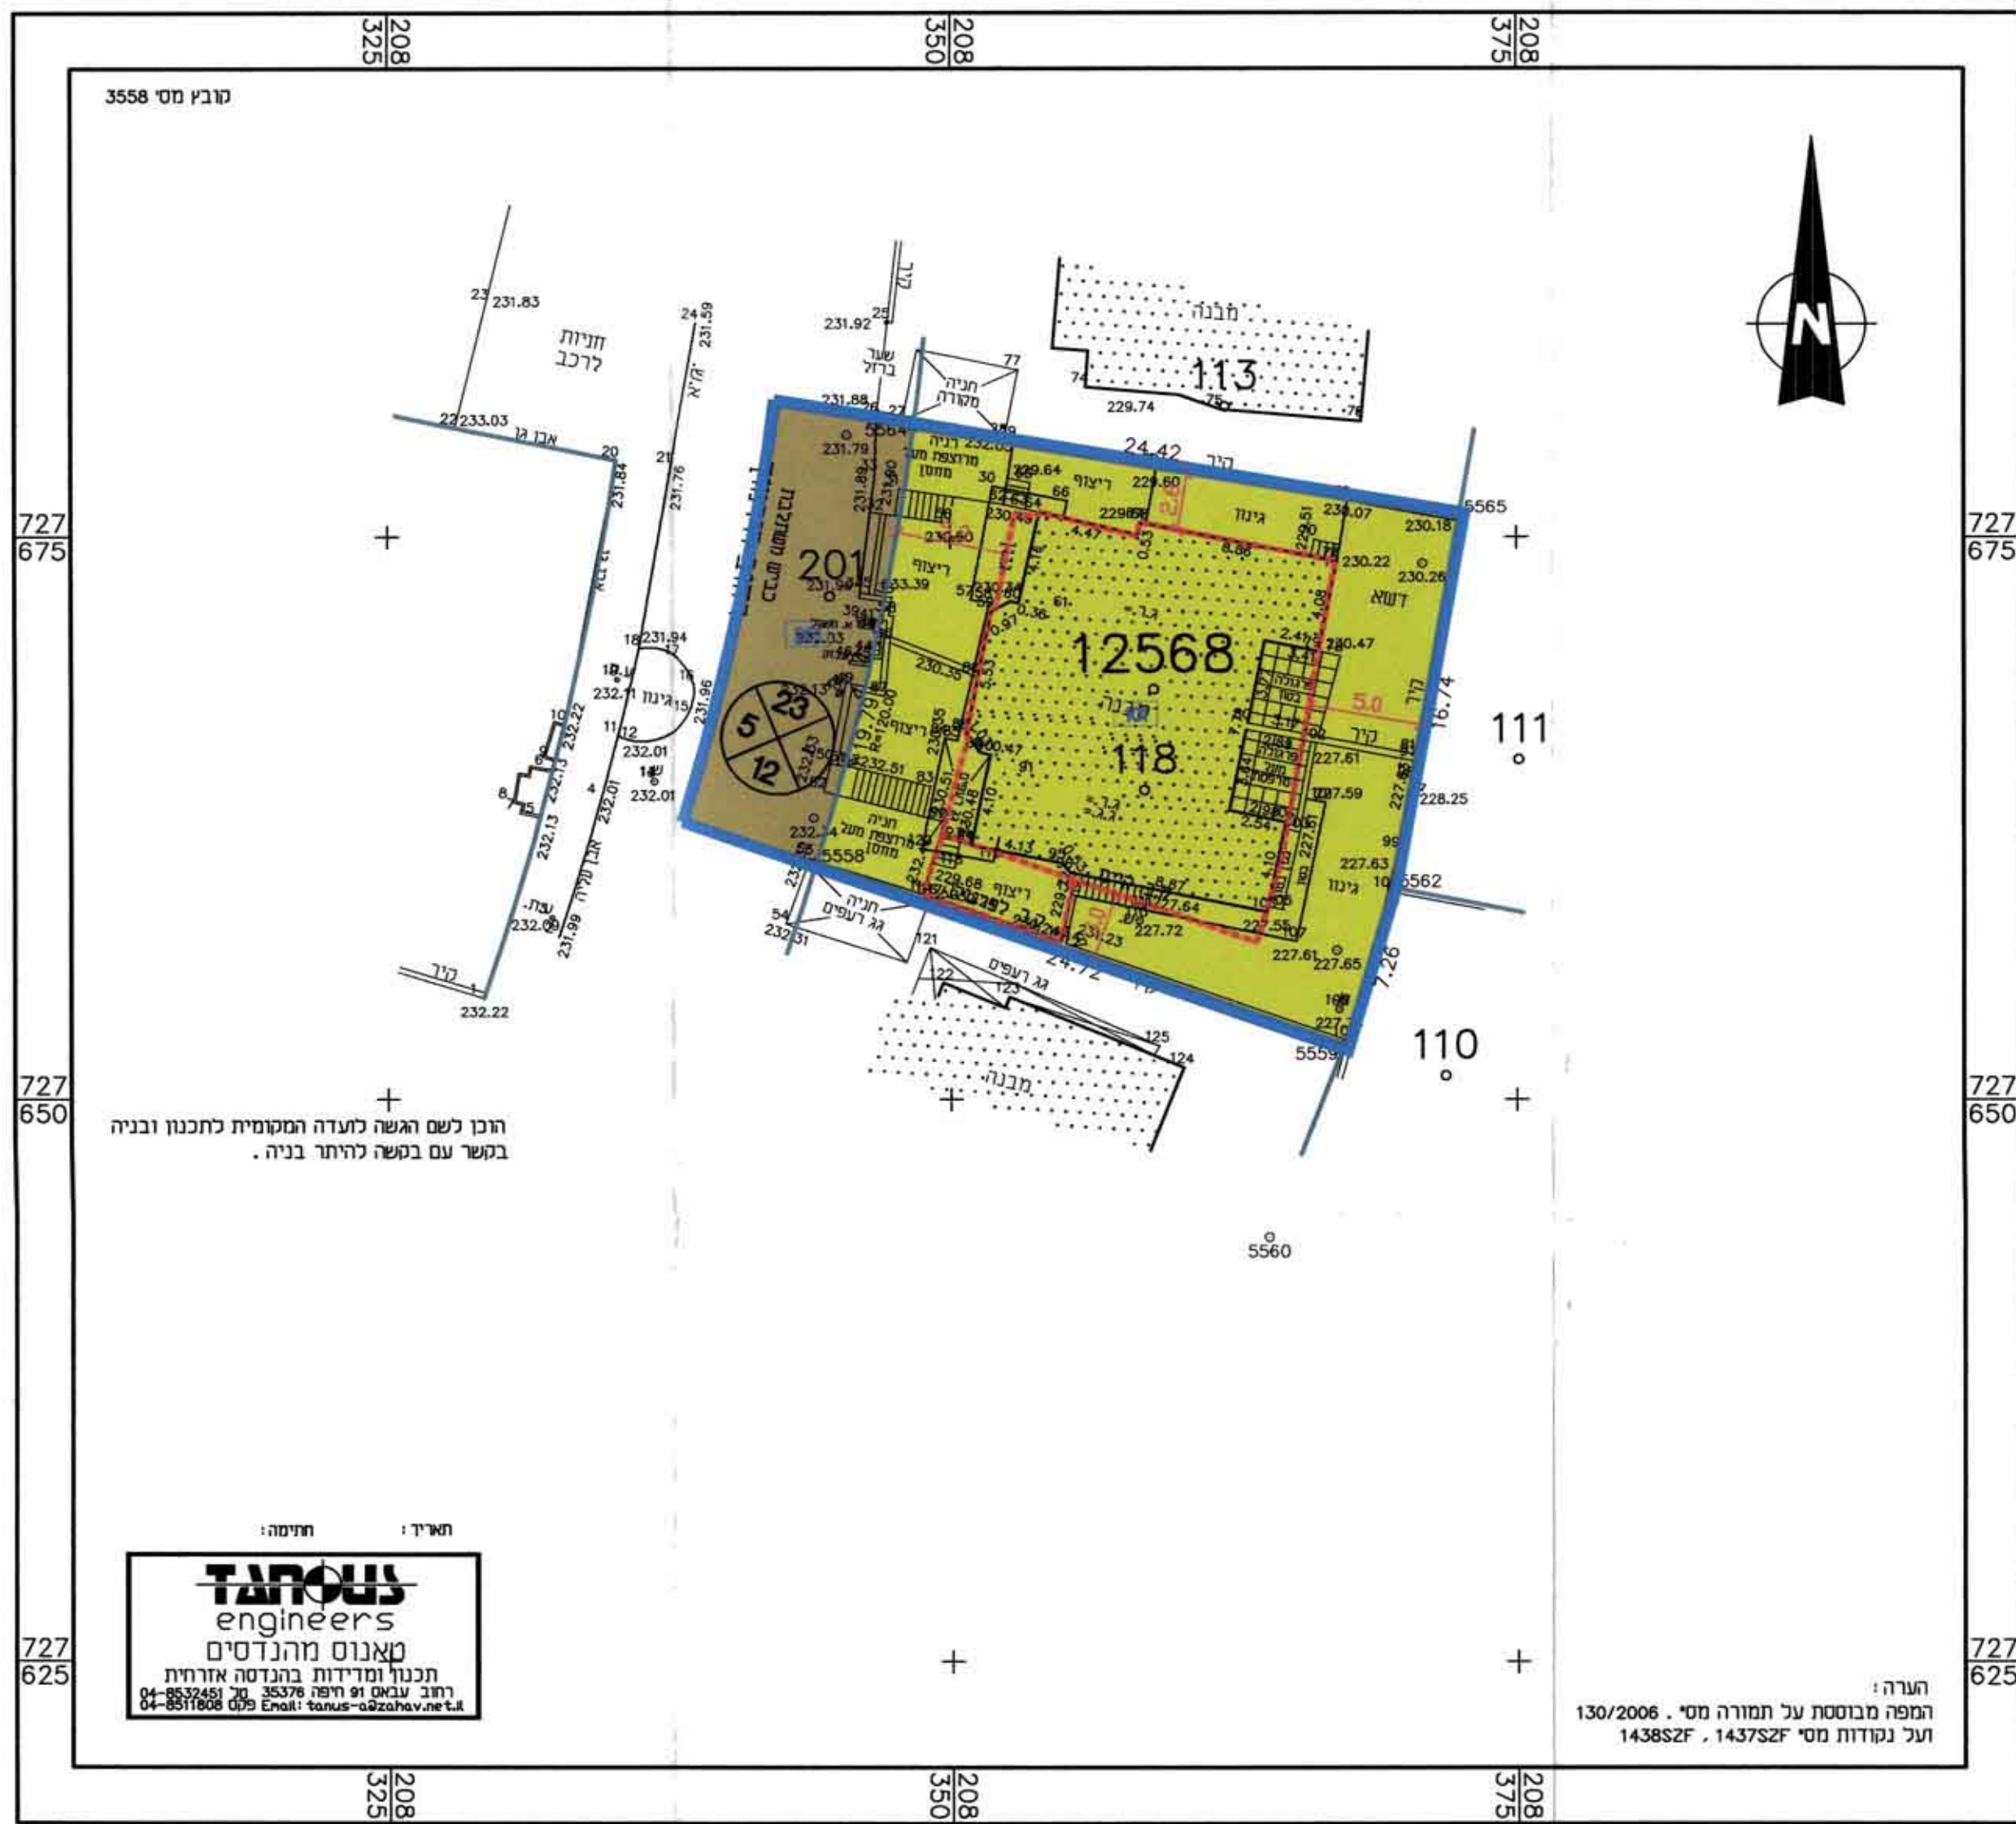


מקרא מצב מוצע:

- גבול תכנית
- מגורים אי
- דרך מאושרת
- גבול ומספר גוש
- גבול ומספר חלקה
- גבול תא שטח ומספר
- קו בנין
- קו בנין עילי (לפרגולה)
- מספר הדרך
- קו בנין
- רוחב הדרך

תרשים סביבה קרובה קנ"מ 1:2500




תכנית מצב מאושר קנ"מ 1:250

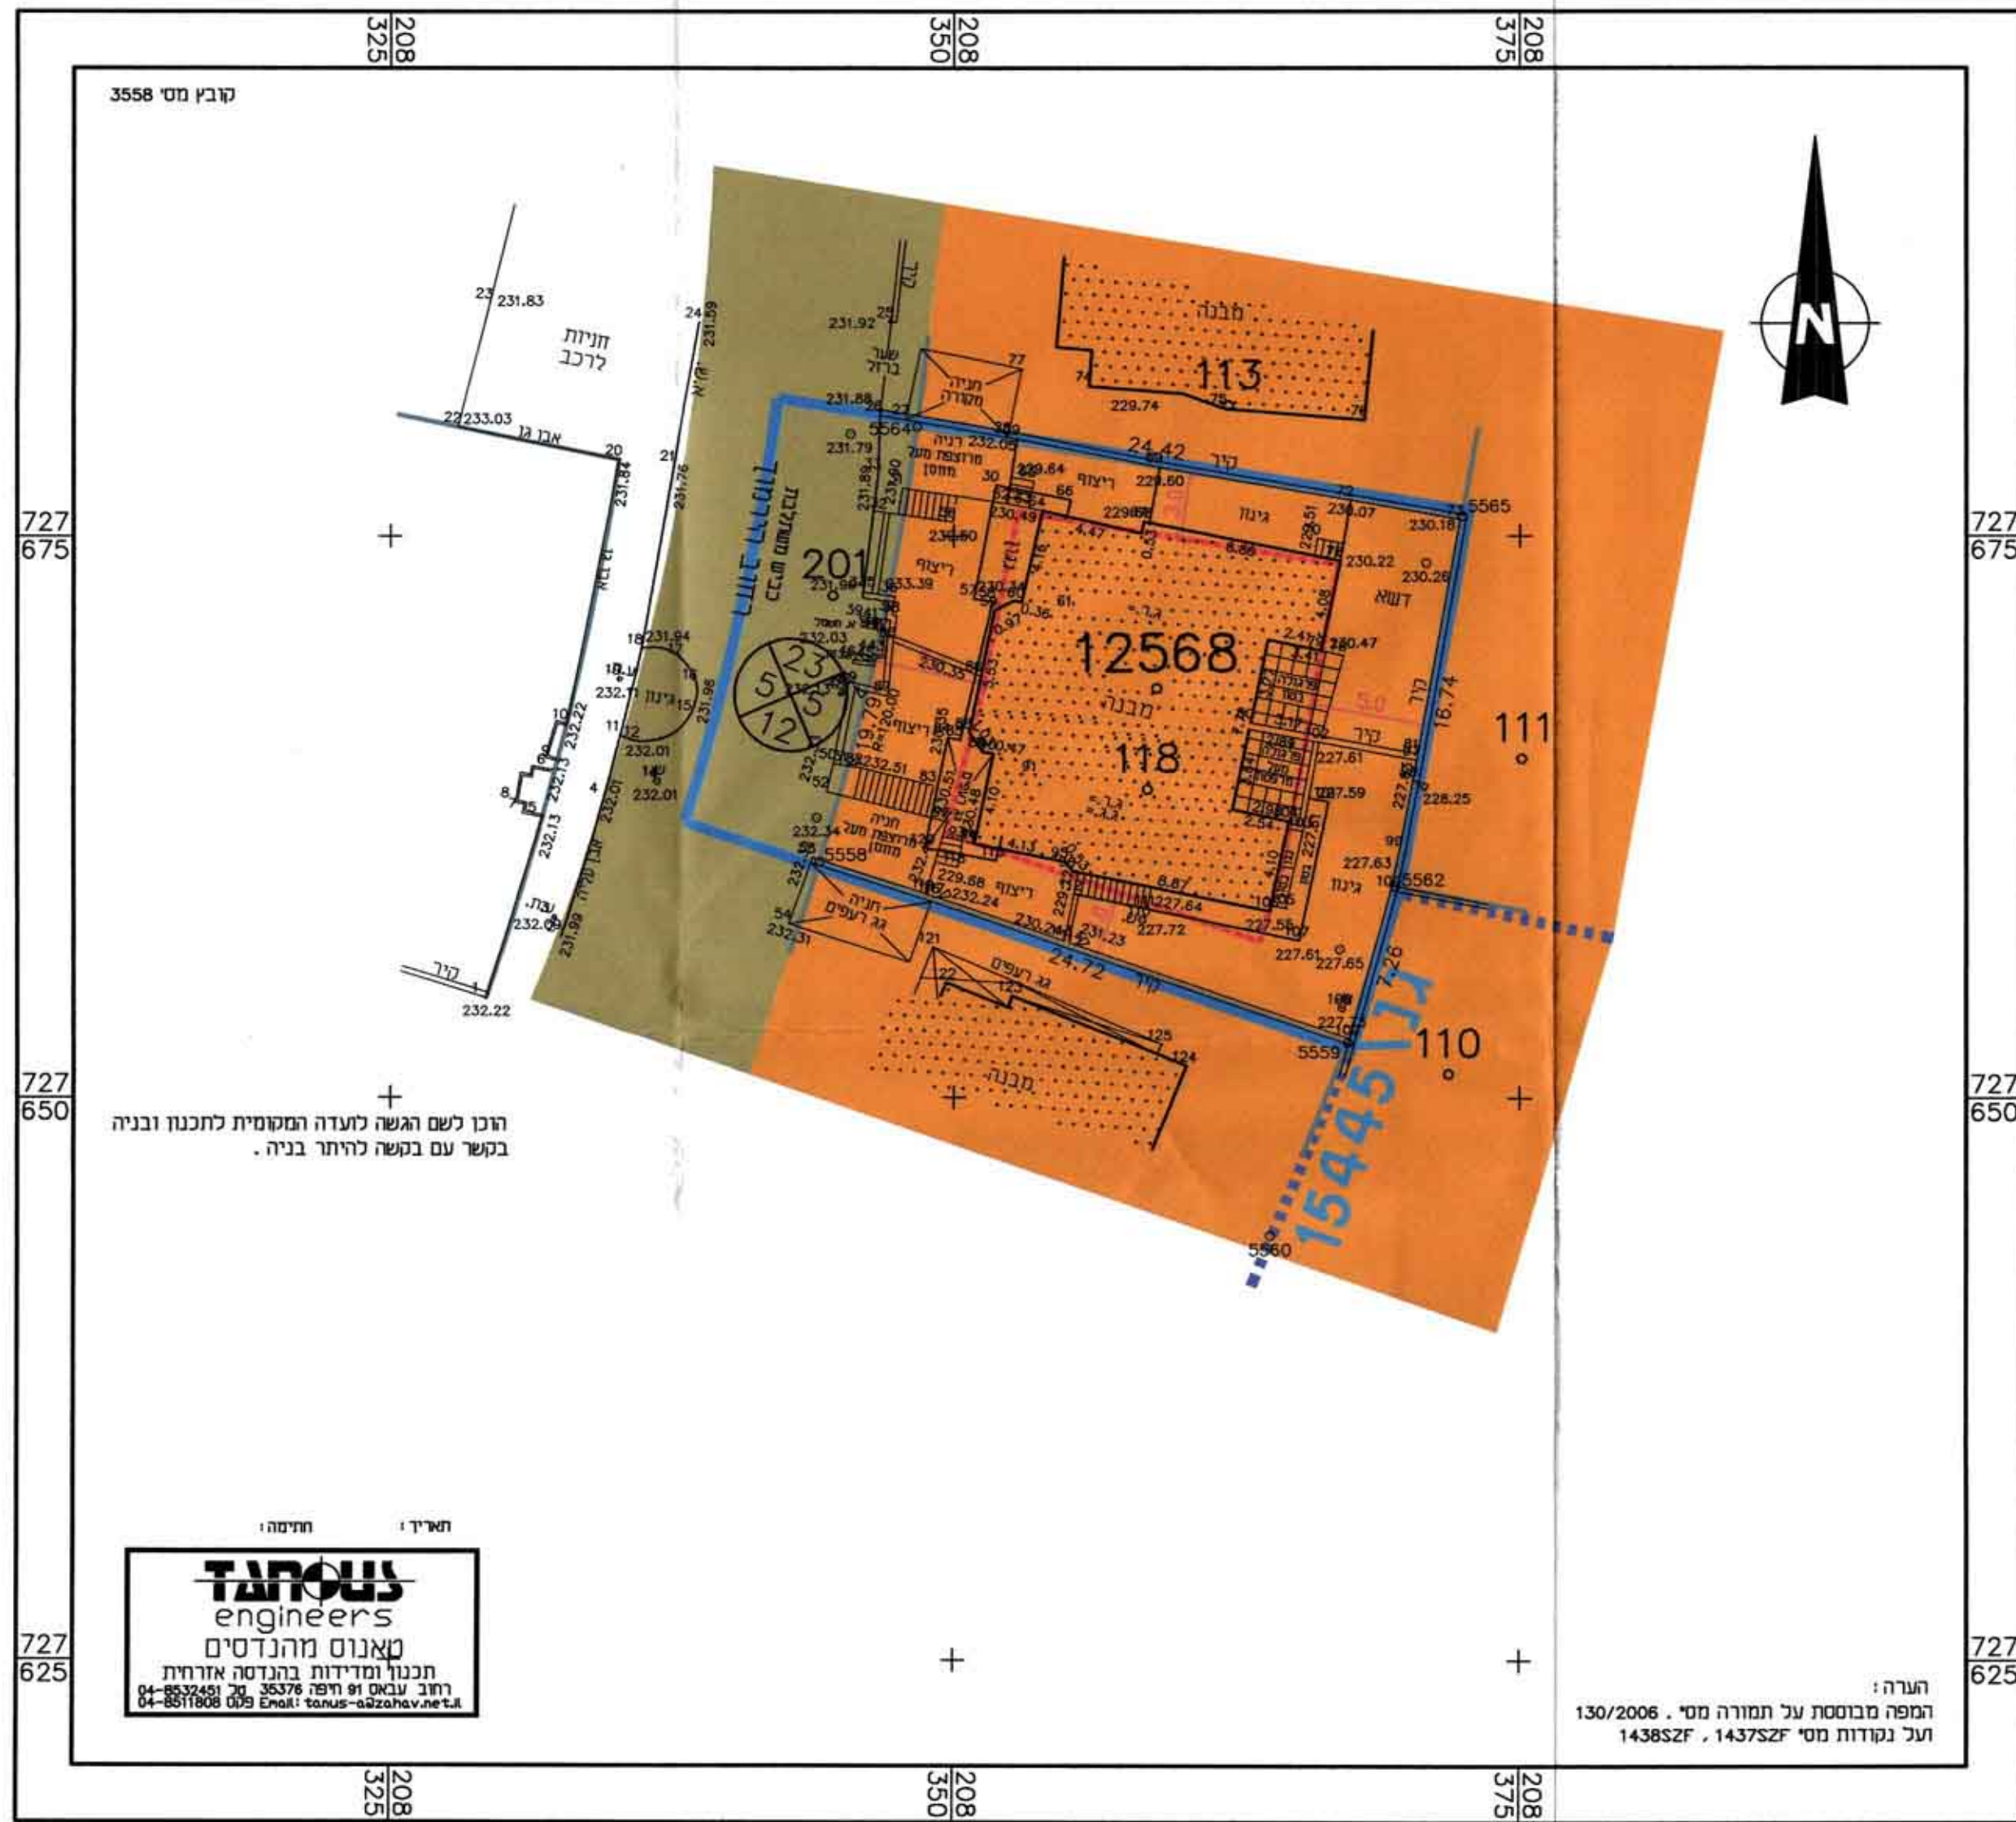

מקרא מצב מאושר:

- גבול תכנית
- גבול תכנית מאושרת ומספרה
- מגורים אי 1
- דרך מאושרת
- גבול ומספר גוש
- גבול ומספר חלקה
- קו בנין
- מספר הדרך
- קו בנין
- רוחב הדרך

תרשים סביבה כללית קנ"מ 1:10000

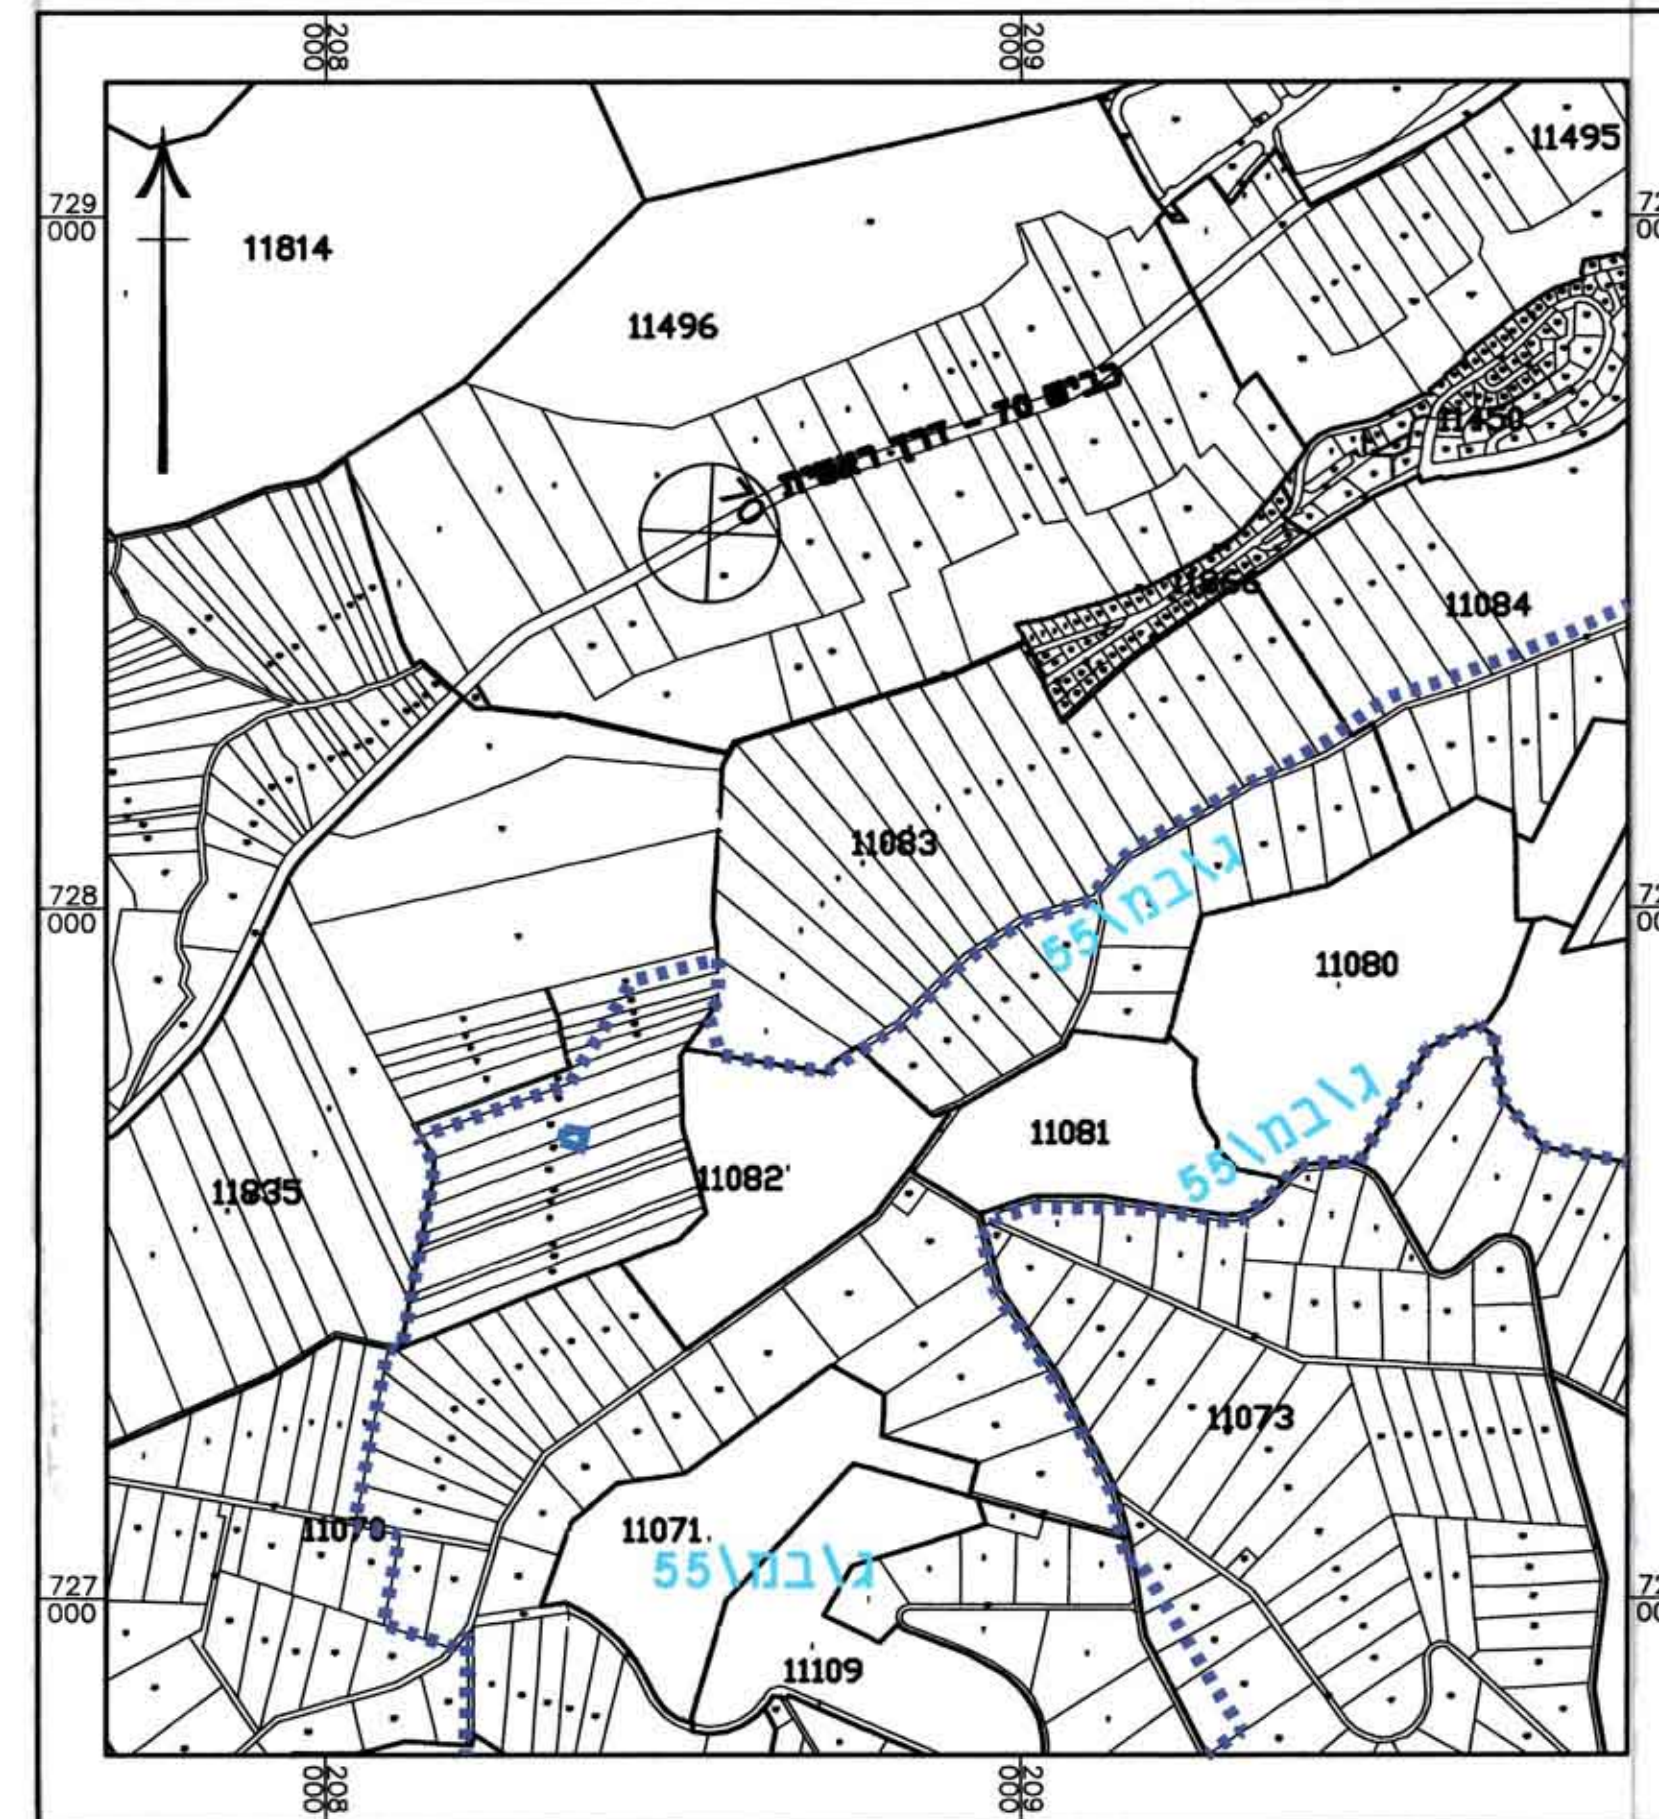

תכנית מספר גנ/17537

שינוי בהוראות וזכויות בניה תכנית מפורטת

תשרים

איווד וחלוקה	מסכת ראשית	אפי התכנית
ללא איבוד וחלוקה	עגדה מחודדת	תכנית שמאוכזה ניתן להוציא התשרים

מחוז: **צפון**
 מרחיב תכנון מקומי: **מבוא עמקים**
 רשות מקומית: **יקנעם עילית**
 שטח התכנית: **0.652 דונם**
 קנ"מ: **1:250**

נחשים וחלוקת בתכנית:

שטח	סוג רחש	חלוקת במלואן	חלוקת בחלקן
12568	מסדר	118	201

חתימת מוסד התכנון:



שלב: **מתן תוקף** מחזור: **1** תאריך: **06.12.2009**

שמות רשות מות:

שם: מטן דוד	תפקיד: מנהל מוקדני ישראל - מחוז צפון
שם: רח' ירמון 22 - יקנעם עילית 20600	תפקיד: מנהל
טל: 04-9891432	טל: 04-6558213
שם: אריה שלום - אדריכלות	תפקיד: מנהל
שם: רח' הגיבורים 3 - יקנעם עילית 20692	תפקיד: מנהל
טל: 04-9893093	טל: 04-9890156
שם: מאטס מודניס-תבן ועדויות בודשה אורחית	תפקיד: מנהל
שם: רח' עבאס 91 - חיפה 35376	תפקיד: מנהל
טל: 04-8532451	טל: 04-8511808

טבלת שטחים:

מצב מאושר		מצב מוצע	
שטח	שטח	שטח	שטח
בדונם	% ב	בדונם	% ב
1	82.06%	0.535	82.06%
דרך מאושרת	17.94%	0.117	17.94%
סה"כ	100%	0.652	100%