

# תכנית מס' גנ\17894

"הסדרת מערכת הדרכים באזור תעשייה"

## תשריט

17894  
6073  
24.3.06

איחוד וחלוקה	סמכות ראשית	סוג התכנית	אופי התכנית
כלא איחוד וחלוקה	ועדה מחוזית	מפורשת	תכנית שמכוחה ניתן להוציא ריתורים, אך הרשאות

מחוז : צפון  
 מרחב תכנון מקומי : מבורג  
 רשות מקומית : כפר  
 שטח התכנית : 114,255  
 קנה מידה : 1:1,250

משרד הפנים מהוז הצפון  
 חוק התכנון והבניה תשס"ה 1965  
 אישור תכנית מס' 17894  
 הועדה המחוזית לתכנון ובניה החליטה ביום 16.12.09 לאשר את התכנית

גדשים וחלקות בתכנית

גוש	סוג הגוש	חלקות בשלמותן	חלקי חלקות
17385	מוסדר	27	9, 14, 15, 23, 26, 30, 31, 51, 60, 81
17386	מוסדר	---	4, 5


חותמות מוסד התכנון :

משרד הפנים מהוז הצפון  
 חוק התכנון והבניה תשס"ה 1965  
 אישור תכנית מס' 17894  
 הועדה המחוזית לתכנון ובניה החליטה ביום 16.12.09 לאשר את התכנית

17894

שלב: תוקף מהדורה : 1 תאריך : 19/01/2010

תרשים סביבה קנ"מ 1:5,000

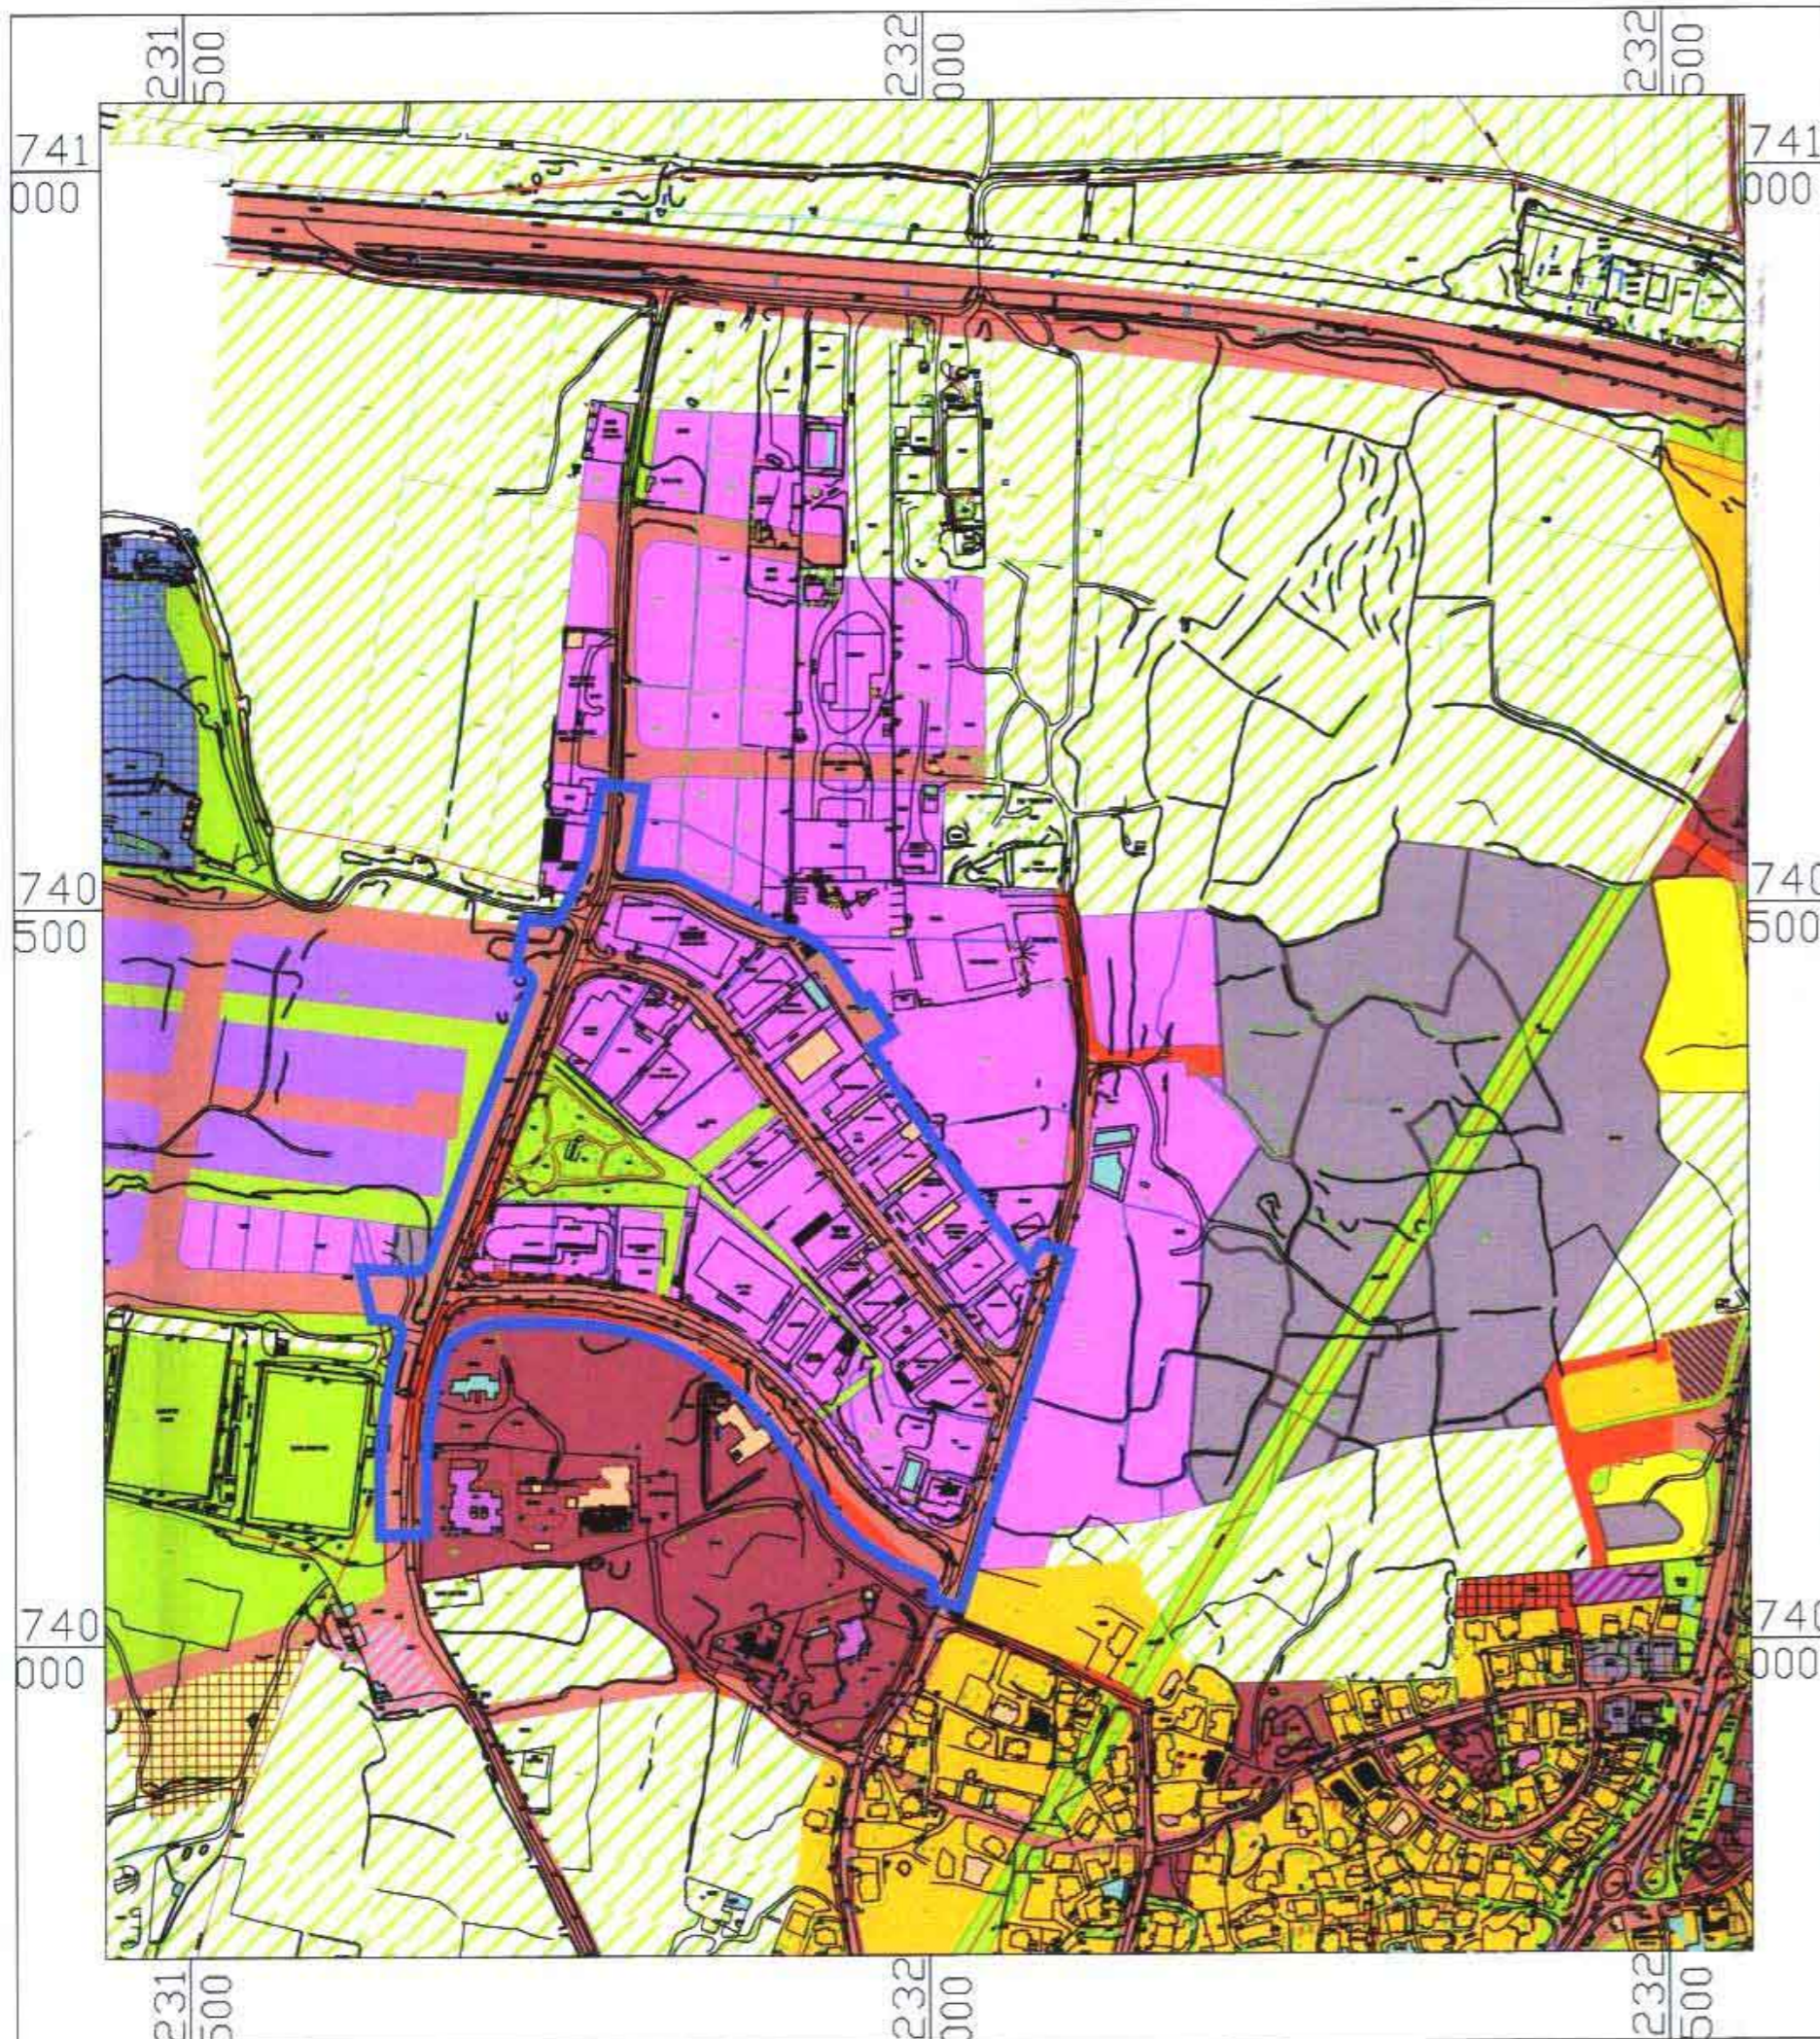

אדר יוסף חבב  
 מתכנן הות"מ  
 36893

2011/01/01

2011/01/01

שמות יחידים

יזם התכנית	ועדה המחוזית מבורג הצפון	שם: צפון 3 נצרת עילית	טל: 04-665346	טל: 04-665346	דואר: alizo@navo.co.il
מגיש התכנית	ועדה המחוזית מבורג הצפון	שם: צפון 3 נצרת עילית	טל: 04-665346	טל: 04-665346	דואר: alizo@navo.co.il
בעל הזכויות בקרקע	העצה מקומית כפר ברא רמ"ה ונצרת	שם: נצרת עילית תד 580 מודד 50705	טל: ---	טל: 04-665346	דואר: ---
עורך התכנית	ועדה המחוזית מבורג הצפון	שם: צפון 3 נצרת עילית	טל: 04-665346	טל: 04-665346	דואר: alizo@navo.co.il
מודד	אסף ציריני אדר בע"מ	שם: מודד מוסדר אדר ופיק"ר - מס' 5094	טל: 04-665346	טל: 04-665346	דואר: ---

טבלת שמחים

מצב מוצע			מצב מאושר		
במ"ר	%-ב	יעוד	במ"ר	%-ב	יעוד
64,146	56.14	תע-מרה ומלאכה	4	0.02	אזור חקלאי
1,978	1.73	מבנים וחוסדות ציבור	65,648	57.51	מלאכה ותעשייה זעירה
11,688	10.23	שטח ציבורי פתוח	700	0.6	שטח לבניין ציבורי
32,796	28.70	דרך מאושרת	9,750	9.23	שטח ציבורי פתוח
3,647	3.20	דרך מוצעת	38,153	32.64	דרך מ"מח או מאושרת
114,255	100	סה"כ	114,255	100	סה"כ