





תכנית מצב קיים קנ"מ 1:500

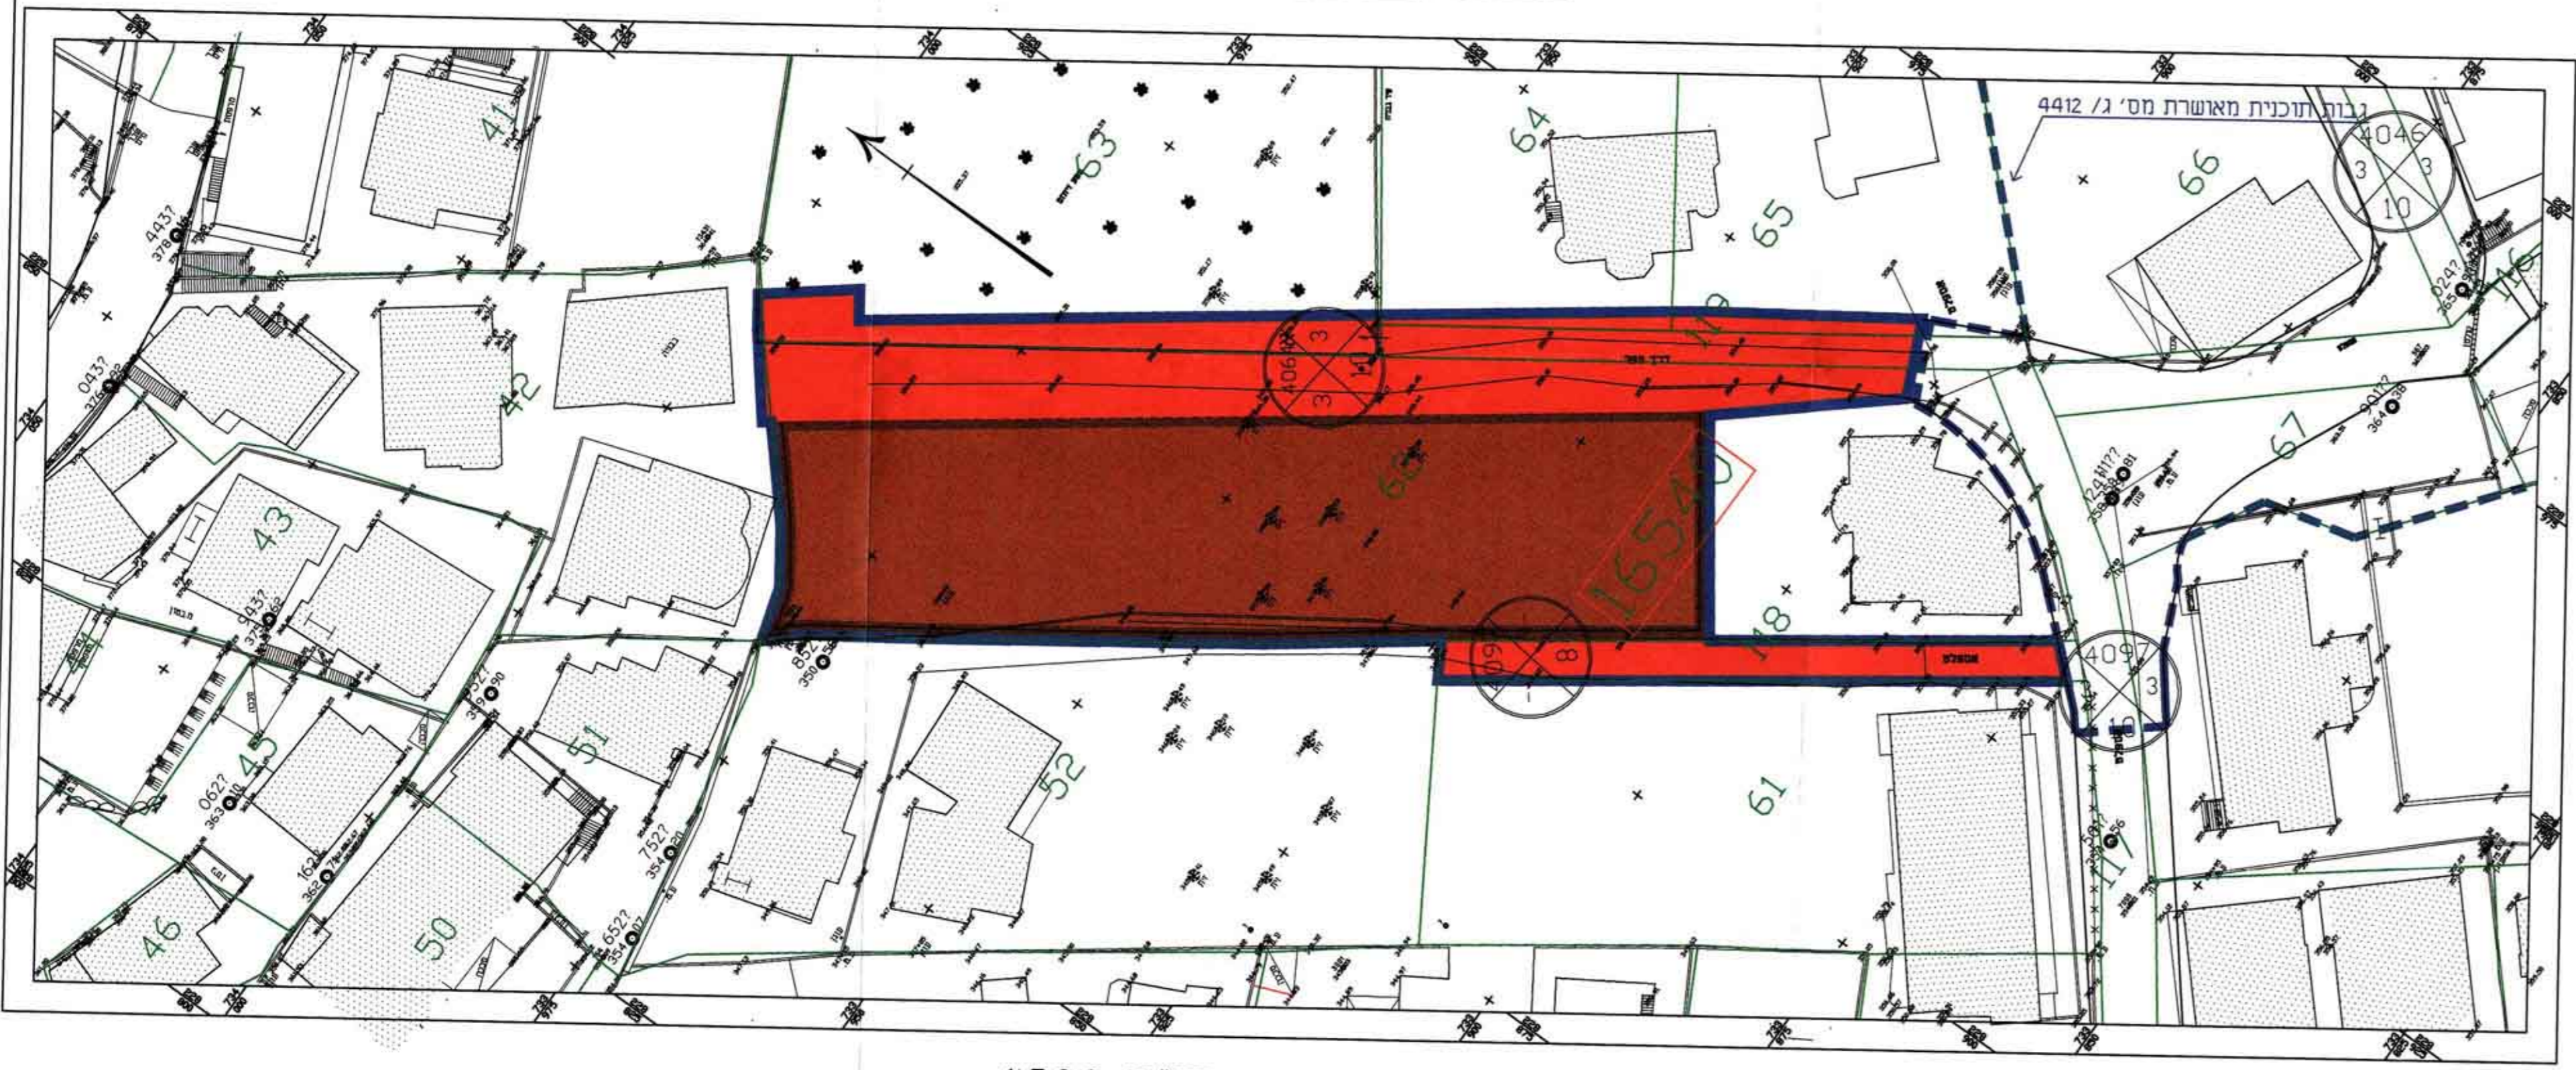

תכנית מצב מוצע קנ"מ 1:500

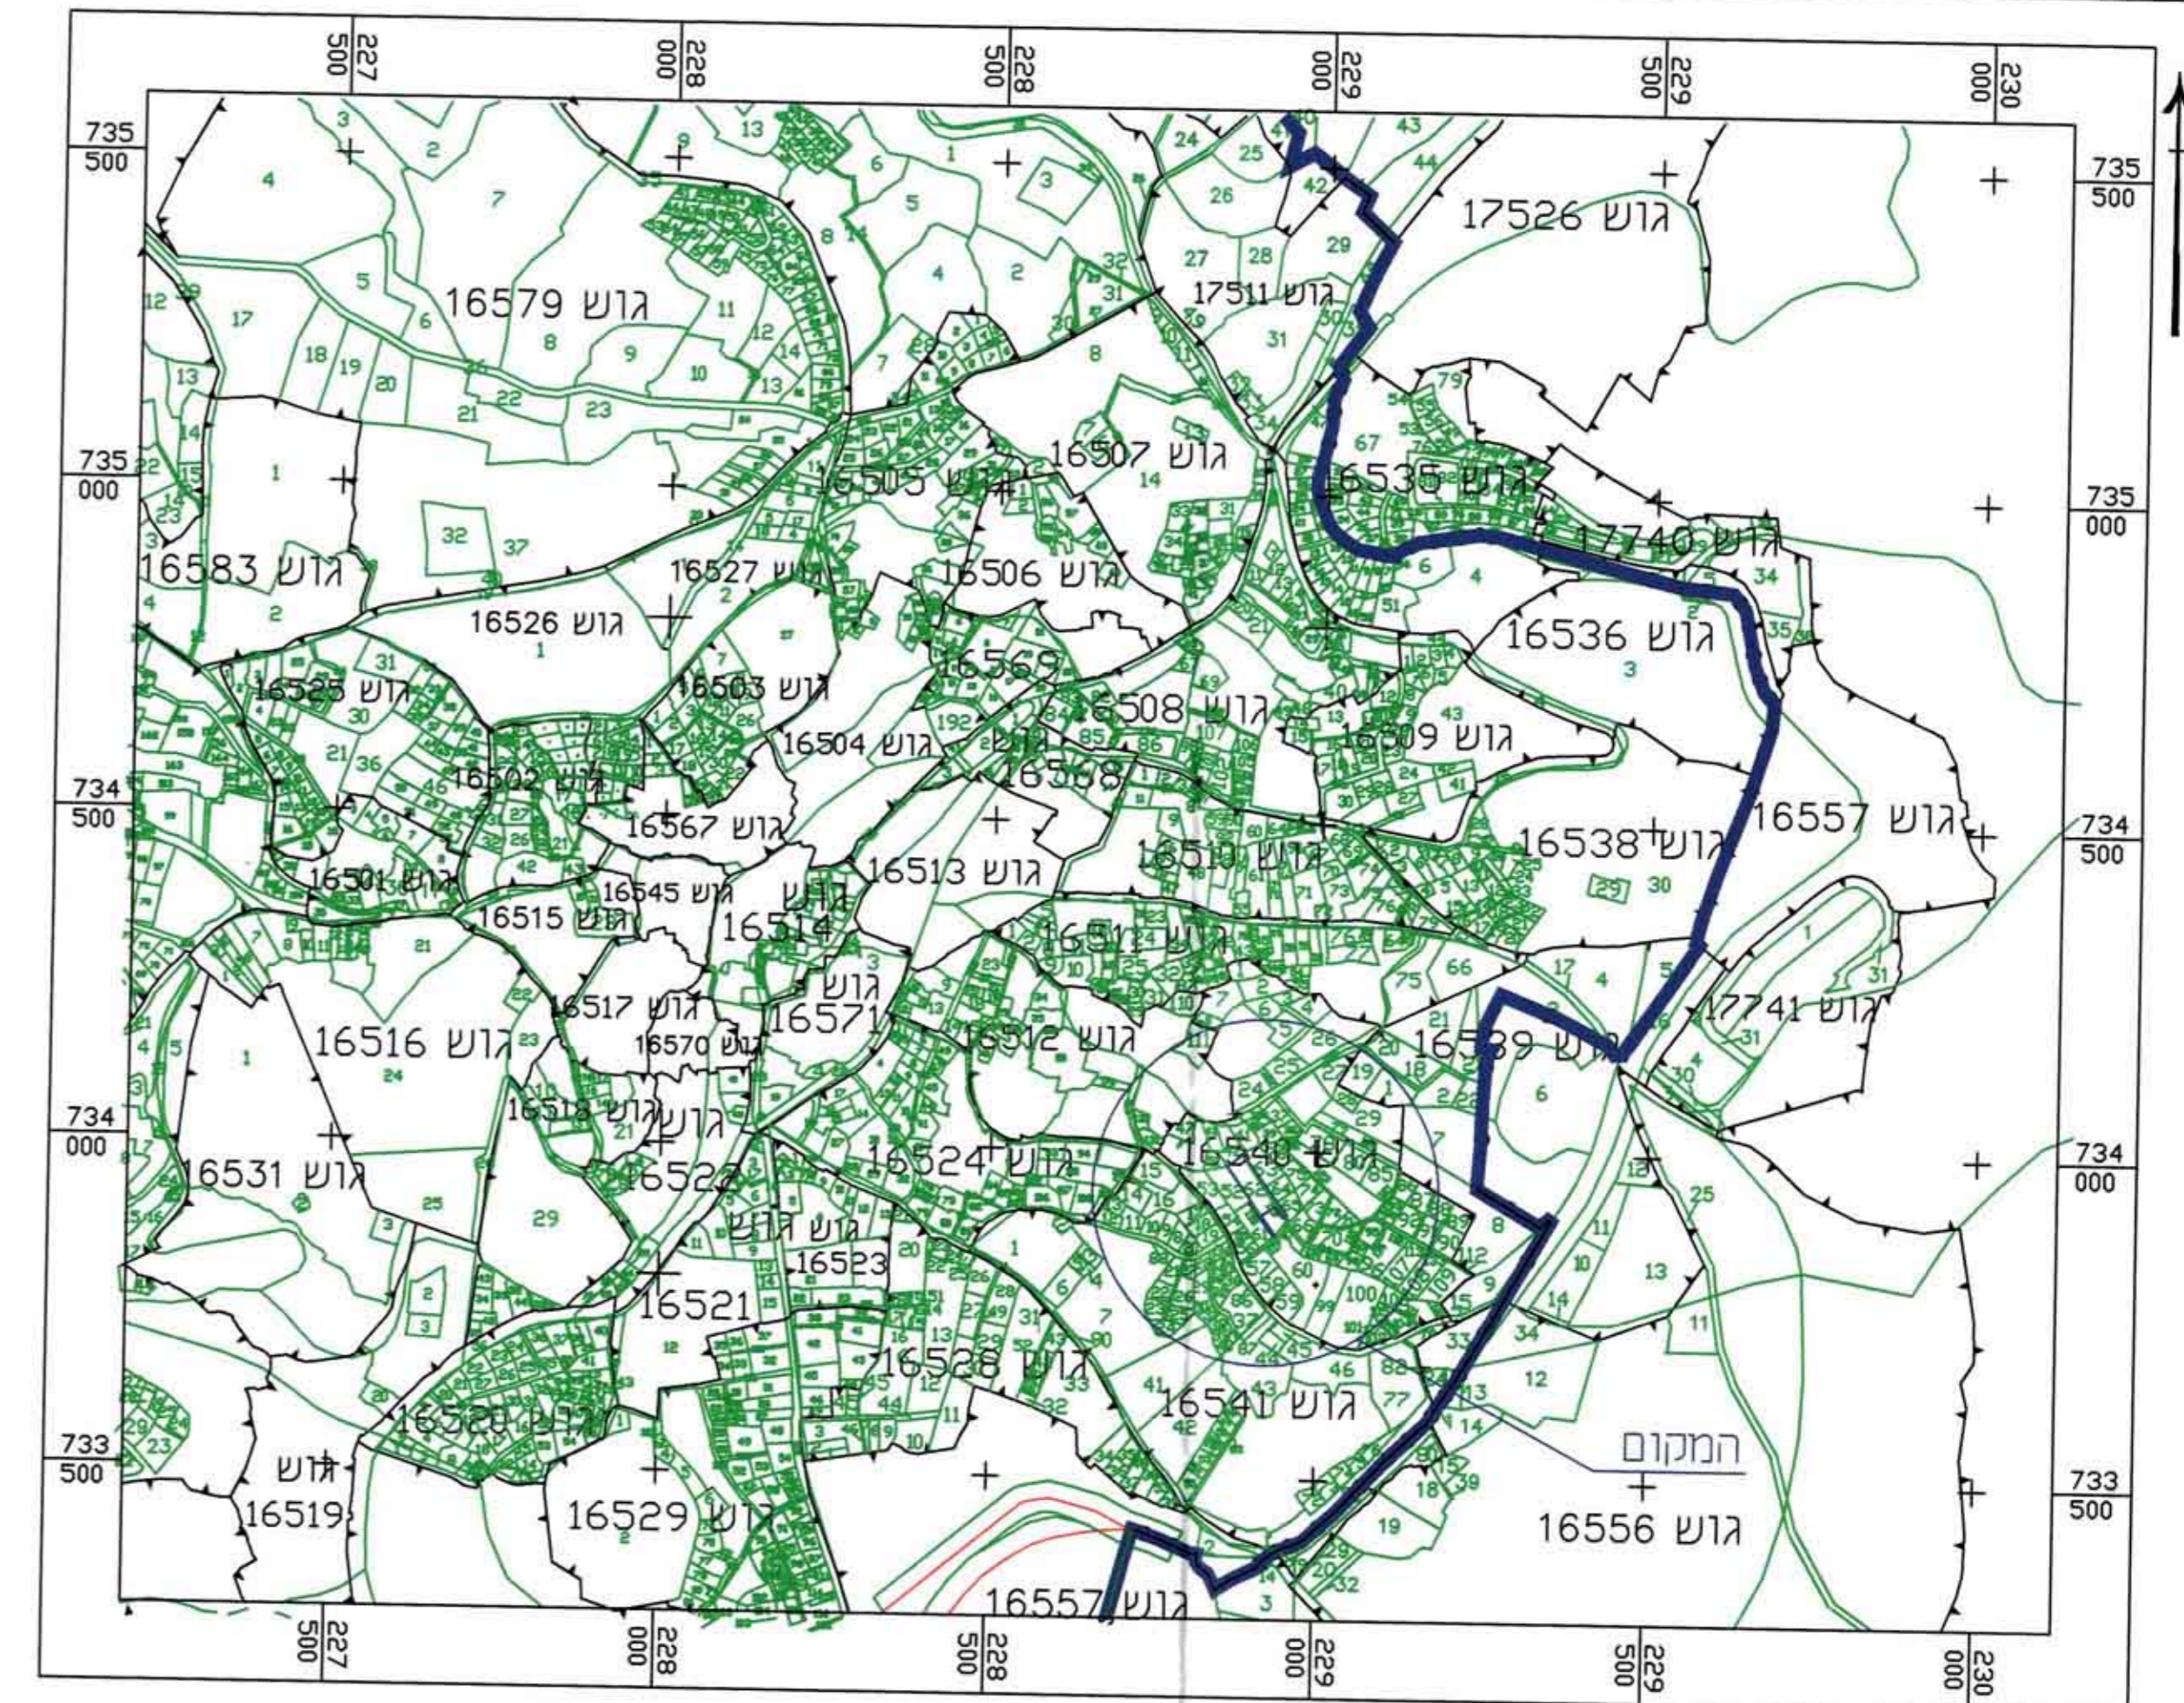

תרשים סביבה קנ"מ 1:10000

תאריך	הכנה
18.7.05	הכנה-0
6.8.2007	להפקדה

- מקרא-
- גבול תכנית -
- גבול תכנית מאושרת -
- גבול גוש -
- גבול חלקה רשומה -
- קו רחוב -
- שטח מגורים א -
- שטח למבנה ציבורי -
- דרך מאושרת -
- דרך מוצעת -
- קו גובה -
- מבנה קיים -
- מס' חלקה 67
- מס' דרך
- מנוחים קדומים ממשלתיים
- רחוב דרך

Small text at the bottom left corner, likely a reference or copyright notice.