



תכנית מצב קיים קנ"מ 1:500

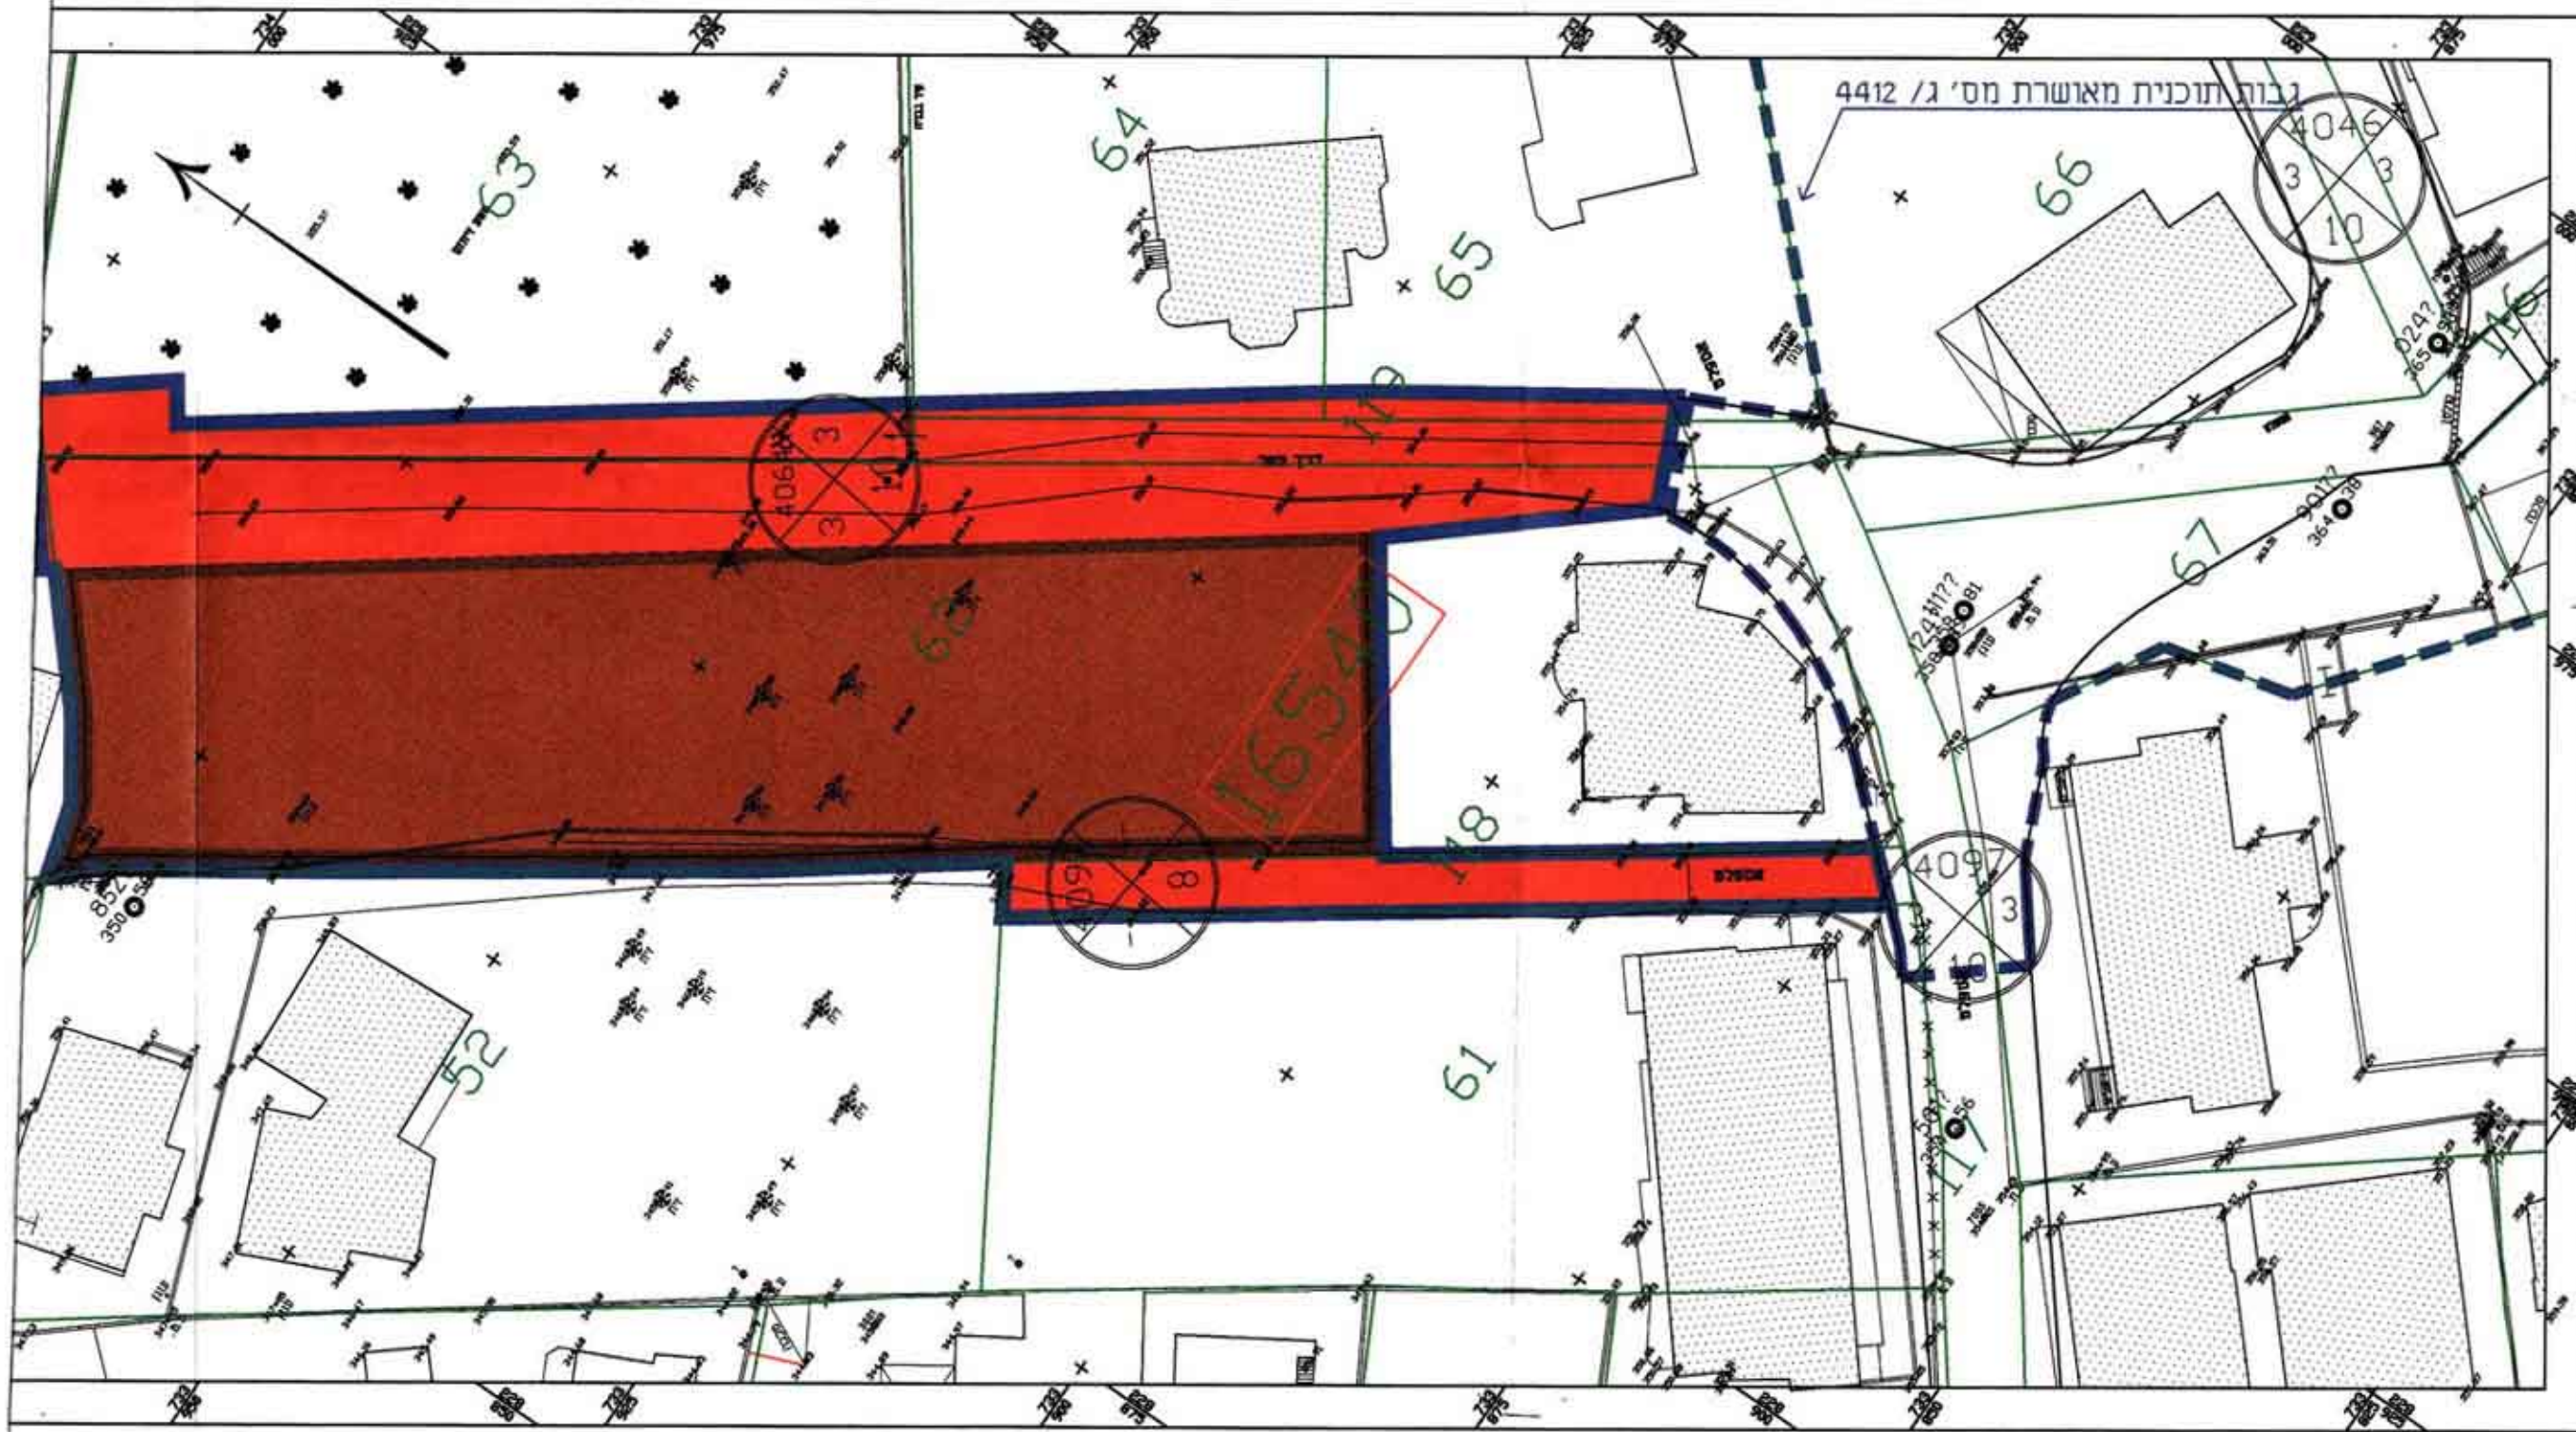

תכנית מצב מוצע קנ"מ 1:500

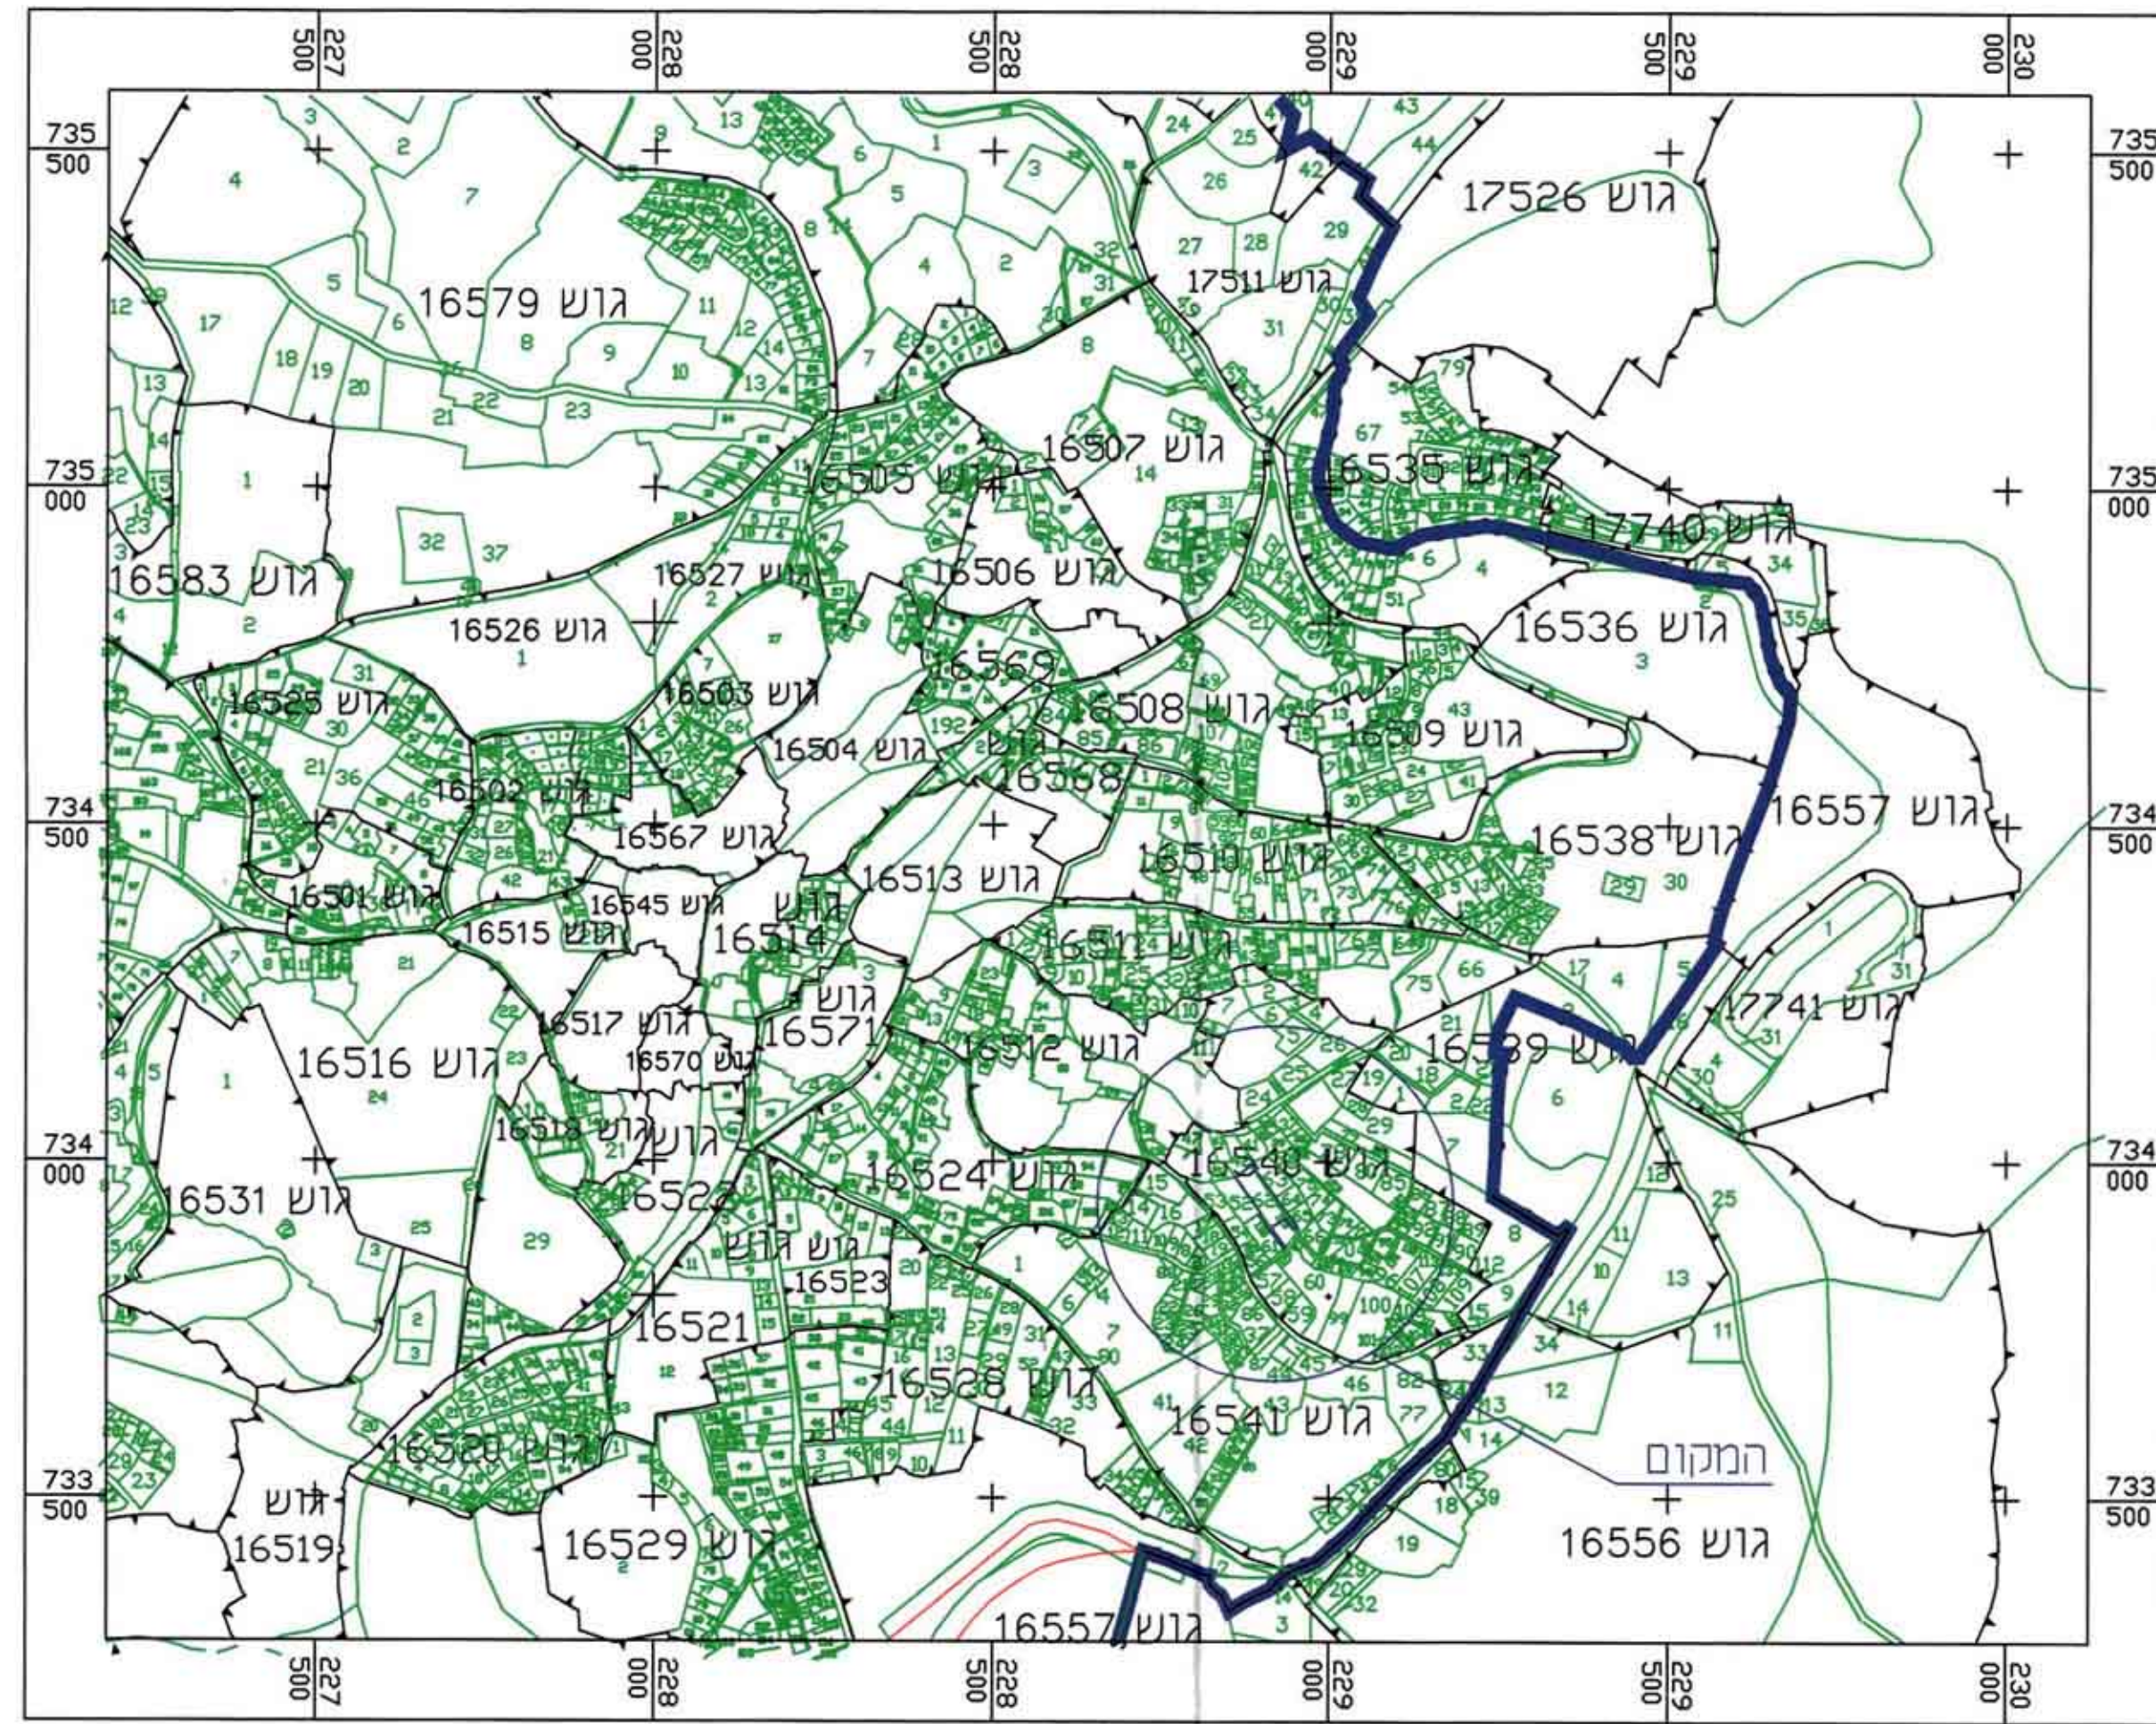

תרשים סביבה  
קנ"מ 1:10000

חז"ד	הכנה
18.7.05 <td>הכנה-0 </td>	הכנה-0
6.8.2007 <td>לדפוס</td>	לדפוס

- מקרא-
- גבול תכנית -
- גבול תכנית מאושרת -
- גבול נוש-
- גבול חלוקה רשמית -
- קו רחוב -
- שטח מגורים א -
- שטח למבנה ציבורי -
- דרך מאושרת -
- דרך מוצעת -
- קו גובה -
- מבנה קיים -
- מס' חלקה 67
- מס' דרך
- מרווחים קומיים מיטלטלים
- רחוב דרך

**מחוז הצפון**  
**מרחב תכנון מקומי "נצרת"**  
**תחום שיפוט מוניציפאלי עיריית נצרת**  
**תכנית מס' גנ\15862**

משרד הפנים מחוז הצפון  
 חוק התכנון והבניה תשכ"ח 1965  
 אישור תכנית מס' 15862  
 תוקף: 1.9.09  
 ביום...  
 סגן מנהל מחוז הצפון

מחוז: - הצפון  
 נפה: - נצרת  
 מקום: - נצרת

מספר גוש	חלקות	חלקה מחלקות
16540	119,118	42,62,63,64,65

הודעה על אישור תכנית מס' 15862  
 מרשם בלתי תלויים מס' 15862  
 יחס לתכניות אחרות:-  
 תכנית זו מהווה שינוי לתכניות:  
 - מתאר נצרת ג/1 9000

שטח התכנית: - 3.418 דונם  
 קנ"מ: 1:500

יחיד מוצע	מבד קיים	שטח במ"ר	אחוז	יחיד המסודר	שטח במ"ר	אחוז
אזור בניה רגילה	3.418	100	100.00	אזור בניה רגילה	3.418	100.00
שטח למבנה ציבורי	0.000	0.000	59.53	שטח למבנה ציבורי	2.035	40.47
דרך מוצעת	0.000	0.000	40.47	דרך מוצעת	1.383	100.00
סריח שטח	3.418	100.00	100.00	סריח שטח	3.418	100.00

היוזם: -  
 הוועדה המקומית לתכנון ובינוי עיריית נצרת  
 04.6459282 / טל  
 04.6459275 / פקס  
 עיריית נצרת

בעל הדוקט: -  
 מנהל מקרקעי ישראל  
 נצרת עילית  
 אחרים

מגיש התכנית: מהנדס סאמר זועבי - משרד מתכננים ויועצים  
 אכס"ל ת"ד 848 מיקוד 16920  
 טל - 04-6457174 - פקס - 04-6080552  
 E mail: Zoapi@Netvision.net.il

מודד מוסמך: קודסי רוחי  
 מ.ר 590  
 טל/פקס 04.6563737-6551378  
 נצרת