


תכנית שיכון ציבורי טבריה עלית

הוכנה על פי חוק רישום שיכונים ציבוריים
(הוראת השעה) תשכ"ד-1964


תכנית מס' 1/12/33
שינוי מס' ל- 1/12/9

טבלת האזורים והשטחים

שם האזור	מגרש מס'	השטח ברוטו	השטח נטו-%
אזור מגורים	792 - 785	5,870	48,67
מגרש מסחרי	800	0,400	3,33
מגרש לבנין ציבורי	900	0,400	3,33
מגרש למוסד ציבורי	952 - 951	2,200	18,30
גן ציבורי (ש.צ.פ.)	704 - 701	2,693	22,41
דרך להולכי רגל (שביל)	751 - 750	0,360	2,99
שטח שאינו שיכון ציבורי	601 - 600	0,117	0,97
סה"כ		12,020	100%

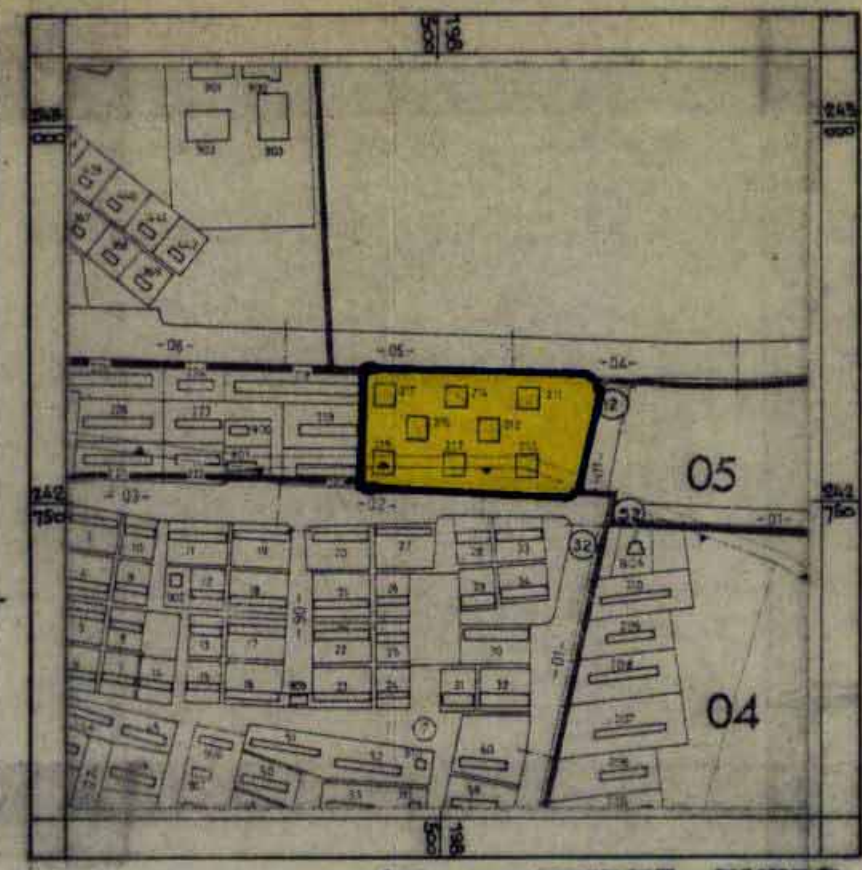

תושים הטביבה - 1:5000

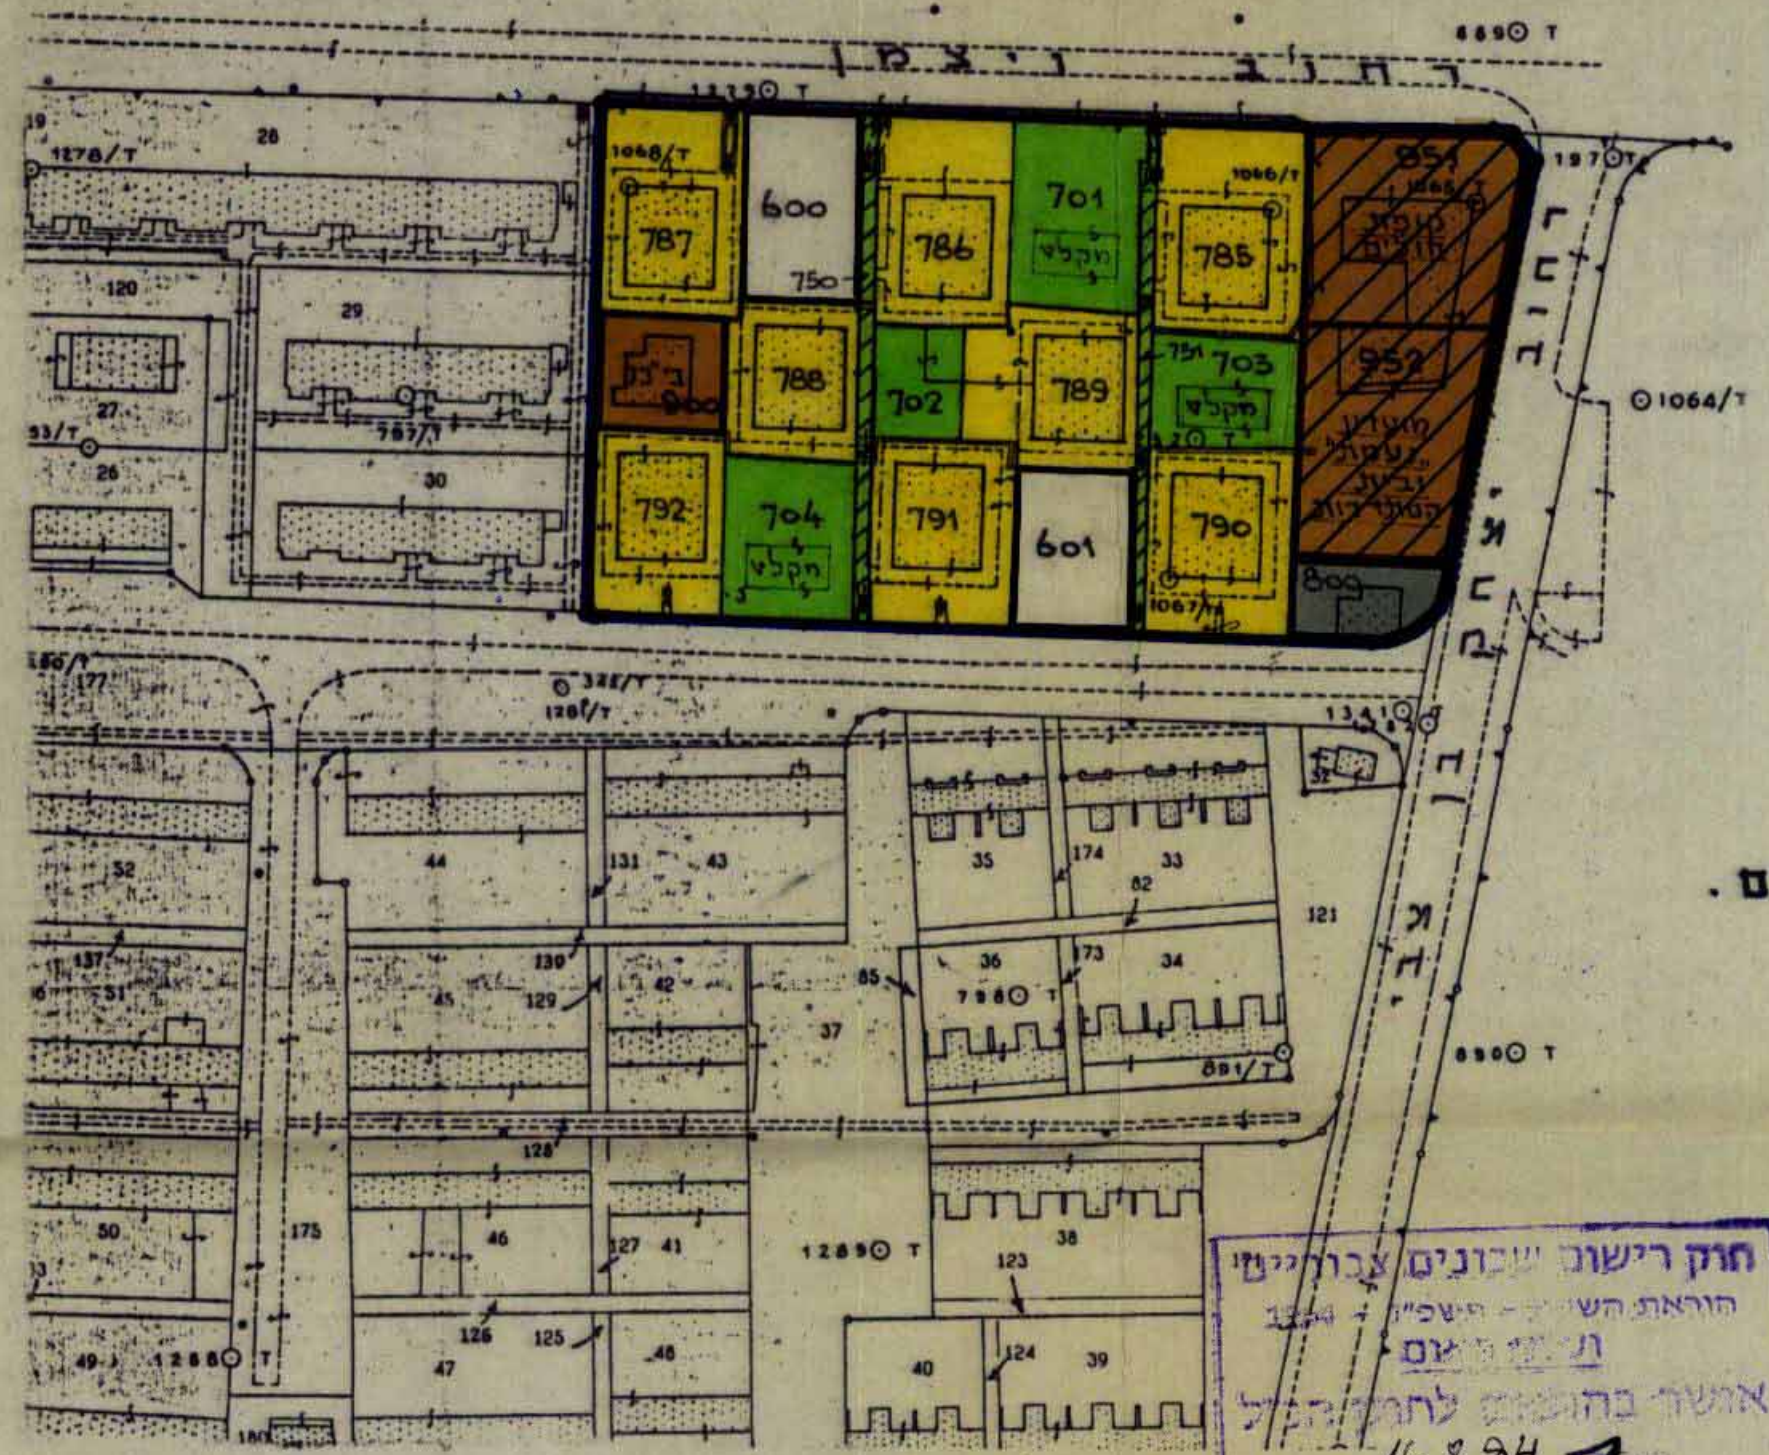

- מקרא:
- גבול התכנית
 - אזור מגורים - 3-4 קומות
 - מגרש מסחרי
 - שטח לבנין ציבורי
 - שטח למוסד ציבורי
 - גן ציבורי (ש.צ.פ.)
 - דרך להולכי רגל (שביל)
 - שטח שאינו שיכון ציבורי

חוק רישום שיכונים ציבוריים
הוראת השעה - תשכ"ד
נידת תאום
עני לאשר עתכנכם לערכי רישום זו תואמת את
תסדר מס' 39
תאריך 1984
קרוס דוינברג
נושב ראש ועדת התאום

מחוז : הצפון
נפה : כנרת
עיר : טבריה עלית
גוש : 15287
חלקות : 2, 3, 31

שטח התכנית 12,020 דונם.
משרד המתיישבים והתיישבות
תכנית התכנון והנדסה
28-08-1994
דואר נכנס

חוק רישום שיכונים ציבוריים
הוראת השעה - תשכ"ד
נידת תאום
אגודה בהתאמה לתקנות
16.8.84

חתימת היוזם :
חתימת המגיש :
משרד התיישבות ושיכון

חתימת בעל הקרקע :
מזל מקרקעי ישראל

התכנית מבוססת על מפת מדידה של "המרכז למיפוי ישראל"
עבודה מס' 6-881/5/84

