

מצב מוצע קנ"מ 1:500



מקרא מצב מאושר

- גבול התכנית
- גבול תכנית מאושרת
- דרך מאושרת
- אזור מגורים לפי תכנית ג/6399
- שטח פרטי פתוח לפי תכנית ג/6399
- שטח לבניית צבדור וספורט לפי תכנית ג/6399
- בניין קיים
- מספר חלקה 52
- גבול חלקה
- קו חשמל
- קו ביוב
- מספר הדרך קו בניין רוחב הדרך
- גבול גוש
- מספר גוש 18619
- גבול מרחב תכנון
- קו בנין

אברהם איזק צוקר
חידו סופר
רשמי 1228
04-9572294

17/12/07

מקרא מצב מוצע


- גבול התכנית
- גבול תכנית מאושרת
- דרך מאושרת
- מגורים ותפיש כפרי
- בניין קיים
- מספר חלקה 1
- מספר תא שטח (מגרש חדש)
- גבול חלקה
- קו חשמל
- קו ביוב
- קו בנין
- גבול מרחב תכנון
- מכנה להריסה
- מספר הדרך קו בניין רוחב הדרך

אברהם איזק צוקר
חידו סופר
רשמי 1228
04-9572294

17/12/07


תרשים סביבה

קנ"מ 1:2,500

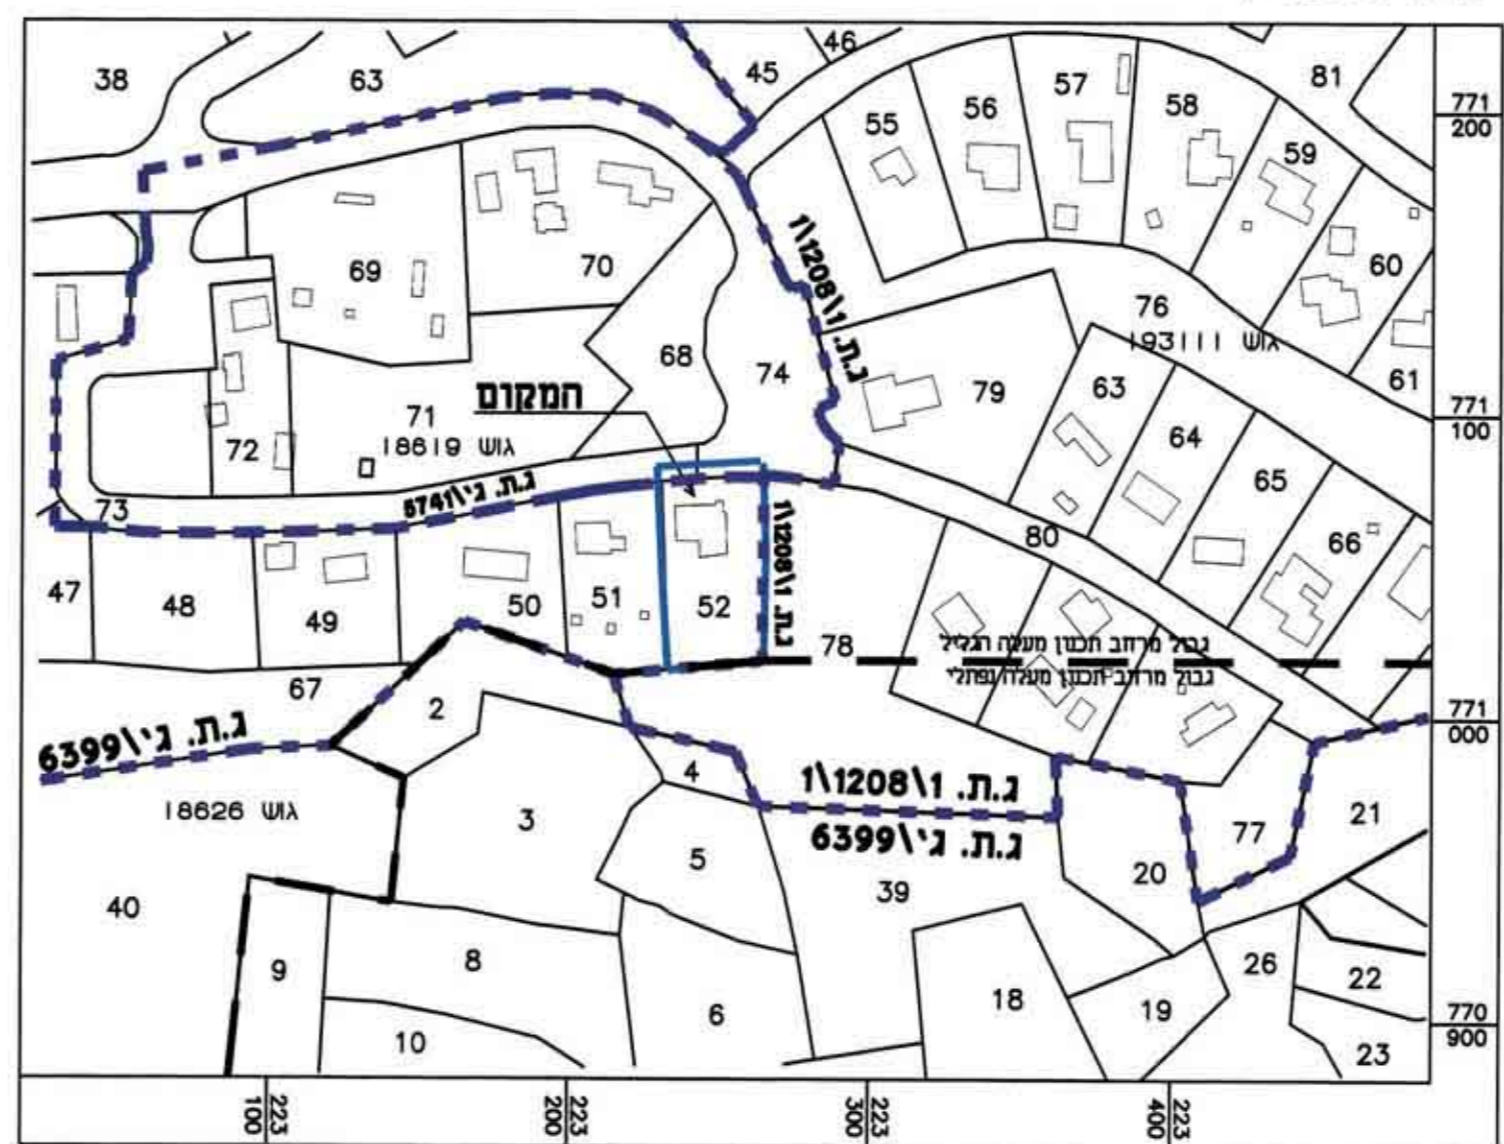

תרשים התמצאות כללית

קנ"מ 1:20,000

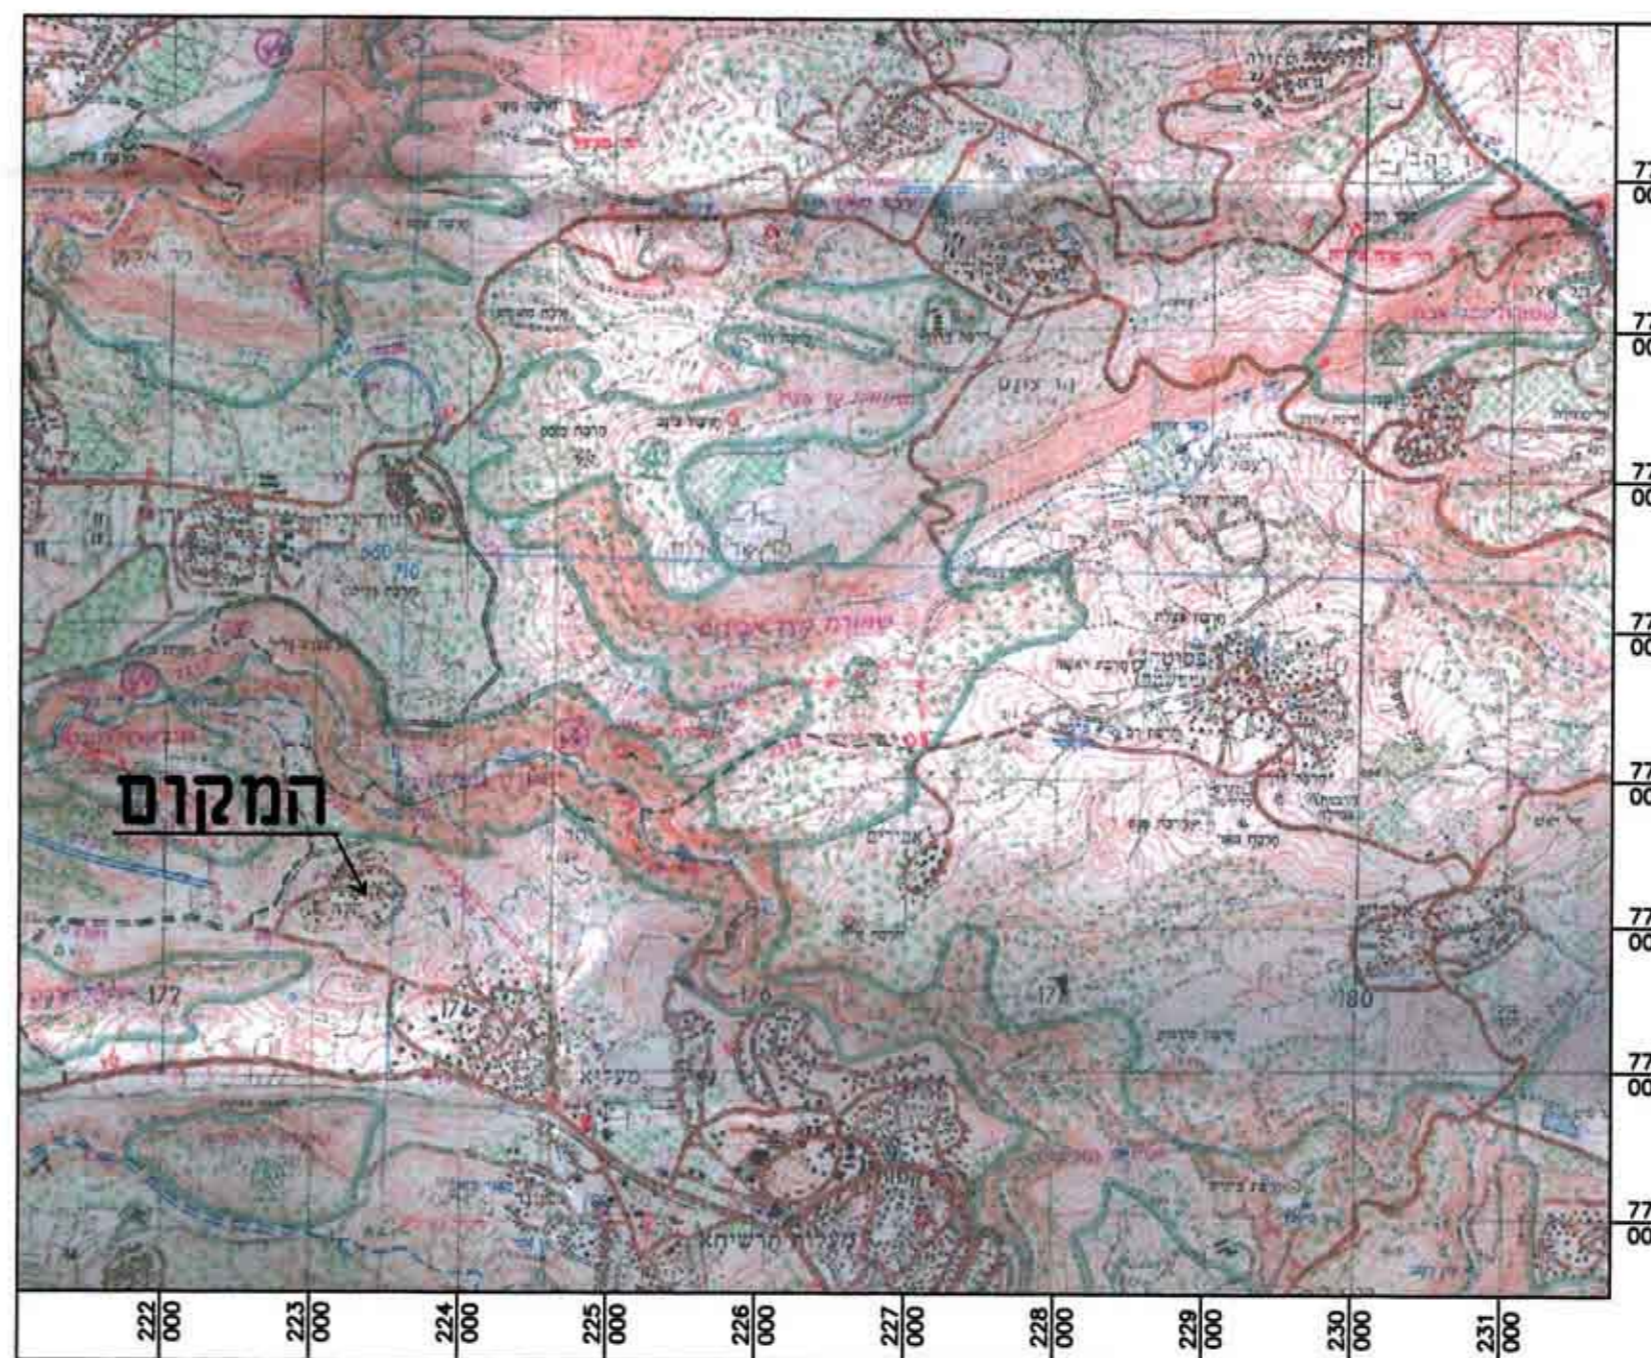

תכנית מסי ג' 17173

מצפה הילה

שני יעוד השטח ואחוזי בניה בחלקה 52 במצפה הילה.

תשרים

איווד וחלוקה	סמכות ראשית	סוג התכנית
ללא איווד וחלוקה	ועדה מחוזית	תכנית מפורטת עינת מכוחה לרצפי ורתים

מחוז :
מרחב תכנון מקומי : מעלה הגליל ומעלה נפתלי
רשות מקומית : מ.א. מעלה יוסף
המקום : מצפה הילה
שטח התכנית : 2598 מ"ר
קנה מידה : 1:250

גושים וחלקות בתכנית:

גוש	סוג הגוש	חלקות בשלמותן	חלקי חלקות
18619	מוסדר	52	73,74

חותמות מוסד התכנון:

שלב: הגשה מחזור: 2 תאריך: 13/07/08

שמות וזהימות:

מניח התכנית	קוינר בועז (ת.ו. 05677240) מצפה הילה, מיקוד 24953
חיסו בפועל	קוינר בועז (ת.ו. 05677240) מצפה הילה, מיקוד 24953
מ"מ (משל)	בעלי חזכויות בארבע מונה מרקעי ישראל-עזרת עליה 04-6558211
1	

משרד הפנים מחוז הצפון
חוק התכנון והבניה תשי"ח 1955
אישור תכנית מסי 17173
הועדה המחוזית לתכנון ובניה החליטה
ביום 31.8.08 לאשר את התכנית
סמ"כ: יוסף ורדיס (מחוז)

עורך התכנית	חידו סופר מס. 59183	עמיתות 8, מעלות 04-9975163	04-9975163
מודד	אברהם איזק צוקר חידו סופר רשמי 1228 04-9572294	כפר סמיע מיקוד 25185 ת.ד. 54 04-9572294	04-9572294

טבלת שטחים:

מצב מאושר	שטח	במ"ר	% -ב-	מצב מוצע	שטח	במ"ר	% -ב-
מגורים(מ)	2364	91.0	2364	מגורים ותפיש כפרי(מ)	2364	91.0	2364
דרך מאושרת מסי 4(מ)	234	9.0	234	דרך מאושרת מסי 4(מ)	234	9.0	234
סח"כ	2598	100	2598	סח"כ	2598	100	2598