



תשריט מצב קני"מ 1:250

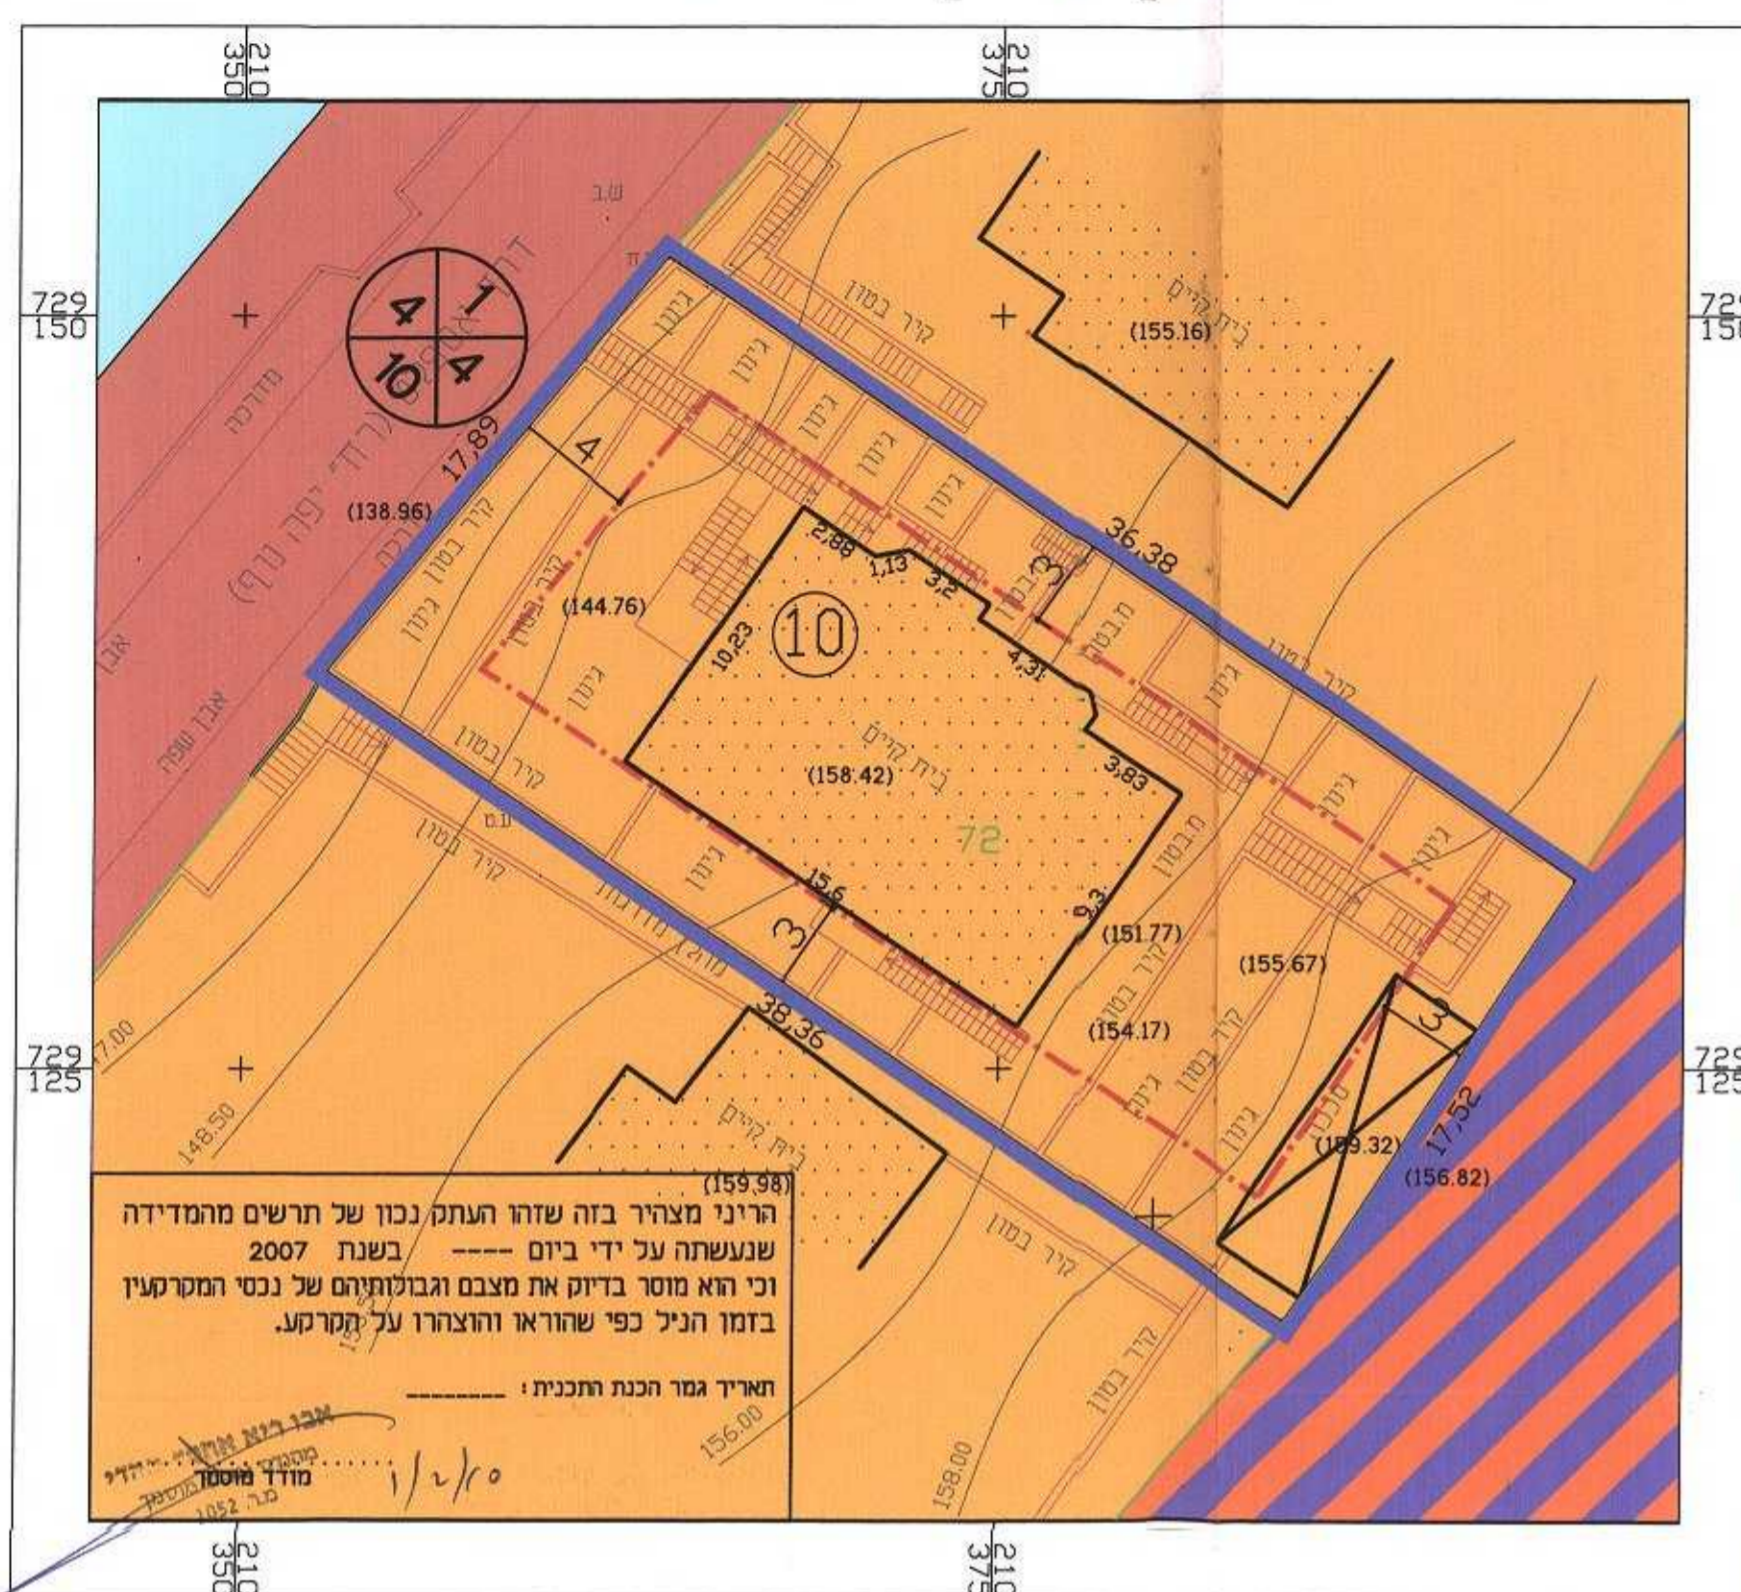


מקרא מצב מאושר

- גבול התכנית
- מספר גוש
- גבול גוש
- מספר חלקה רשום
- גבול חלקה רשום
- דרך מאושרת
- מגורים א'
- מגרש מיוחד
- קו בנין
- מספר הדרך
- קווי בנין
- רוחב הדרך

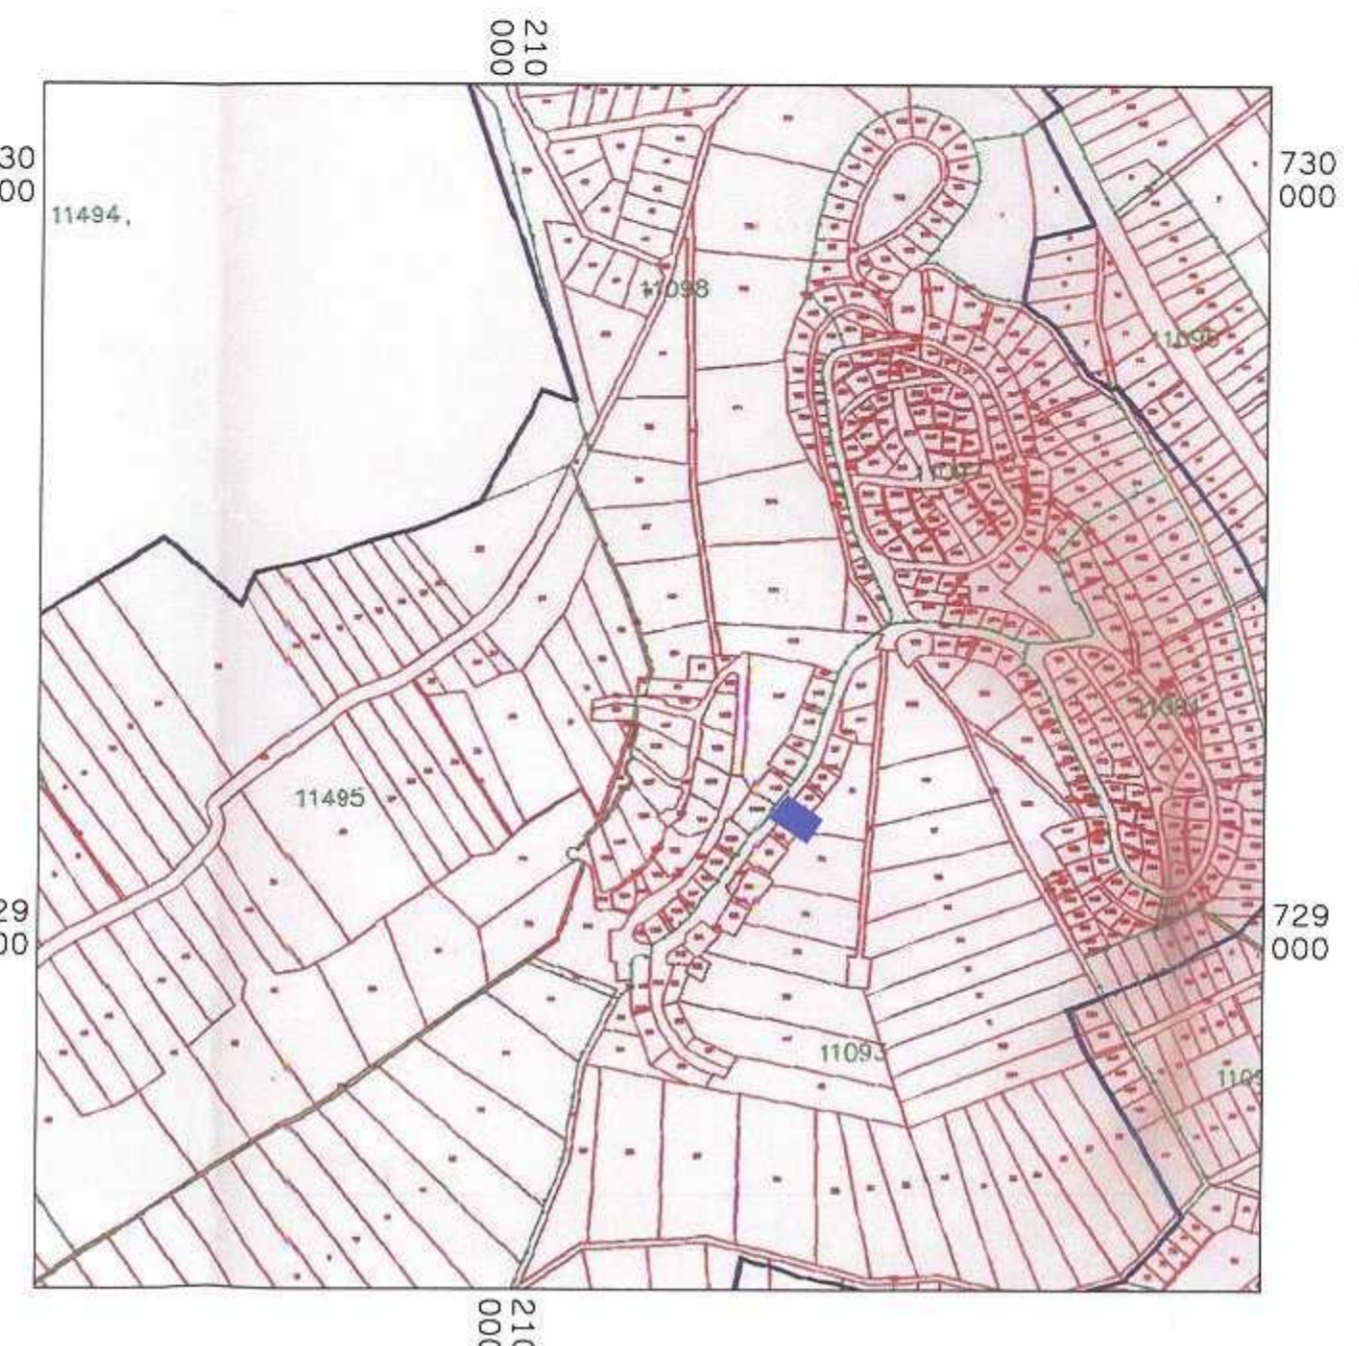


תשריט התמצאות כללית
קני"מ 1:10000

תשריט מצב מוצע קני"מ 1:250

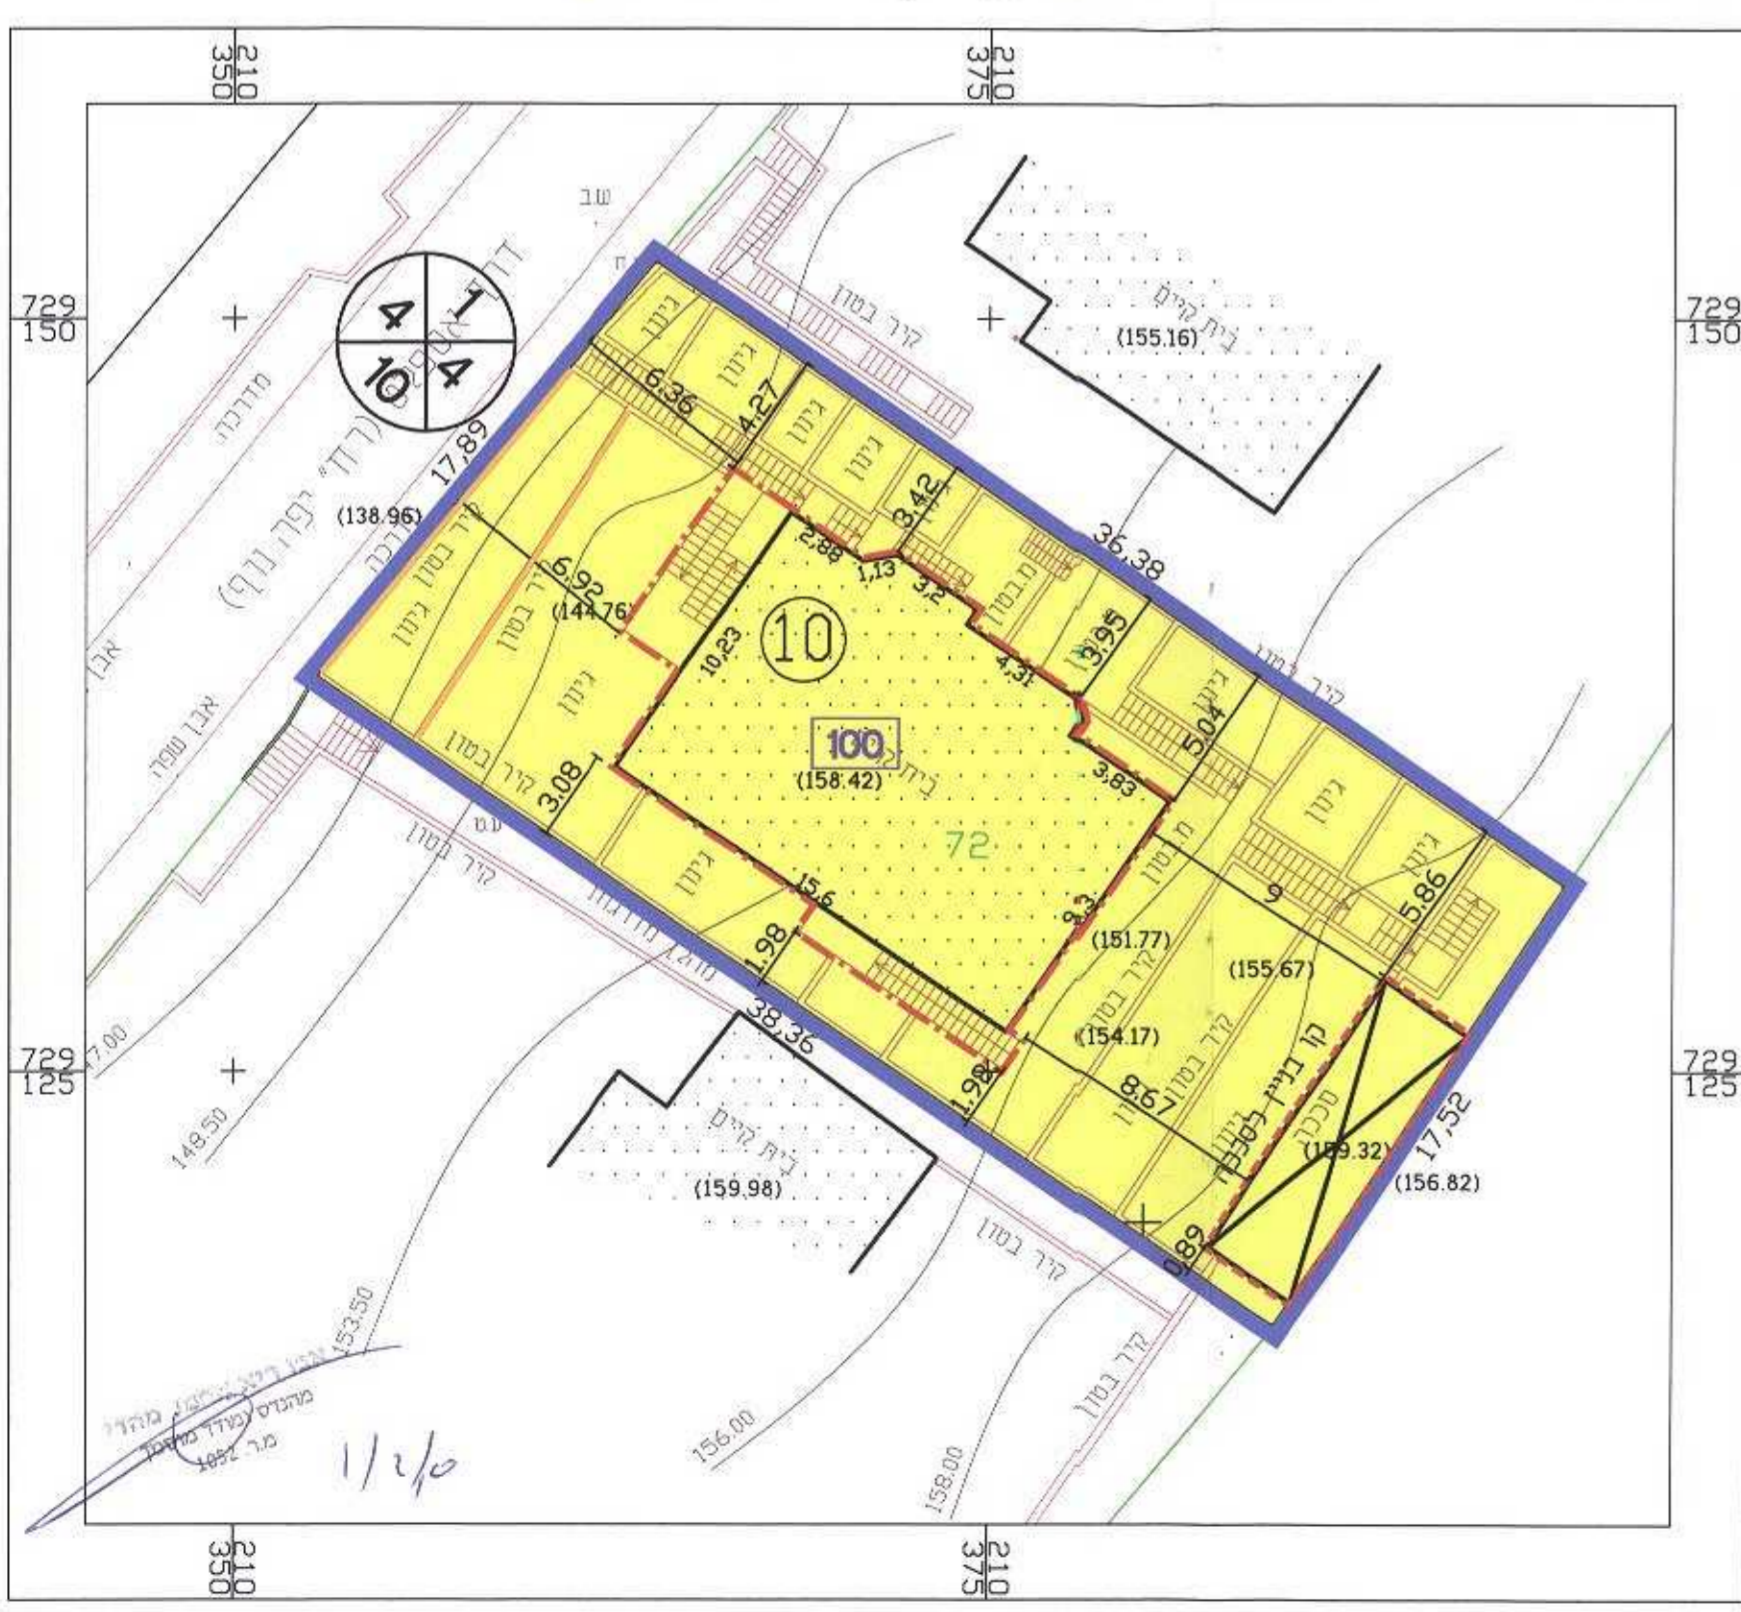

מקרא מצב מוצע

- גבול התכנית
- מספר גוש
- גבול גוש
- מספר חלקה רשום
- גבול חלקה רשום
- גבול תחום שטח ומספר
- מגורים א'
- להריסה
- קו בנין
- קו בנין לסככה
- מספר הדרך
- קווי בנין
- רוחב הדרך

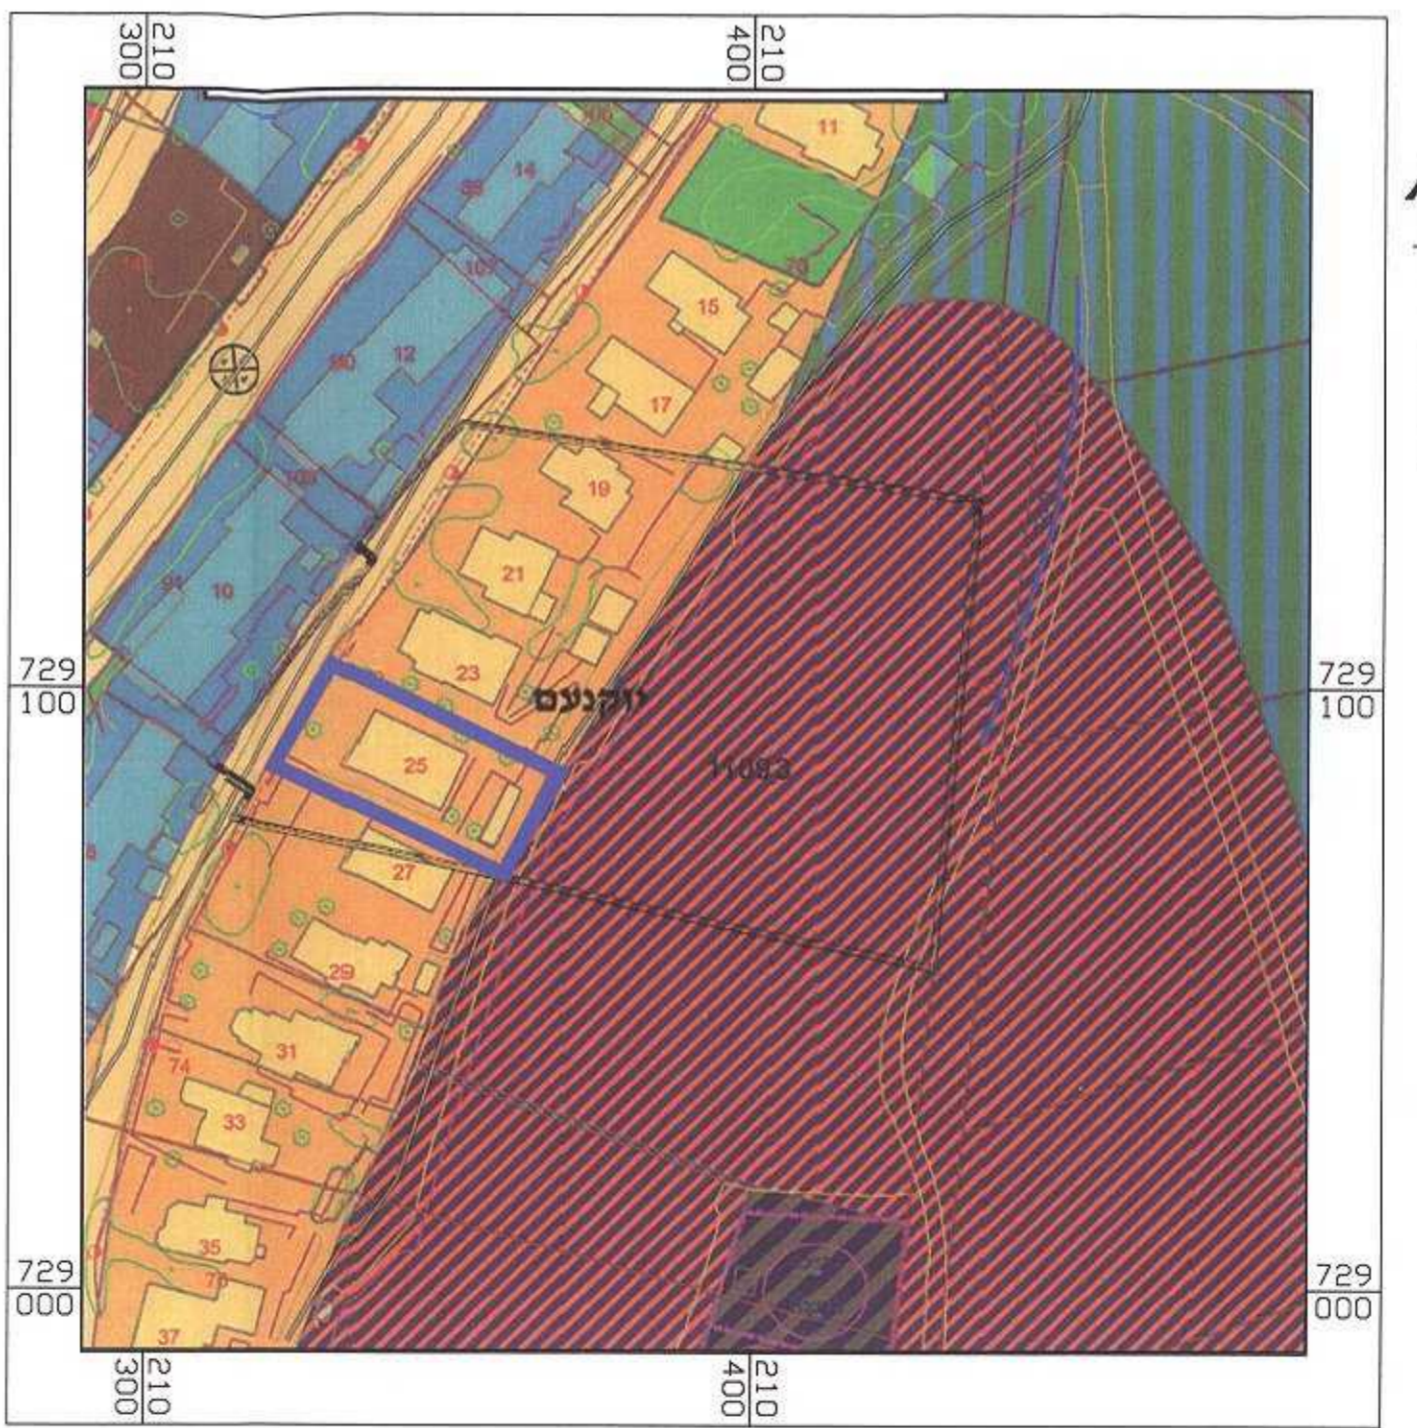

תרשים סביבה קני"מ 1:250

תכנית 79\2352\מק\מ\מ

שינוי בהוראות בניה

תשריט

איחוד וחלוקה	טכנית ראשית	סוג תכנית	אופי תכנית
ללא איחוד וחלוקה	ועדה מקומית	תכנית מפורטת	תכנית שמכוחה ניתן להוציא התרי בניה

מחזור: הצפון
מרחב תכנון מקומי: מבוא עמקים
רשות מקומית: יוקנעם עילית
שטח התכנית: 625 מ"ר
קנה מידה: 1:250

גושים וחלקות בתכנית:

גוש	סוג הגוש	חלקות בשלימות	חלקות חלקית	חתימת מודד
11093	מוסדר	---	72	

חותמות מוסד התכנון:

הודעה על אישור זכויה מס 79\2352\מק\מ\מ
מס' 6088
מיום 17.5.10

הודעה על אישור זכויה מס 79\2352\מק\מ\מ
מס' 6088
מיום 17.5.10

הודעה על אישור זכויה מס 79\2352\מק\מ\מ
מס' 6088
מיום 17.5.10

שלב: מילוי תנאי הפקדה מהדורה: 2 תאריך: 20/03/09

שמות וחתימות:

שם	תפקיד	חתימה
יוזם התכנית	אורי רפי	
מגיש התכנית	יוקנעם יפה נוף 25	
בעל הזכויות בקרקע	מנהל מקרקעי ישראל	
עורך התכנית	תח. 384 מרח	
מודד	אבו ריא אוהד מודי רשיון 1052	

טבלת סטחים:

סוג	שטח	אחוז	סוג	שטח	אחוז
מגורים א'	625	100.0	מגורים א'	625	100.0
סחיכ	625	100	סחיכ	625	100

* ייעוד בא לפי המבוא