


**מקרא מצב מאושר**

- גבול התכנית
- מגורים
- קרקע חקלאית
- קו בנין לפרגולות
- דרך

**מצב מאושר**

1 : 250

(לפי תכנית מק'יז/03/02 מאושרת)

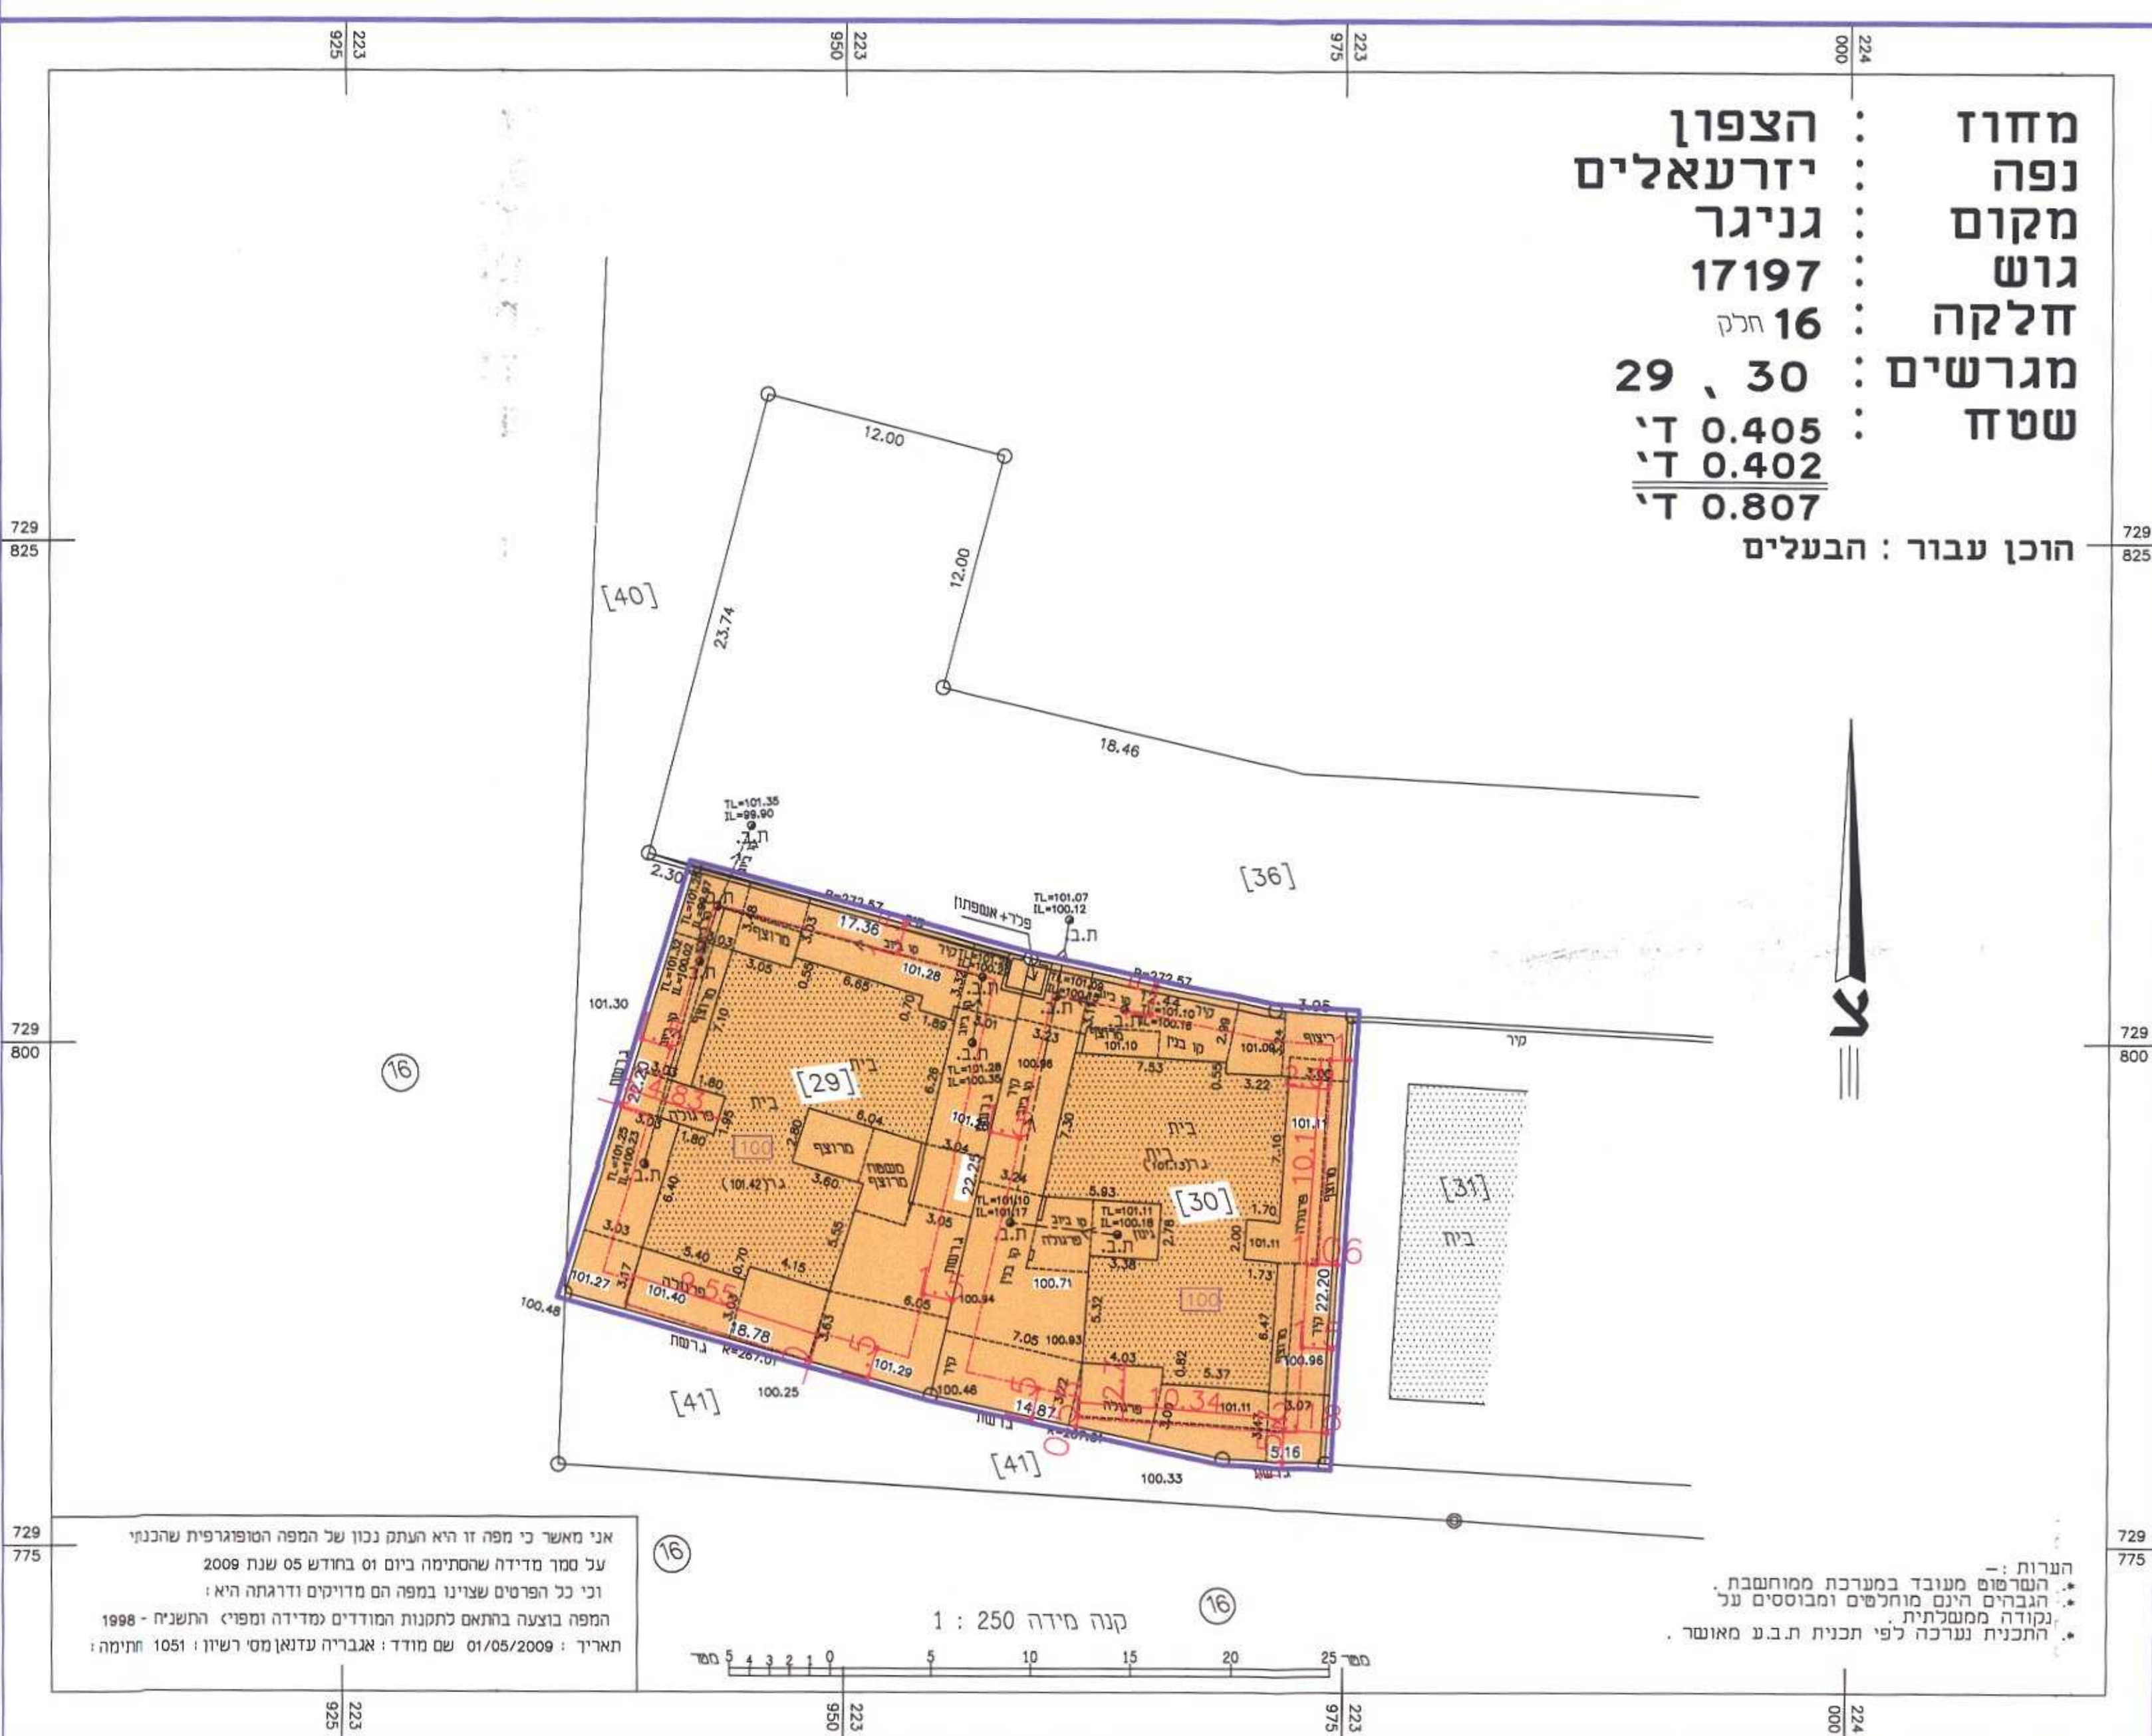


**מקרא מצב מוצע**


- גבול התכנית
- מגורים
- קו בנין לפרגולות
- תא שטח

**מצב מוצע**


1 : 250

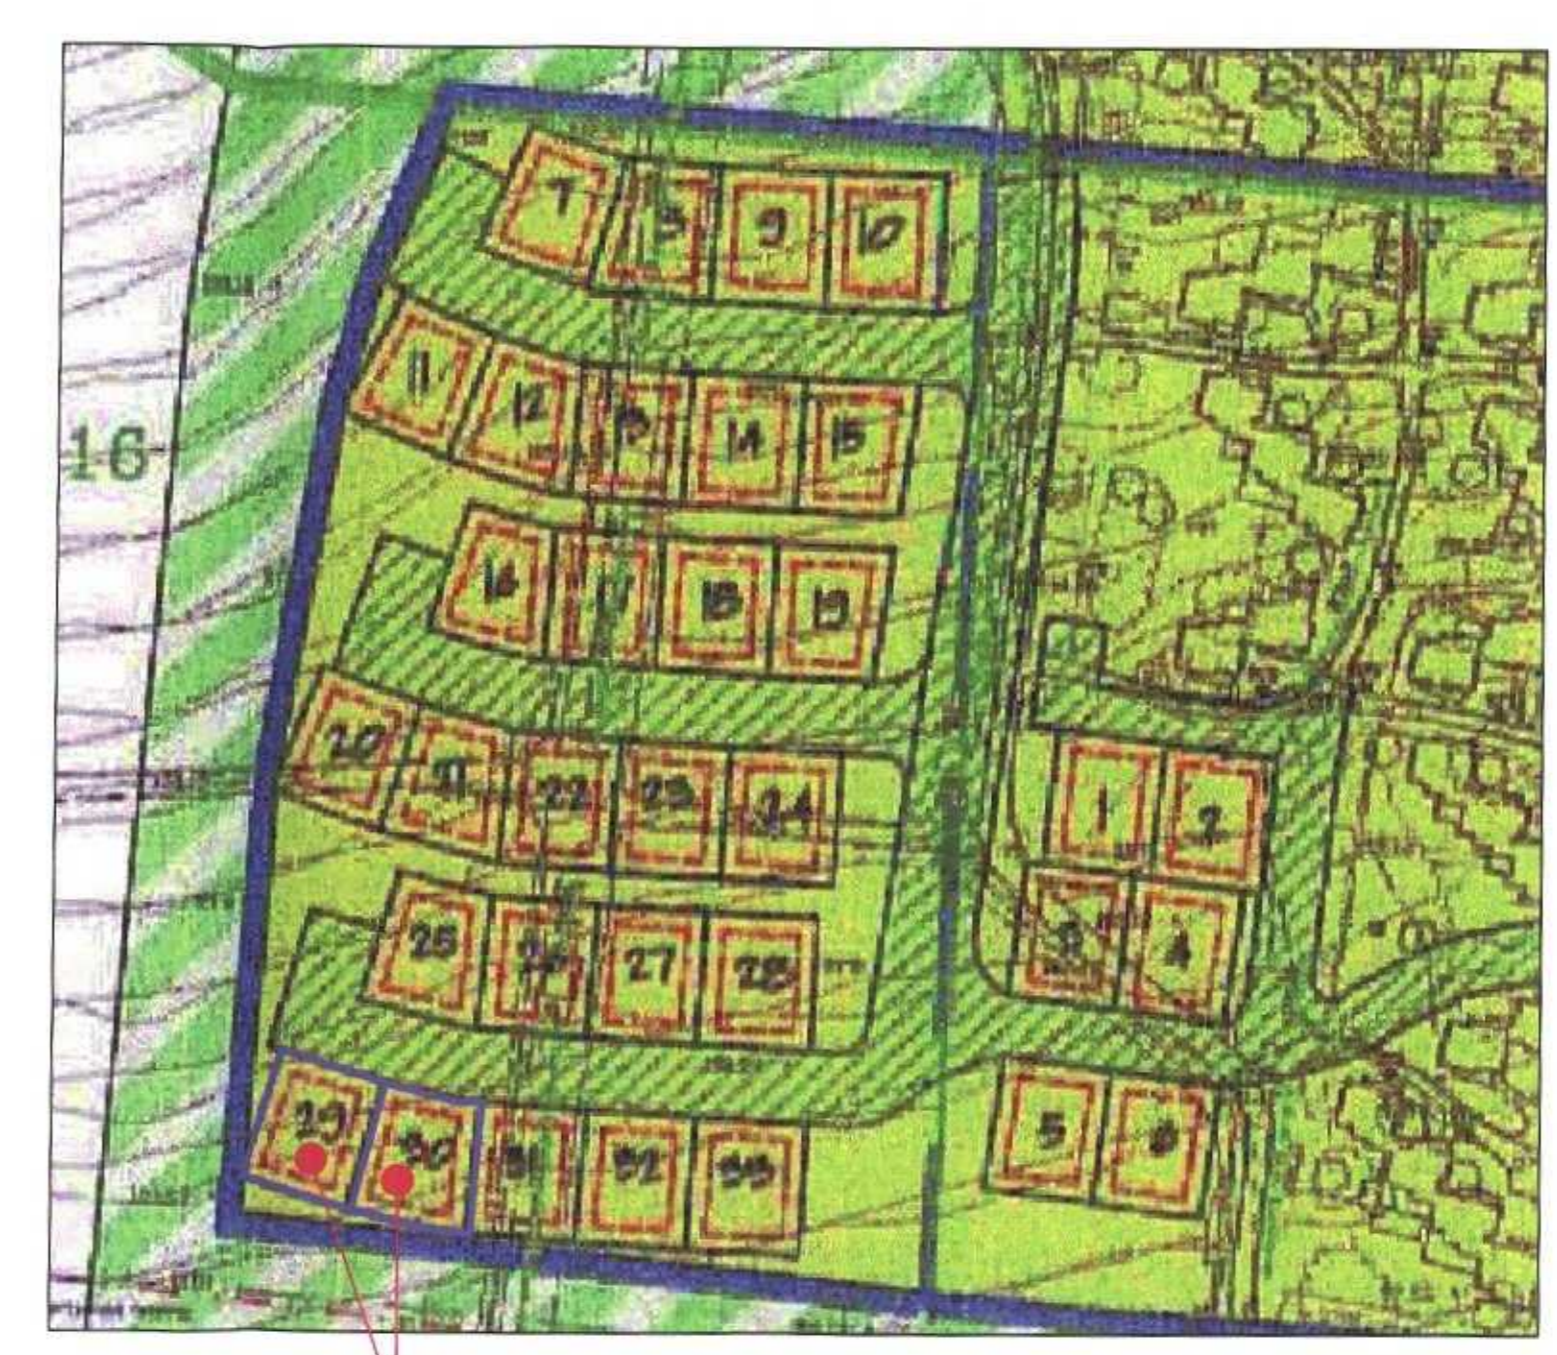

**תכנית סביבה (לפי תכנית מק'יז/03/02 מאושרת)**

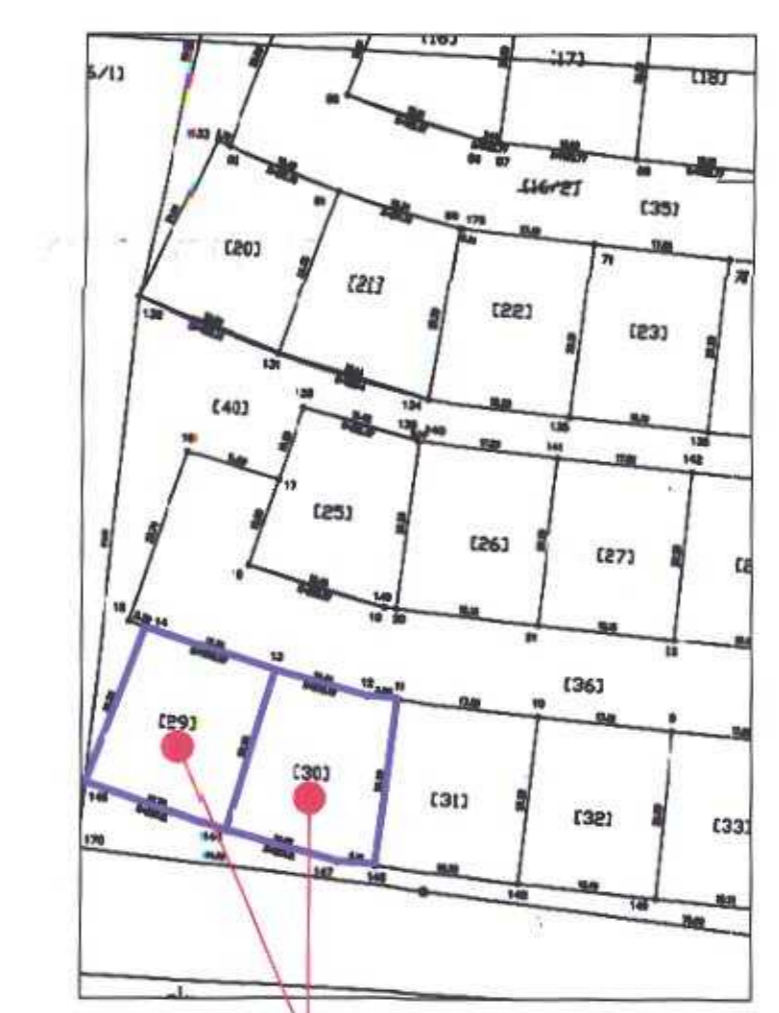

**תכנית סביבה**

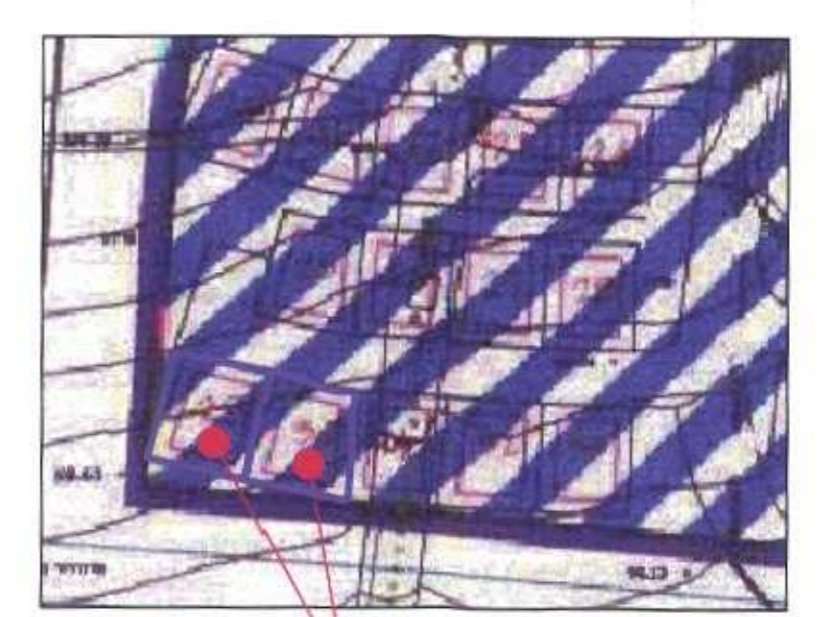

**תכנית סביבה (לפי תכנית מק'יז/03/02 מאושרת)**



**תכנית סביבה ארטופוטו 2009**

**תכנית מסי מק'יז/03/04**

שינוי קווי בנין לפרגולות במגרשים 29 ו 30 בקיבוץ גניגר

תכנית מתאר מקומית הכוללת הוראות של תכנית מפורטת

**תשריט**

איחוד וחלוקה	סמכות ראשית	אופי התכנית
-	ועדה מקומית	תכנית שנובד מוכחה להוציא היתרים

מחזור : יזרעאלים  
 מרחב תכנון מקומי ליד כרם יזרעאלים  
 רשות מקומית : קיבוץ גניגר  
 ישוב : 65/1010

שטח התכנית : 0.807 דונם  
 קנה מידה : 1 : 250

חריזה על אישור תכנית מס' 65/1010 מועצה כלכלית פורמלית מס' 17/0

דוג	סוג הרגש	חלוקות בשלמותן	חלקי חלוקות
17197	מוסדר		16

גושים וחלוקות בתכנית:

1	2	3
---	---	---

**חוזמות מוסד התכנון :**

1	2	3
---	---	---

שלב: הגשה  
 שלב: הפקדה  
 שלב: מתן תוקף

תאריך: 11/06/2009  
 תאריך: 01/08/2009  
 תאריך: 01/01/2010

שמות וזחיתמות:

שם ברוך שרון ושירית בנדל שובי ומירה	מסמך: 050-7654332	ד"ר: 057-7645280	054-4667967	050-4999386
-------------------------------------	-------------------	------------------	-------------	-------------

שם ברוך שרון ושירית בנדל שובי ומירה	מסמך: 050-7654332	ד"ר: 057-7645280	054-4667967	050-4999386
-------------------------------------	-------------------	------------------	-------------	-------------

שם מנחם מרקעי ישראל	מסמך: 04-6558211	ד"ר: 04-6558211	04-6558211	04-6558211
---------------------	------------------	-----------------	------------	------------

שם עבדי נסאן	מסמך: ת.ד. 2048 נצרת 1600	ד"ר: 052-4448656	04-6575807	04-6575807
--------------	---------------------------	------------------	------------	------------

שם אביריה עדנאן	מסמך: 04-6318058	ד"ר: 052-2793831	04-6318058	04-6318058
-----------------	------------------	------------------	------------	------------

טבלת שטחים:

מצב מאושר	מצב מוצע
יעוד	יעוד
מגורים מרנש 29	מגורים מרנש 29
מגורים מרנש 30	מגורים מרנש 30
סה"כ	סה"כ
100	100
402	402
100	100
405	405
100	100
807	807