


מצב מוצע 1:250

- ### מצב מוצע מקרא
- גבול תכנית
 - מגורים
 - קו בניין
 - מספר חקקה
 - מספר גוש
 - מס' הדרך
 - קו בניין
 - רוחב הדרך
- גוש 19766

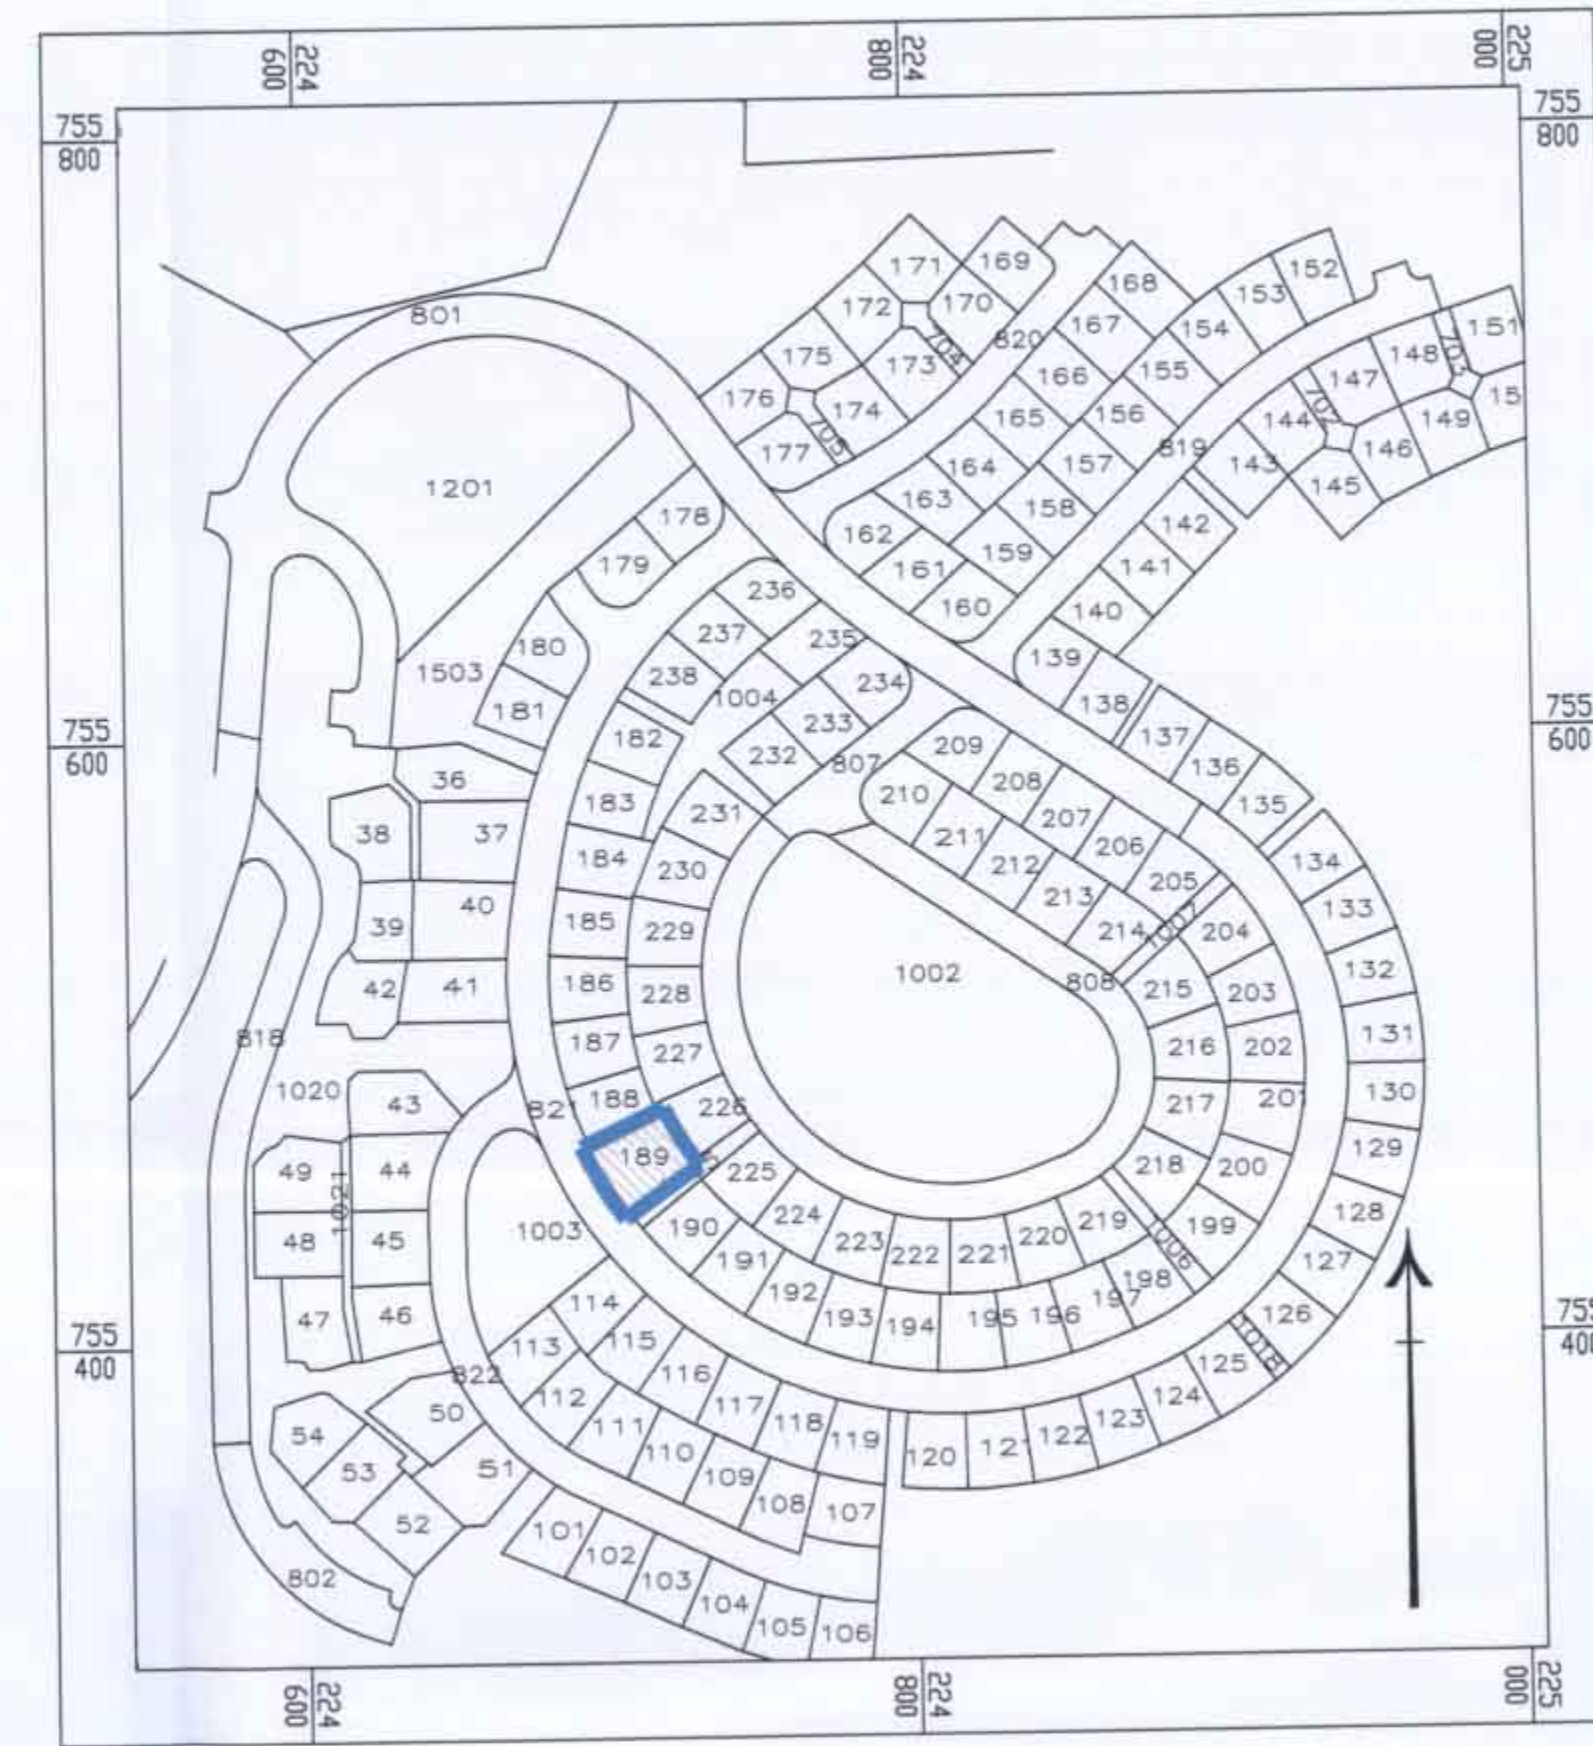


תרשים התמצאות כללית 1:2500



מצב מאושר 1:250

- ### מצב מאושר מקרא
- גבול תכנית
 - מגורים
 - אזור מגורים א'
 - דרך קיימת
 - קו בניין
 - מספר חקקה
 - מספר גוש
 - מס' הדרך
 - קו בניין
 - רוחב הדרך
- גוש 19766

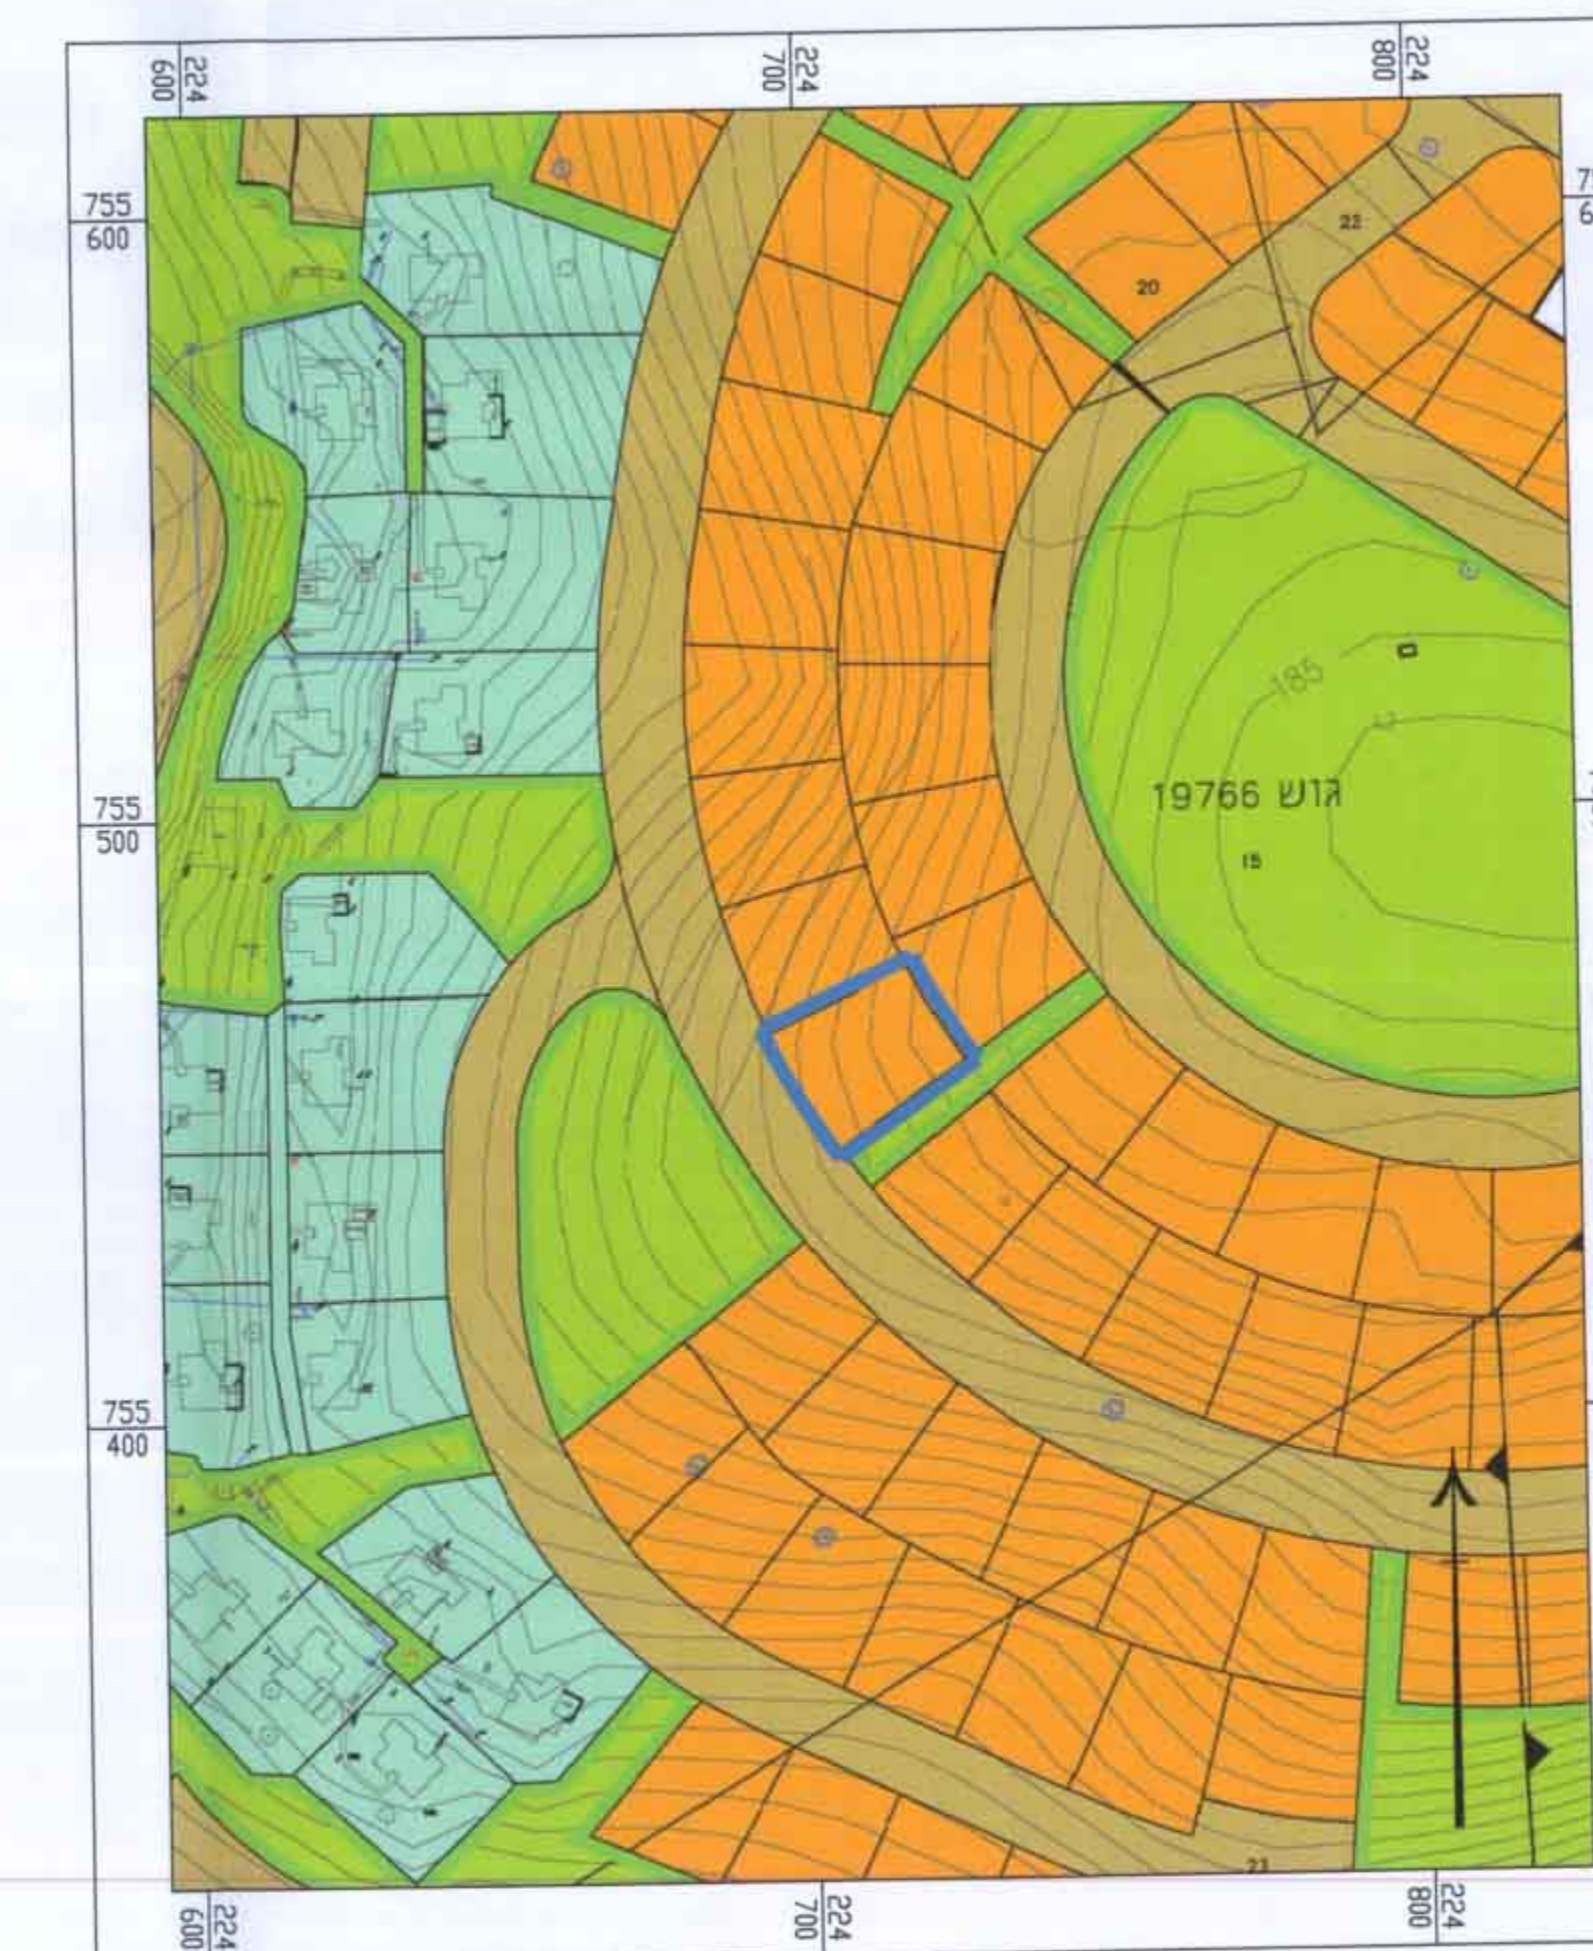

תרשים סביבה קרובה 1:1250

תכנית מס' גנ/17971

שורשים

שינוי קווי בניין ואחוזי בנייה במגרש 189

תכנית מפורטת

תשריט

סוג איחוד וחלוקה	סמכות ראשית	היתרים או הרשאות
לכא איחוד וחלוקה	ועדה מקומית	לחוציא' היתרים או הרשאות

מחוז: צפון
 מרחב תכנון מקומי: משגב
 רשות מקומית: מ.א. משגב
 שטח התכנית: 0.506 דונם
 קנה מידה: 1 : 250

גושים וחלקות בתכנית:

גוש	סוג הגוש	חלקות בשלמותן	חלקי חלקות
19766	מוסדר	-	15

חומות מוסד התכנון:

משרד הפנים מחוז הצפון
 חוק התכנון והבניה תשכ"ח 1968
 אישור תכנית מס' 1391
 חוקר המטרות לתכנון ובניה תלמידי
 חוק 18.1.18 - לאור חוק התכנון
 חוק 18.1.18 - לאור חוק התכנון
 חוק 18.1.18 - לאור חוק התכנון

הודעה על אישור תכנית מס' 1391
 מודעה בעלילת היתרים מס' 1391
 מס' 1391

עיריית מ.א. משגב
 תכנית מס' 1391
 23/02/2010

שלב: מחו תוקף מהדורה: 3 תאריך: 09/02/10

שמות וחתימות:

זיום התכנית	מס' תשרי לוקס מס' תכנית מס' חו"ב אח"י אילת 2/4, קמחצ'ין 28362 מס' תשרי מס' חו"ב אח"י אילת 2/4, קמחצ'ין 28362
מגיש התכנית	מס' תשרי לוקס מס' תכנית מס' חו"ב אח"י אילת 2/4, קמחצ'ין 28362 מס' תשרי מס' חו"ב אח"י אילת 2/4, קמחצ'ין 28362
בעל החזקה בקרקע	מס' תשרי מס' תכנית מס' חו"ב אח"י אילת 2/4, קמחצ'ין 28362 מס' תשרי מס' חו"ב אח"י אילת 2/4, קמחצ'ין 28362
עורך התכנית	מס' תשרי לוקס מס' תכנית מס' חו"ב אח"י אילת 2/4, קמחצ'ין 28362 מס' תשרי מס' חו"ב אח"י אילת 2/4, קמחצ'ין 28362
מודד	מס' תשרי לוקס מס' תכנית מס' חו"ב אח"י אילת 2/4, קמחצ'ין 28362 מס' תשרי מס' חו"ב אח"י אילת 2/4, קמחצ'ין 28362

טבלת שטחים:

מצב מאושר		מצב מוצע	
יעד	בדונם - ב-%	יעד	בדונם - ב-%
מגורים סוג א'	100 0.506	מגורים א'	100 0.506
סה"כ	100 0.506	סה"כ	100 0.506