

תכנית שיכון ציבורי
שלומי - שכונה דרומית

הוכנה על-פי חוק רישום שיכונים ציבוריים (הוראתשעה)
תשכ"ד 1964.

תכנית מס' 2/52/10

מחוז : הצפון

נפה : עכו

ישוב : שלומי

גושים וחלקות : גוש 18538 חלקות בשלמות :
חלקי חלקות : 29

גוש 19013 חלקות בשלמות :
חלקי חלקות : 23, 15, 19

בעל הקרקע : מינהל מקרקעי ישראל

שטח התכנית : 10.963 ד"מ

קנה מידה : 1 : 1250

טבלת שטחים

עוד	מגרשים	שטח בדונם	שטח באחוז
מגורים	1-6	9.250	85
שביץ	900	0.790	7
שציפ	700	0.693	6
דרך		0.219	2

מקרא :

- דיקת הנאה
- מגורים
- גבול תכנית
- מספר מגרש
- שביץ
- דרך
- שציפ

התכנית מבוססת על מפתמדידה של מביד הנו אשרמתאריך ינואר 2010
על פי תביע ג 1999.



חתימת מינהל מקרקעי ישראל
בעם בעל הקרקע

י. א. א. א.

חתימת היזם
מושרד הבינוי והשיכון
רישום שיכונים ציבוריים


י. א. א. א.

חתימת המוניט
מושרד הבינוי והשיכון

חוק רישום שיכונים ציבוריים
הוראת שעה - תשנ"ד - 1964

ועדת התאום
אושר בהתאם לחוק הנ"ל
תאריך: 2.8.10

חתימת נציג שר הבינוי והשיכון
חתימת נציג שר הפנים
חתימת נציג שר המשפטים
חתימת נציג מינהל מקרקעי ישראל
חתימת נציג הרשות המקומית
חתימת נציג השר לאיכות הסביבה
חתימת נציג המרכז לניסויי ישראל

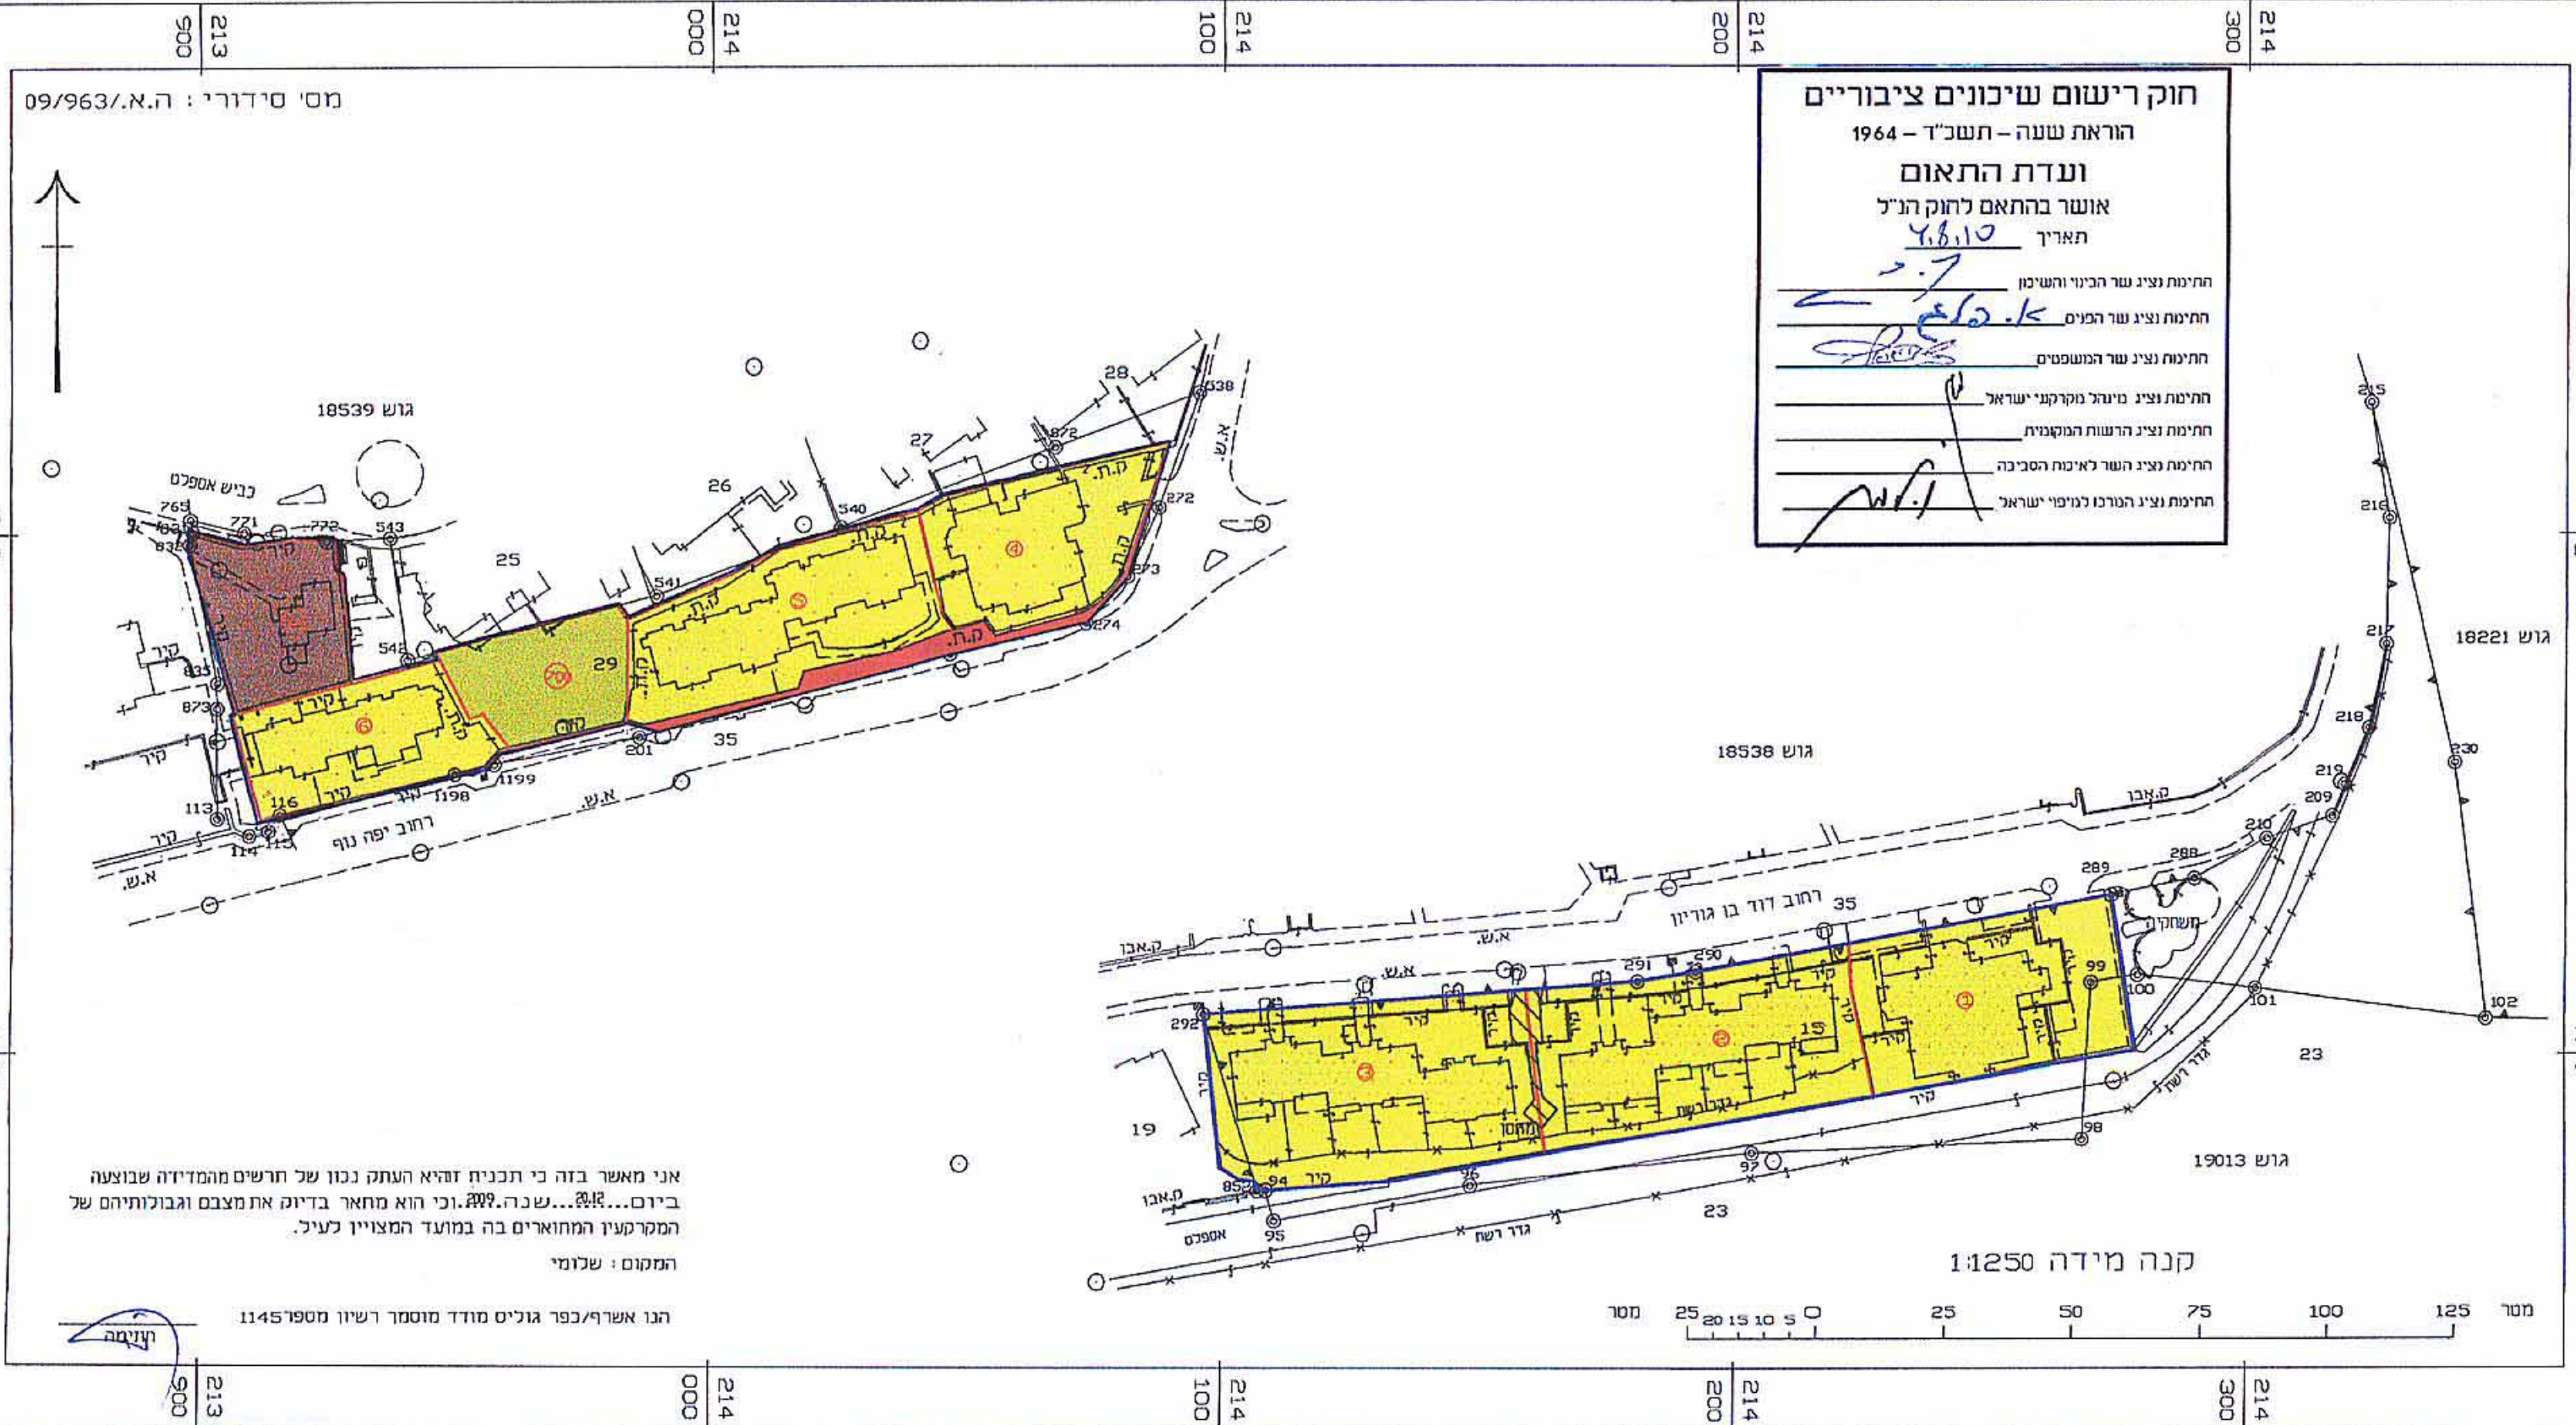

מס' סידורי : ה.א. 09/963/



אני מאשר בזה כי תכנית זו היא העתק נכון של חרשים מהמדידה שבוצעה
ביום... שנה... וכי הוא מתאר בדיוק את מצבם וגבולותיהם של
המקרקעין המחוארים בה במועד המצויין לעיל.

המקום : שלומי

הנו אשר/כפר גוליס מודד מסמך רשיון מספר 1145

י. א. א. א.