

תכנית מס' גנ\17131

שינוי בתווי דרך להולכי רגל
המהווה שינוי לתכנית ג\8588 המאושרת

תשריט

איוור וחלוקה	סמכות ראשית	סוג תכנית	אופי התכנית
ללא איחוד וחלוקה	ועדה מחוזית	תכנית מאוחדת	תכנית מיתון לרציף

מחזור :
מרחב תכנון מקומי :
רשות מקומית :
שטח התכנית : 2304 מ"ר
קנה מידה : 1 : 500

חוקה על אישור תכנית מס' 17131
מורספה בלוקט המוסמכים מס' 6-8-08

גורמים וחלוקות בתכנית:

גוש	סוג חנוש	חלוקה בשלשות	חלקי חלוקה	חתימת מודד
17387	מוסדר	---	35.36.76	

חותמות מוסד התכנון :

משרד הפנים מחוז ירושלים
חוק התכנון והבניה ק"מ 1965
אישור תכנית מס' 17131
חוקה על אישור תכנית מס' 6-8-08

סלב: מילדזי תנאים למתן תוקף מחוזות: 6 תאריך: 05/10

שמות וחתימות:

ייוס התכנית	משרד הפנים מחוז ירושלים סמכות: נצרת-עלית ר"ח ציפורן 5 מס': 04-6452585
מניס התכנית	משרד הפנים מחוז ירושלים סמכות: נצרת-עלית ר"ח ציפורן 5 מס': 04-6452585
בעל חזכויות בקרקע	מ.מ. כפר כנא ואחוריים מ.מ. כפר כנא מס': 04-6517441
עורך התכנית	חזון מחוזות סמכות: נצרת ת.ד. 384 מס': 04-6422522 050-5325772 hasan_maloezqint.net
מודד	משרד המדינה סמכות: ירושלים ר"ח ציפורן 5 מס': 04-6453206

טבלת שטחים:


סלב מאושר	סלב מוצע
יעוד	יעוד
מגורים N	מגורים N
1791	1791
77.75 %	77.75 %
שטח לסבני ציבור	שטח לסבני ציבור
28	28
1.21 %	1.21 %
דרך מאושרת	דרך מאושרת
130	130
5.64 %	5.64 %
דרך להולכי רגל	דרך להולכי רגל
355	355
15.40 %	15.40 %
סחיכ	סחיכ
2304	2304
100 %	100 %

מקרא מצב מאושר

- גבול תכנית אמיתי
- גבול התכנית
- מספר גוש 17524
- גבול גוש
- מספר חלקה רשומה 6
- גבול חלקה רשומה

- אזור מגורים N
- שטח לסבני ציבור
- דרך מאושרת
- דרך להולכי רגל

מספר הדרך
קווי בנין
רוחב הדרך

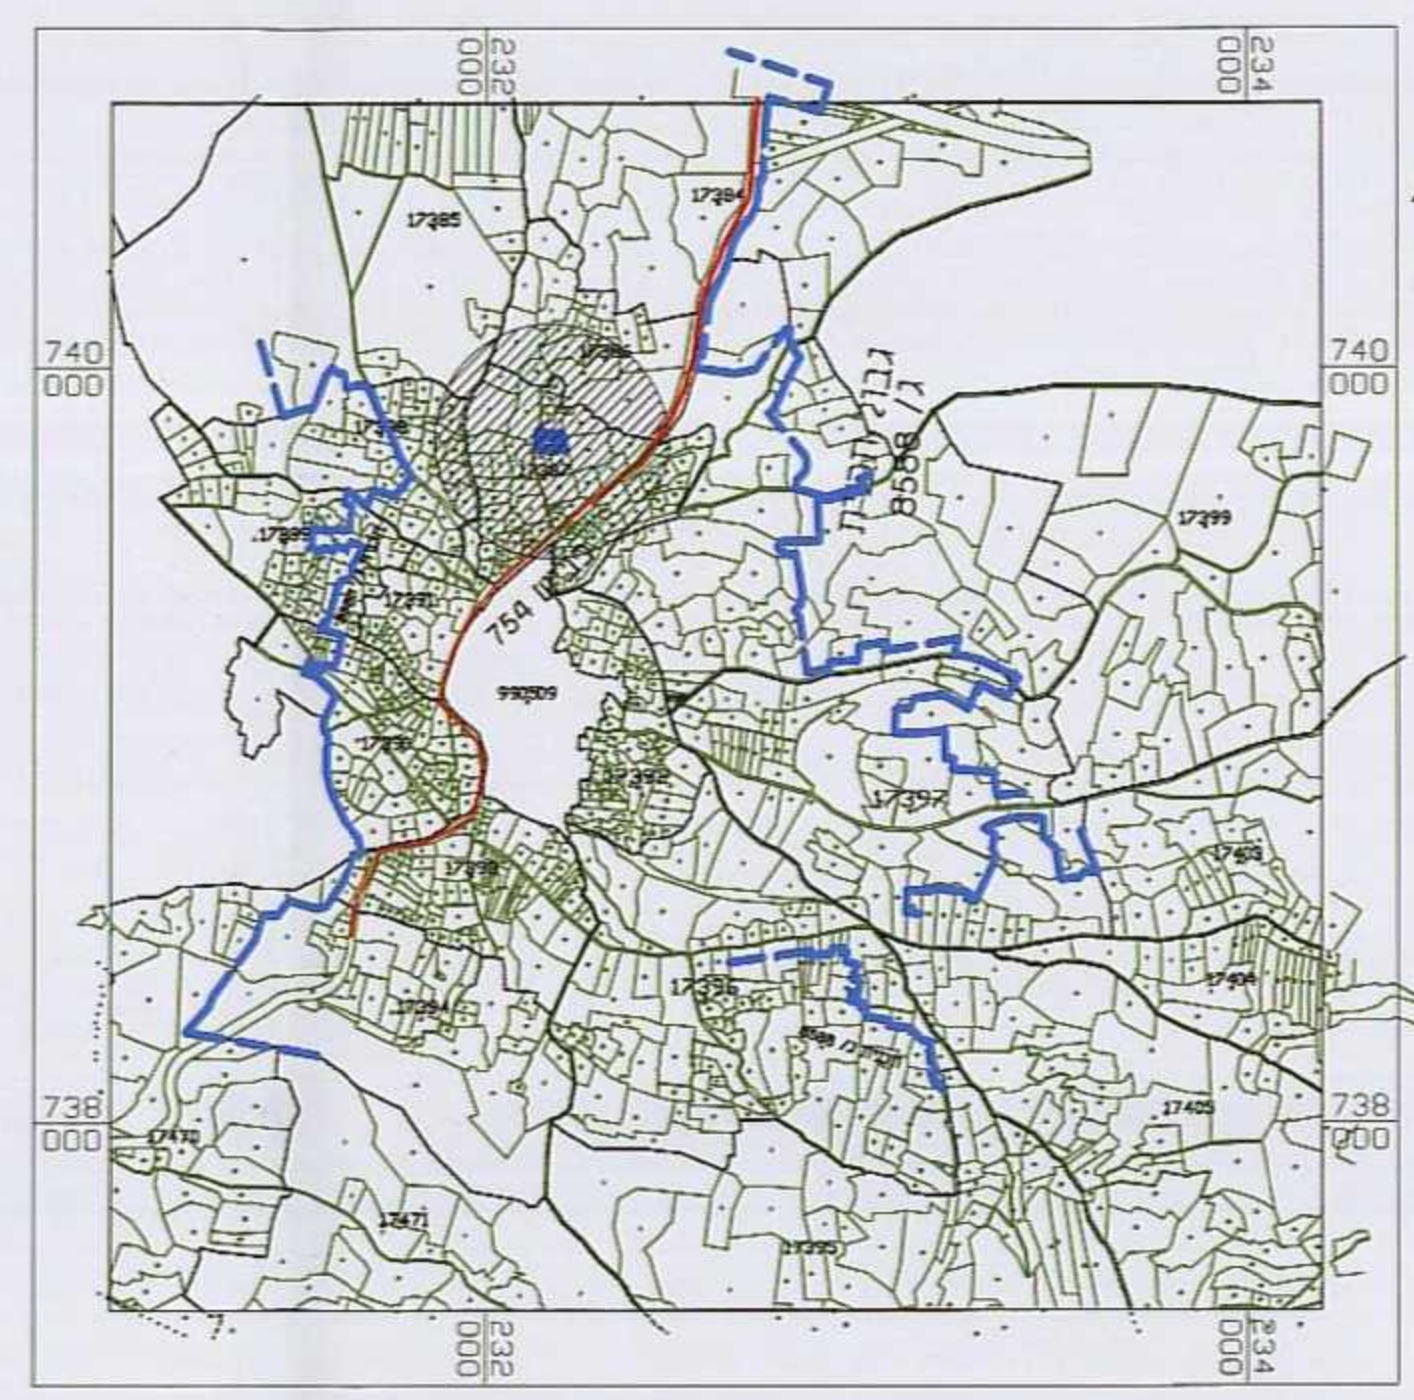

תרשים סביבה קנ"מ 1:20000

מקרא מצב מוצע

- גבול תכנית אמיתי
- גבול התכנית
- מספר גוש 17524
- גבול גוש
- מספר חלקה רשומה 6
- גבול חלקה רשומה
- גבול רח שטח ומספר 100

- מגורים ב'
- דרך מאושרת
- שביל
- דרך לביטול
- להריסה


מספר הדרך
קווי בנין
רוחב הדרך
* למבנים קיימים לפי
סעיף בניינים קיימים



תרשים סביבה קנ"מ 1:2500



תשריט מצב מאושר קנ"מ 1:500

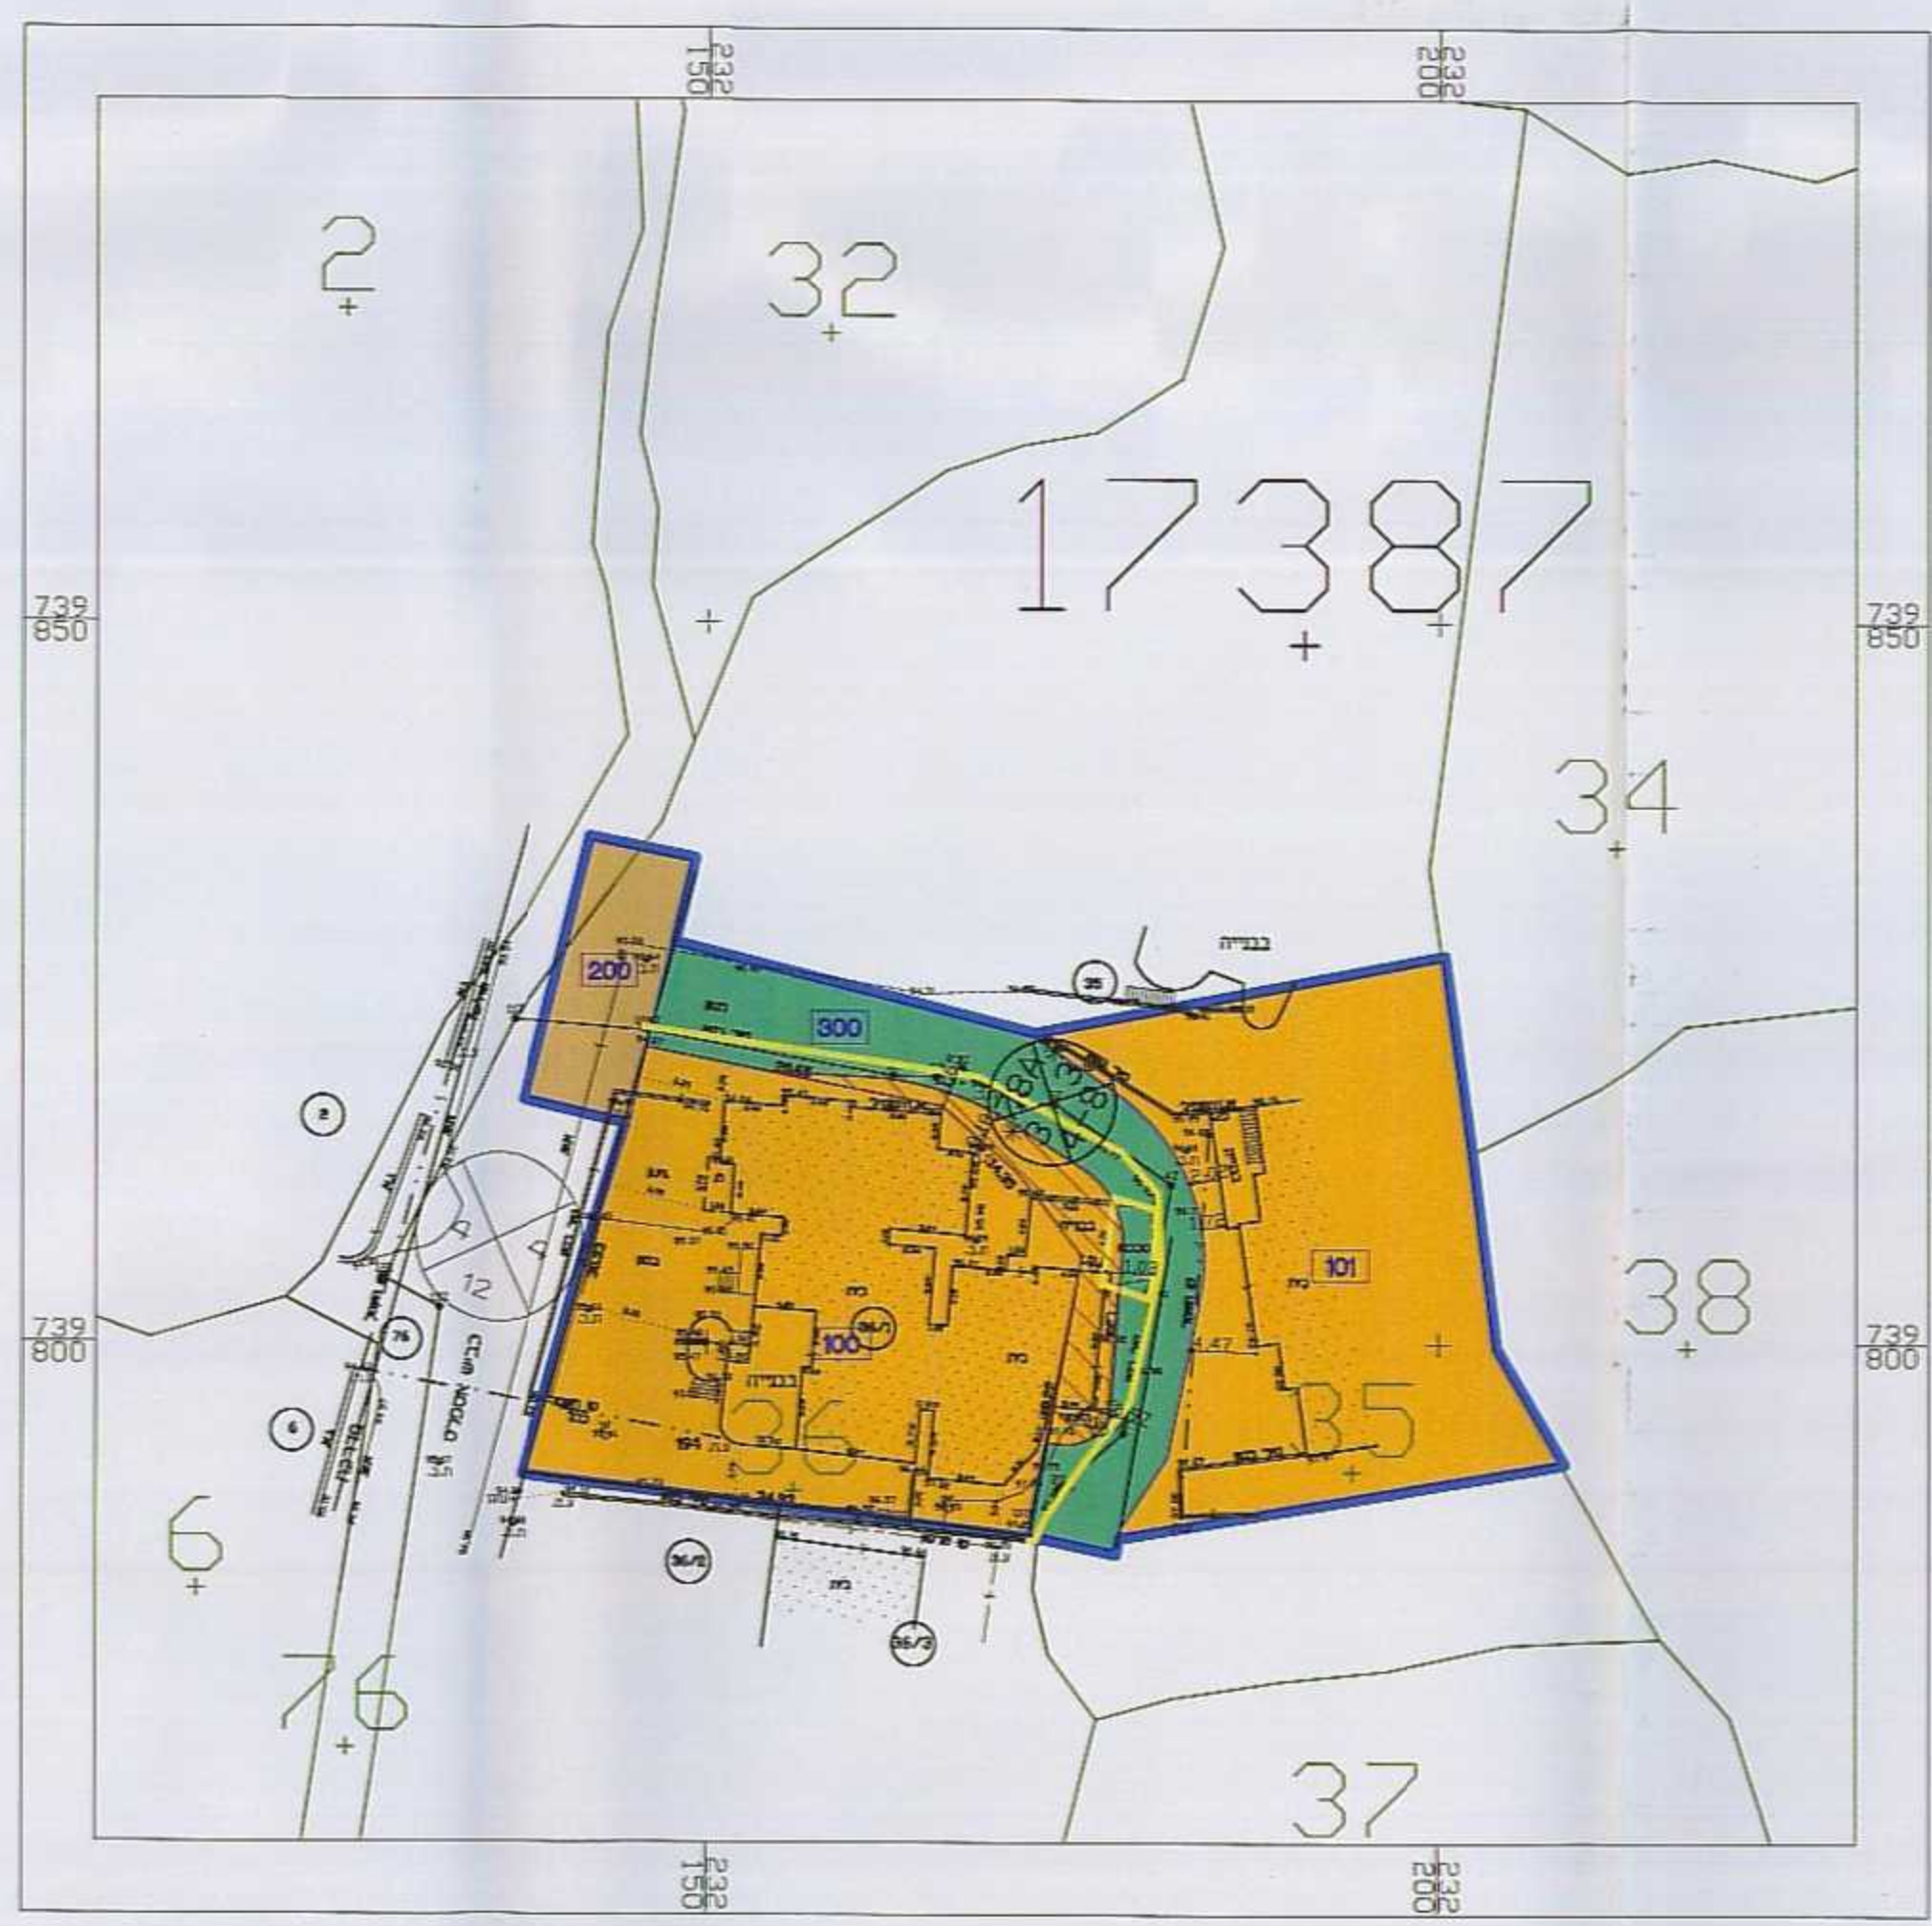

תשריט מצב מוצע קנ"מ 1:500