

2008992

חכנית שכונת ציבורי

נצרת שכונת הורדים (אום קוביי)

הוכנה על-פי חוק רישום שיכונים ציבוריים (הוראת שעה) תשכ"ד - 1964

חכנית מס' 1/01/7

מחוז: הצפון

נפה: יזרעאל

ישוב: נצרת

גוש: 16578 חלקי חלקה: 12

בעל הקרקע: רשות הפיתוח

שטח החכנית: 3.548 ד'

**פנלת שטחים**


יעד	מנרשים	שטח בדונם	אחז
אזור מגורים	2 - 1	1.480	41.72
מבנה ציבור	900	0.543	15.31
שטח ציבורי פתוח	700	0.278	7.83
דרך משולבת	-	0.240	6.76
דרך	-	1.007	28.38
סה"כ		3.548	100

**מקרא**

- אזור מגורים
- מבנה ציבור
- שטח ציבורי פתוח
- דרך משולבת
- דרך
- גבול חכנית



החכנית מבוססת על ספת מדידה מתאריך 4/99  
עבודה מס' 3741-9 על-פי חב"ע נ/1 7542

חרשים סביבה 1:5000

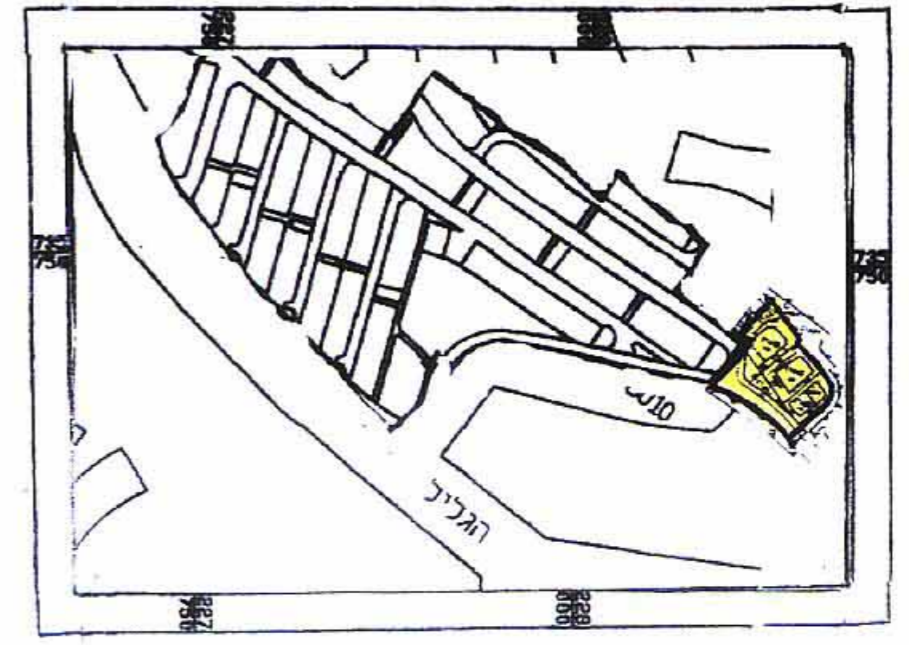

**חוק רישום שכונים צבוריים**  
 הוראת השעה - תשכ"ד - 1964  
**ועדת תאום**  
**אושר בהתאם לחוק הנ"ל**  
 תאריך: 28.12.99

חתימת נציג שר הבינוי והשיכון  
 חתימת נציג שר הפנים  
 חתימת נציג שר המשפטים  
 חתימת נציג מנהל מקרקעי ישראל  
 חתימת נציג הרשות המקומית  
 חתימת נציג שר לאיכות הסביבה

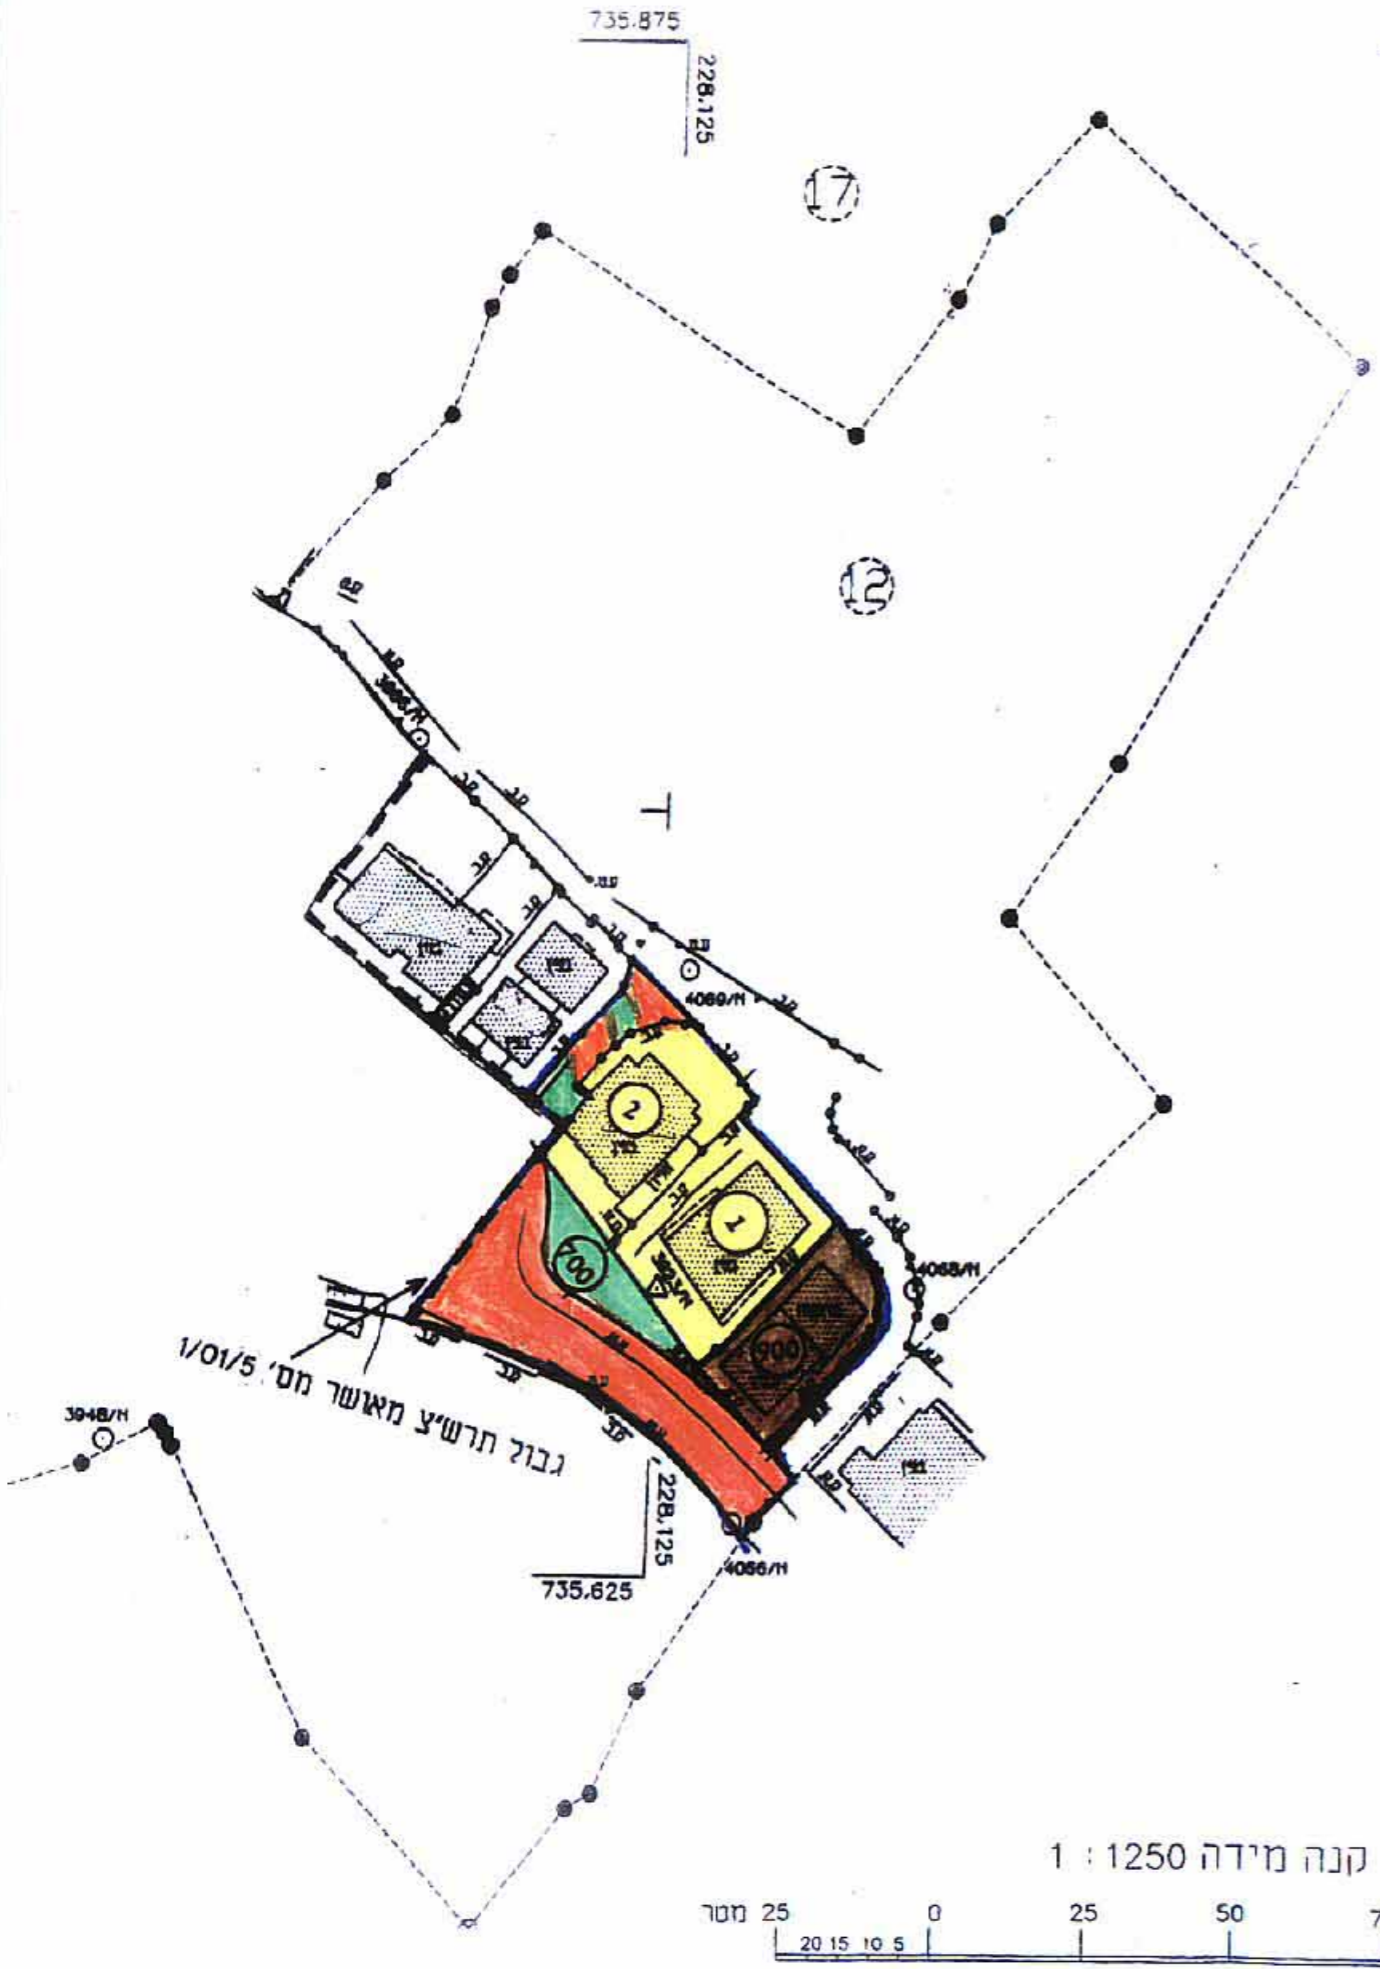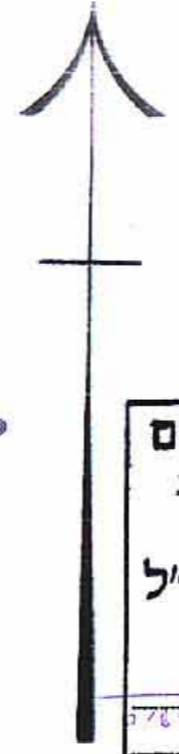

חתימת בעל הקרקע

י"ם אלון  
 משרד הבינוי והשכון  
 רישום שיכונים צבוריים

חתימת היוזם

משרד הבינוי והשיכון  
 משרד הבינוי והשכון  
 חתימת המגיש