


תכנית שיכון ציבורי

הזשעיה

הוכן על פי חוק רישום שיכונים ציבוריים (הוראת שעה) תשכ"ד 1964.

תכנית מס' (ו) 1/03/3 שינוי לתש"ז 1/03/1

תרשים הסכימה

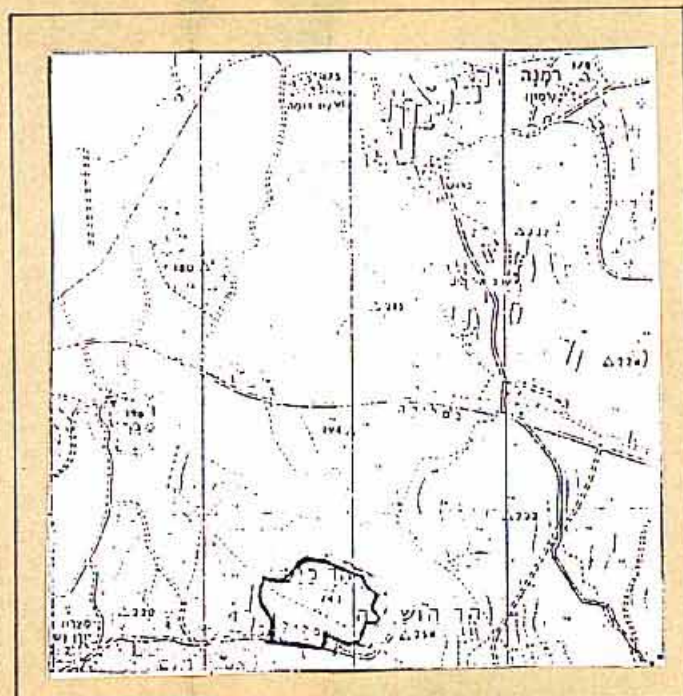

מחוז : הצפון
נפה : יזרעאל
גוש : 17667, חלקות 34, 35.

שטח התכנית : 1.203 דונם.
קנה מידה : 1:1250

לוח השטחים והאזורים


שם האזור	מס' המגרש	שטח בדונם	ב- %
מגורים	2, 1	1,203	100
סה"כ		1,203	100%

מקרא:

גבול התכנית
מגורים

חתימת בעל הקרקע
מינהל מקרקעי ישראל

הנהל מקרקעי ישראל

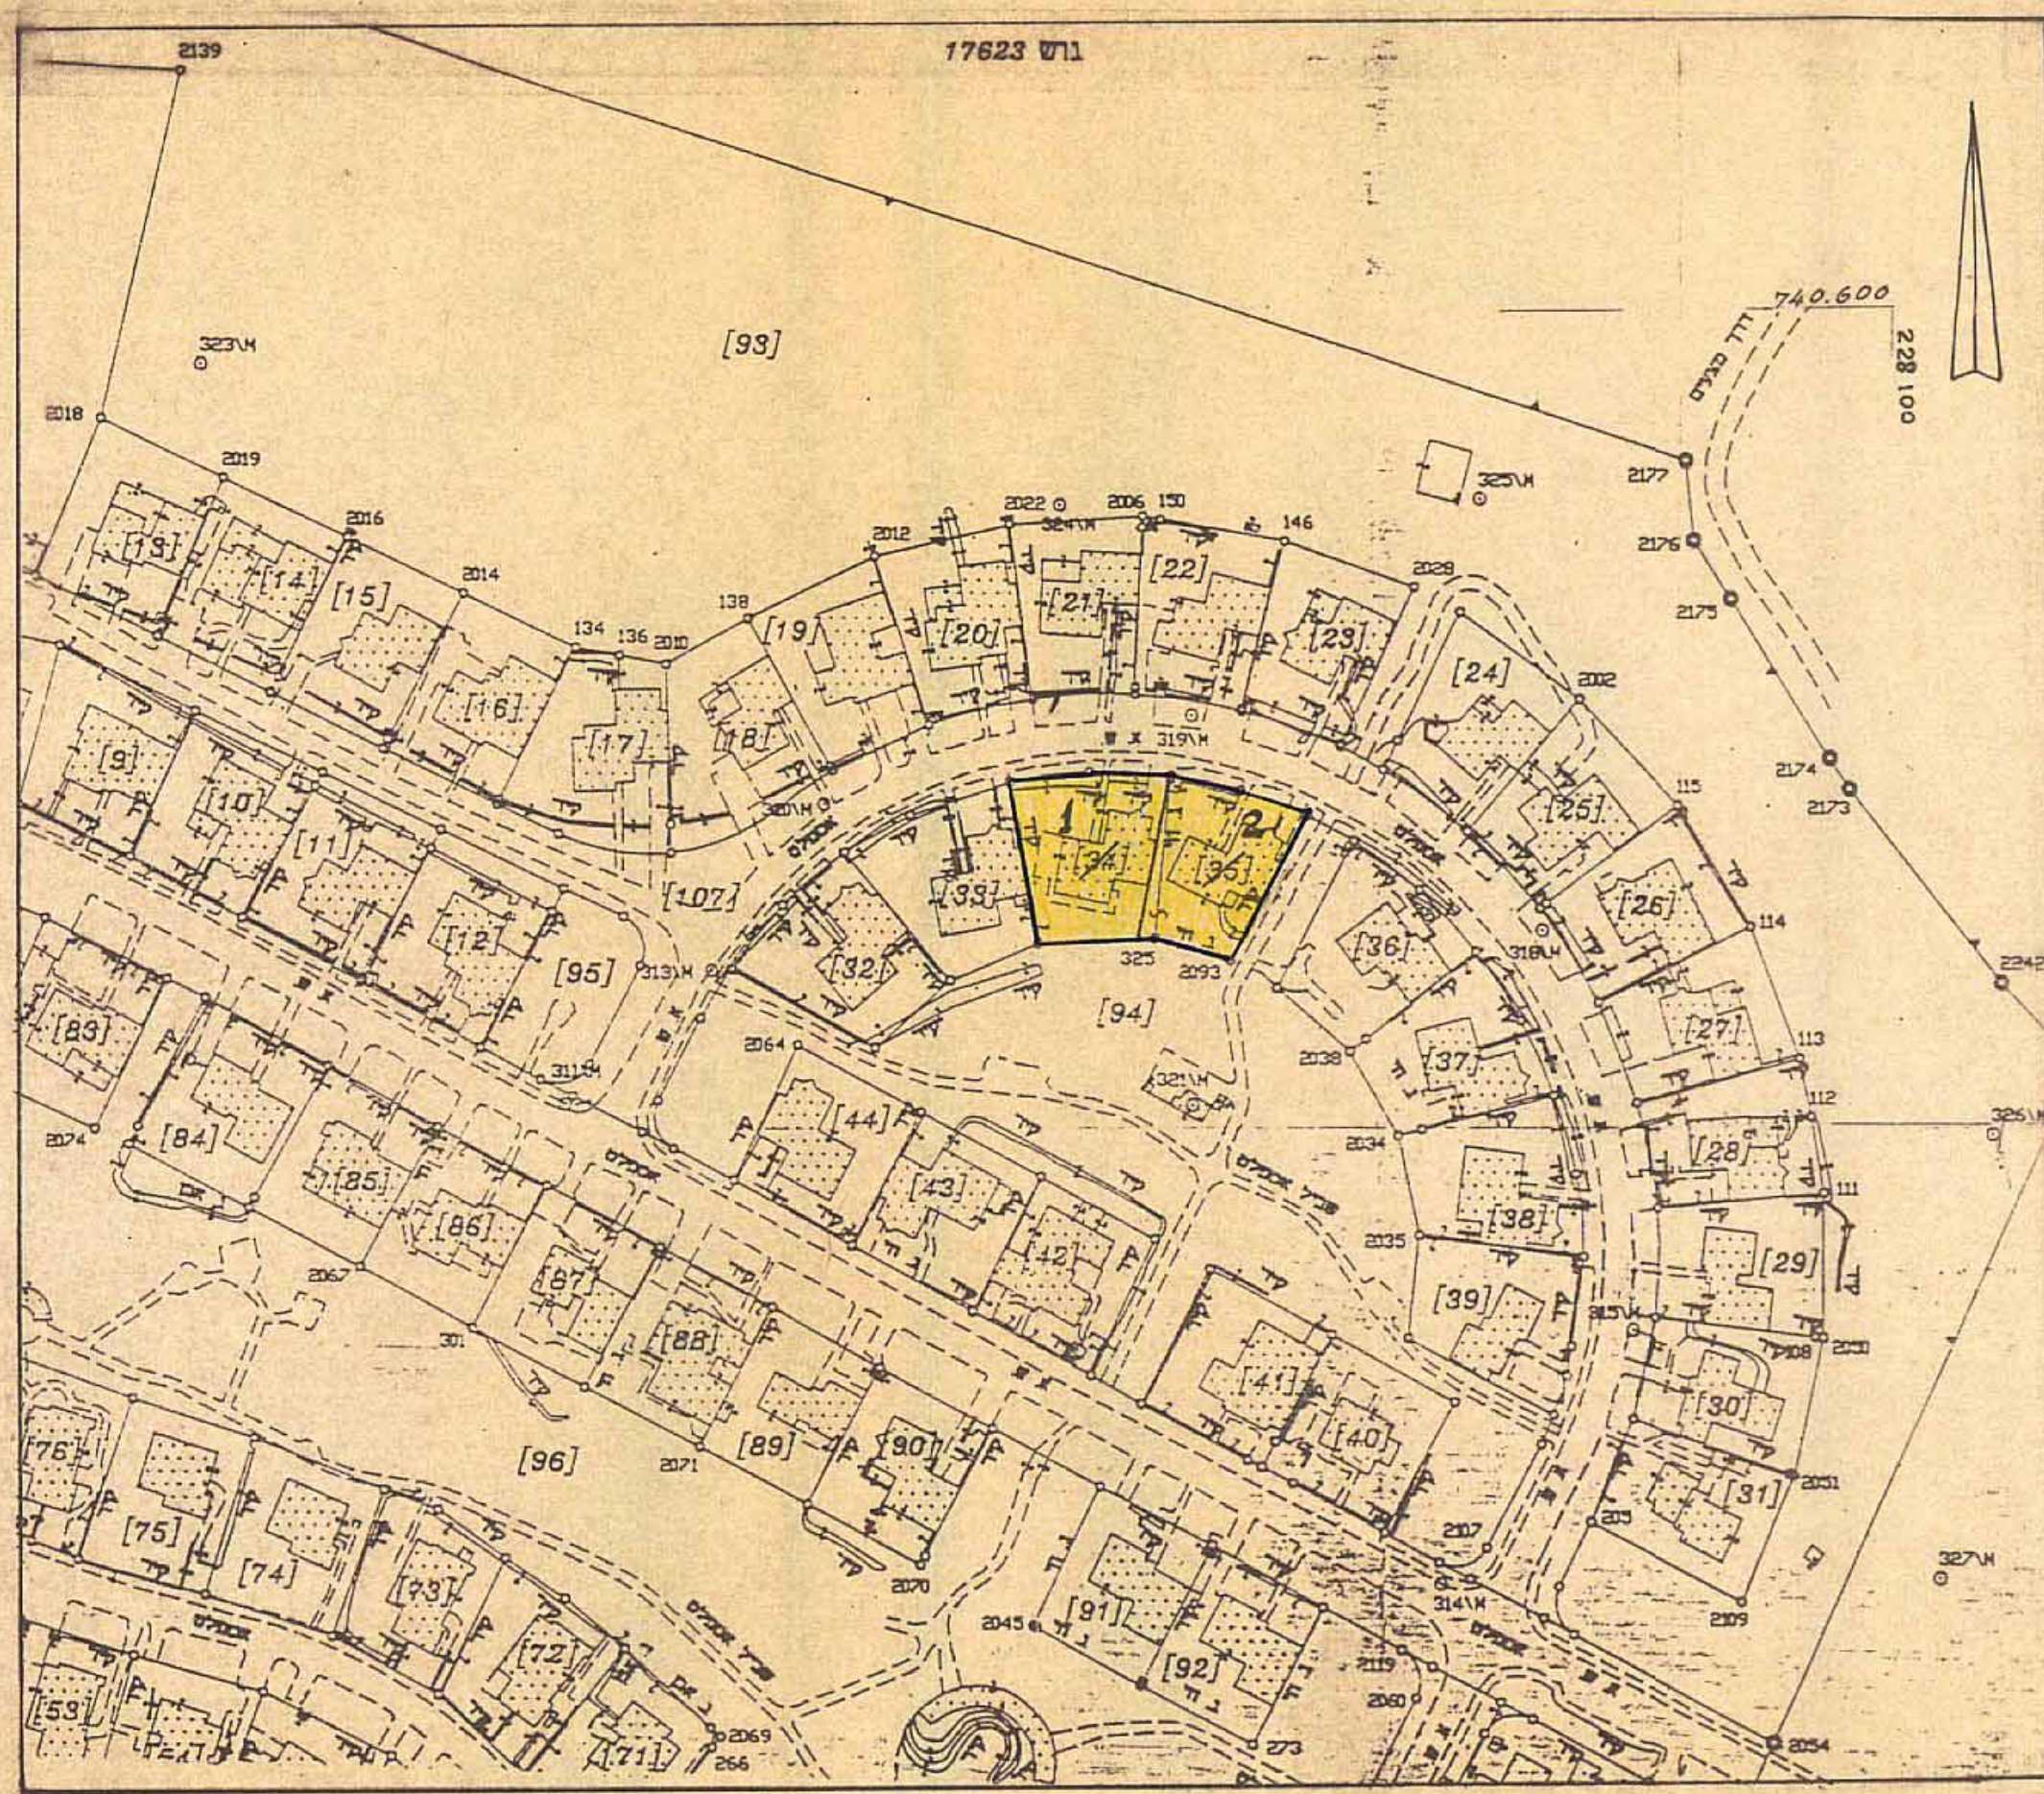

14.6.98
חתימת היוזם
המרכז לרישום עירוני
מינהל מקרקעי ישראל

אילת אלקרט
מנהלת
רע"ר רישום
מינהל מקרקעי ישראל
רח' שפע טל 12 ת"א 67013
טל: 03-5626643 03-5626544
פקס: 03-5626754

חתימת המגיש
משרד הבינוי והשיכון

חוק רישום שכונות ציבוריים
הוראת השעה - תשכ"ד - 1964
ועדת תאום
אושר בהתאם לחוק הנ"ל
תאריך: 28.7.98

משרד הבינוי והשיכון