

# תכנית שיכון ציבורי


## כפר מנד

חוכנה על פי חוק רישום שיכונים ציבוריים  
(הוראת השעה) תשיכ"ד - 1964

תכנית מס' 2/57/2



- מחוז : הצפון
- נפה : עכו
- מקום : כפר מנד
- גוש : 18525
- חלקות : 104, 106, 108, 111
- גוש : 18528
- חלקות : 62, 63, 65
- גוש : 18529
- חלקות : 2, 10, 30, 31, 33, 37, 38, 40, 69, 73, 80
- 206-204, 201-138, 132-125, 121, 96-85
- 220-217, 213
- גוש : 18530
- חלקה : 1
- גוש : 18540
- חלקות : 47-52
- גוש : 18542
- חלקות : 3, 19
- שטח התכנית : 80,450 דונם.

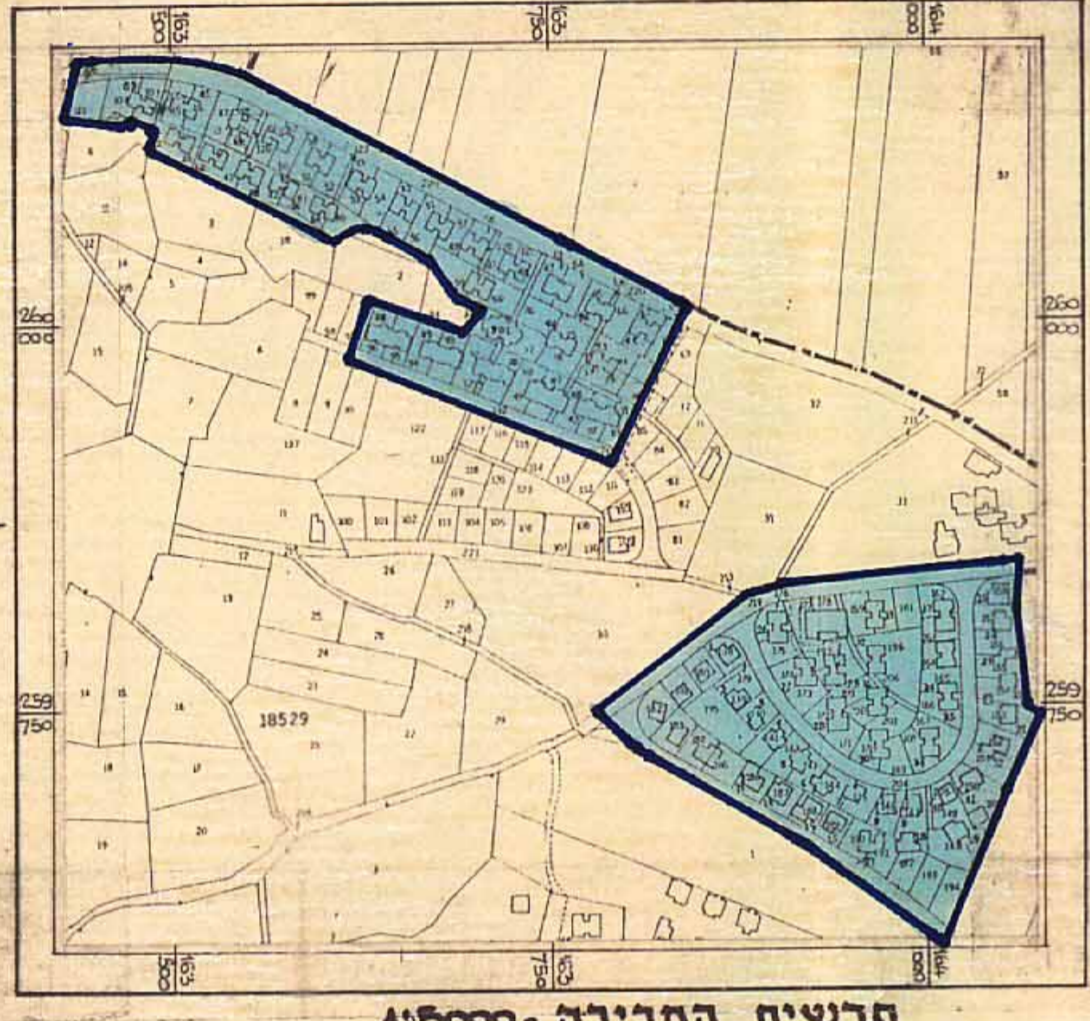


תרשים הסביבה - 1:5000

**מקרא :**

- גבול התכנית
- אזור מגורים - קומה אחת
- אזור מגורים - 2 קומות
- אזור מגורים - 3-4 קומות
- מגרש מסחרי
- מגרש לבנין ציבורי
- גן ציבורי (ש.צ.פ.)
- שטח שאינו שיכון ציבורי
- דרך וחניה ציבורית
- דרך להולכי רגל (שביל)

**טבלת האזורים והשטחים**

שם האזור	מגרש מס'	השטח בדונם	השטח %-1
אזור מגורים	1 - 63	48,600	60,42
מגרש מסחרי	800	1,180	1,47
מגרש לבנין ציבורי	900	1,170	1,45
גן ציבורי (ש.צ.פ.)	700 - 702	2,500	3,11
שטח שאינו שיכון ציבורי	600 - 601	4,000	4,96
דרך וחניה ציבורית		20,650	25,67
דרך להולכי רגל (שביל)	750 - 753	2,350	2,92
סה"כ		80,450	100%

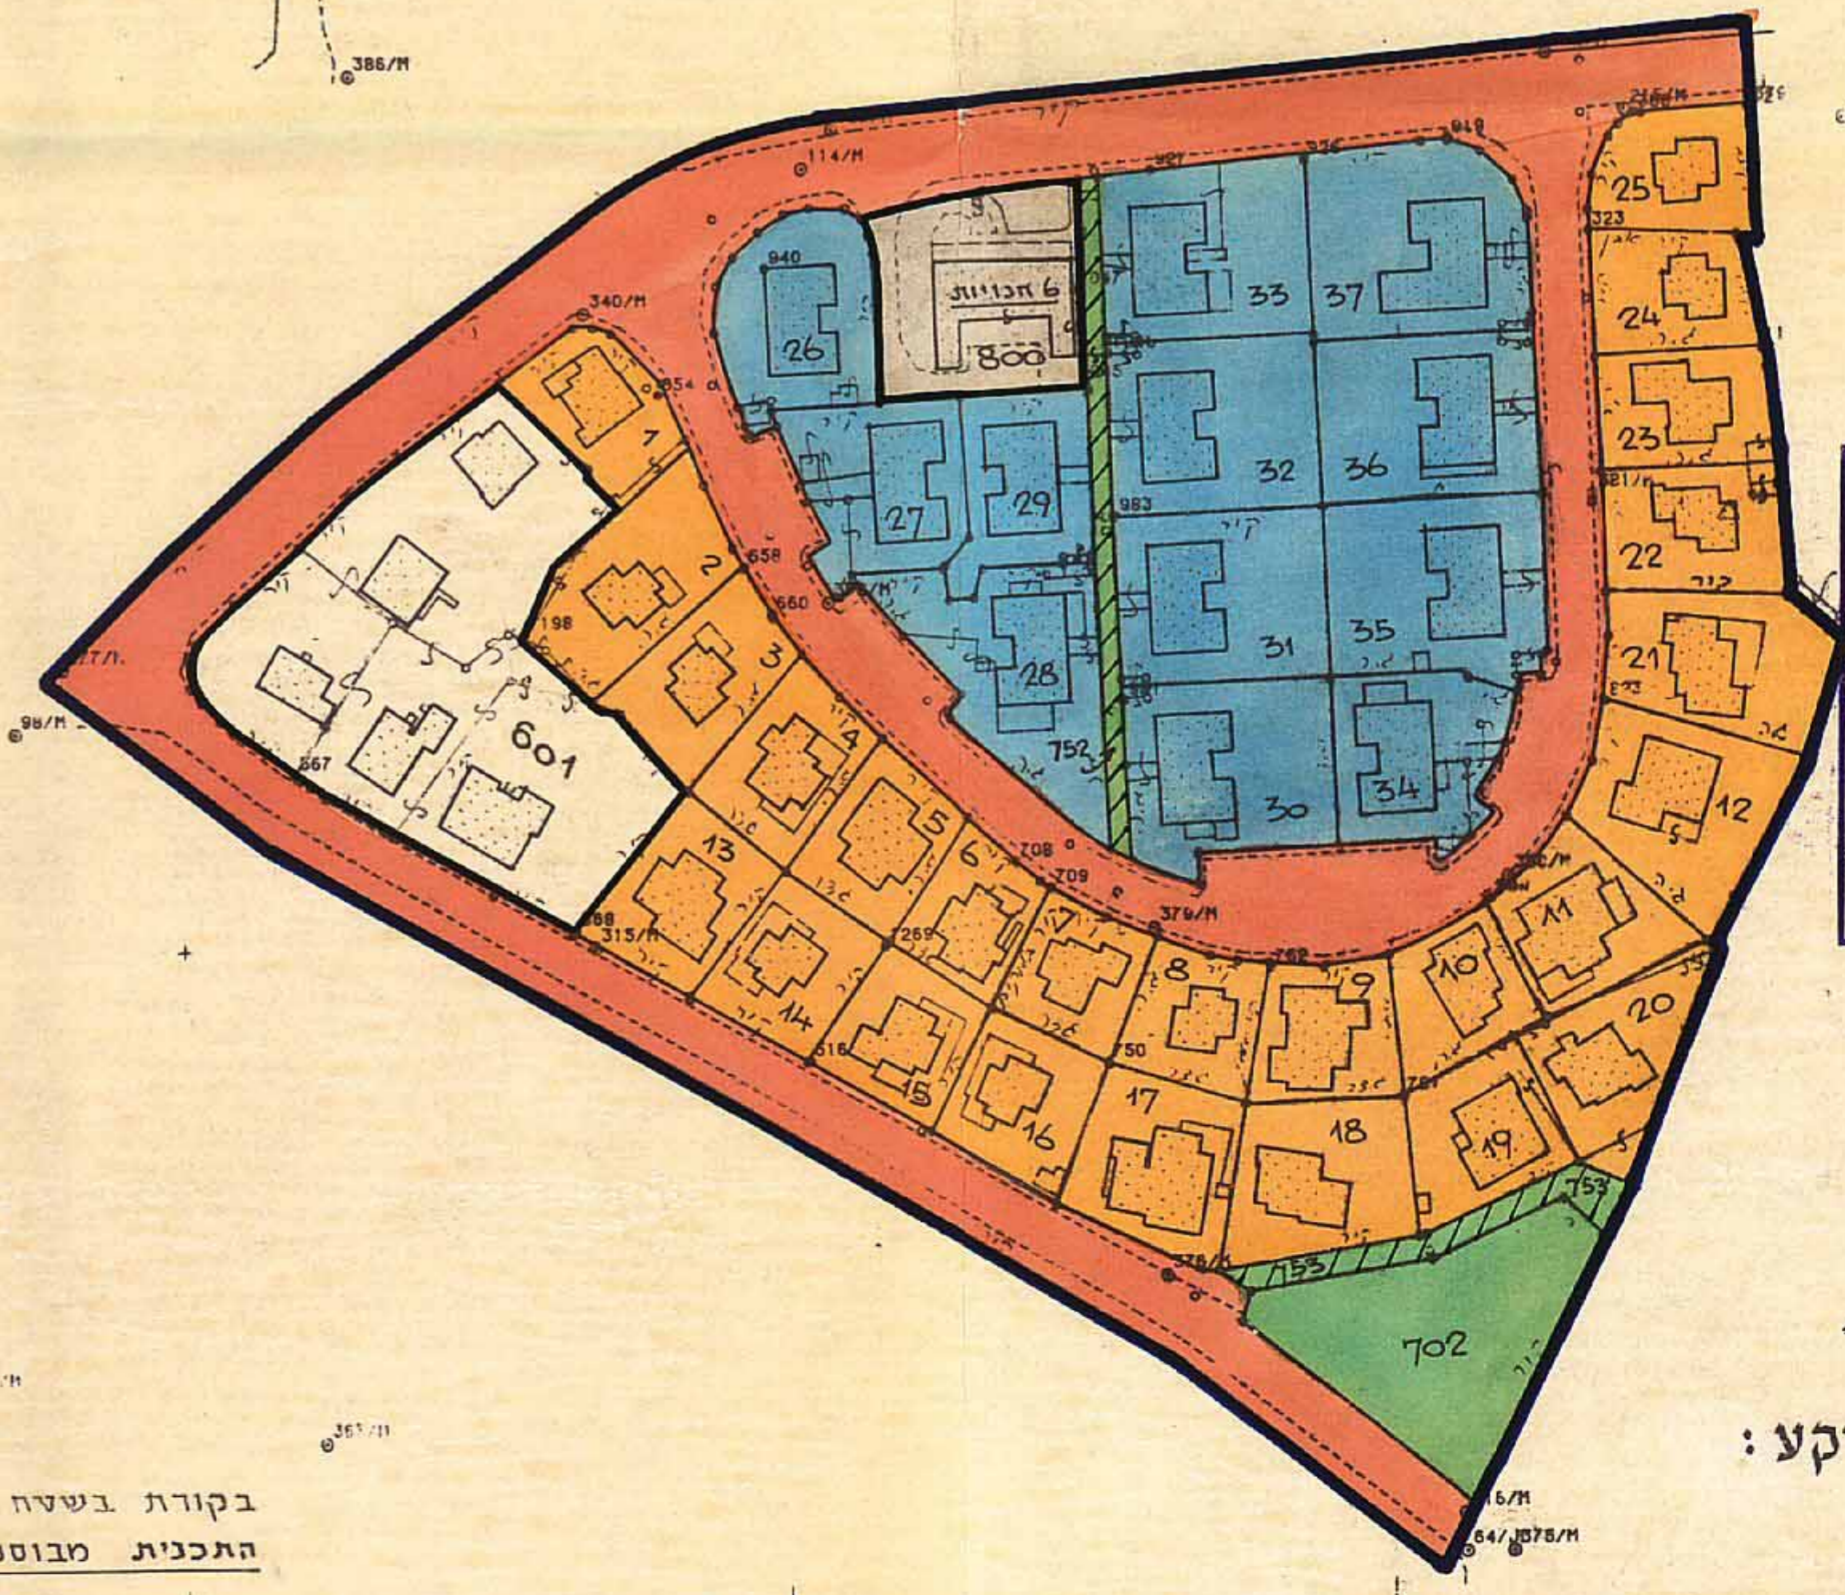

הוק רישום שיכונים ציבוריים  
הוראת השעה - תשיכ"ד - 1964  
ועדת תאום  
אושר בהתאם לחוק הנ"ל  
תאריך 10.2.92  
מ/מ 63/1

חתימת היוזם :  
עמידד  
משרד התכנון ומבנה מדינת ישראל

חתימת בעל הקרקע :  
משה מרקסי ישראל

בקורת בשטח נעשתה ע"י יו"ר ועדת המב"מ, עמידד" בתאריך 1.7.71  
התכנית מבוססת על סמך מדידה של המרכז למיפוי ישראל (עבודה מס' 1/3740-084/3) בתאריך 18.5.86