

תכנית 54\8156\מק\למ

שינוי בהוראות בניה

מבוא העמקים
12-12
נת קבל

תשריט

איווד וחלוקה	סמכות ראשית	סוג התכנית	אופי התכנית
ללא איווד וחלוקה	ועדה מקומית	תכנית מפורטת	תכנית שמכונה ניתן להוציא היתרי בניה

מחזור :
מרחב תכנון מקומי :
רשות מקומית :
שטח התכנית :
קנה מידה :
הצופן :
מבוא עמקים
רמת ישי
1120
1 : 250

גורמים וחלוקות בתכנית:			
גוש	סוג הגוש	חלקות בשלמותן	חלקות חלקיות
11182	מוסדר	29.28	סעיף ע. סעיף

חותמות מוסד התכנון:

ועדה מקומית "מבוא העמקים"

אשרור תכנית מס' 54\8156\מק\למ

הועדה המקומית החליטה לאשר את התכנית

בשינוי מס' 12-12

מס' 12-12

אשרור תכנית מס' 54\8156\מק\למ

מס' 12-12

מס' 12-12

תכנית מפורטת לאישור


בעתות בתאריך 12/12/10

שלבי: מילוי תנאים למתן חוקף מהדורה: 1 תאריך: 30.11.2010


שמות וזהויות:

יוזם התכנית	מס' 036104305 ת"ז עורא בן עזרא מס' 036104297 ת"ז עורא בן עזרא סמל: 2610 ת"ז פוזס פורץ דופה 2610 מס' 04-8640426 מס' 04-8642012	אשרור ת"ז עורא בן עזרא מס' 036104305 מס' 036104297 סמל: 2610 ת"ז פוזס פורץ דופה 2610 מס' 04-8640426 מס' 04-8642012
בעל הזכויות בקרקע	מס' 036104305 ת"ז עורא בן עזרא מס' 036104297 ת"ז עורא בן עזרא סמל: 2610 ת"ז פוזס פורץ דופה 2610 מס' 04-8640426 מס' 04-8642012	אשרור ת"ז עורא בן עזרא מס' 036104305 מס' 036104297 סמל: 2610 ת"ז פוזס פורץ דופה 2610 מס' 04-8640426 מס' 04-8642012
עורך התכנית	חוסן מוחמד - אדריכל ת.ד. 384 נצרת - מיקוד 16000 מס' 04-6412252 מס' 050-5325772	חוסן מוחמד אדריכל מס' 04-6412252 מס' 050-5325772
מועד	סעיף ע. סעיף מס' 762 מס' 788 מס' 04-9967141	סעיף ע. סעיף מס' 762 מס' 788 מס' 04-9967141

הריני להצהיר כי בקרתי אישית בשטחובעתי את המדידה בשטח,סמנתי את כל המבנים והתאמותי את התחנים בתשריט לתכנית מתאר מס' 12-12 ו/או לפי תכנית מפורטת מס' 12-12 תאריך מדידה:

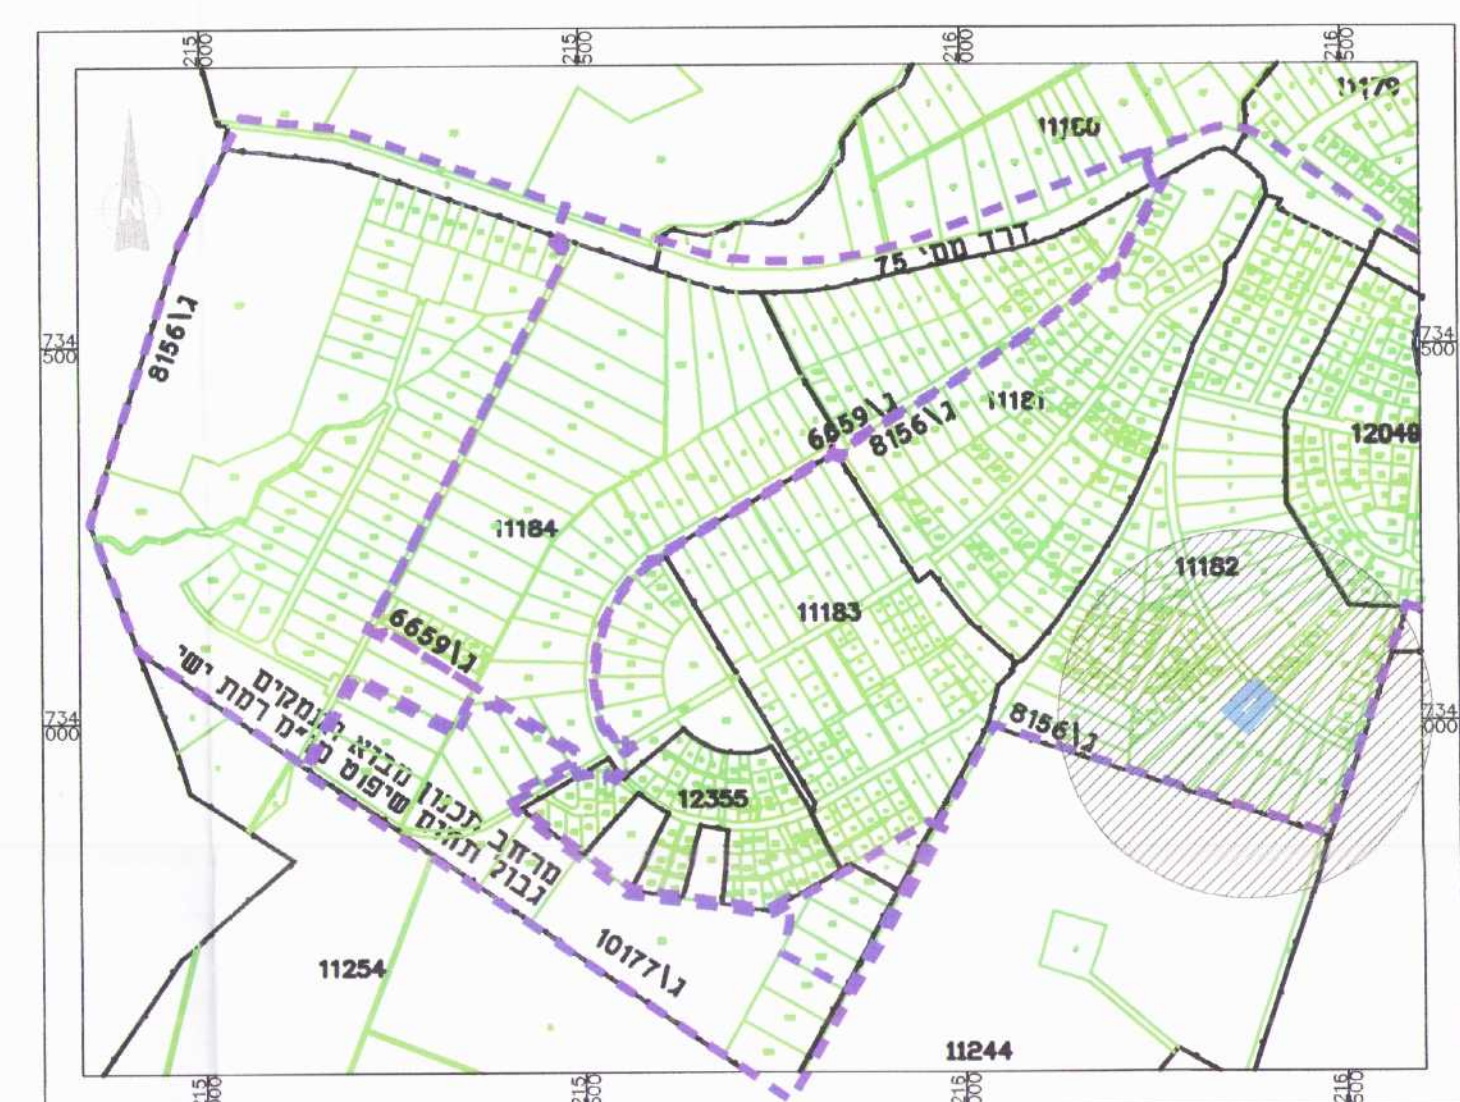

תרשים סביבה קנ"מ 1:10000

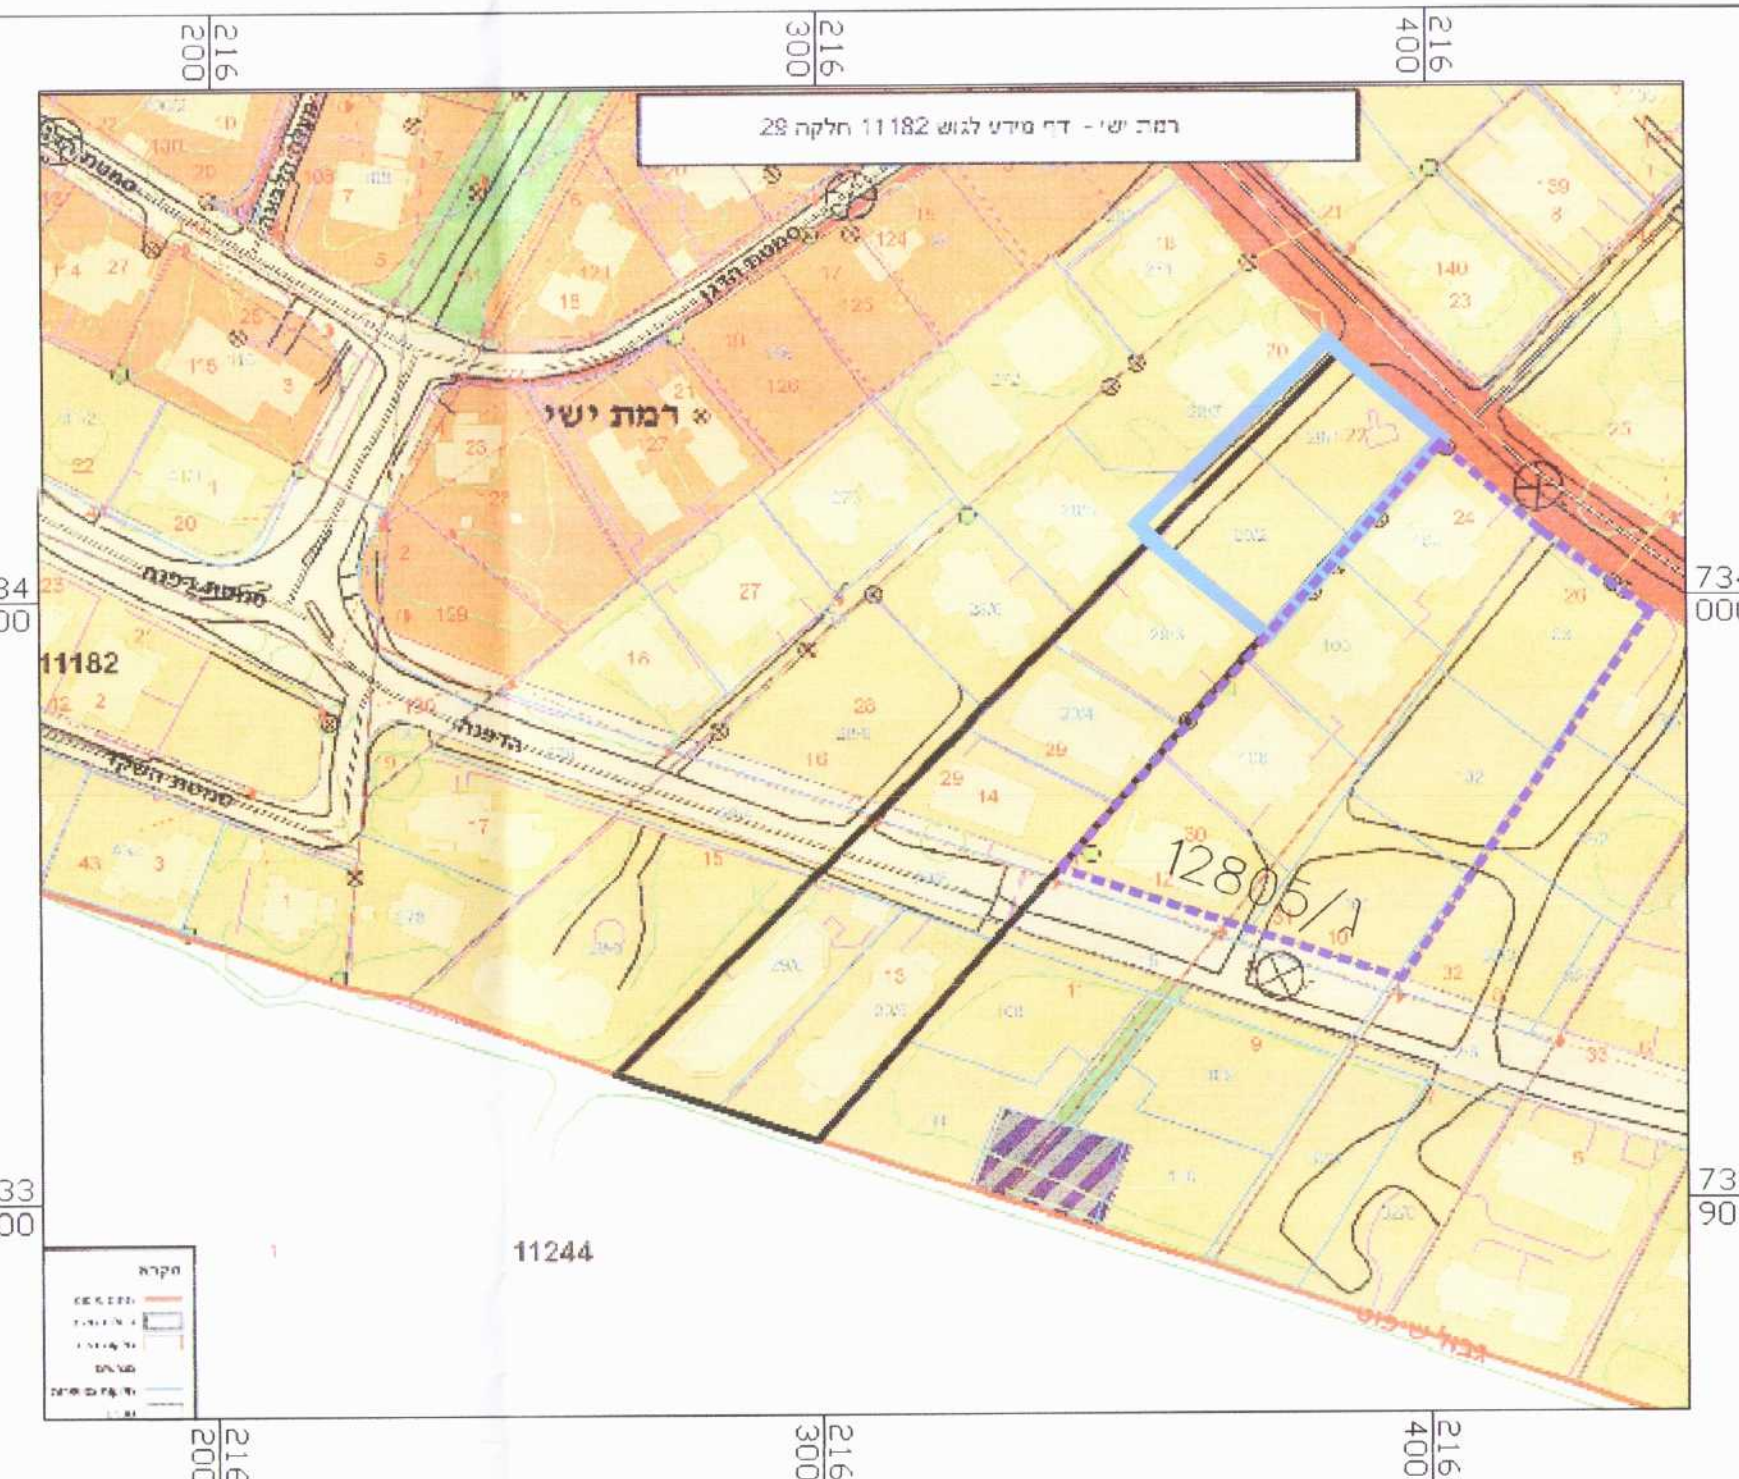

תרשים סביבה קנ"מ 1:1250

מקרא מצב מוצע

גבול התכנית
גבול התכנית מאושרת
מספר גוש
גבול גוש
מספר חלקה רשומה
גבול חלקה רשומה
גבול תא שטח ומספרו
מגורים N
קו בניין
זיקת הנאה
למעבר ברכב

17524
6
100
29\1
29\2
29\3

מס' דרך
מרווחים קדמיים מינימליים
רוחב דרך

תשריט מצב מוצע קנ"מ 1:250

מקרא מצב מאושר

גבול התכנית
גבול התכנית מאושרת
מספר גוש
גבול גוש
מספר חלקה רשומה
גבול חלקה רשומה
גבול מגרש
מס' מגרש
איווד מגורים N
קו בניין
גבול זיקת הנאה

17524
6
29\2

מס' דרך
מרווחים קדמיים מינימליים
רוחב דרך

תשריט מצב מאושר קנ"מ 1:250