

תוכנית מסי גגל\מק\119

כפר מוקיבלה
ניוד שטחים ע"פ סעיף 62א\א

תשריט

איחוד וחלוקה	סמכות ראשית	אופי התכנית
בהסכמה	ועדה מקומית	תכנית שניתן מכוחה לזרוע רותרים

מחזור :
מרחב תכנון מקומי :
רשות מקומית :
שטח התכנית :
קנה מידה :
שיטת המדידה :

1455 מ"ר
1 : 500
קוטבית

גושים וחלוקות בתכנית:

גוש	סוג הגוש	חלקות בשלמותן	חלקי חלקות
20253	מוסדר		1

חותמות מוסד התכנון :




שלב: מתן תוקף מהדורה : תאריך : 5-8-2010

שמות וחתימות :


יוזם התכנית	מועצה אזורית גלבוע ד.ד. גלבוע מיקוד 18020 04-6531451 04-6533200
מניח התכנית	מועצה אזורית גלבוע ד.ד. גלבוע מיקוד 18020 04-6531451 04-6533200
בעל הזכויות במקרקע	מנהל מקרקעי ישראל ת.ד. 580 נצרת עילית 7010000 04-6558213 04-6558213
עורך התכנית	עו"ד עבד ארזאק מהנדס מוסמך נצרת ת.ד. 50139 04-6084621 04-6084621
מודד	עו"ד עבד ארזאק מהנדס מוסמך נצרת ת.ד. 50139 04-6084621 04-6084621

טבלת שטחים :

מצב מאושר	מצב מוצע	יחיד
במ"ר	במ"ר	% - ב
980	980	66.66%
485	485	33.33%
1455	1455	100

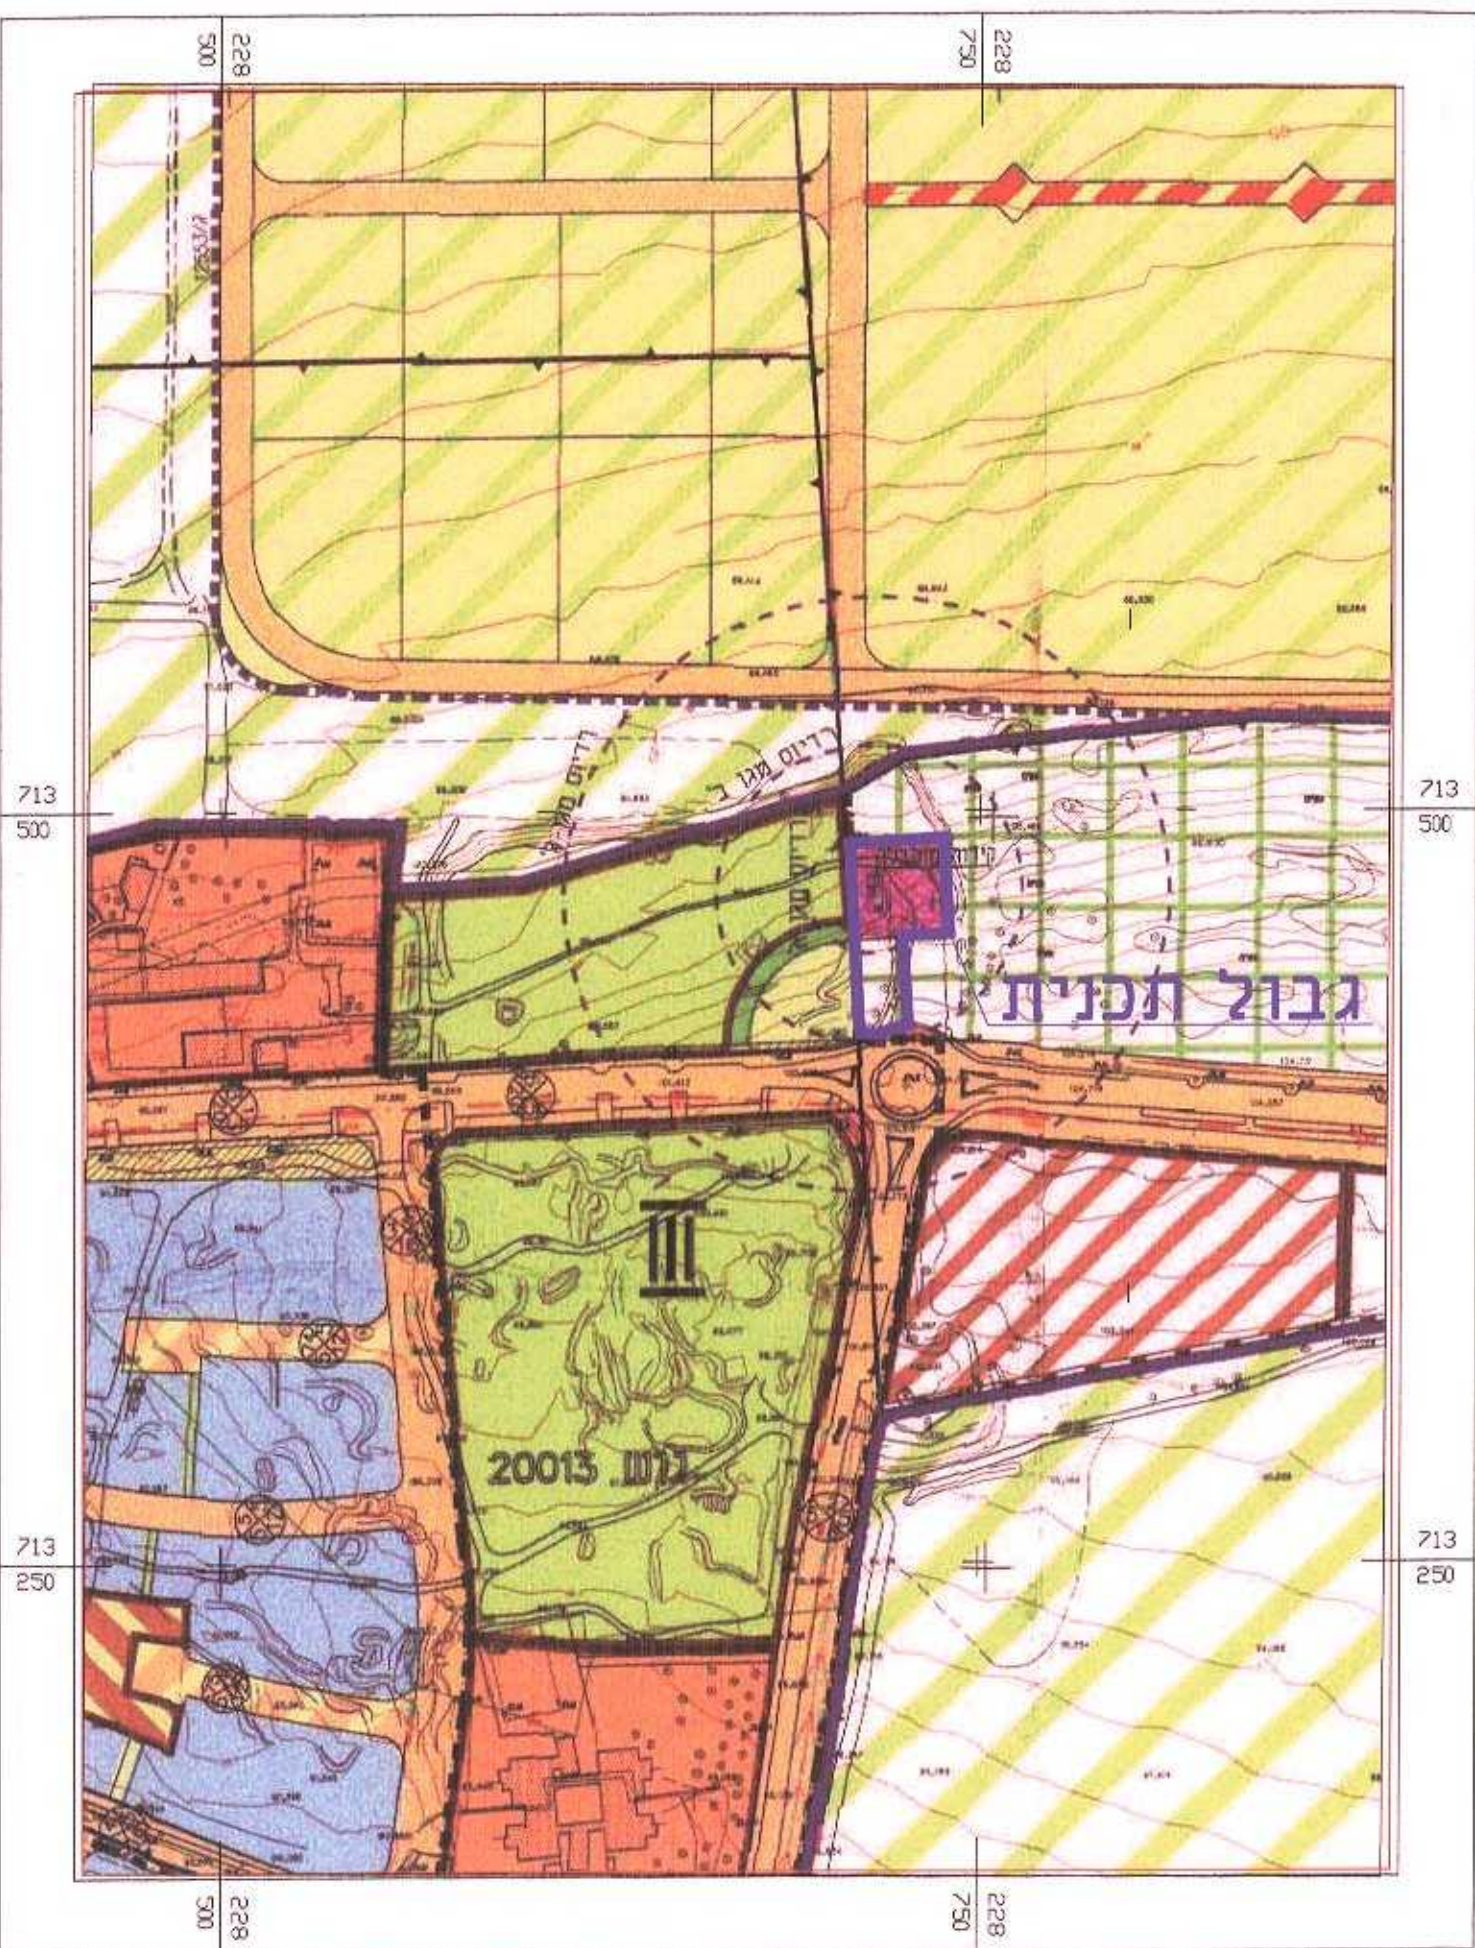

תרשים טביבה קני"מ 1:2500

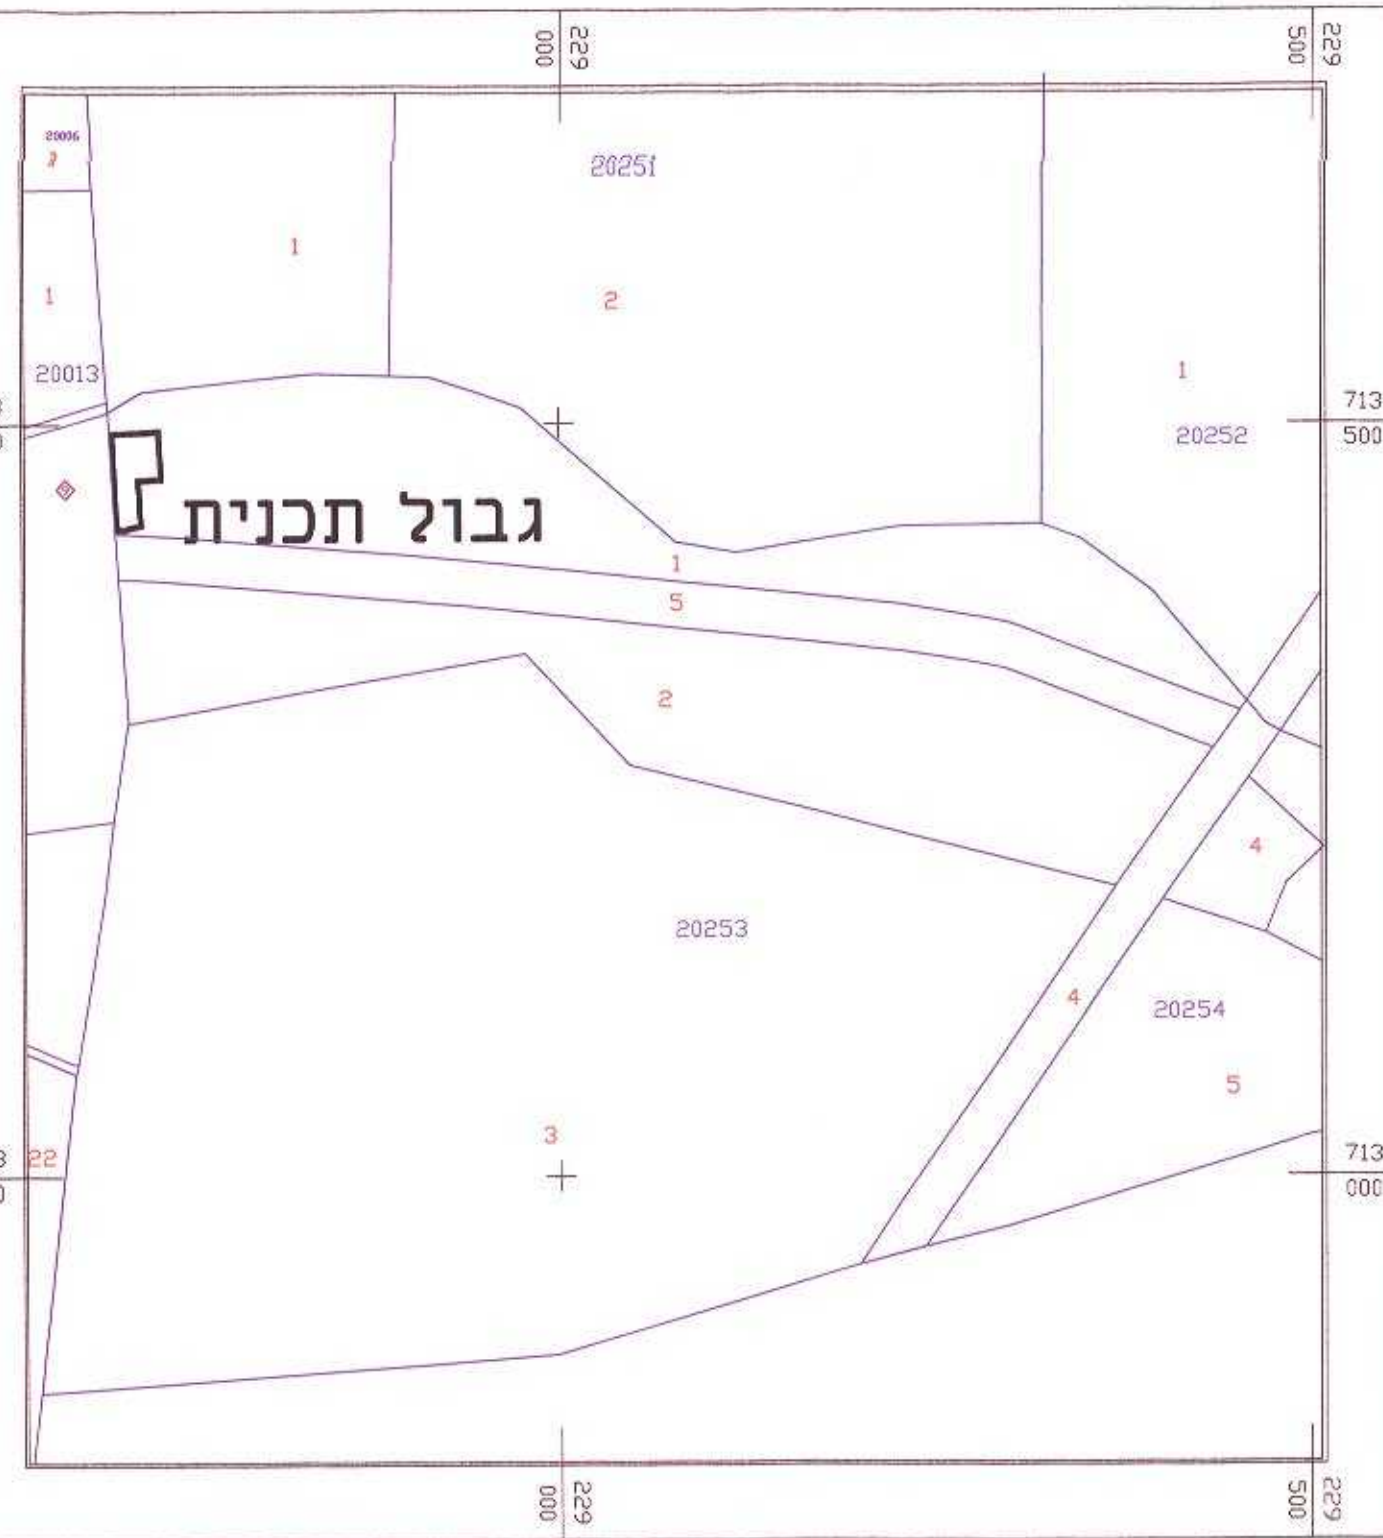


תרשים טביבה קני"מ 1:5000

מקרא
מצב מאושר

- גבול תכנית מאושרת
- גבול תכנית
- דרך מאושרת
- מתקן הנדסי
- שטח ספורט
- שטח יער מוצע
- שטח ציבורי פתוח
- דרך גישה

- גבול חלקה
- מסי חלקה
- מספר הדרך
- קו בניין
- רוחב הדרך

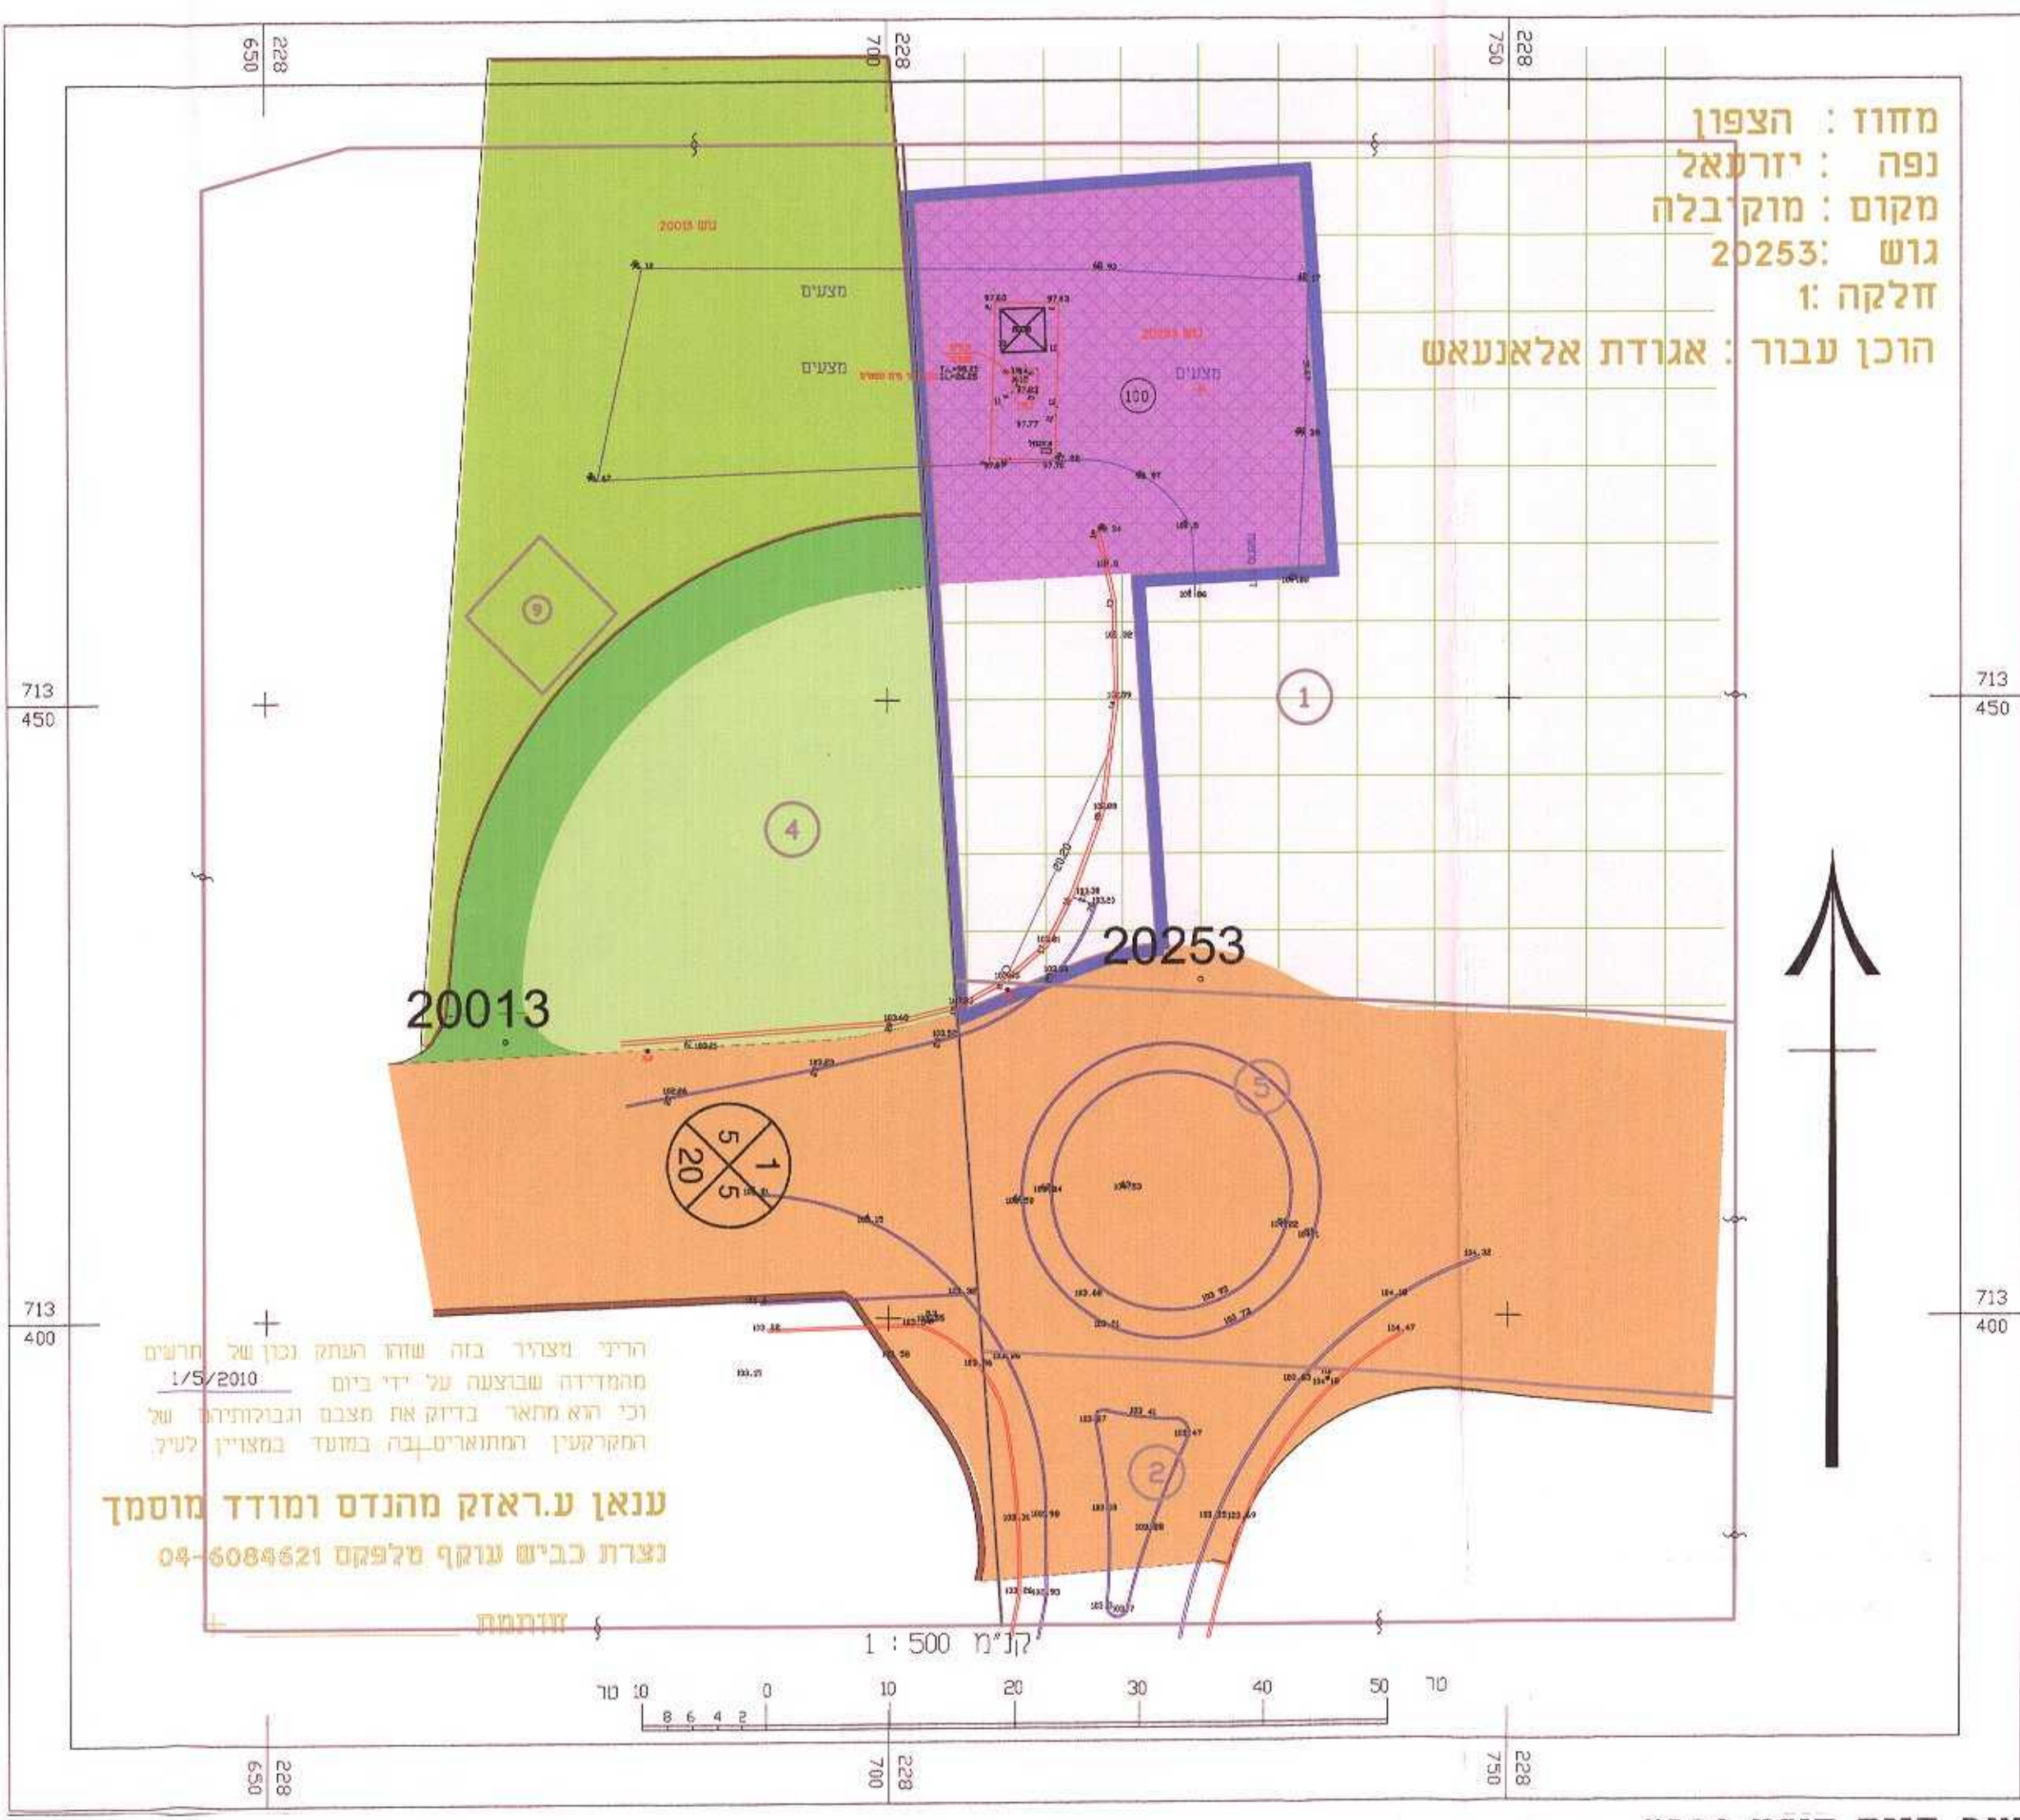


מצב קיים קני"מ 1:500

מקרא
מצב מוצע

- גבול תכנית
- מתקנים הנדסיים
- שטח יער מוצע
- גבול חלקה
- מסי חלקה
- גבול תא שטח ומספרו

- מספר הדרך
- קו בניין
- רוחב הדרך

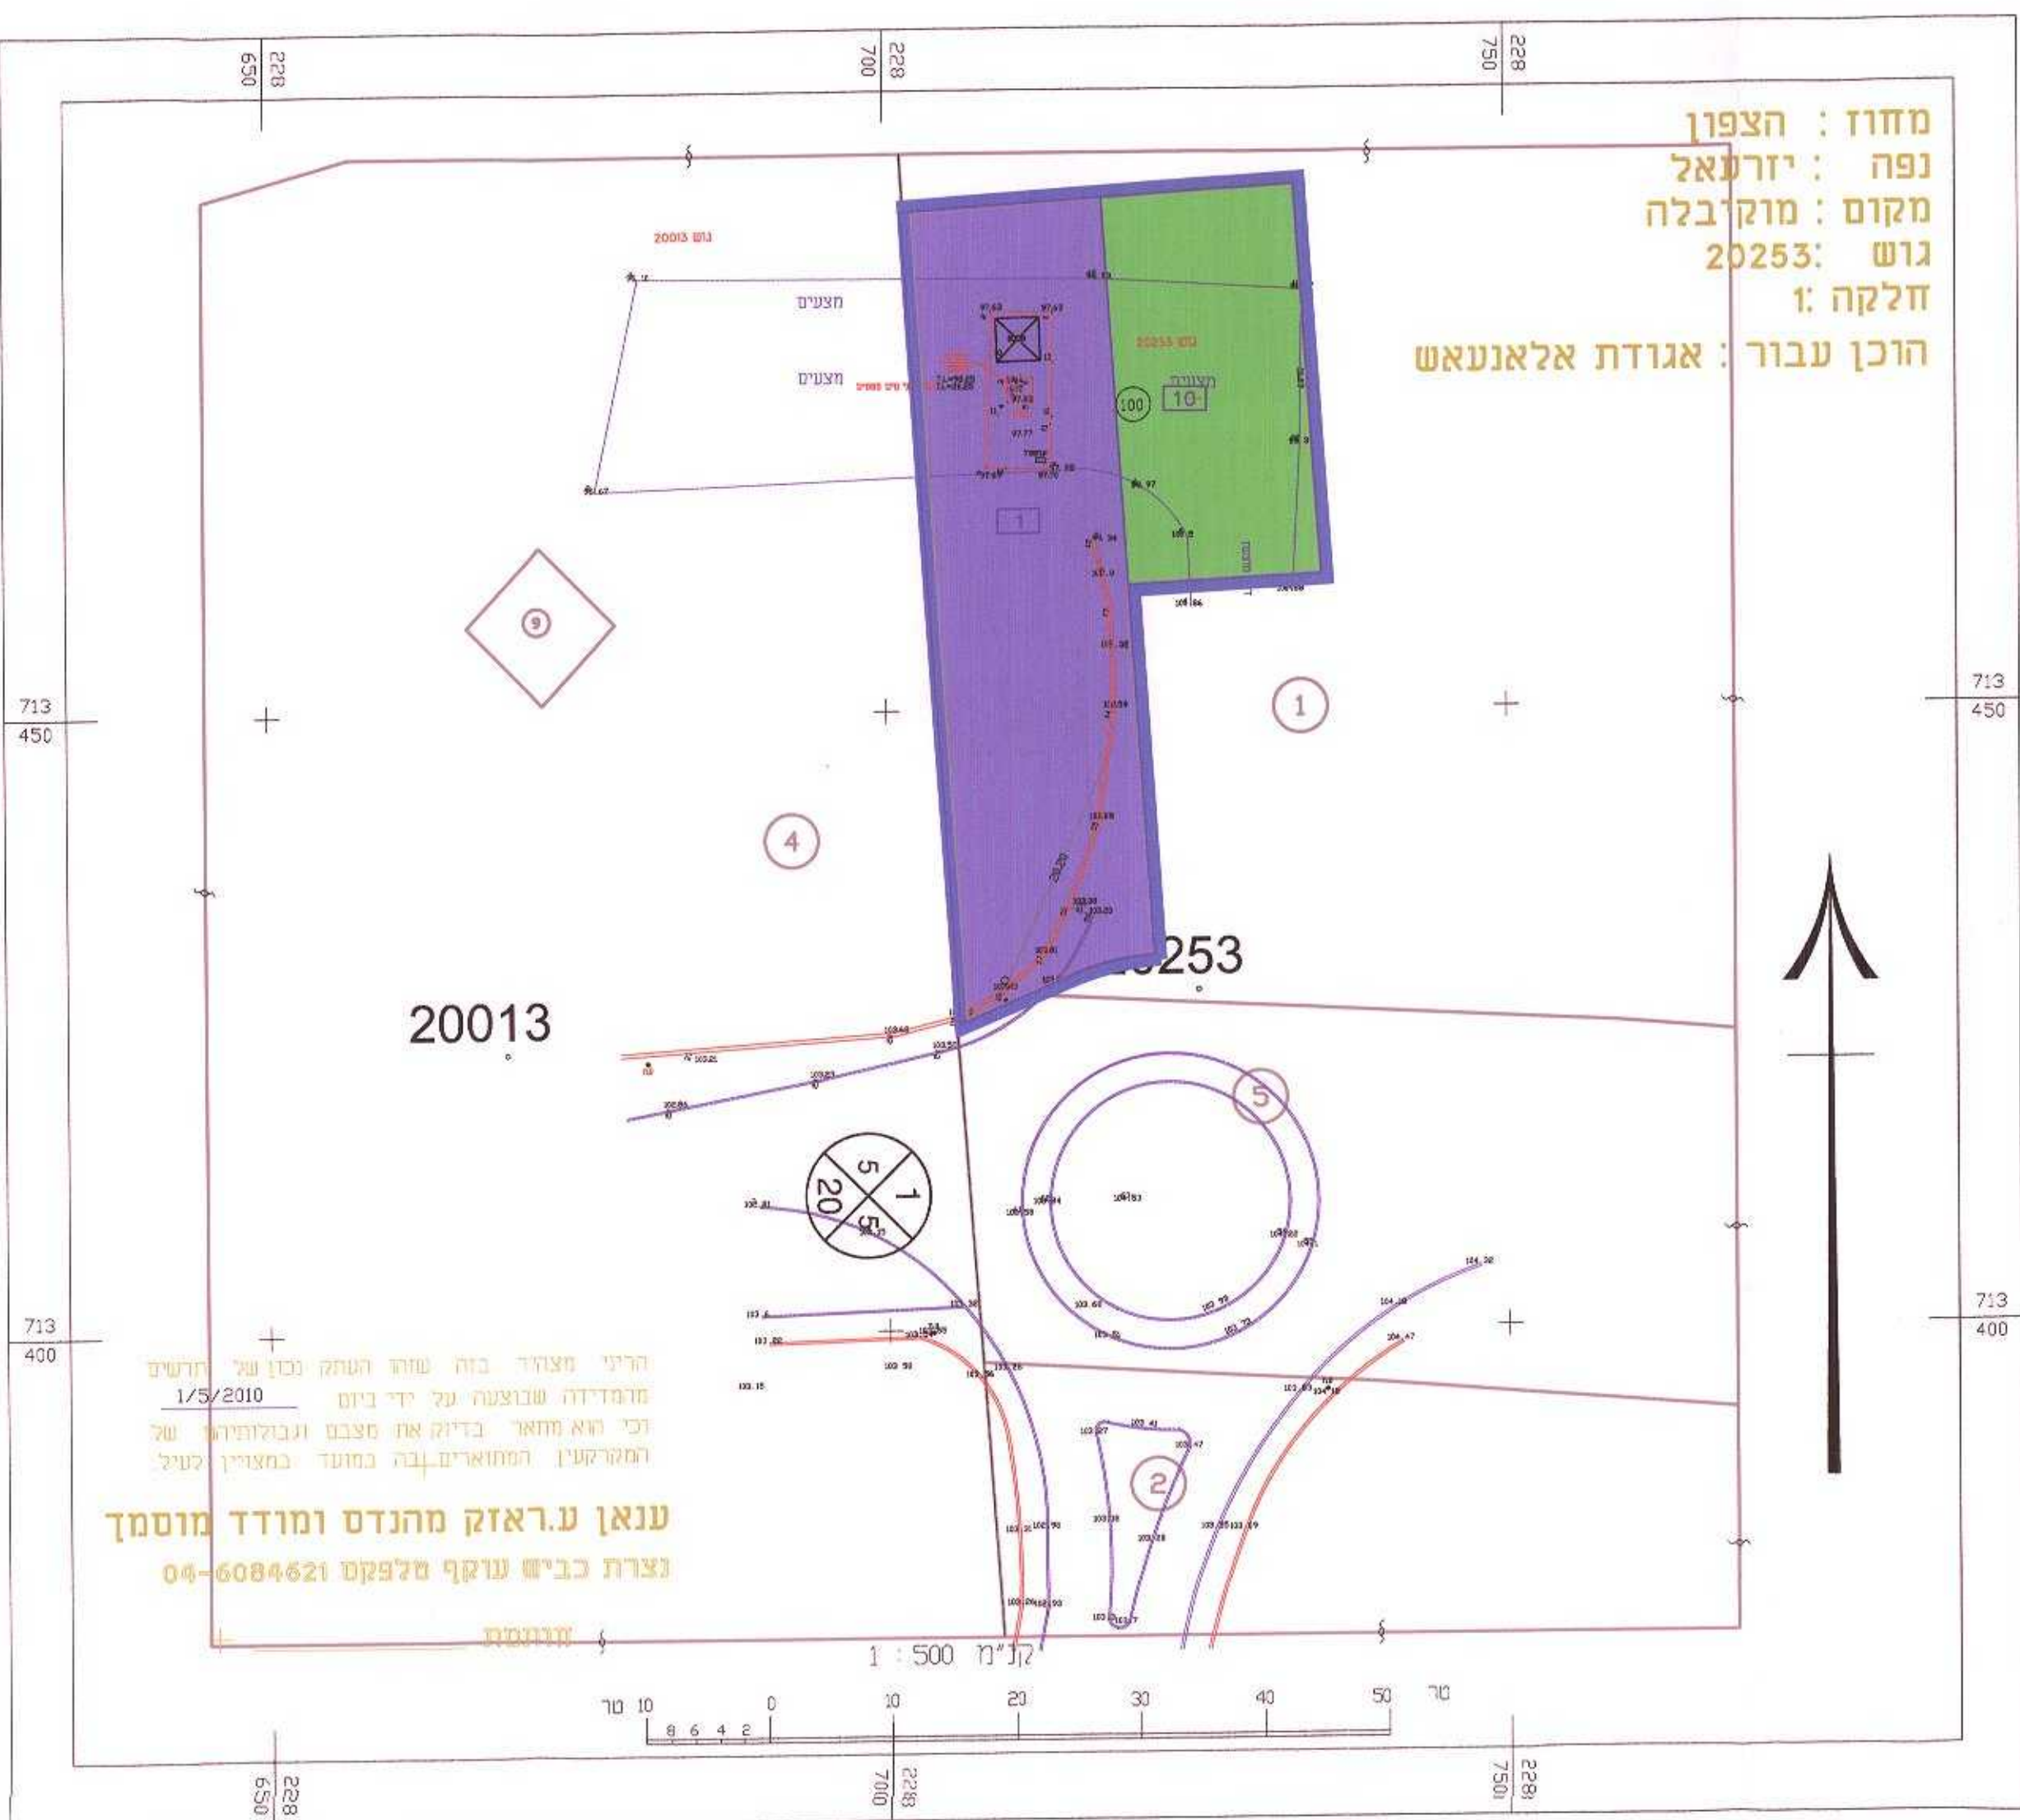

מצב מוצע קני"מ 1:500