



מצב מאושר קנ"מ 1 : 250


- ### מקרא
- #### מצב מאושר
- גבול תכנית
  - גבול תכנית מאושרת
  - גבול חלקה
  - מס' חלקה
  - מס' גוש
  - אזור מגורים לפי חרש"צ 1/05/15
  - דרך מאושרת
  - מס' הדרך
  - אבן פינה
  - קו בניין קדמי במטרים
  - קו בניין אחורי במטרים

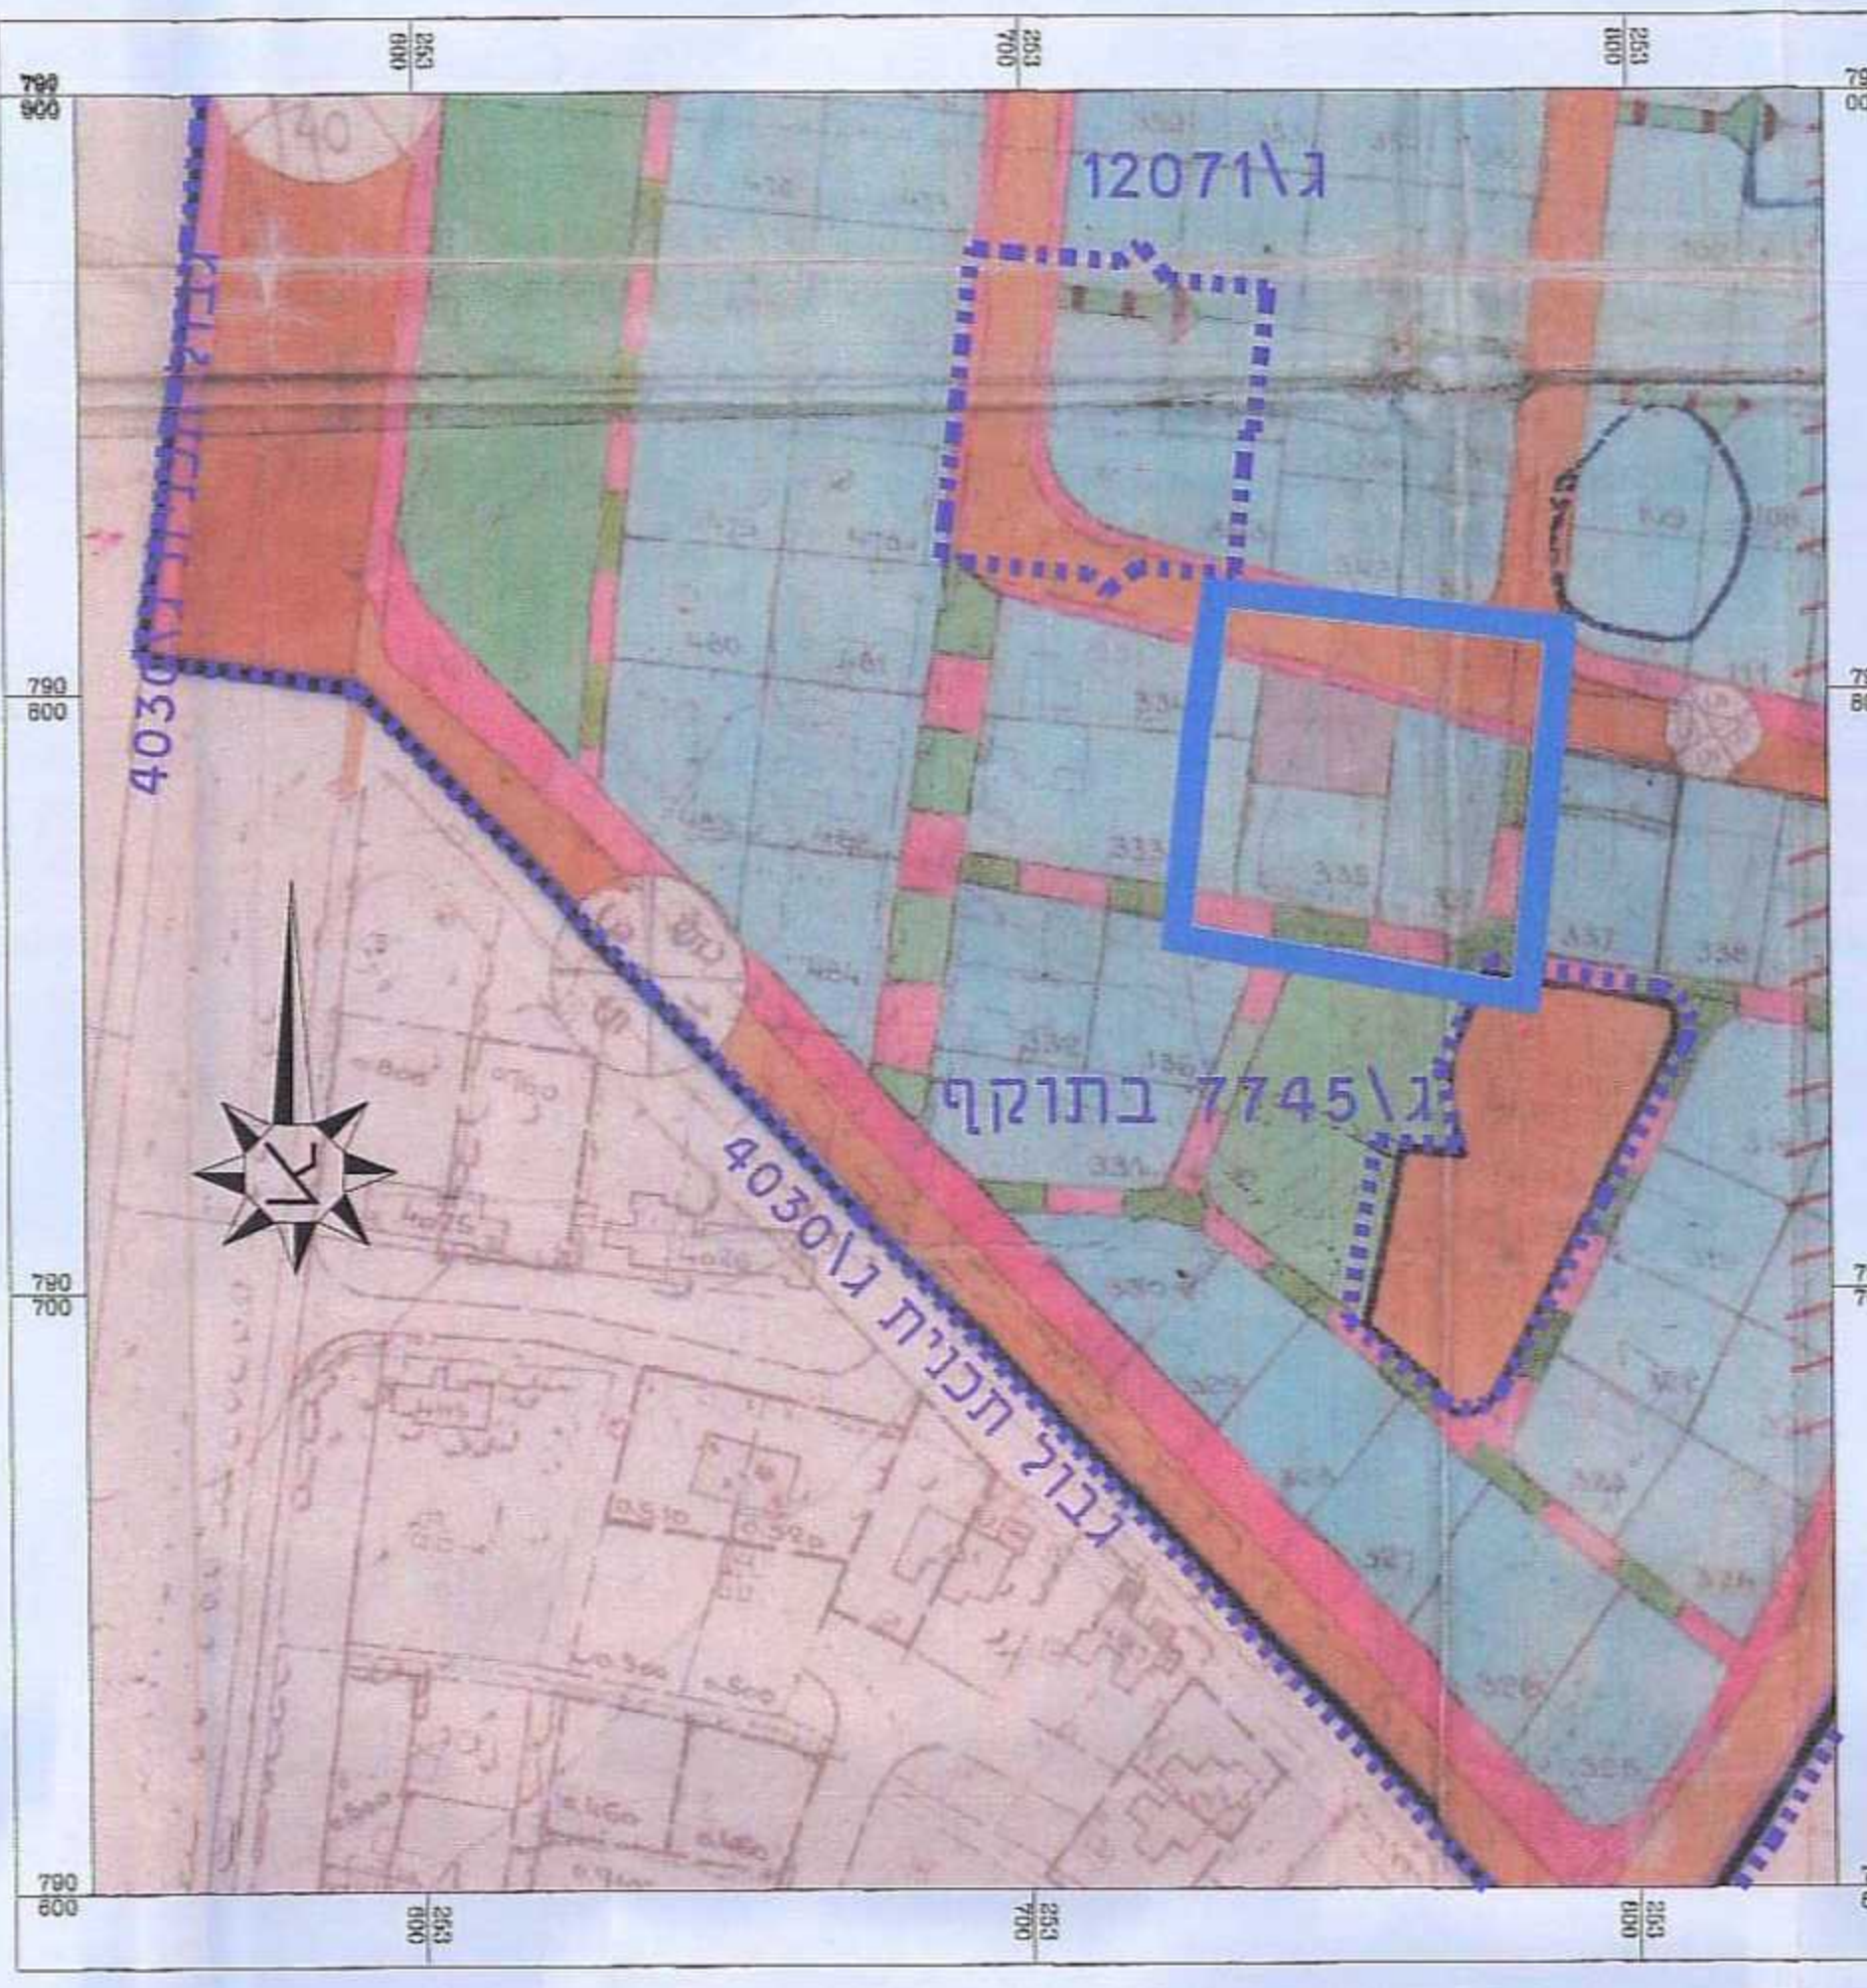

תרשים סביבה קנ"מ 1:1250 (לפי ת.ב.ע ג' 4030)

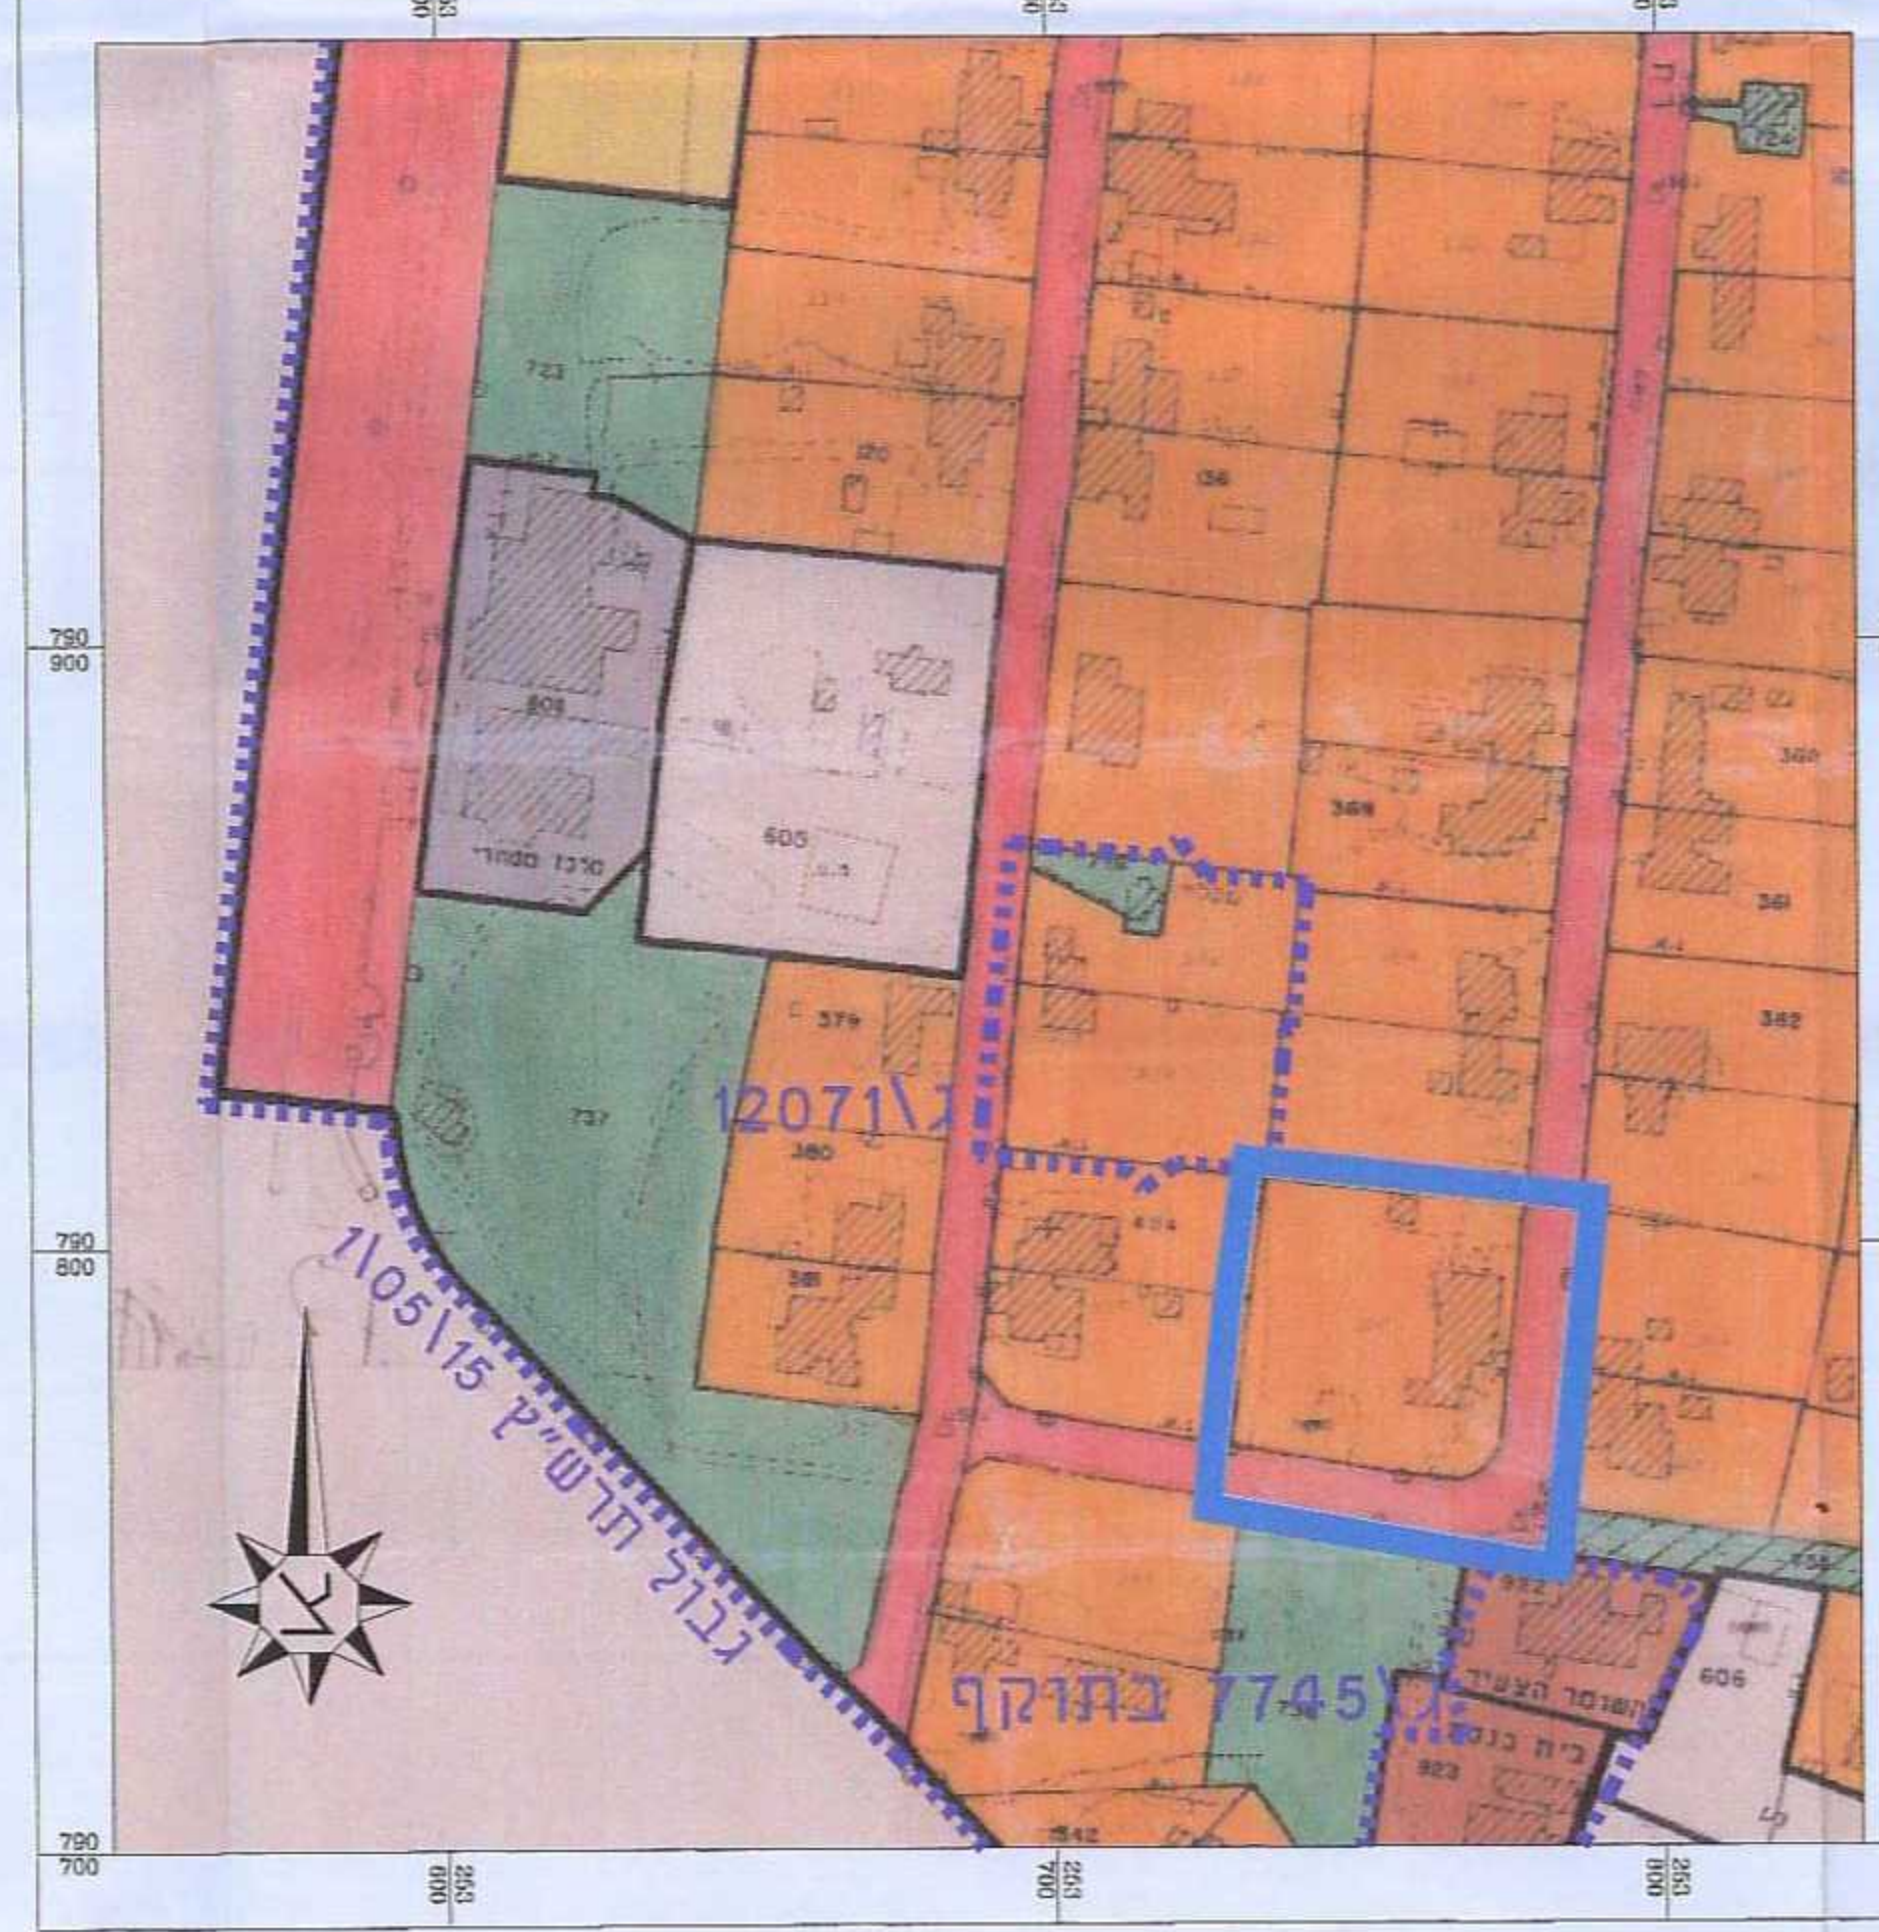

תרשים סביבה קנ"מ 1:1250 (לפי חרש"צ 15/05/10)

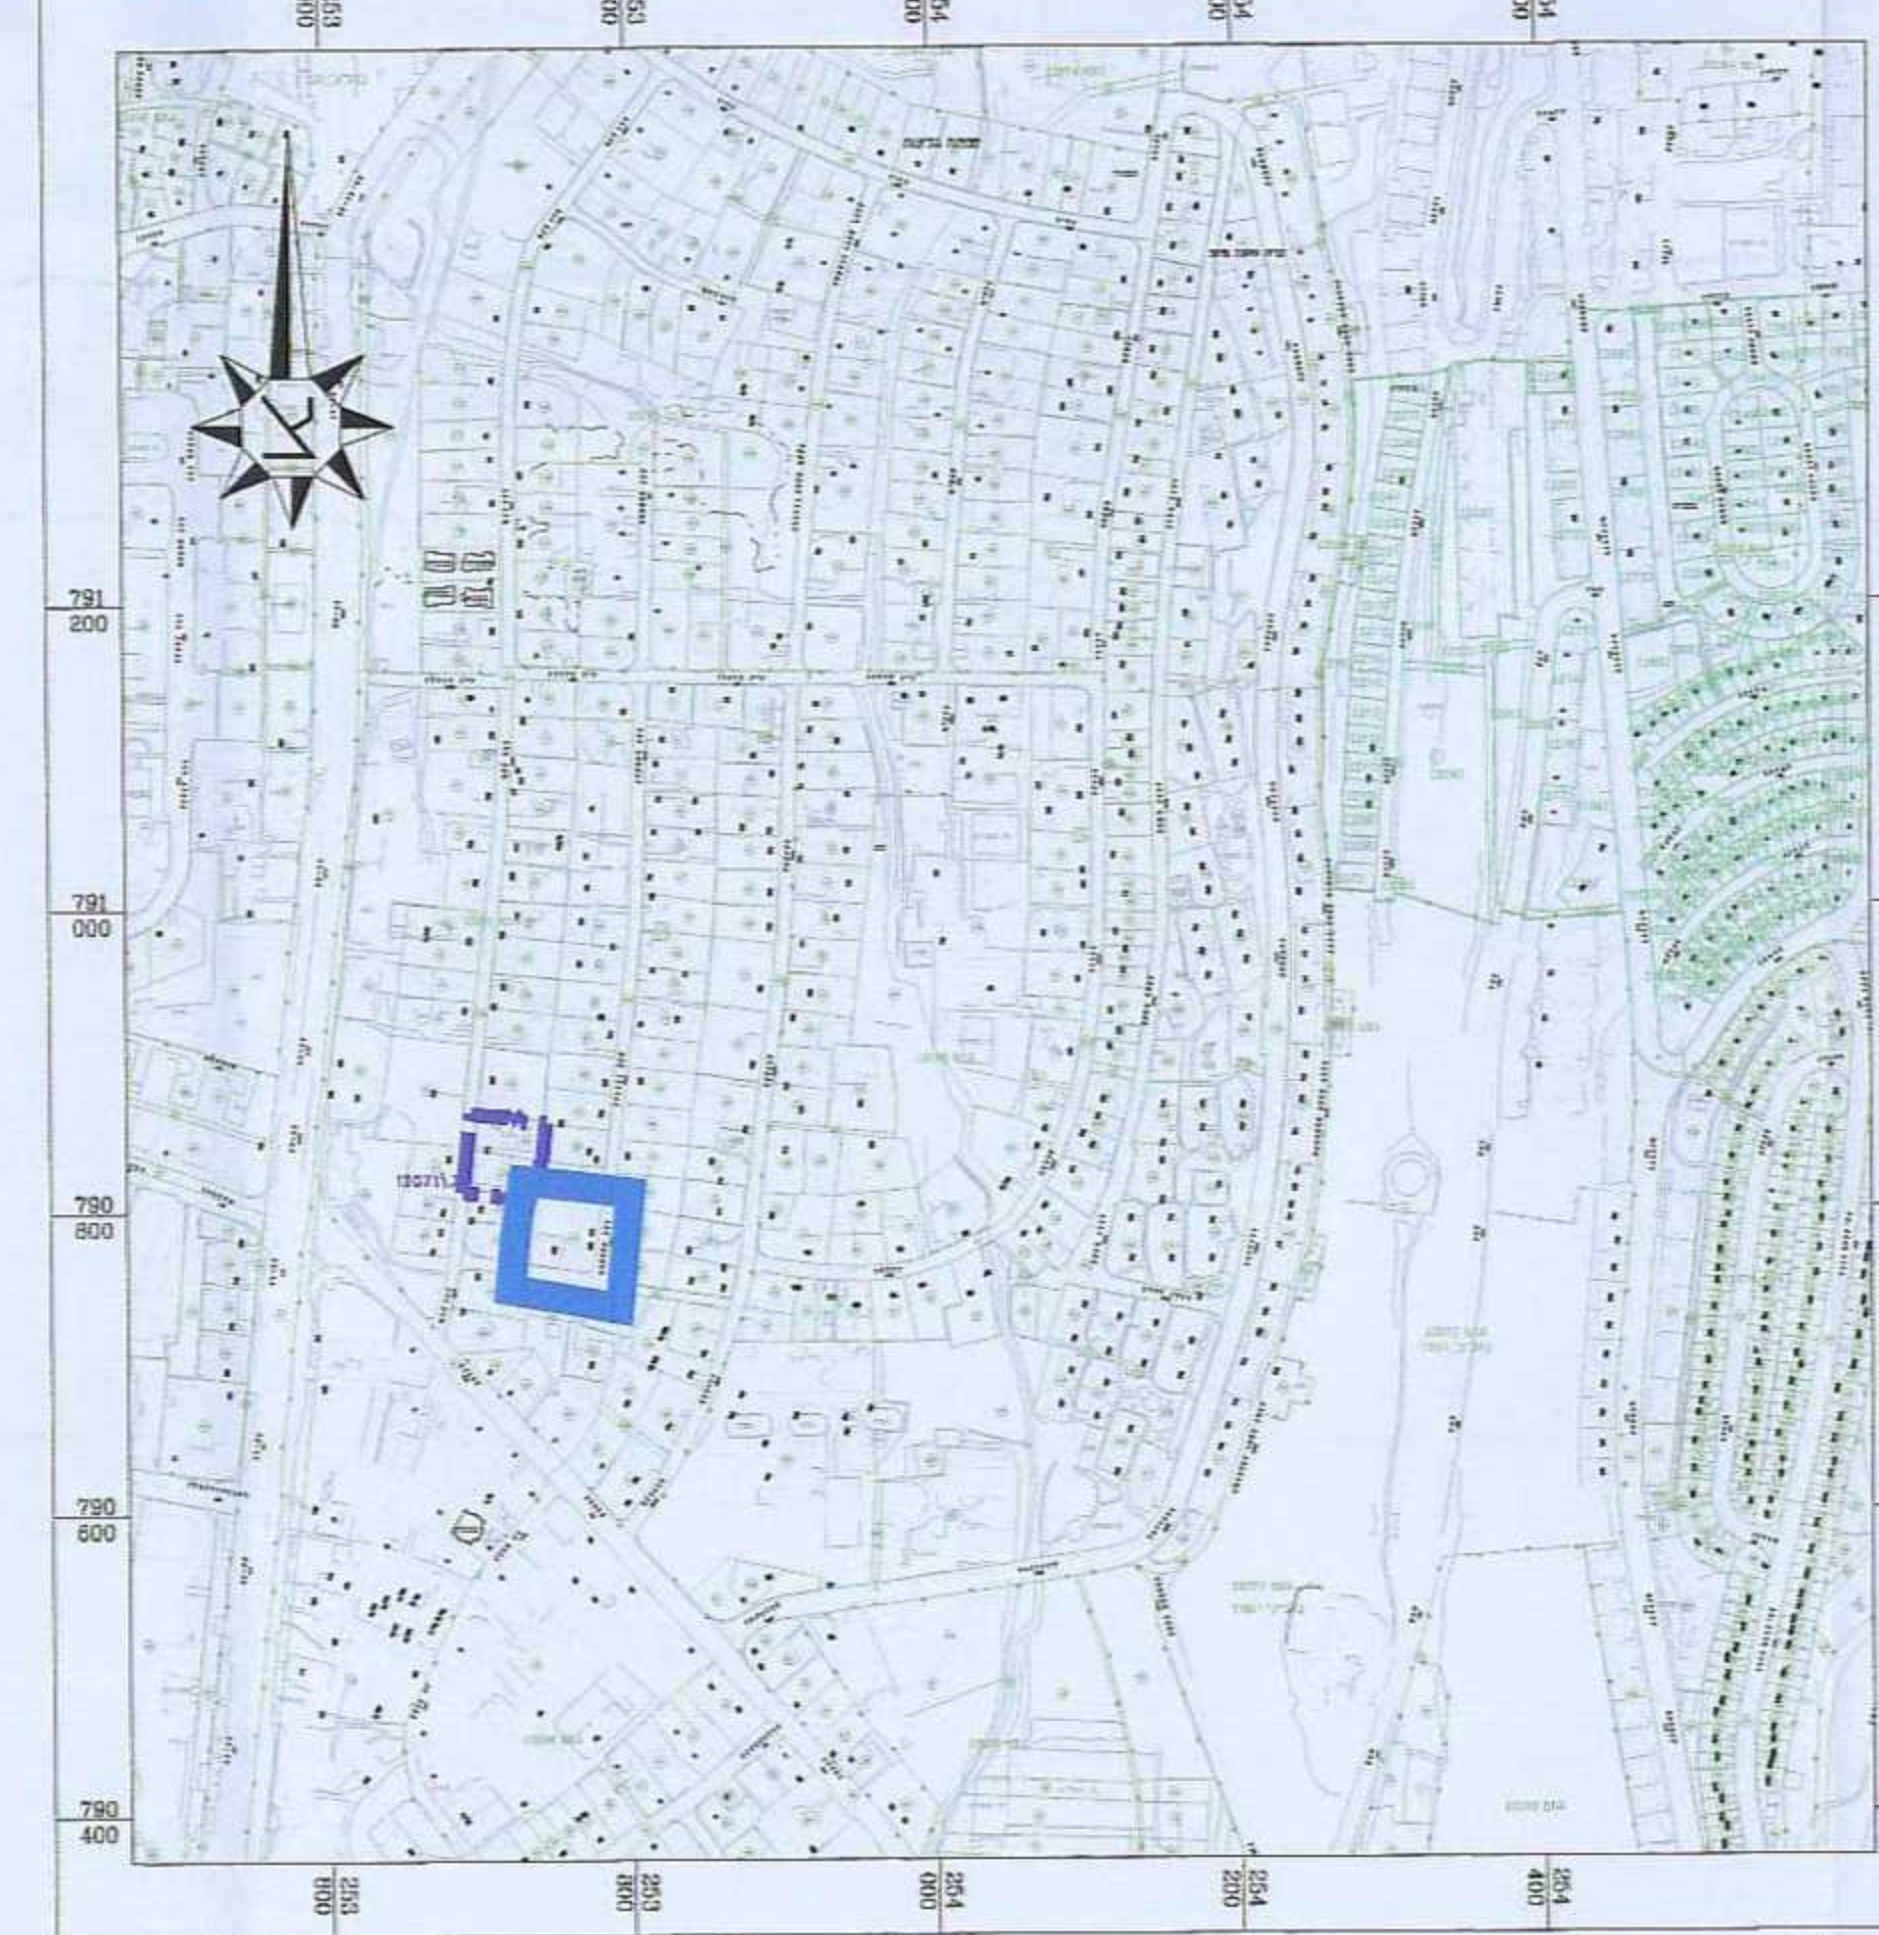

תרשים סביבה קנ"מ 1:5000 (לפי מפת גוש)

**תכנית מסי ג' 17911**

**רזי דוד שמעוני 26, קרית שמונה**

משרד המגורים והתכנון והנדסה  
 חוק התכנון והבניה תשכ"ח 1965  
 חוק המגורים תשנ"ח 1997  
 חוק המגורים תשס"ב 2002  
 חוק המגורים תשס"ג 2003  
 חוק המגורים תשס"ד 2004  
 חוק המגורים תשס"ה 2005  
 חוק המגורים תשס"ו 2006  
 חוק המגורים תשס"ז 2007  
 חוק המגורים תשס"ח 2008  
 חוק המגורים תשס"ט 2009  
 חוק המגורים תש"ע 2010  
 חוק המגורים תש"פ 2020  
 חוק המגורים תש"ק 2019  
 חוק המגורים תש"י 2018  
 חוק המגורים תש"י 2017  
סוג איחוד וחלוקה	מספר תכנית	מספר רישום	היתרים או הרשאות
ג' 17911	17911	13161	תכנית מאושרת

מחוז	מרחב תכנון מקומי	רשות מקומית	ישוב	שטח התכנית	קנה מידה
הצפון	קרית שמונה	קרית שמונה	קרית שמונה	2912.21 מ"ר	1 : 250


גוש	סוג הגוש	חלקות בשלמותן	חלקי חלקות
13161	רישום	64	-

שלב: מלוי תנאים למתן תוקף מהדורה 1 : תאריך: 21/10/2010

חותמות מוסד התכנון:

שמות וחתימות	מס' פני	מס' חות	מס' חות	מס' חות	תאריך
מגיש התכנית	עריית קרית שמונה	עריית קרית שמונה	עריית קרית שמונה	עריית קרית שמונה	21.10.10
יוזם התכנית	עריית קרית שמונה	עריית קרית שמונה	עריית קרית שמונה	עריית קרית שמונה	21.10.10
בעל הזכויות	מחל מקומי ישראלי	מחל מקומי ישראלי	מחל מקומי ישראלי	מחל מקומי ישראלי	
עורך התכנית	אדריכל	אדריכל	אדריכל	אדריכל	80913965
מועד	מועד תחילת	מועד תחילת	מועד תחילת	מועד תחילת	

סבלת שטחים	מצב מאושר	מצב מוצע
יעוד	ב-1	ב-1
אזור מגורים	69.93	69.93
דרך מאושרת	31.27	31.27
סה"כ	100	100

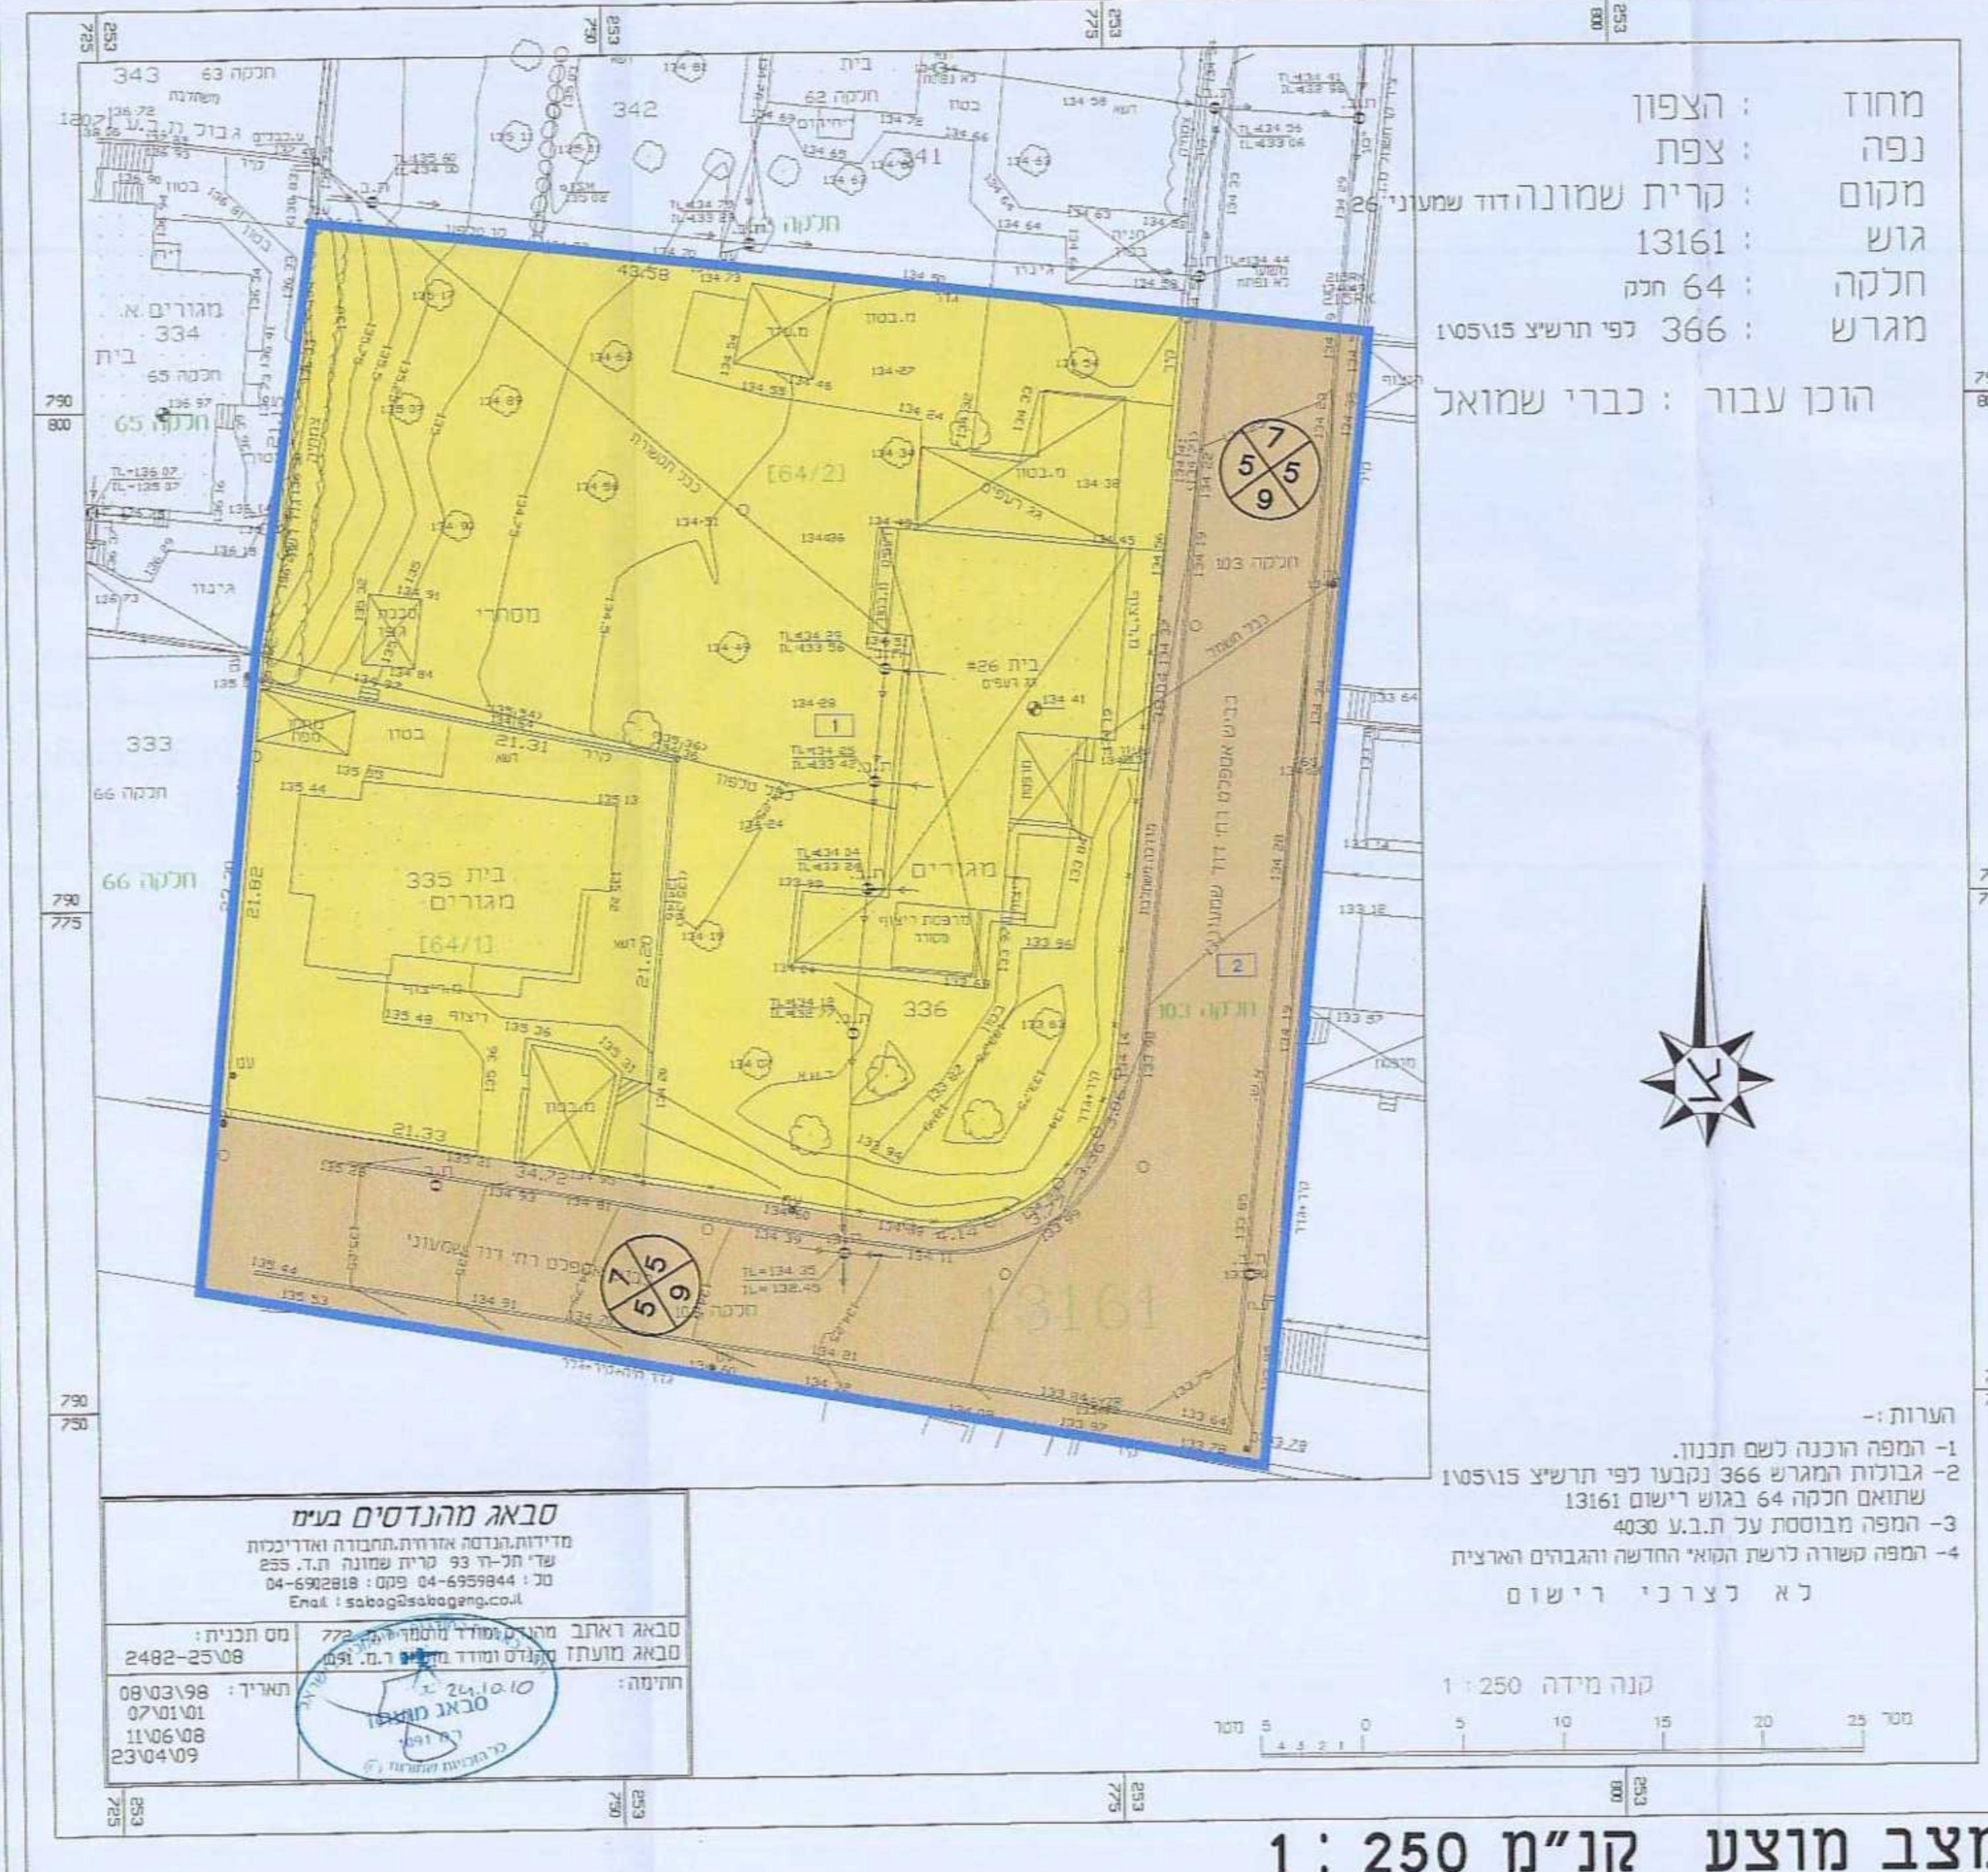

מצב מוצע קנ"מ 1 : 250

- ### מקרא
- #### מצב מוצע
- גבול תכנית
  - גבול חלקה
  - מס' חלקה
  - מס' גוש
  - אזור מגורים א'
  - דרך מאושרת
  - גבול ומס' תא שטח
  - מס' הדרך
  - אבן פינה
  - קו בניין קדמי במטרים
  - קו בניין אחורי במטרים