




מספר הדרך
קו בניין
רוחב הדרך

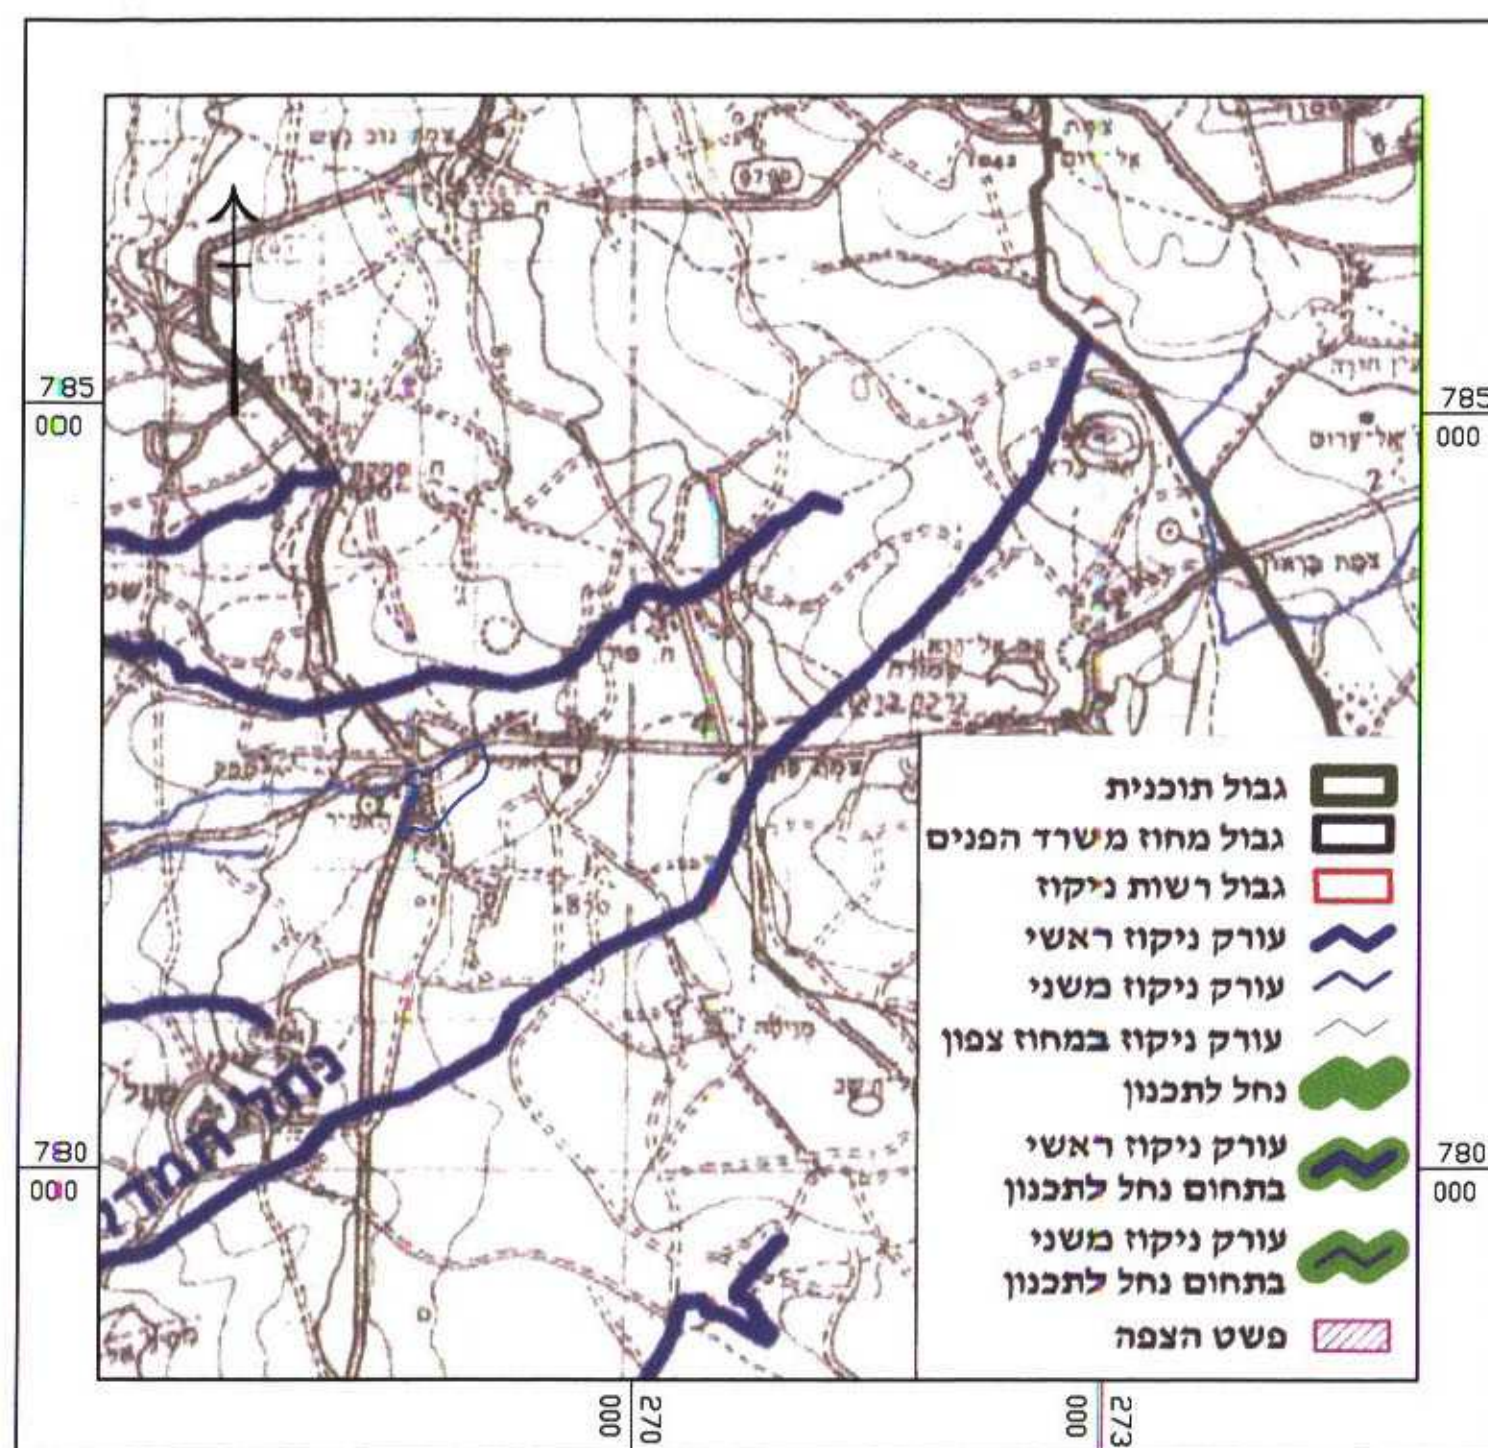


תרשים ע"פ תמ"א 34 שינוי בי 3 קנ"מ 1:50,000

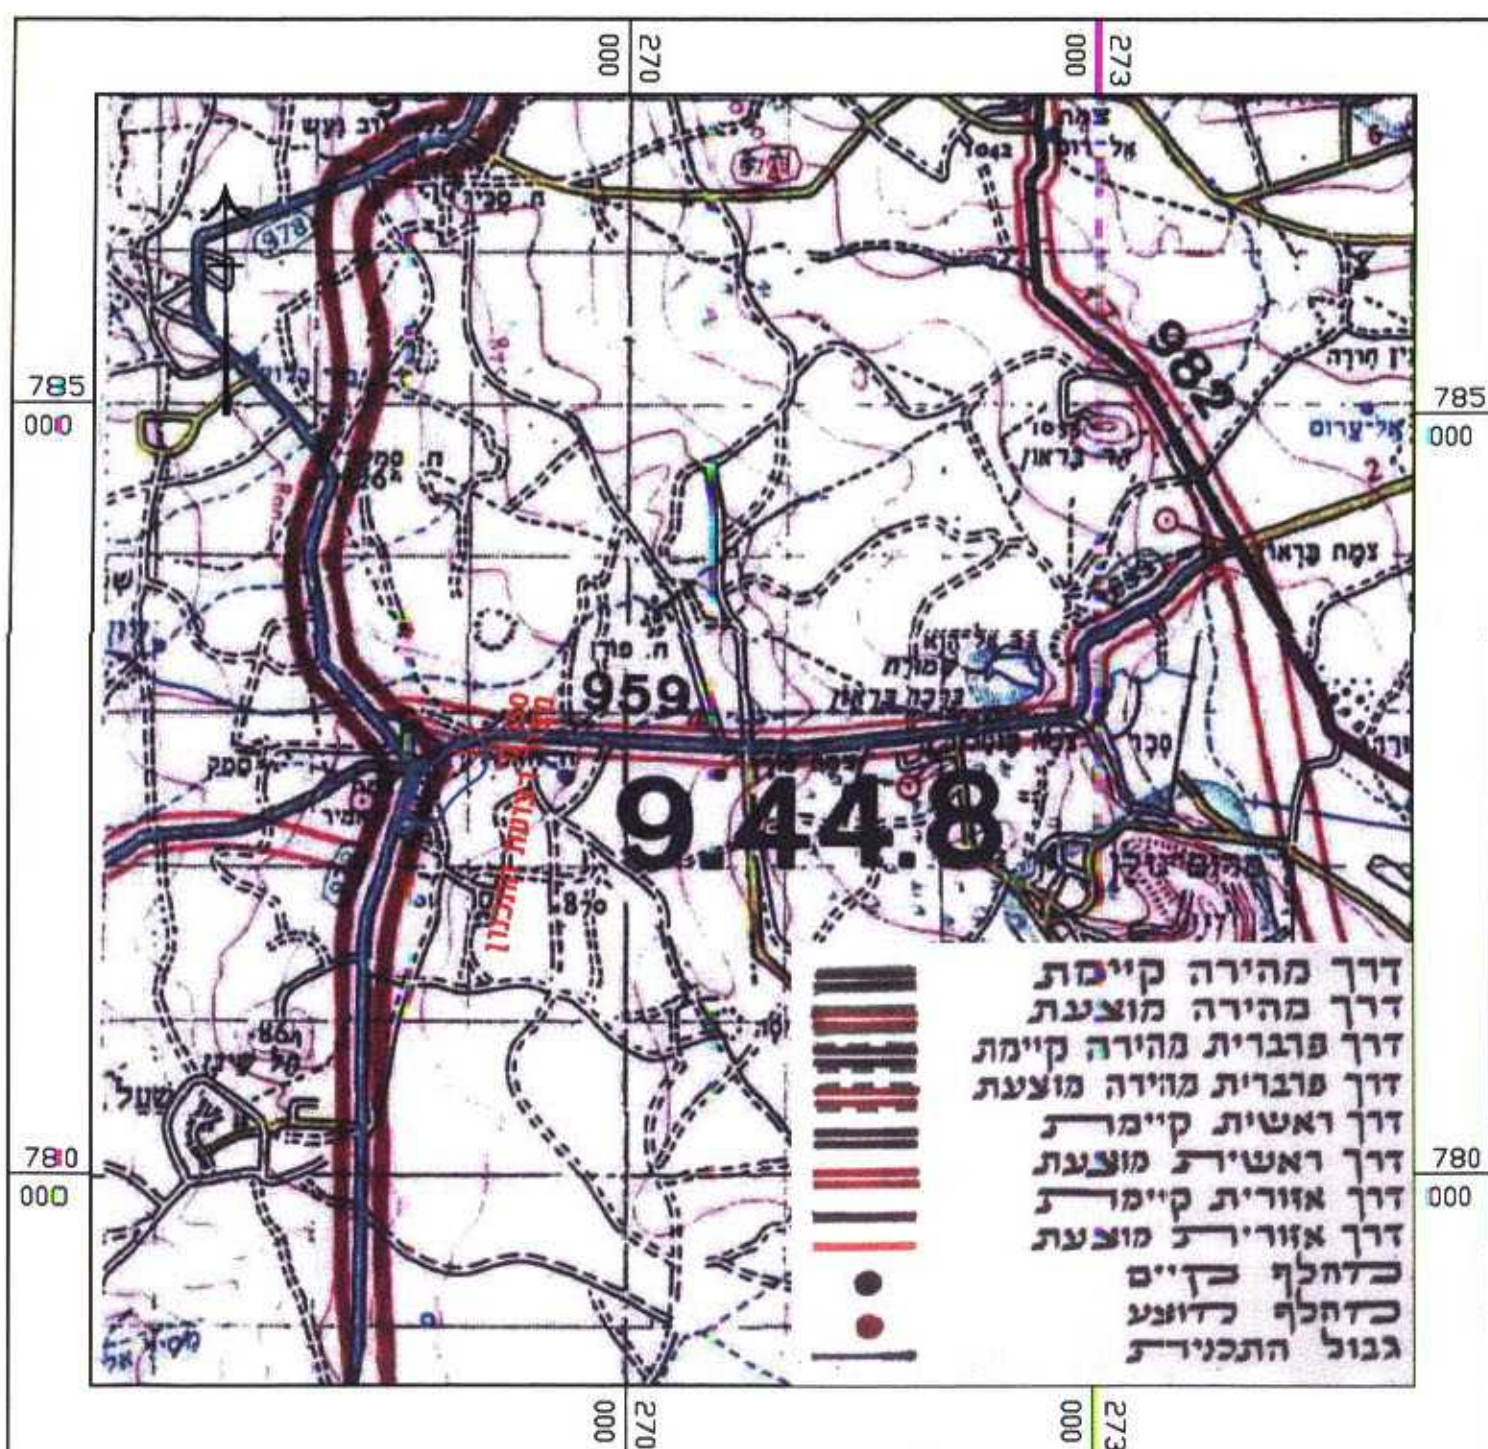


תרשים ע"פ תמ"א 3 שינוי 11 ב' קנ"מ 1:50,000

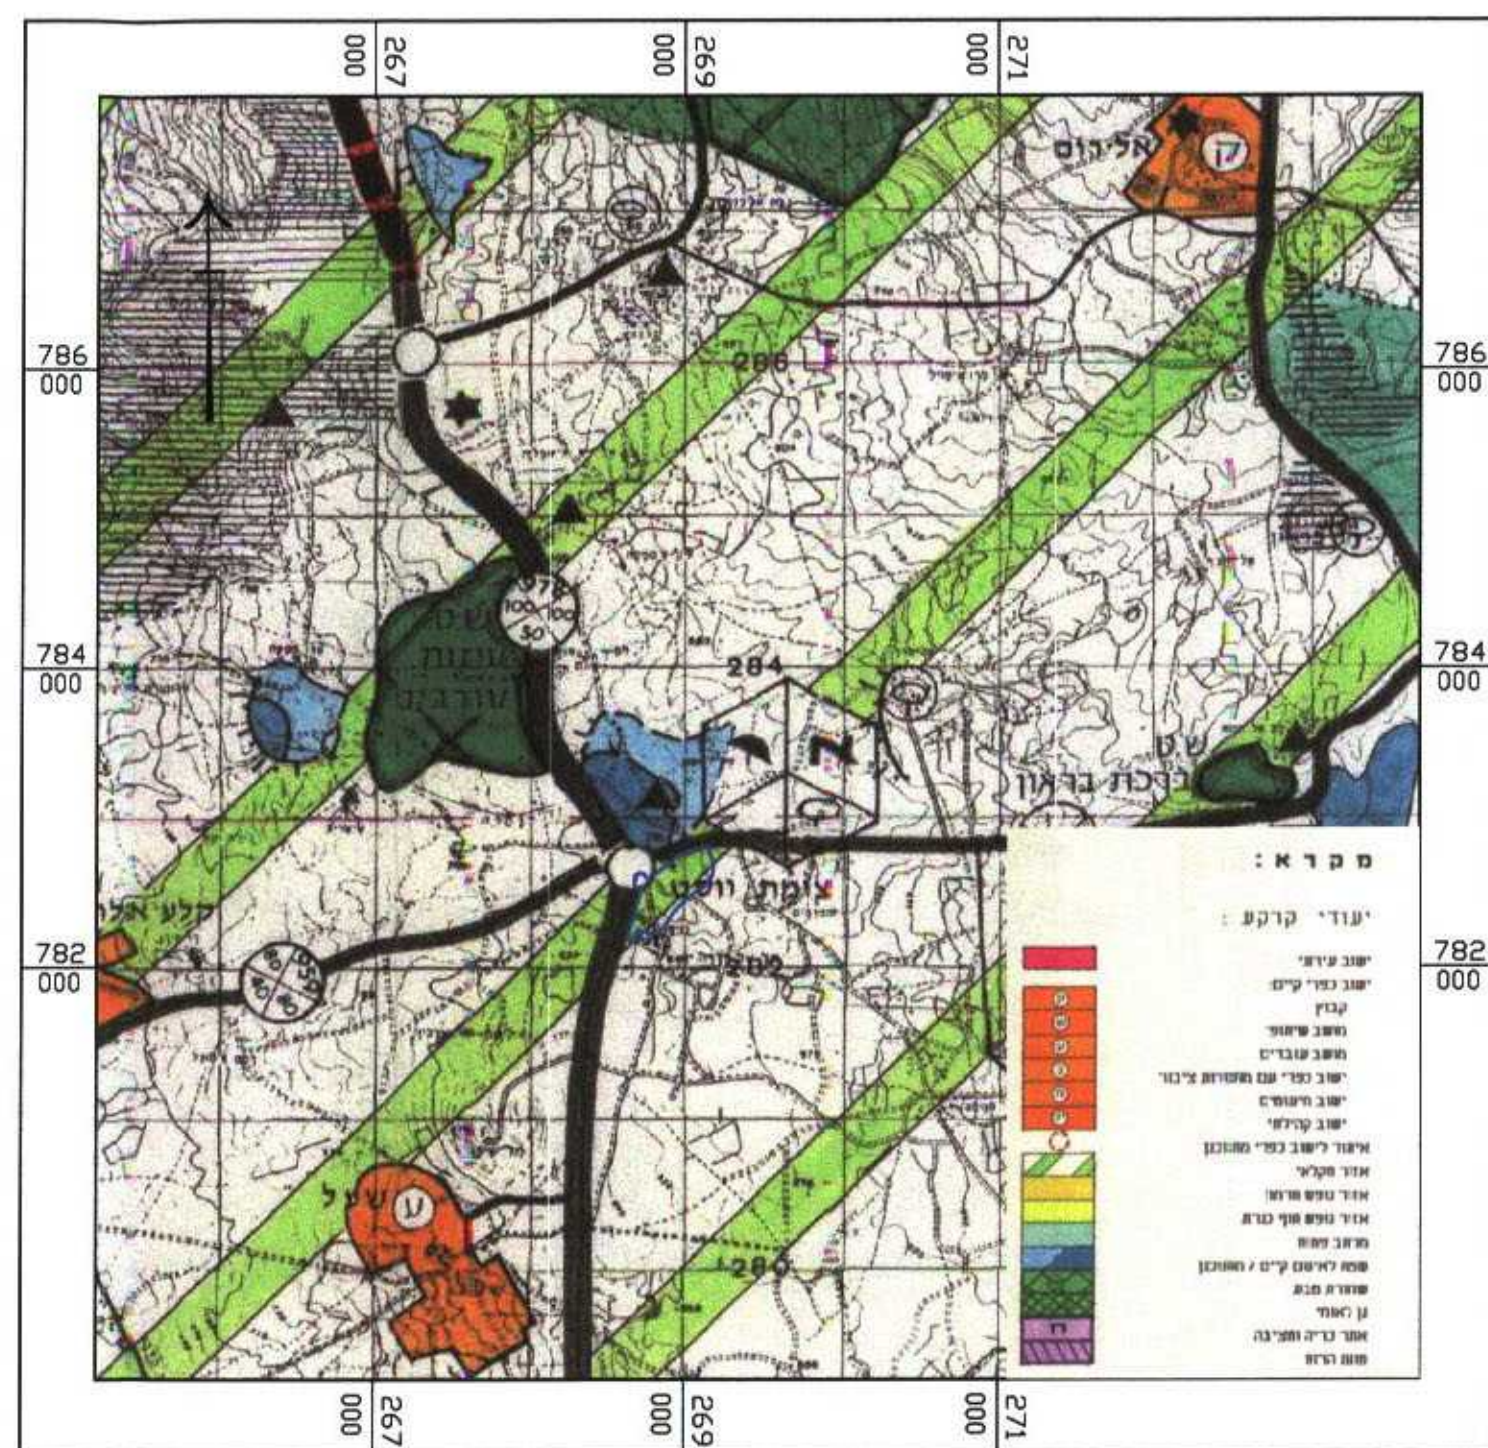

תרשים ע"פ ת.מ.מ 2 שינוי 3 קנ"מ 1:50,000

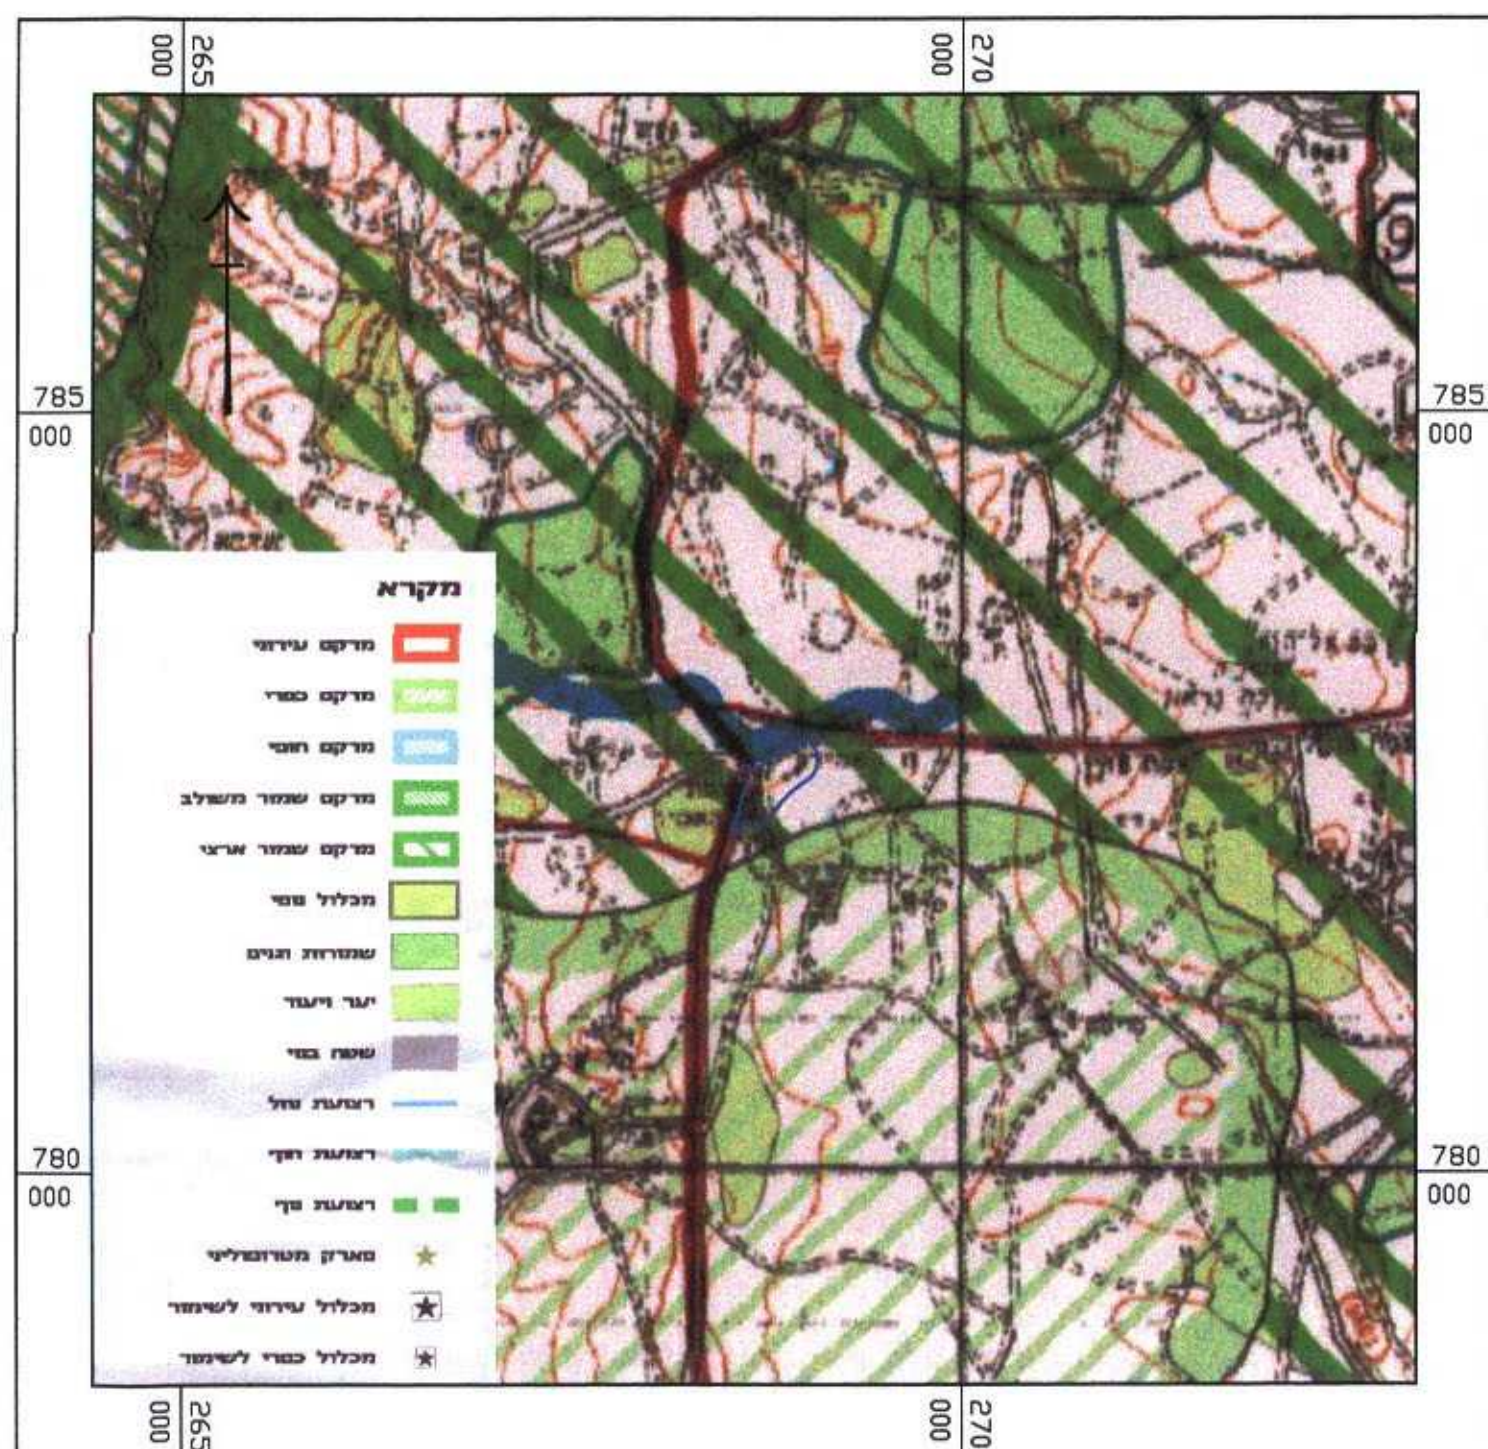

תרשים ע"פ תמ"א 35 תשריט מרקמים קנ"מ 1:50,000

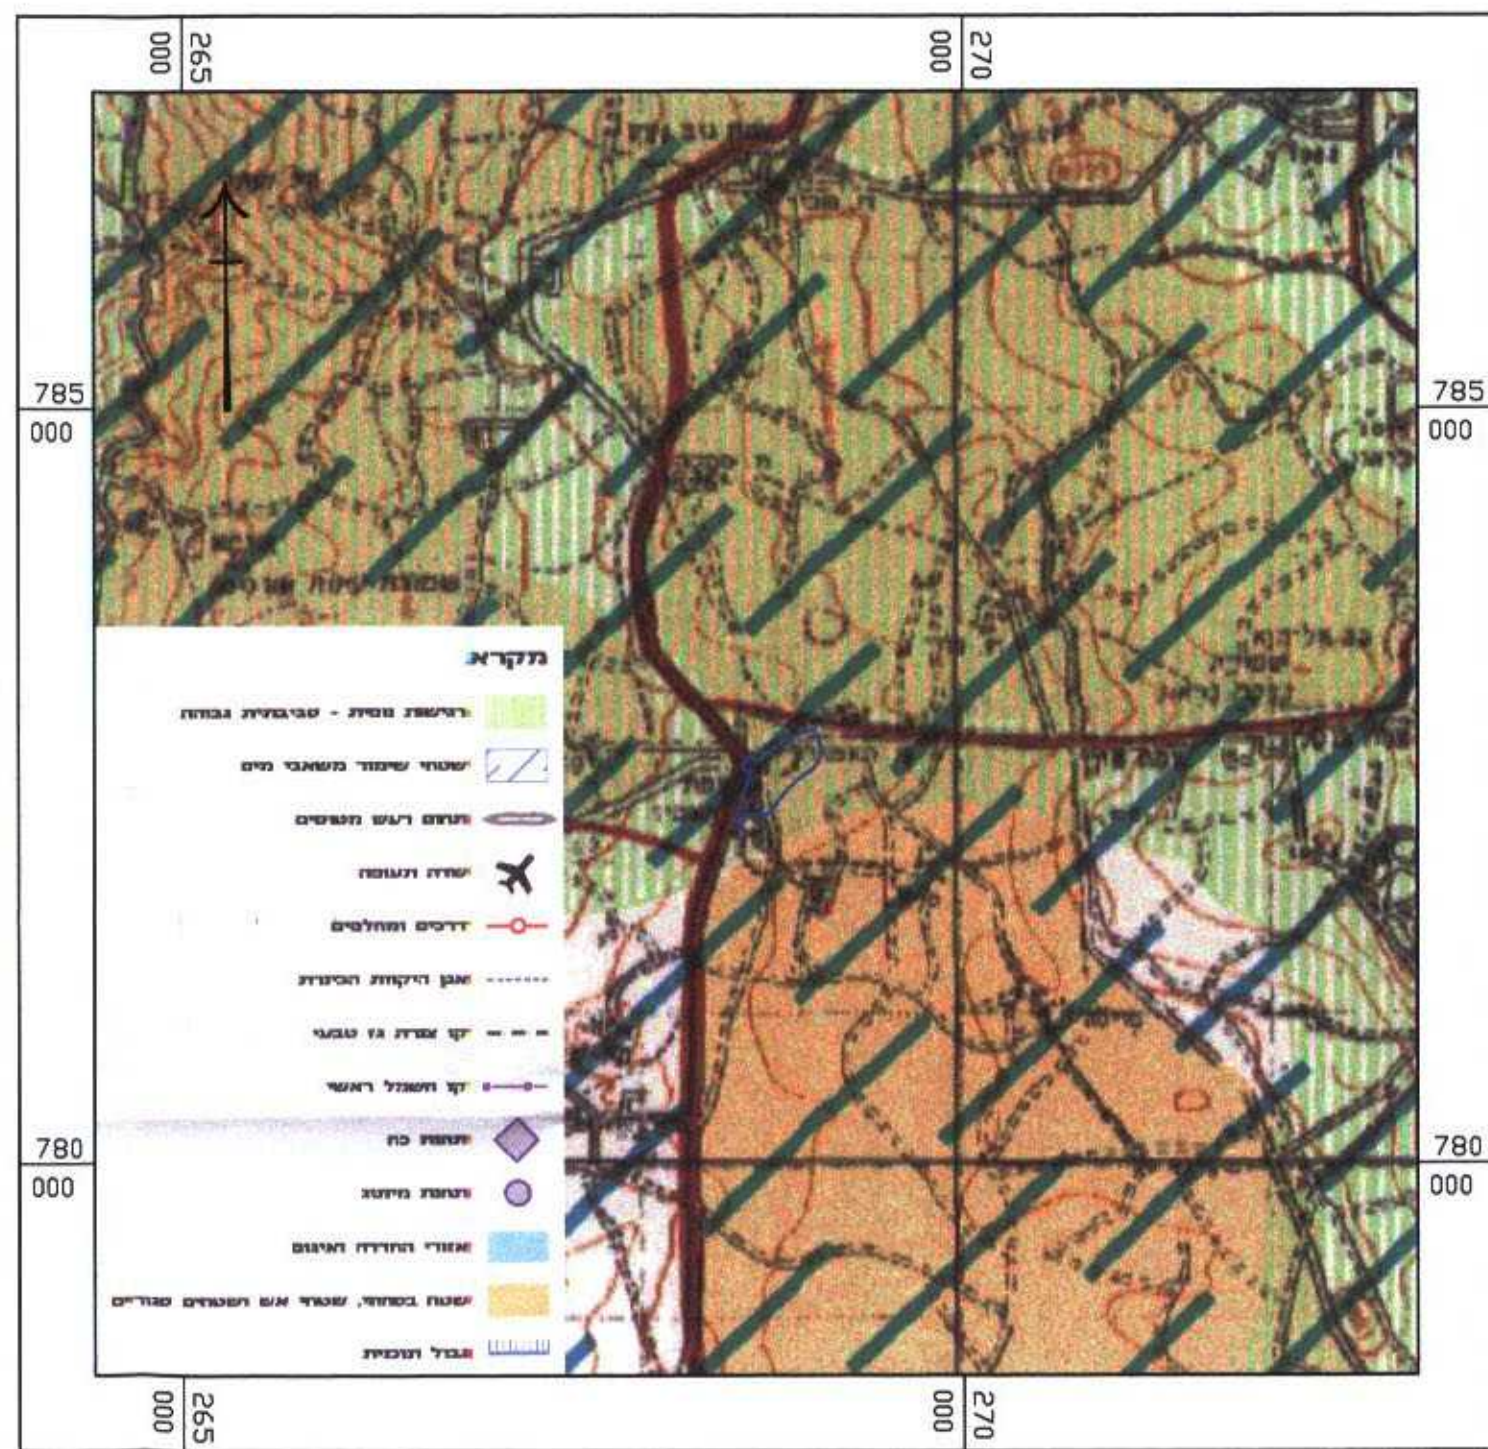

תרשים ע"פ תמ"א 35 תשריט הנחיות סביבתיות קנ"מ 1:50,000

תכנית מספר ג' 15300
מסחר ותיירות-צומת ווסט

תכנית מפורטת

תשריט

משרד הפנים
מחוז הצפון ועדה ממוינת
חוקר - 05-12
נתקבל
וצרף עותק

איחוד וחלוקה	מסכנות ראשית המספלות בתכנית	ויתורים או הרשאות
ללא איחוד וחלוקה	ועדה מחזורית	תכנית שניתן מכוחה להצביע לויתורים או הרשאות

מחזור : צפון
מרחב תכנון מקומי : גולן
רשות מקומית : מ.א. גולן
ישוב: רמת הגולן (דרומית לצומת ווטס)
שטח התכנית : 164.5 דונם
קנה מידה: 1:250

15300' הודעה על אישור תכנית מס'
6203' מורסמה בילקוט הפרסומים מס'
23.2.11 יום.

גושים וחלקות בתכנית:

גוש	סוג הנדש	חלקות בשלטון	חלקי חלקות
202000	מוסדר	-	6,28,30,32
חתימת מדד:	12.9.10	מנכ"ל - יצחק מזכ"ל - 007	

חותמות מוסד התכנון :



שלב: תוקף מהדורה : 5 תאריך : 09.10: 11.09: 05.09, 01.08, 02.07, 02.05

שמות וזחתימות :

ירום חתכנית מס': 04-6969713 טקס: 04-6964026 זואל: ronit@jolan.org.il	מועצה אזורית גולן כתובת: ת.ד. 13 קצרין רמת הגולן 12900	חתום:
	חתום:	חתום:

מגיש חתכנית		דפוס:		ת.ד. 13 קצורין רמת הגולן 12900	
דואר		טלפון: 04-6969713		04-6964026	
ronit@galon.org.il					

בעל הזכויות

רחוב חורמון 2 ת.ד. 580 נצרת עילית		בקרע
דואר tzofontichnun@mml.gov.il	טלפקס : 04-6453273 טלפון : 04-6558211	

עורך התכנית


04-693468	04-6934977
-----------	------------

7707

מס' : 04-6782595	סוג : 04-6785643	דואר : mate@metofam.co.il
עודכן מדידה :		

טבלת שטחים

מצב מרצע			מצב מאושר		
x - ב	בדונג	יעוד	x - ב	בדונג	יעוד
54.3	89.3	שטח ציבורי פתוח	73.5	120.9	שטח מחצית סתא / מפרסת
12.6	20.7	מסחר ותעוררת	28.5	43.6	יער חולה פלץ
6.6	10.9	דד מוצעת			דד מאושרת
28.5	43.6	דד מאושרת			
100.0	164.5	סה"כ	100.0	164.5	סה"כ

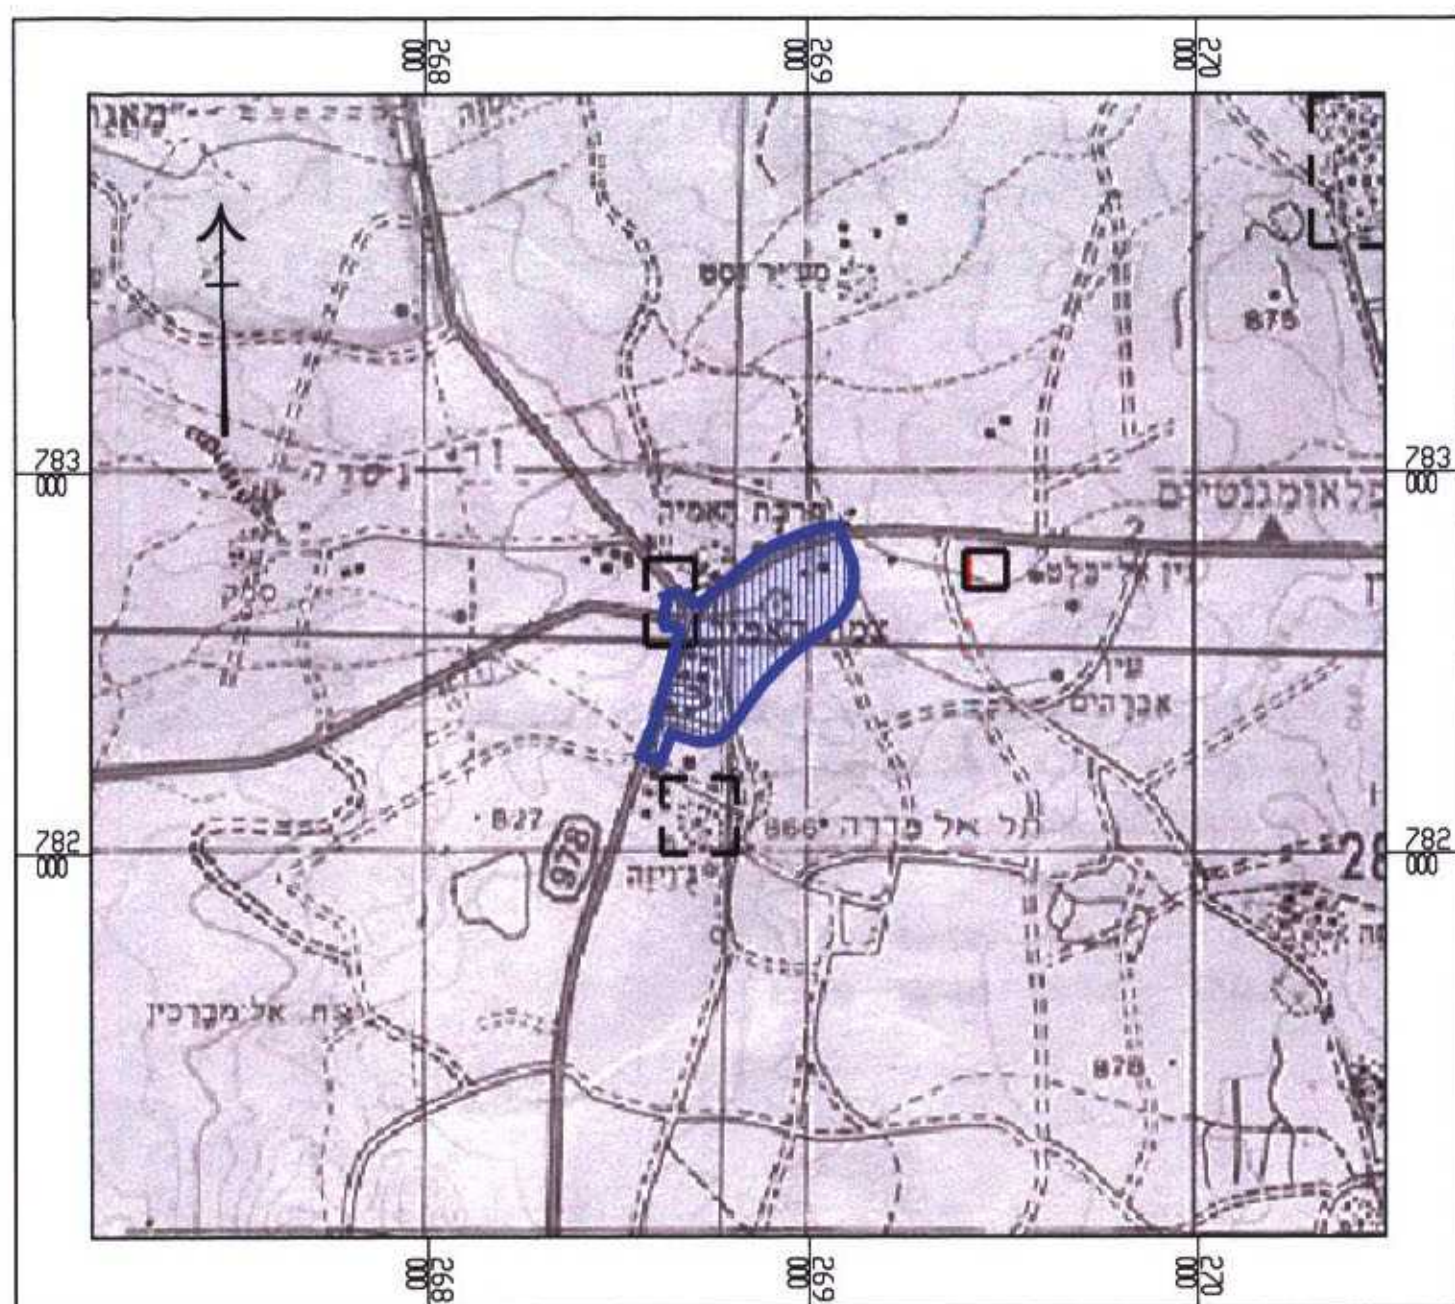

תרשים סביבה קנ"מ 1:20,000