

משרד הפנים
סעיף 15
15-12-2004
נתפס
בית

מחזור רוצפון

מרחב תכנון מקומי-גבעות אלונים
מקום: כפר מנדא
נפרד: עכו
תחום שיפוט מוניציפלי: מ.מ. כפר מנדא

תכנית מפורטת מס' 14866/ג המהווה שינוי לתכנית מתאר מס' 7676/ג הגדלת אחוזי בניה והקטנת קווי בנין הקבועים בתכנית.

בעל הקרקע: זידאן פאזי רודא
כפר מנדא 17907 04-9864654 ת.ד. 859
יוזם התכנית: זידאן פאזי רודא
כפר מנדא 17907 04-9864654 ת.ד. 859

מגיש התכנית: מ.ח.מהנדסים, כפר מנדא
טל 04-9864654, פקס 04-9508276, ת.ד. 859
enil: m_h_eng@hotmail.com
עורך התכנית: מ.ח.מהנדסים, כפר מנדא
טל 04-9864654, פקס 04-9508276, ת.ד. 859
enil: m_h_eng@hotmail.com

שטח התכנית: 11.150 דונם
מס' יחידות דיוור: 12 יח'
ק.ג.מ.: 1: 250

גוש/חלקה	חלקות	חלקי דלקות
17570	7	
17571		54,78,52


תאריך הכנת התכנית: 20/6/2004

יזם התכנית	בעלי הקרקע	עורך התכנית	מודד
פאזי	פאזי	מ.ח.מהנדסים, כפר מנדא 17907	מ.ח.מהנדסים, כפר מנדא 17907


חתימות הועדה

משרד הפנים מחוז הצפון
חוק התכנון והבניה תשכ"ד 1954
אישור תכנית מס' 14866/ג
הועדה המחוזית לתכנון ובינוי
ביום 10.12.2004
יו"ר הועדה המחוזית


החלטה על אישור תכנית מס' 14866/ג
מחוז הצפון
מיום

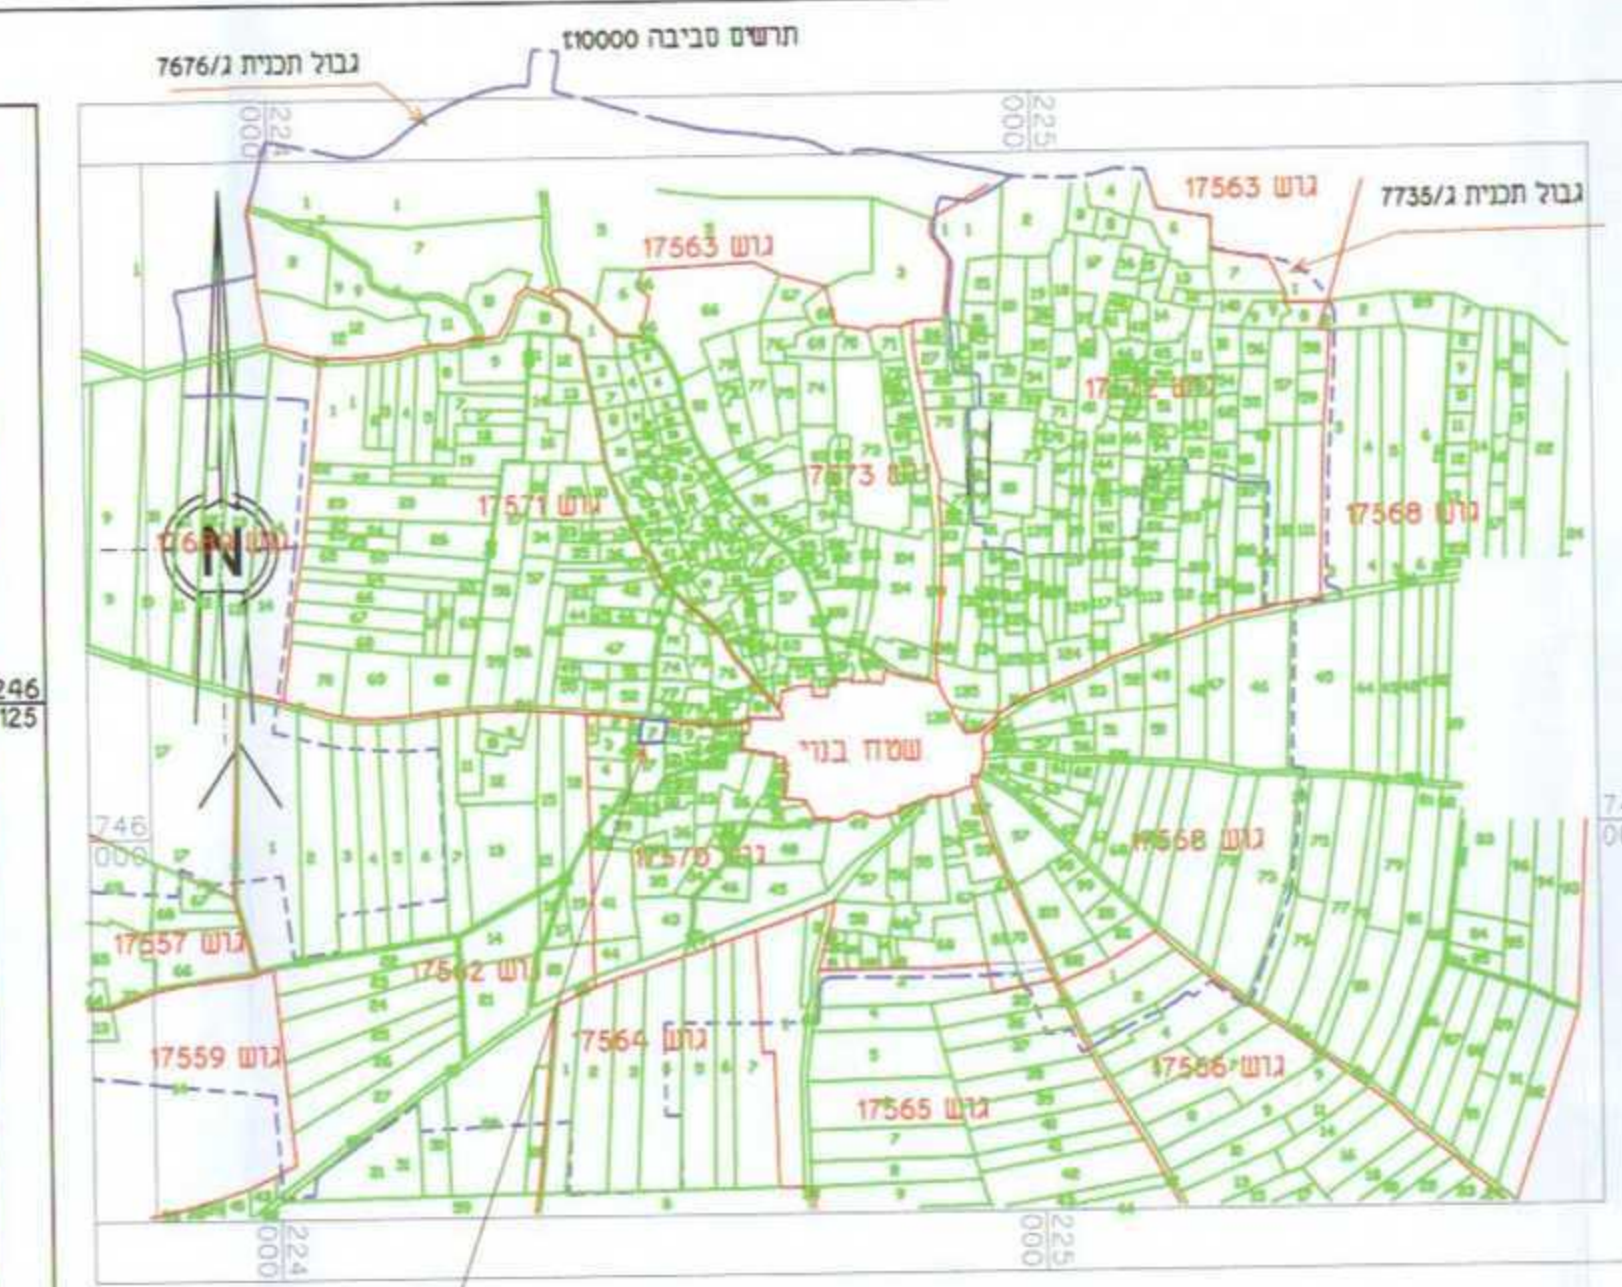

מחזור רוצפון	מחזור קיים	מחזור קיים	מחזור קיים
אחוז בדי' 100	השטח בדי' 100	השטח בדי' 100	השטח בדי' 100
78.00	0.903	78.00	0.903
22.00	0.247	22.00	0.247
(100)	(1.150)	(100)	(1.150)

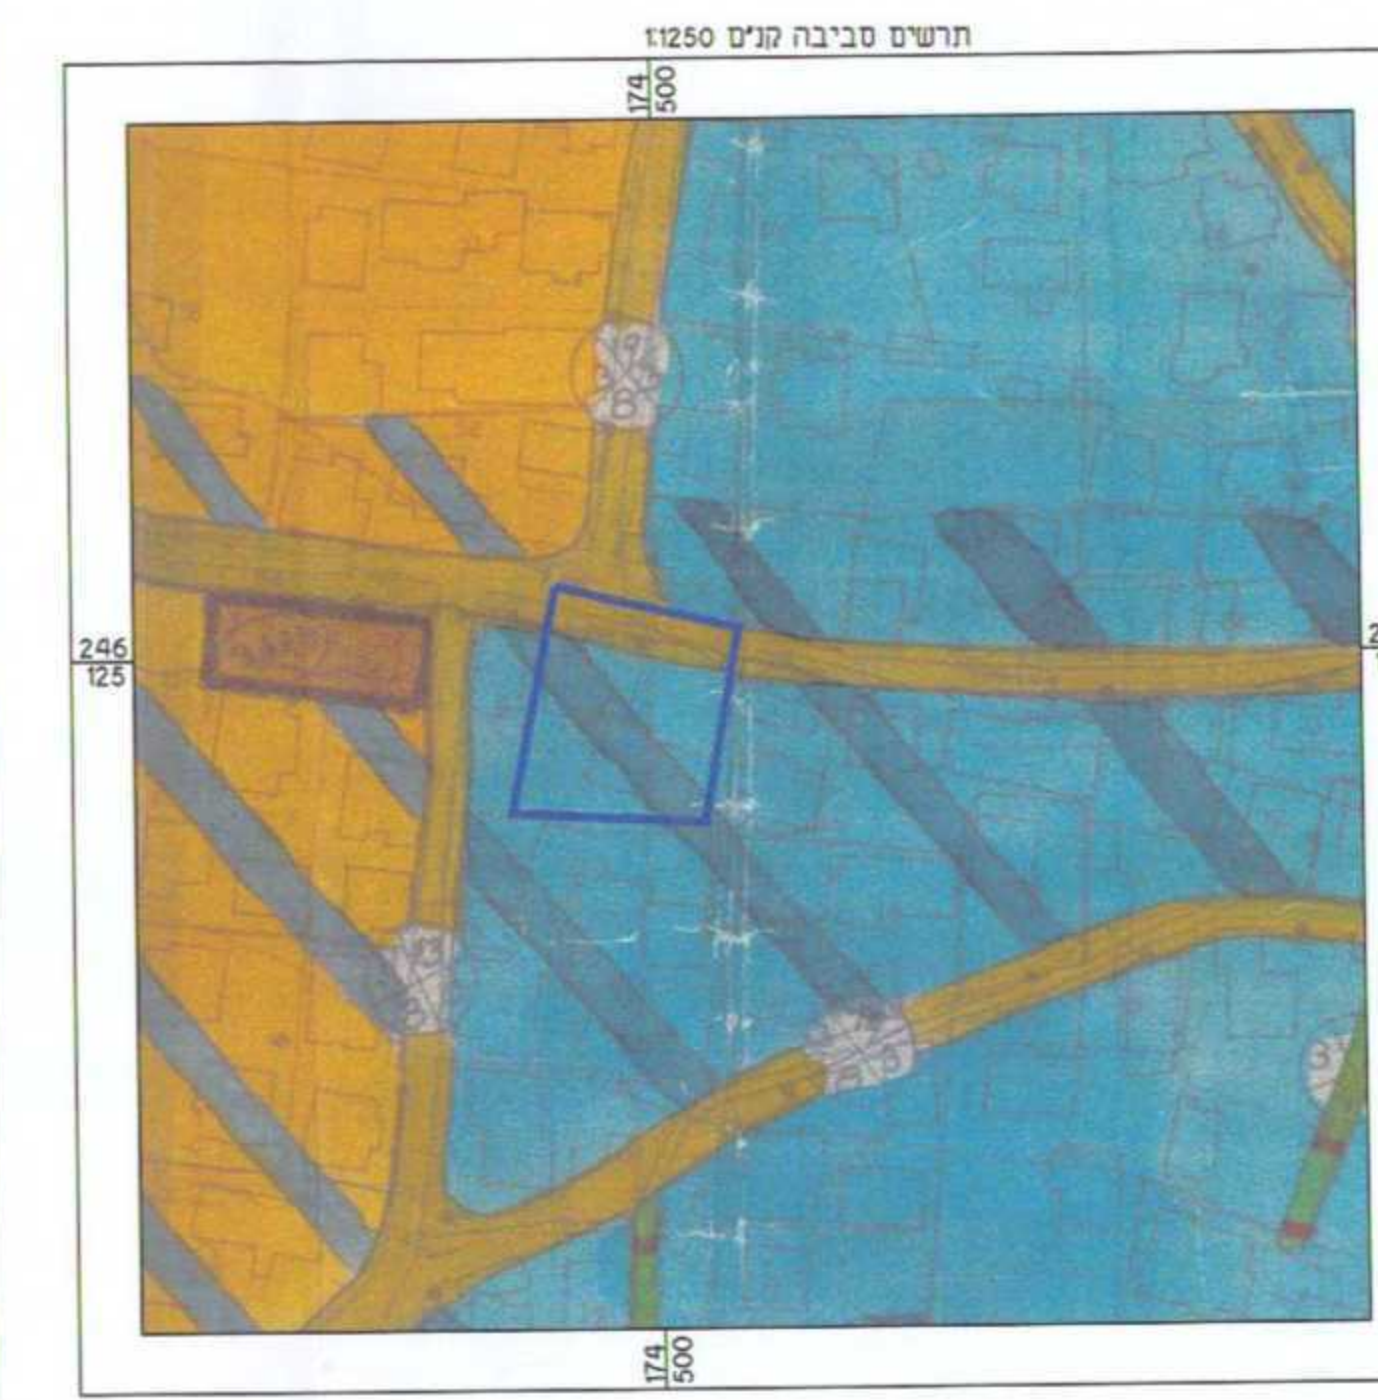


מצב קיים

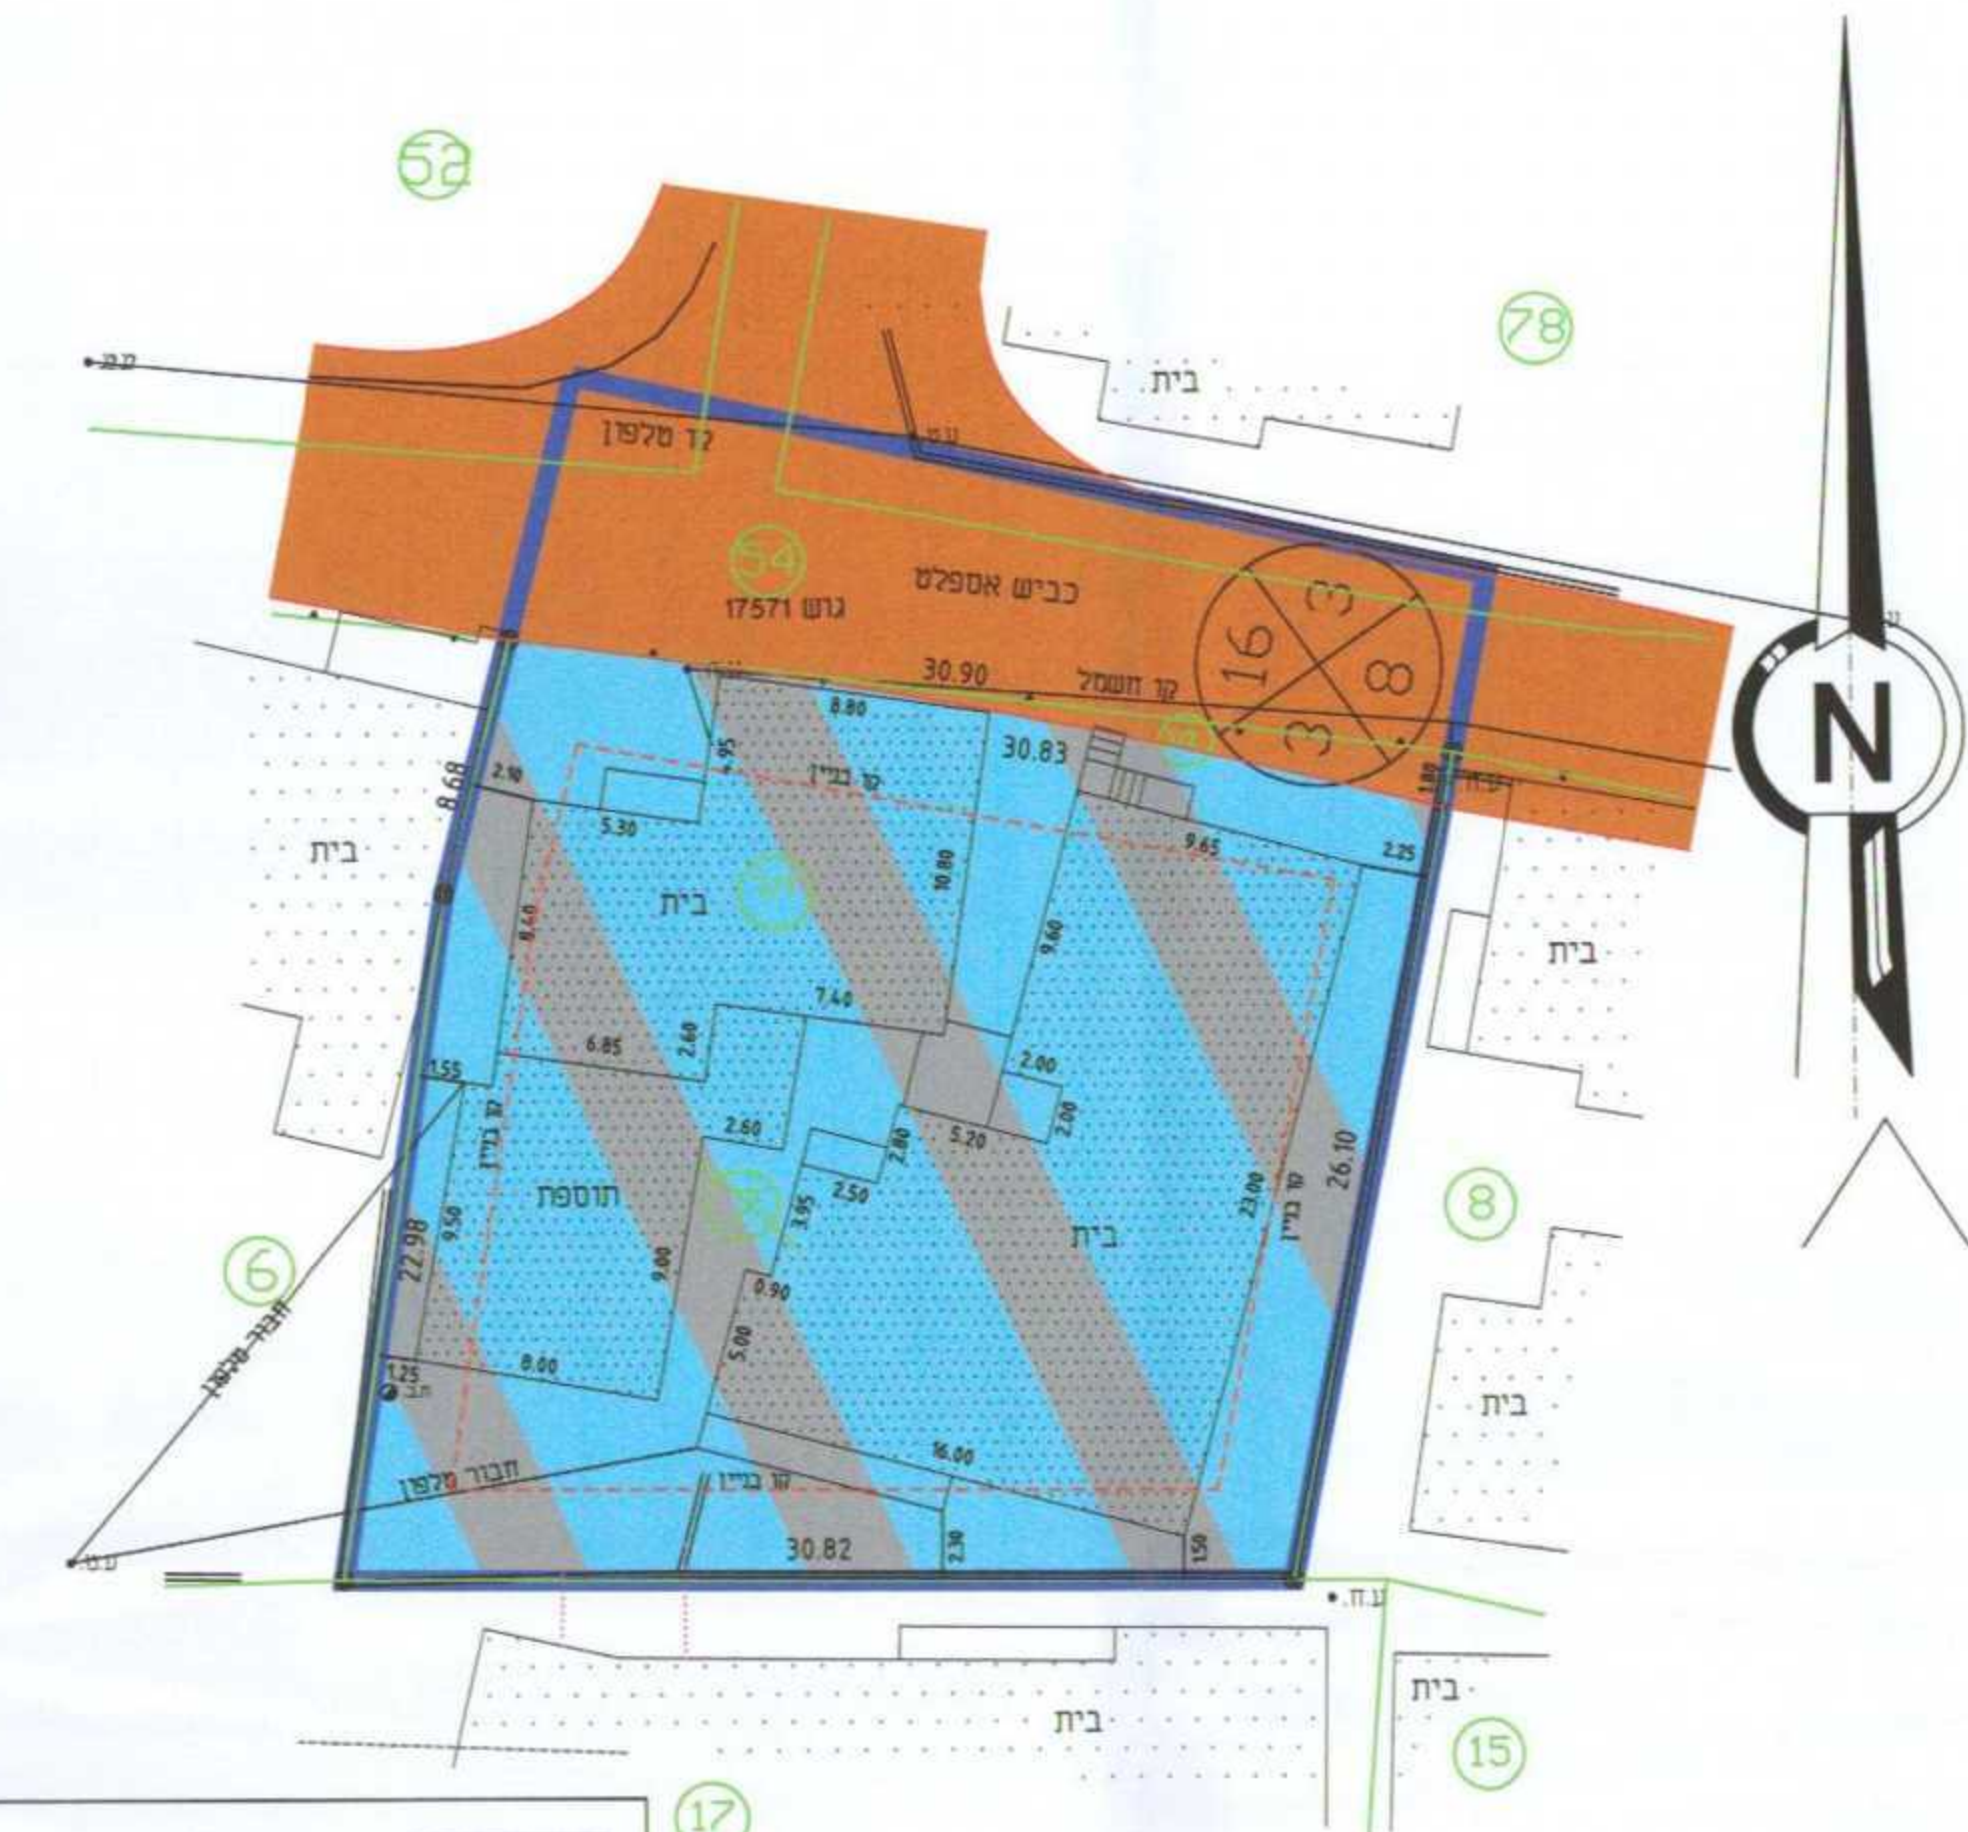

אני מאשר בזה שזה העתק נכון של תרשים המדידה שבוצעתי ביום 10-06-2004 בענה 2004 וכי הוא מתאר בדיוק את מצבם וגבולותיהם של המרקעים המוצגים בה במועד המצויין לעיל.
תאריך גמר הכנת התוכנית: 20-06-2004
מקום: כפר מנדא
תאריך עדכון: 20/06/2004
מודד מוסמך- מס' רשיון 934, כפר מנדא 17907, 04-9864654

מצב מוצע

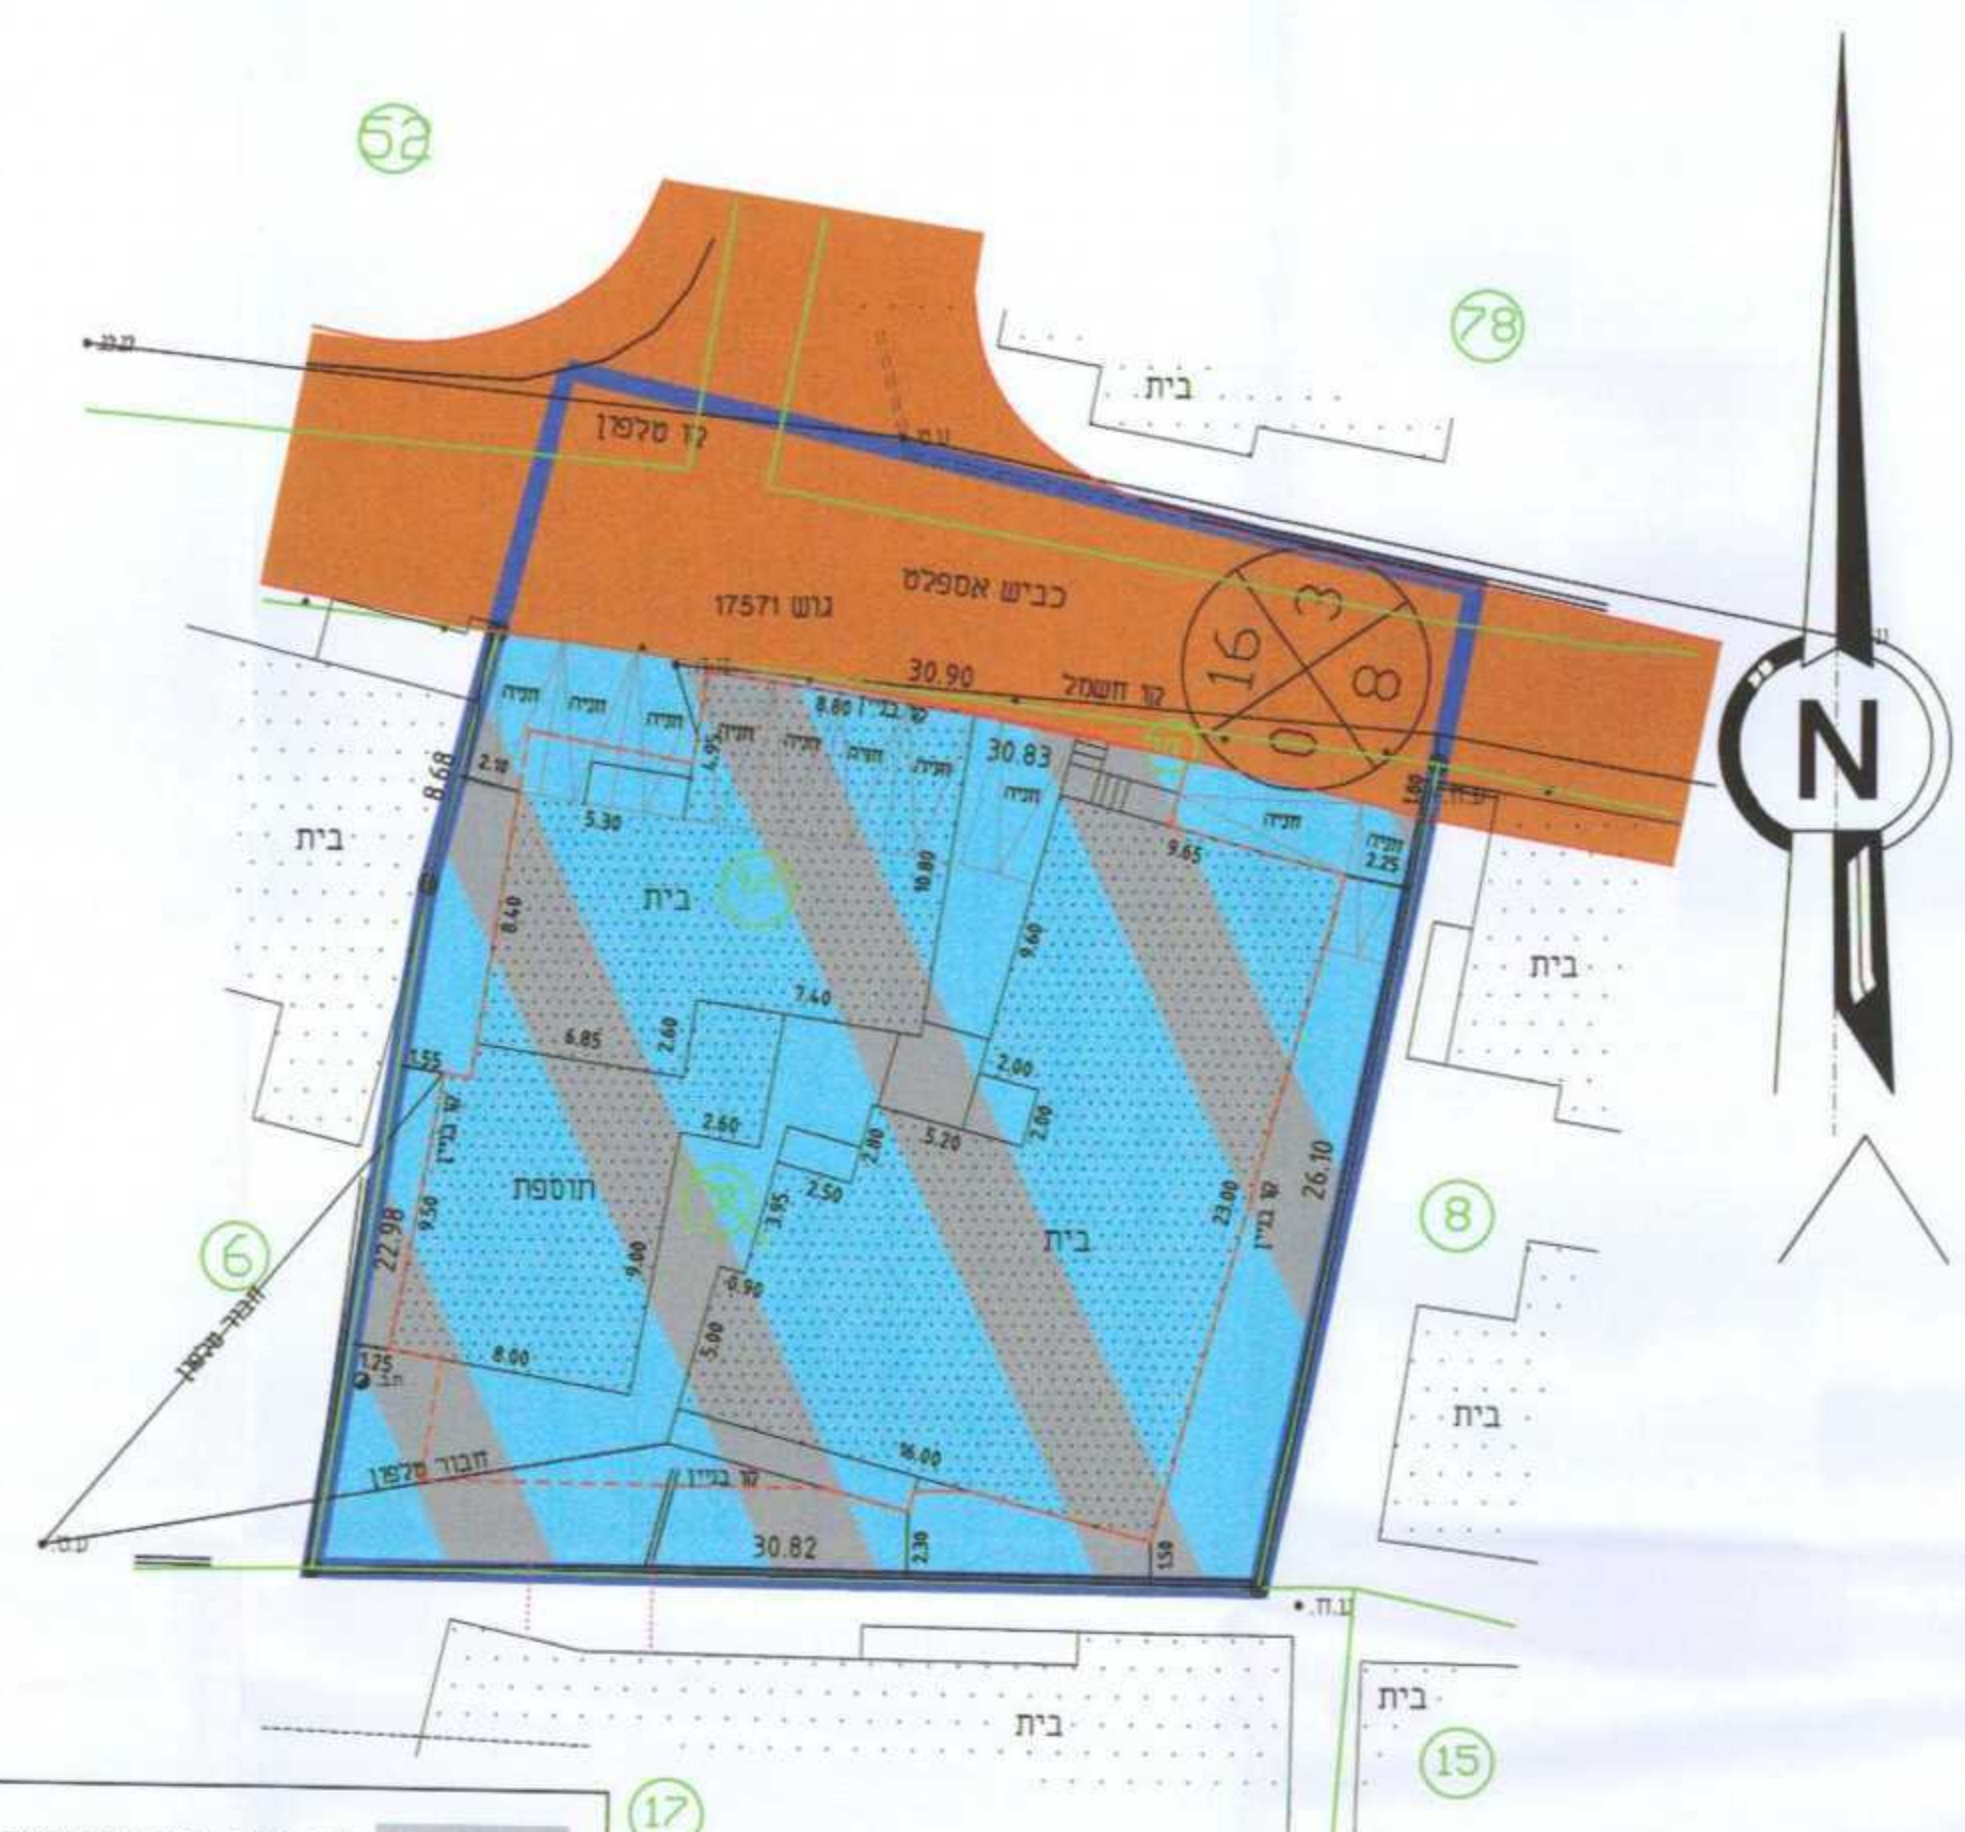

אני מאשר בזה שזה העתק נכון של תרשים המדידה שבוצעתי ביום 10-06-2004 בענה 2004 וכי הוא מתאר בדיוק את מצבם וגבולותיהם של המרקעים המוצגים בה במועד המצויין לעיל.
תאריך גמר הכנת התוכנית: 20-06-2004
מקום: כפר מנדא
תאריך עדכון: 20/06/2004
מודד מוסמך- מס' רשיון 934, כפר מנדא 17907, 04-9864654