

מחוז הצפון
הועדה לבניה למגורים ולתעשייה - הוראות שעה התש"ן 1990
מרחב תכנון מקומי "מגדל העמק"

תכנית מס' ג/בת/185
שינוי לתכנית ג/בת/128

פרק תעשייה מגדל העמק - צפון
ק.מ. 1:1250
מרץ 1993

שטח התכנית 11,351 ד'


בעל הקרקע: מינהל מקרקעי ישראל
היוזמים: חברה "מבני תעשייה בע"מ" ועיריית מגדל העמק
עורך התכנית: ד. שביב. מהנדסים

משרד הפנים מחוז הצפון
חוק הליכי תכנון ובניה (הוראות שעה) התש"ן 1990
הפקדת התכנון מס. 185/93
הועדה לבניה למגורים (מס. 46/94)
החליטה ביום 7-6-93 להפקיד את התכנית
למשרד הפנים

משרד הפנים מחוז הצפון
חוק הליכי תכנון ובניה (הוראות שעה) התש"ן 1990
הפקדת התכנון מס. 185/93
הועדה לבניה למגורים (מס. 46/94)
החליטה ביום 7-6-93 להפקיד את התכנית
למשרד הפנים

הודעה על אישור תכנית מס. 185/93
פורסמה בילקוט הפרסומים מס. 7693
מיום

הודעה על הפקדת תכנית מס. 185/93
פורסמה בילקוט הפרסומים מס. 7693
מיום

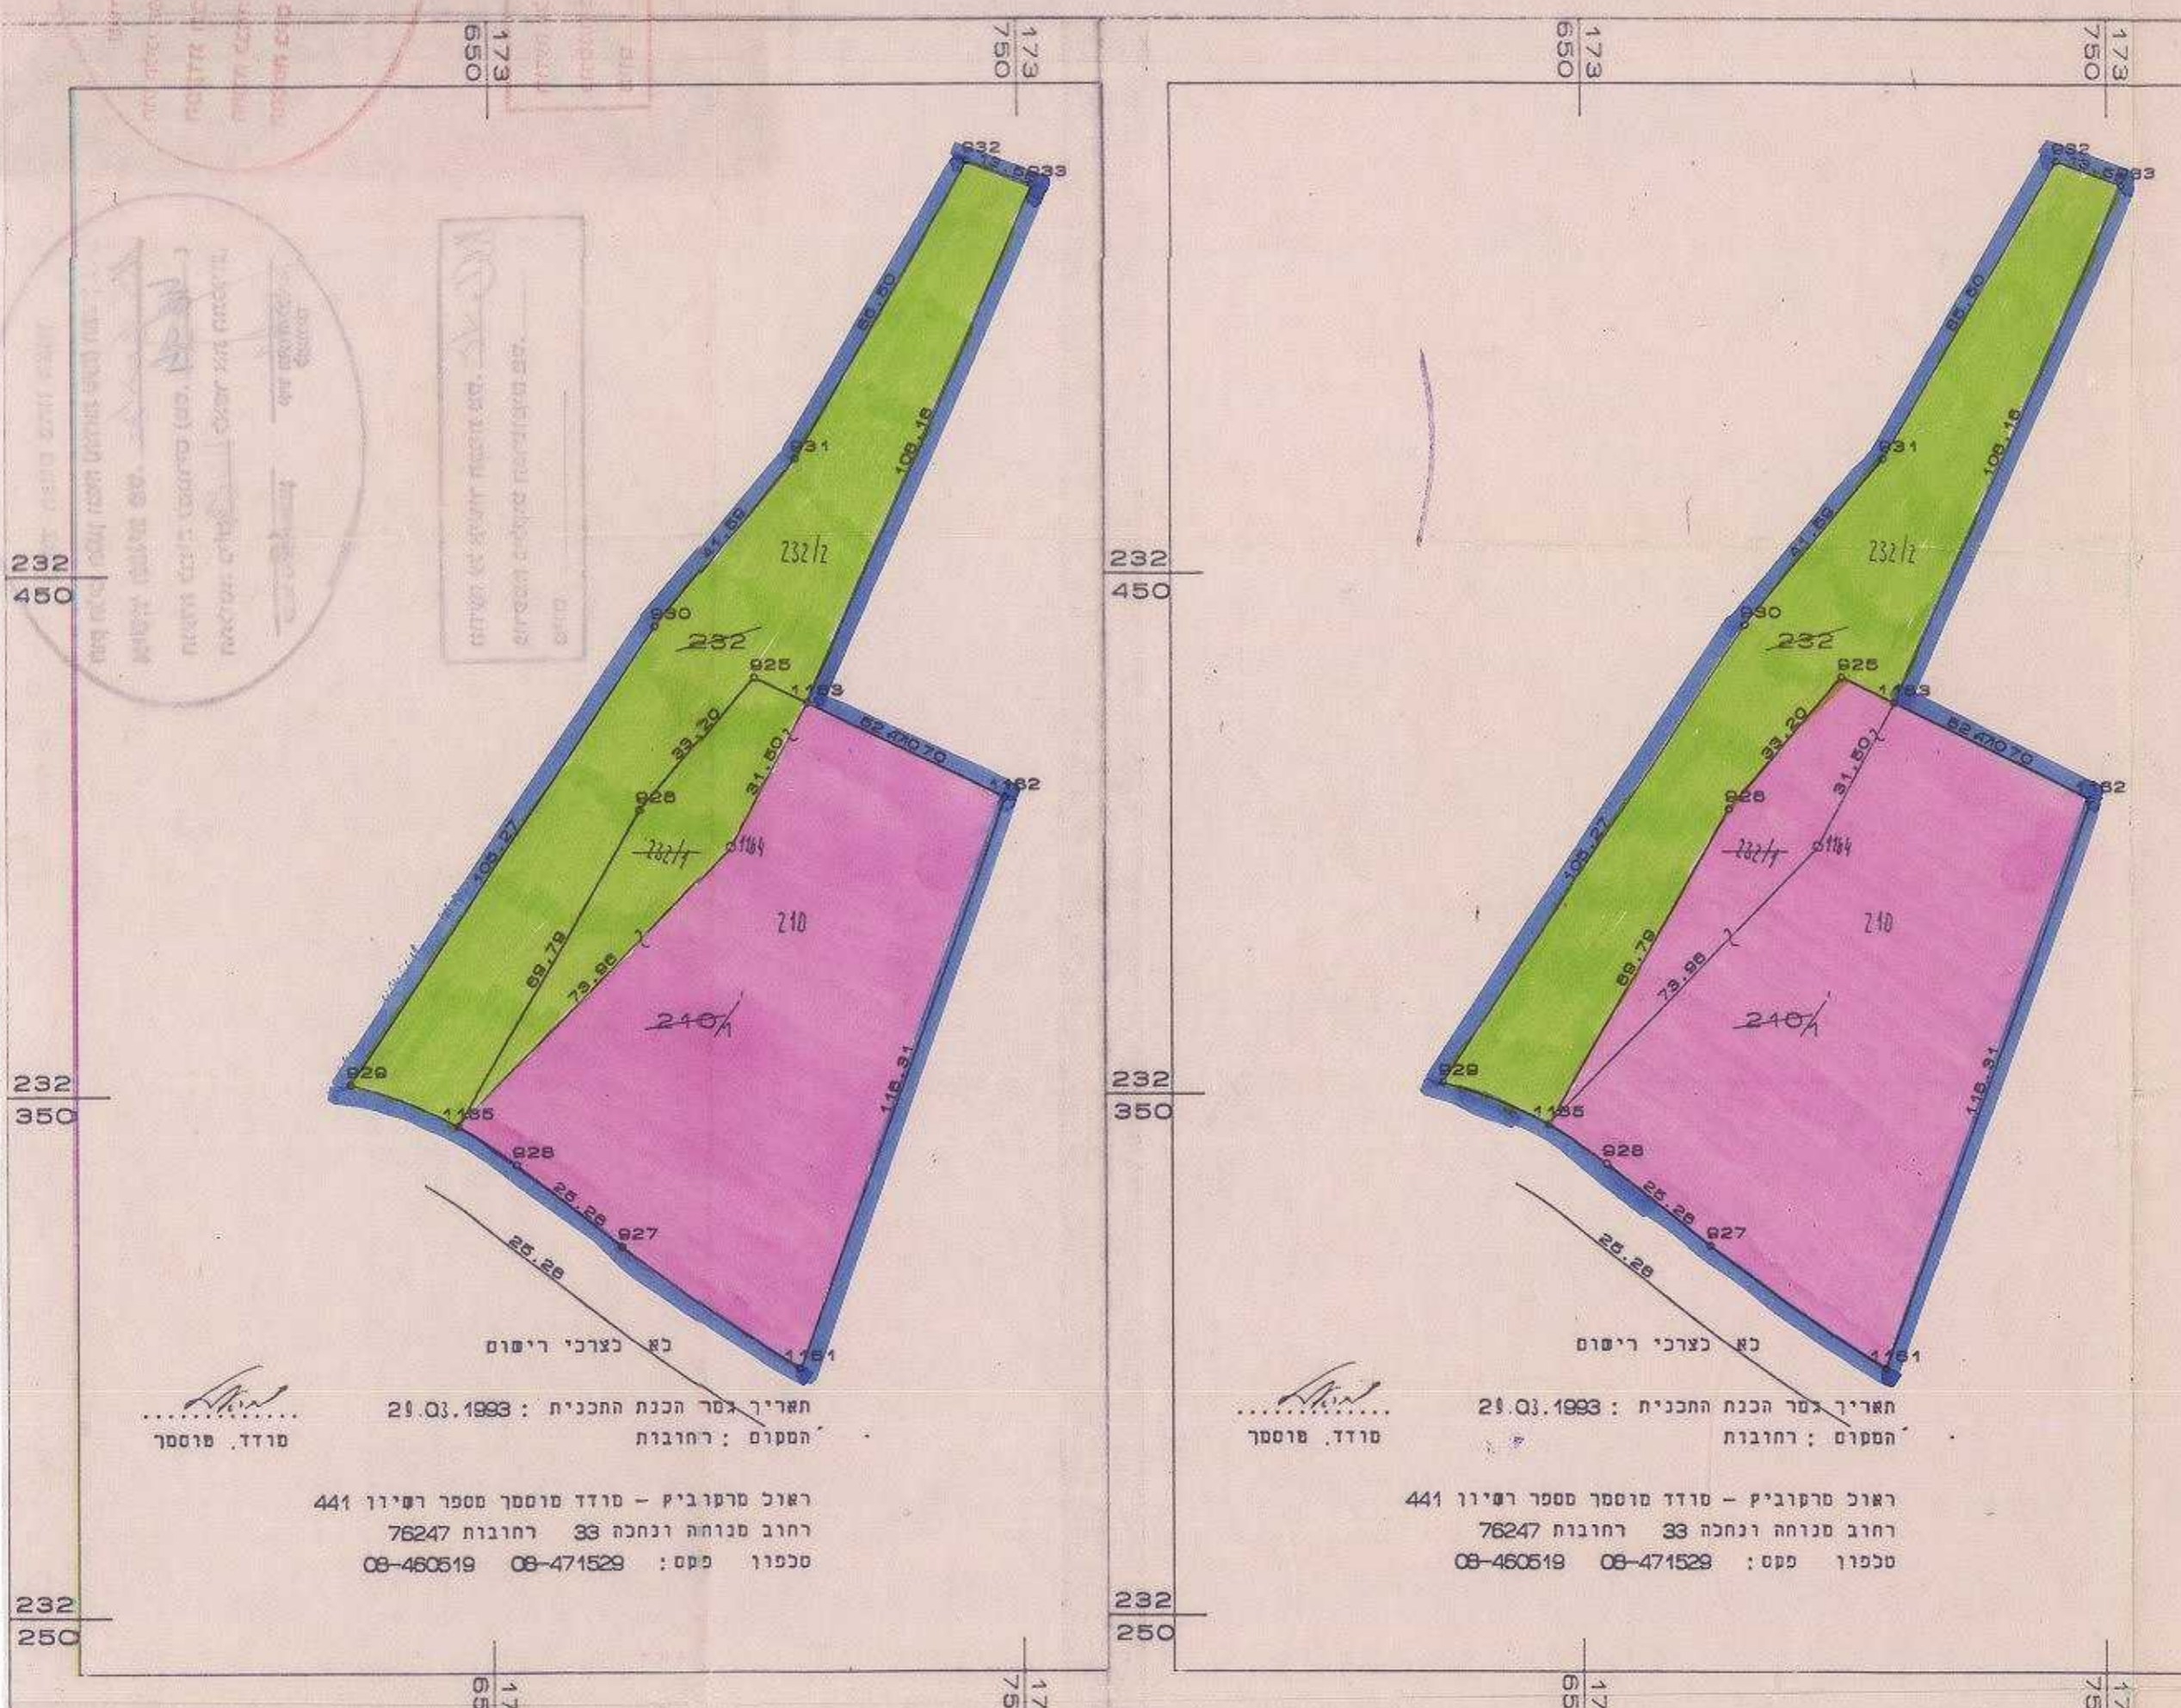

תכנית מצב מוצע קמ. 1:1250
תכנית מצב קיים קמ. 1:1250

מחרוזת : הצפון
נפה : יזרעאל
מקום : מגדל העמק איזור תעשייה רמת גבריאל
גוש : 17452
מגרש : 232, 210
הוכן עבור חברת "מבני תעשייה בעמ"

רשימת קואורדינטות

נקודה	X	Y
925	173699.56	232430.11
926	173678.13	232404.75
927	173674.41	232320.91
928	173654.66	232336.66
1161	173707.68	232297.46
1162	173746.90	232406.96
1165	173643.51	232344.15


1. חלקה

מספר החלקה	שטח מ"ר	מספר חלקה	שטח מ"ר
1	102	232/1	
4	004	232/2	
5	104	232	

2. אזור

מספר החלקה	שטח מ"ר	מספר חלקה	שטח מ"ר
1	102	232/1	
6	245	232/2	
7	347	232	

עיריית מגדל העמק
אנג'לו סיגור
מהנדס העיר

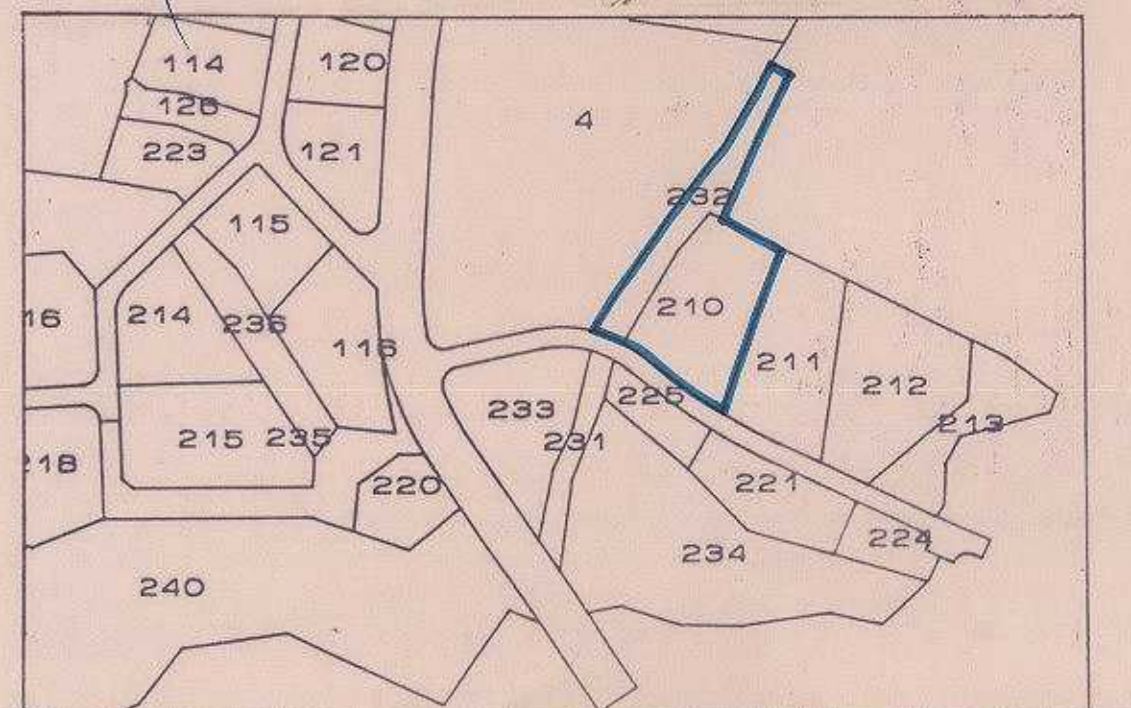

תרשים הסביבה 1:5000

יעוד הקרקע	שטח	%
תעשייה	7.347	64.7 %
שטח ציבורי פתוח	4.004	35.3 %

מקרה

- גבול התכנית
- שטח לתעשייה
- שטח ציבורי פתוח
- גבול מגרש
- גבול מגרש קודם