

**תכנית מס' גנ/ 18368**

שינוי בהוראות וזכויות הבניה  
 של **תחילת** **29 ביוקנעם עלית**

מספר תכנית מס' 18368  
 תחילת תכנית מס' 18368  
 משרד הפנים  
 תאריך: 15/05/09  
 חתימה: [Signature]  
 חותם: [Signature]

**תשריט**

<b>איווד חולוקה</b>	<b>סמכות ראשית</b>	<b>אופי התכנית</b>
קלא איווד חולוקה	ועדה מחוזית	תכנית שניתן מכוזה לרוציא רותרים

**מחוז :** צפון  
**מרחב תכנון מקומי :** מבוא העמקים  
**רשות מקומית :** יקנעם עלית  
**ישוב :** יקנעם עלית  
**שטח התכנית :** 0.808 דונם  
**קנה מידה :** 1 : 250

גושים וחלקות בתכנית :

גוש	סוג הגוש	חלקות בשלמותן	חלקי חלקות
1866	מוסדר	29	27

חוקמות מוסד ותכנון :


שלבי הגשה : 1 : מהדורה : 1  
 שלבי הפקדה : 2 : מהדורה : 2  
 שלבי מתן חוקה : 3 : מהדורה : 3  
 תאריך : 01/07/2009  
 תאריך : 01/01/2010  
 תאריך : 10/10/2010

שמות וותימות :

יוס ותוכנית	הרצל דב ואני	מסמך	רתי הארדים & יקנעם עלית	תאריך	04-8881482
מגיש ותכנית	הרצל דב ואני	מסמך	רתי הארדים & יקנעם עלית	תאריך	04-8881482
בעל עניין בקולקט	הרצל דב ואני	מסמך	רתי הארדים & יקנעם עלית	תאריך	04-8881482
עורך התכנית	דוד תמו - דוד רוסת בנין	מסמך	רתי הארדים & יקנעם עלית	תאריך	04-8881482
מודד	דוד תמו - דוד רוסת בנין	מסמך	רתי הארדים & יקנעם עלית	תאריך	04-8881482

טבלת שטחים :

מצב מאושר	שטח	מצב מוצע	שטח
מגורים א'	75	מגורים א'	604
דרך מאושרת	25	דרך מאושרת	204
מחזיק	100	מחזיק	808

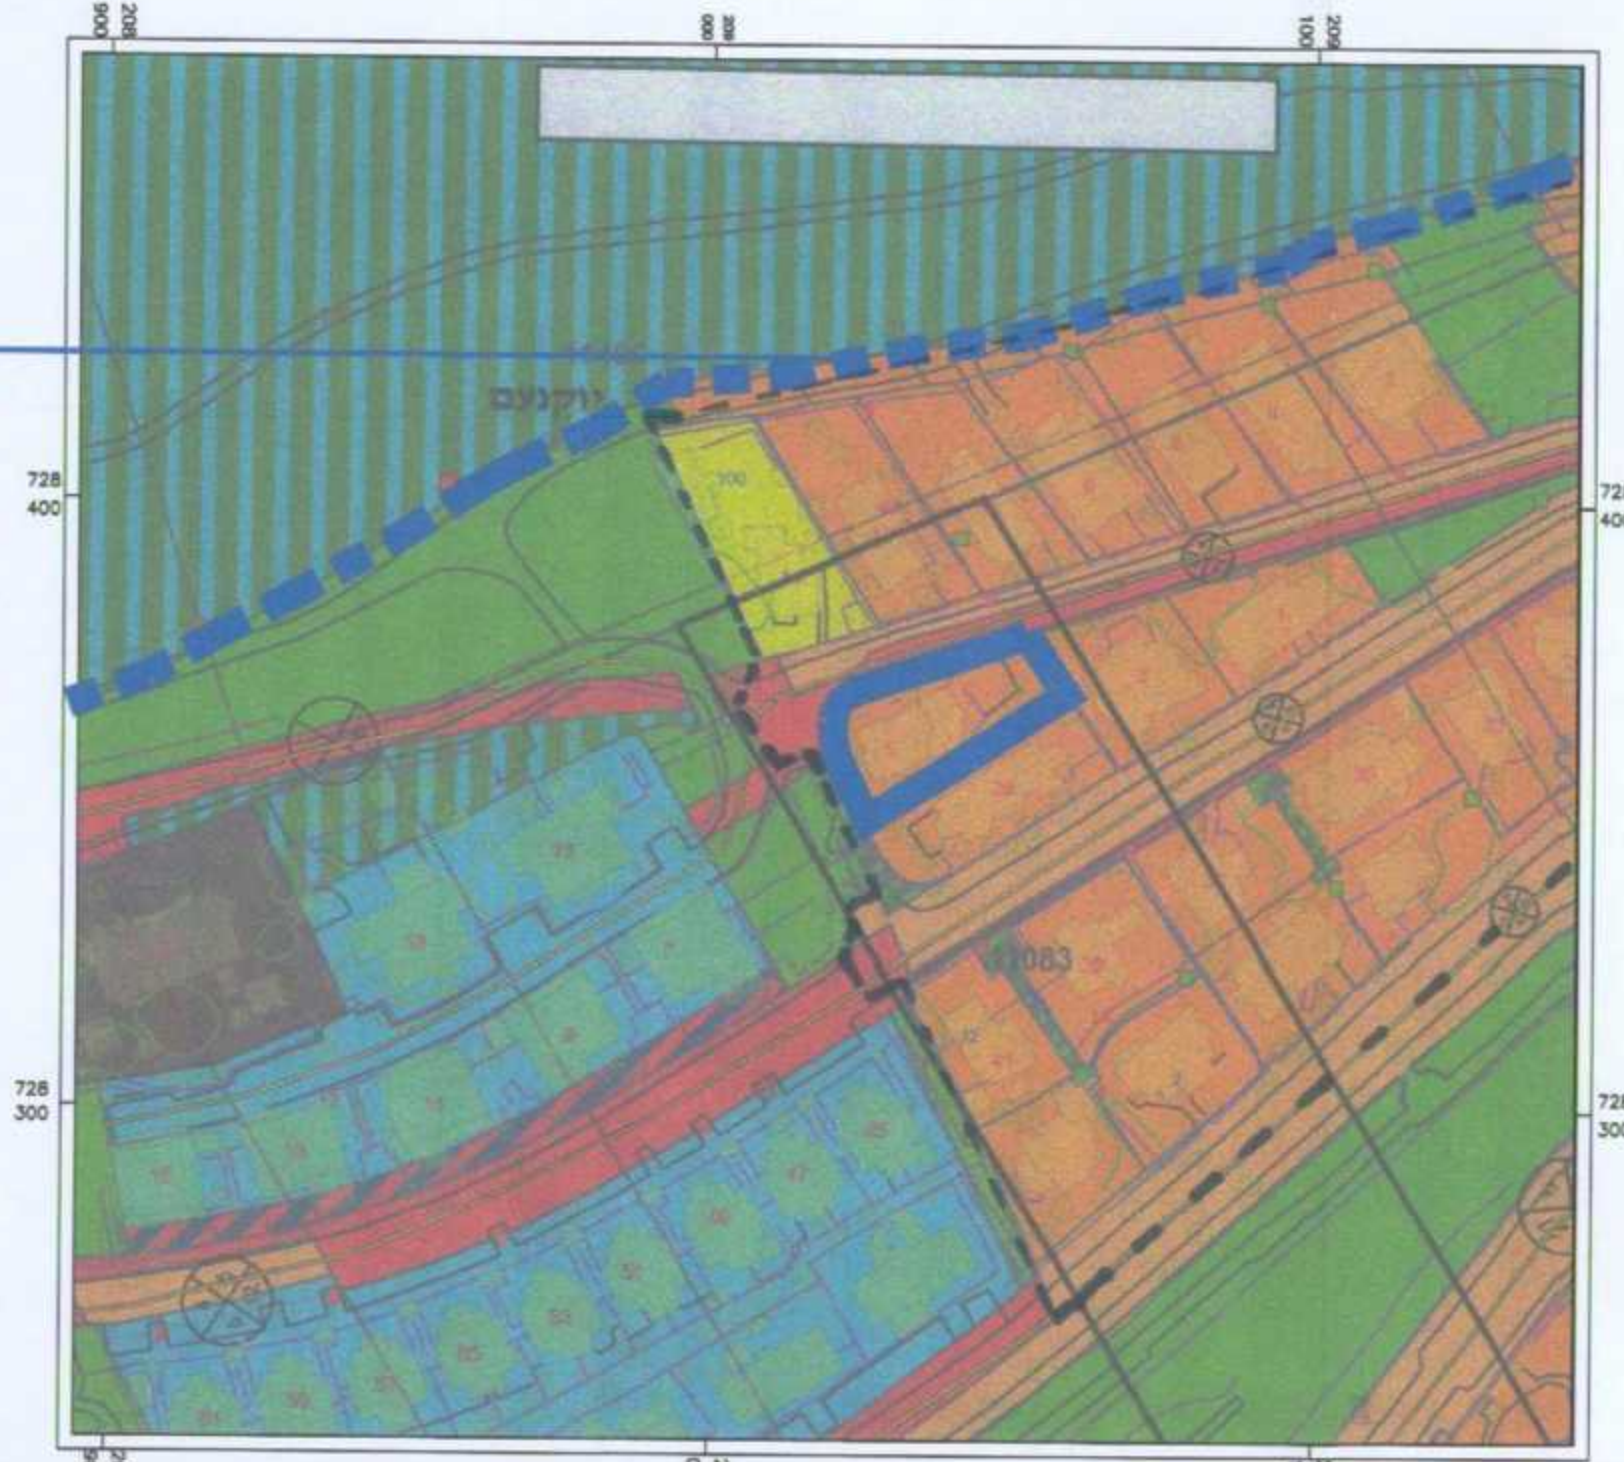

**תרשים סביבה**  
 1:1250



**תוכנית התמצאות כללית**  
 1:10,000

- מקרא מצב מאושר**
- גבול התכנית
  - מגורים א'
  - דרך מאושרת
  - שביל לחולכי רגל
  - מסי חדרך
  - קו בניין
  - רוחב חדרך

**מצב מאושר**  
 1 : 250

- מקרא מצב מוצע**
- גבול התכנית
  - מגורים א'
  - קו בנין
  - שביל לחולכי רגל
  - תא שטח
  - מסי חדרך
  - קו בניין
  - רוחב חדרך

**מצב מוצע**  
 1 : 250

