


מצב מוצע קרי"מ 1250

מקרא מצב מוצע


- גבול תכנית מאושרת
- גבול התכנית
- דרך מאושרת
- מגורים ב
- מספר הדרך קו בניין רוחב הדרך
- גבול תא שטח מספרו
- מספר חלקה רשומה גבול חלקה
- קו בין
- גבול מגרש
- דרך משולבת
- גבול גוש
- מספר גוש
- מבנה קיים

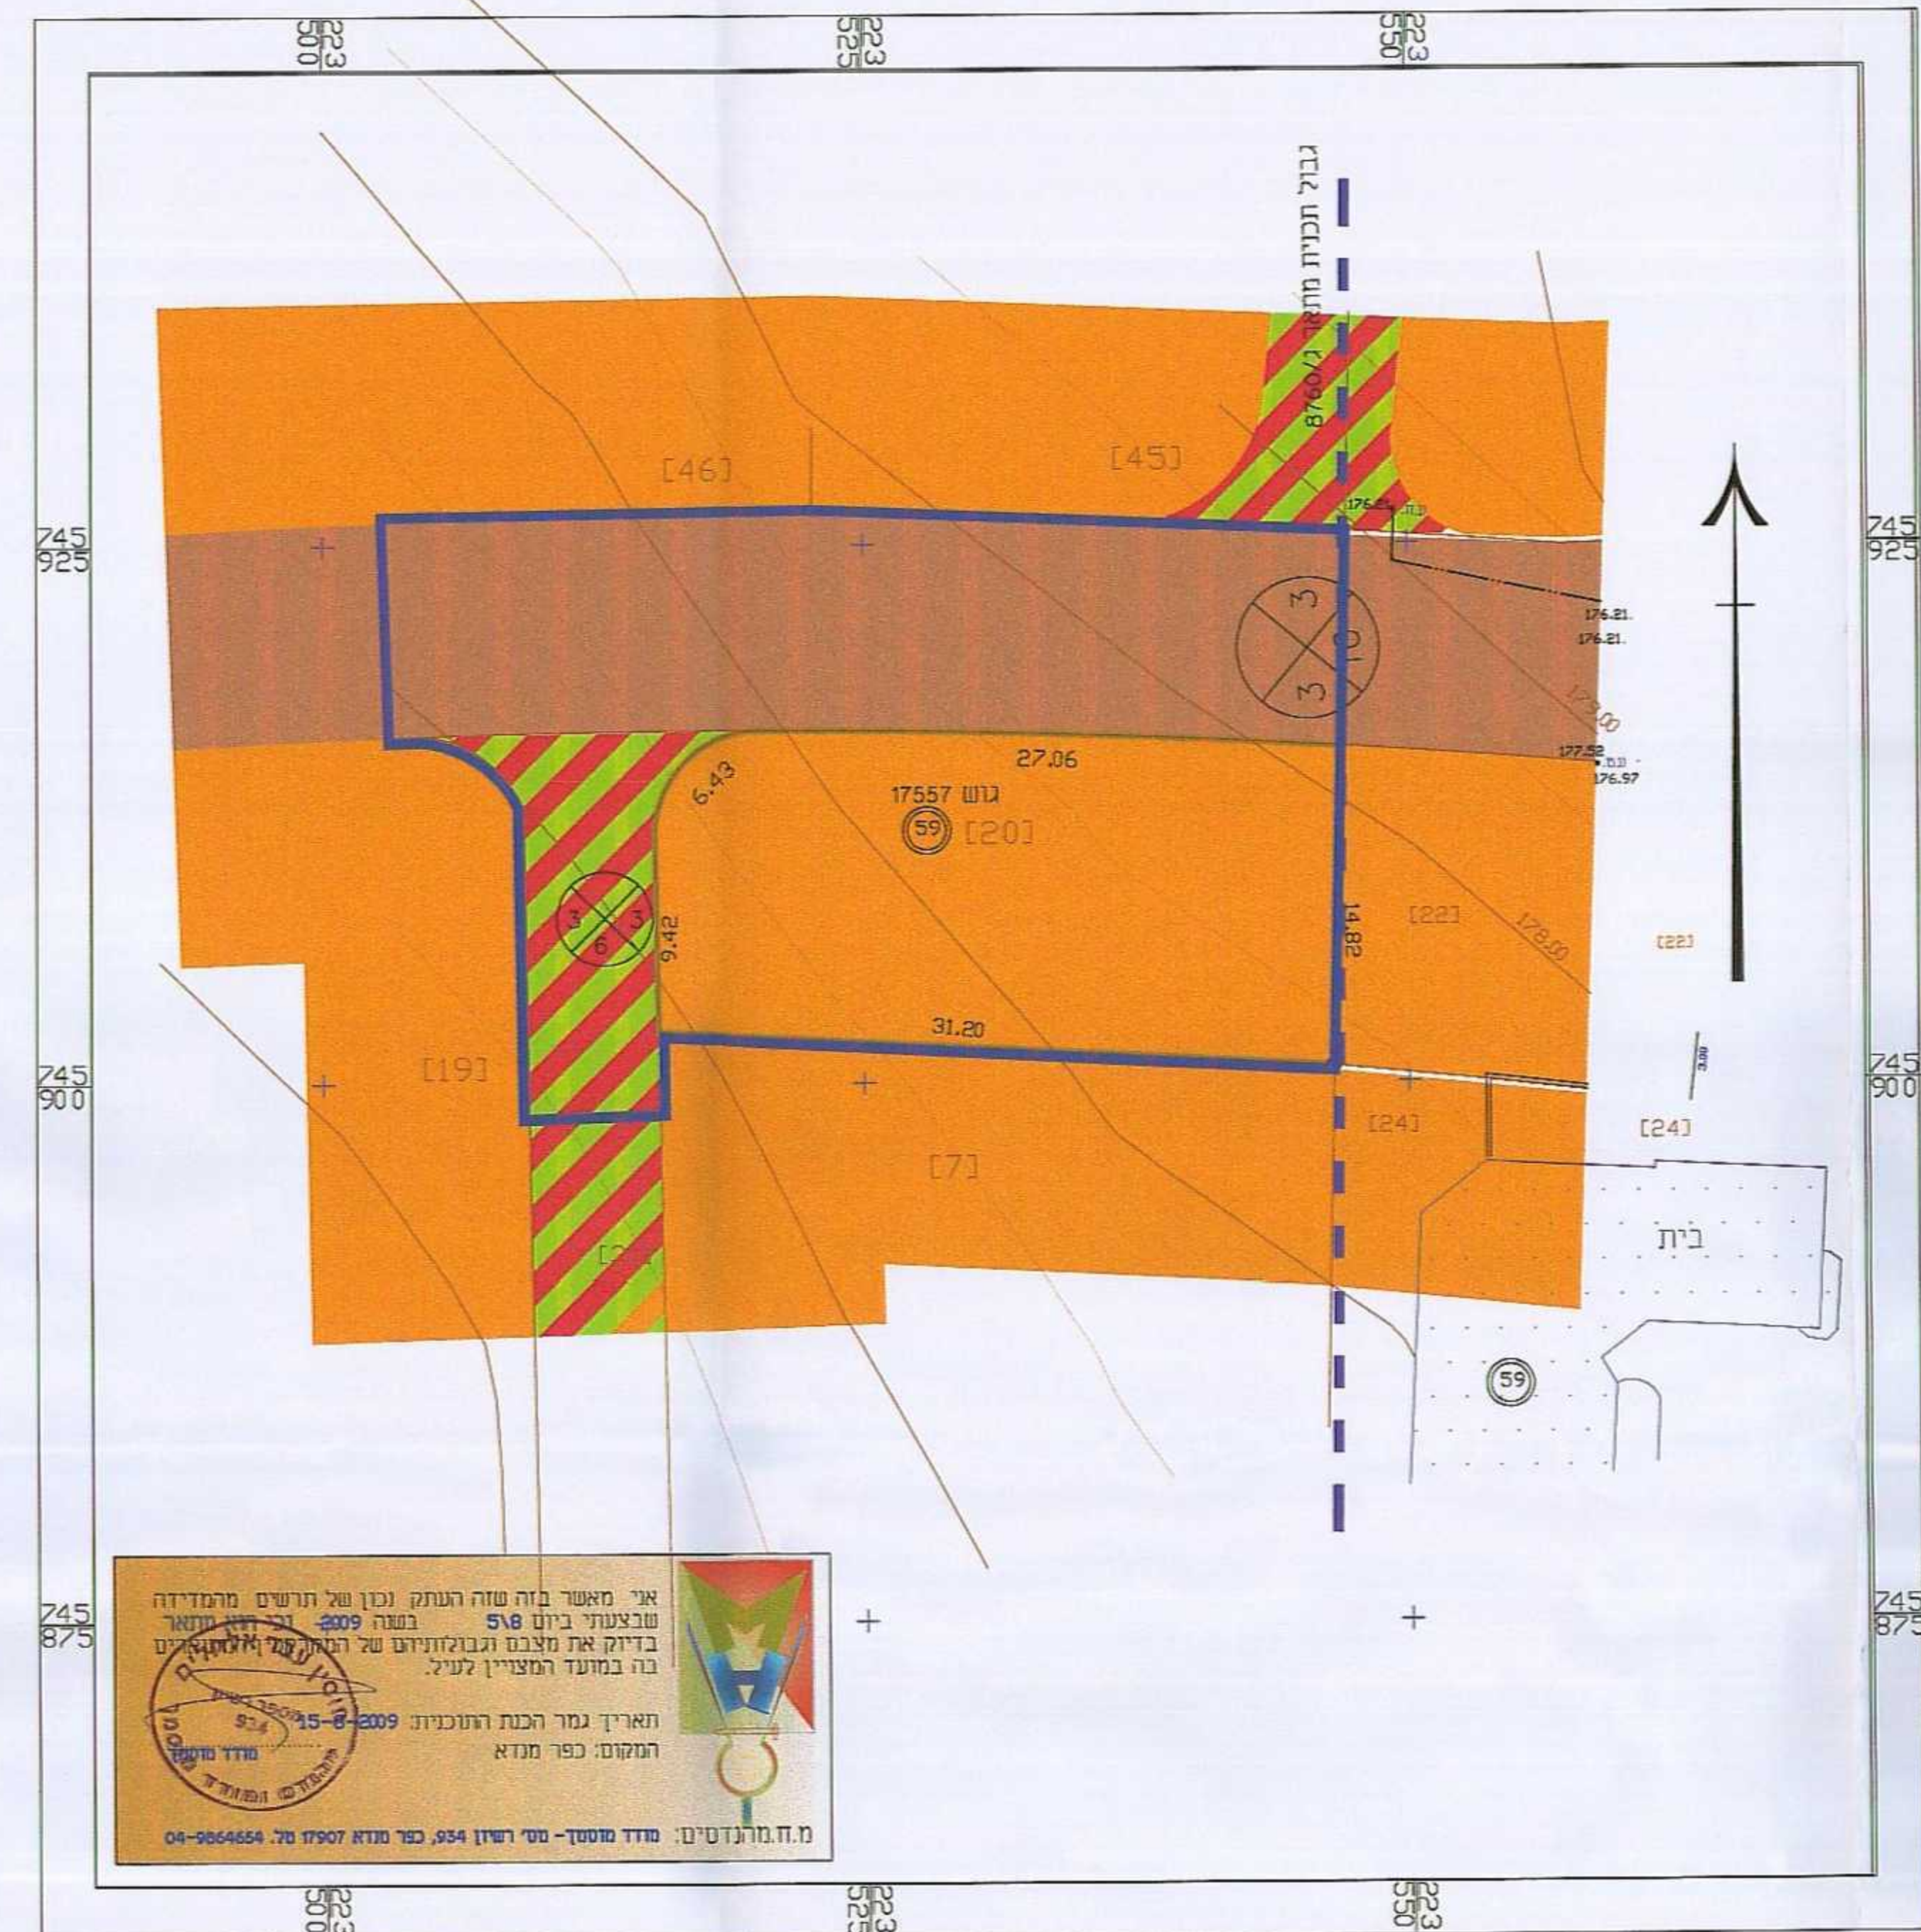


מצב קיים קרי"מ 1250

מקרא מצב מאושר

- גבול תכנית מאושרת
- גבול התכנית
- דרך מאושרת
- מגורים א
- מגורים א מיוחד
- מספר הדרך קו בניין רוחב הדרך
- מספר חלקה רשומה
- מספר מגרש
- גבול חלקה
- גבול מגרש
- דרך משולבת
- גבול גוש
- מספר גוש
- מבנה קיים

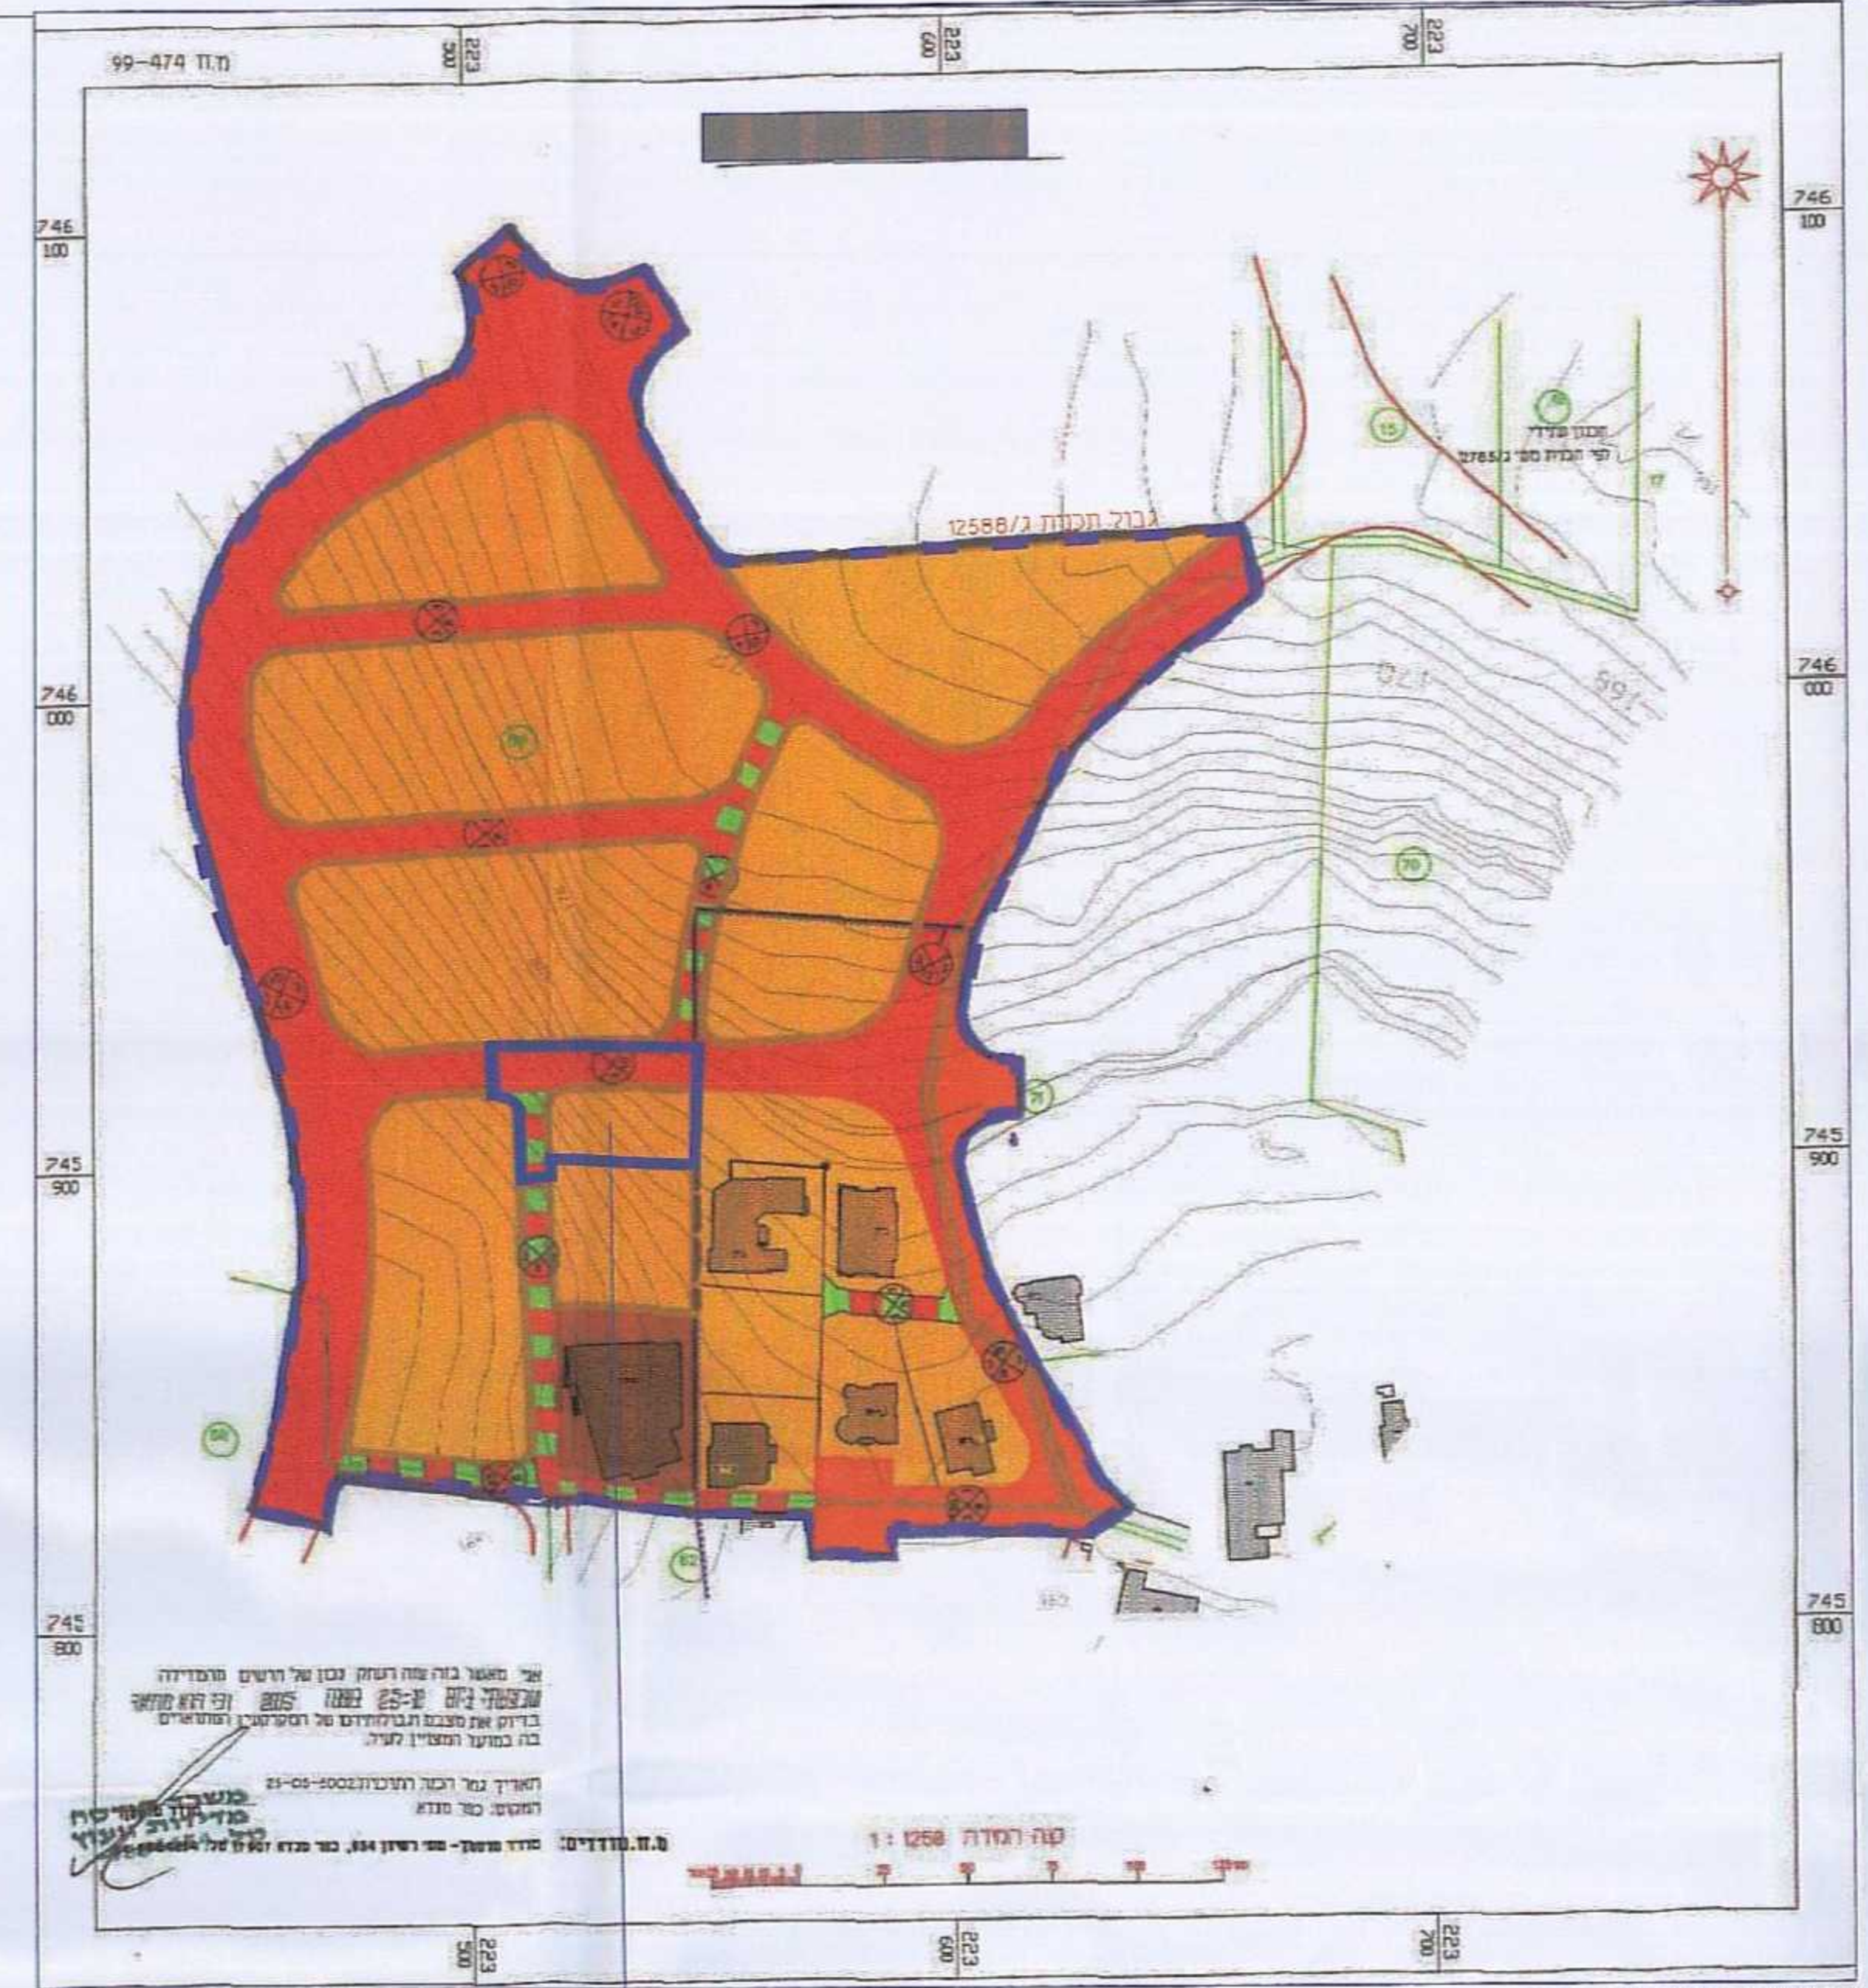

המקום

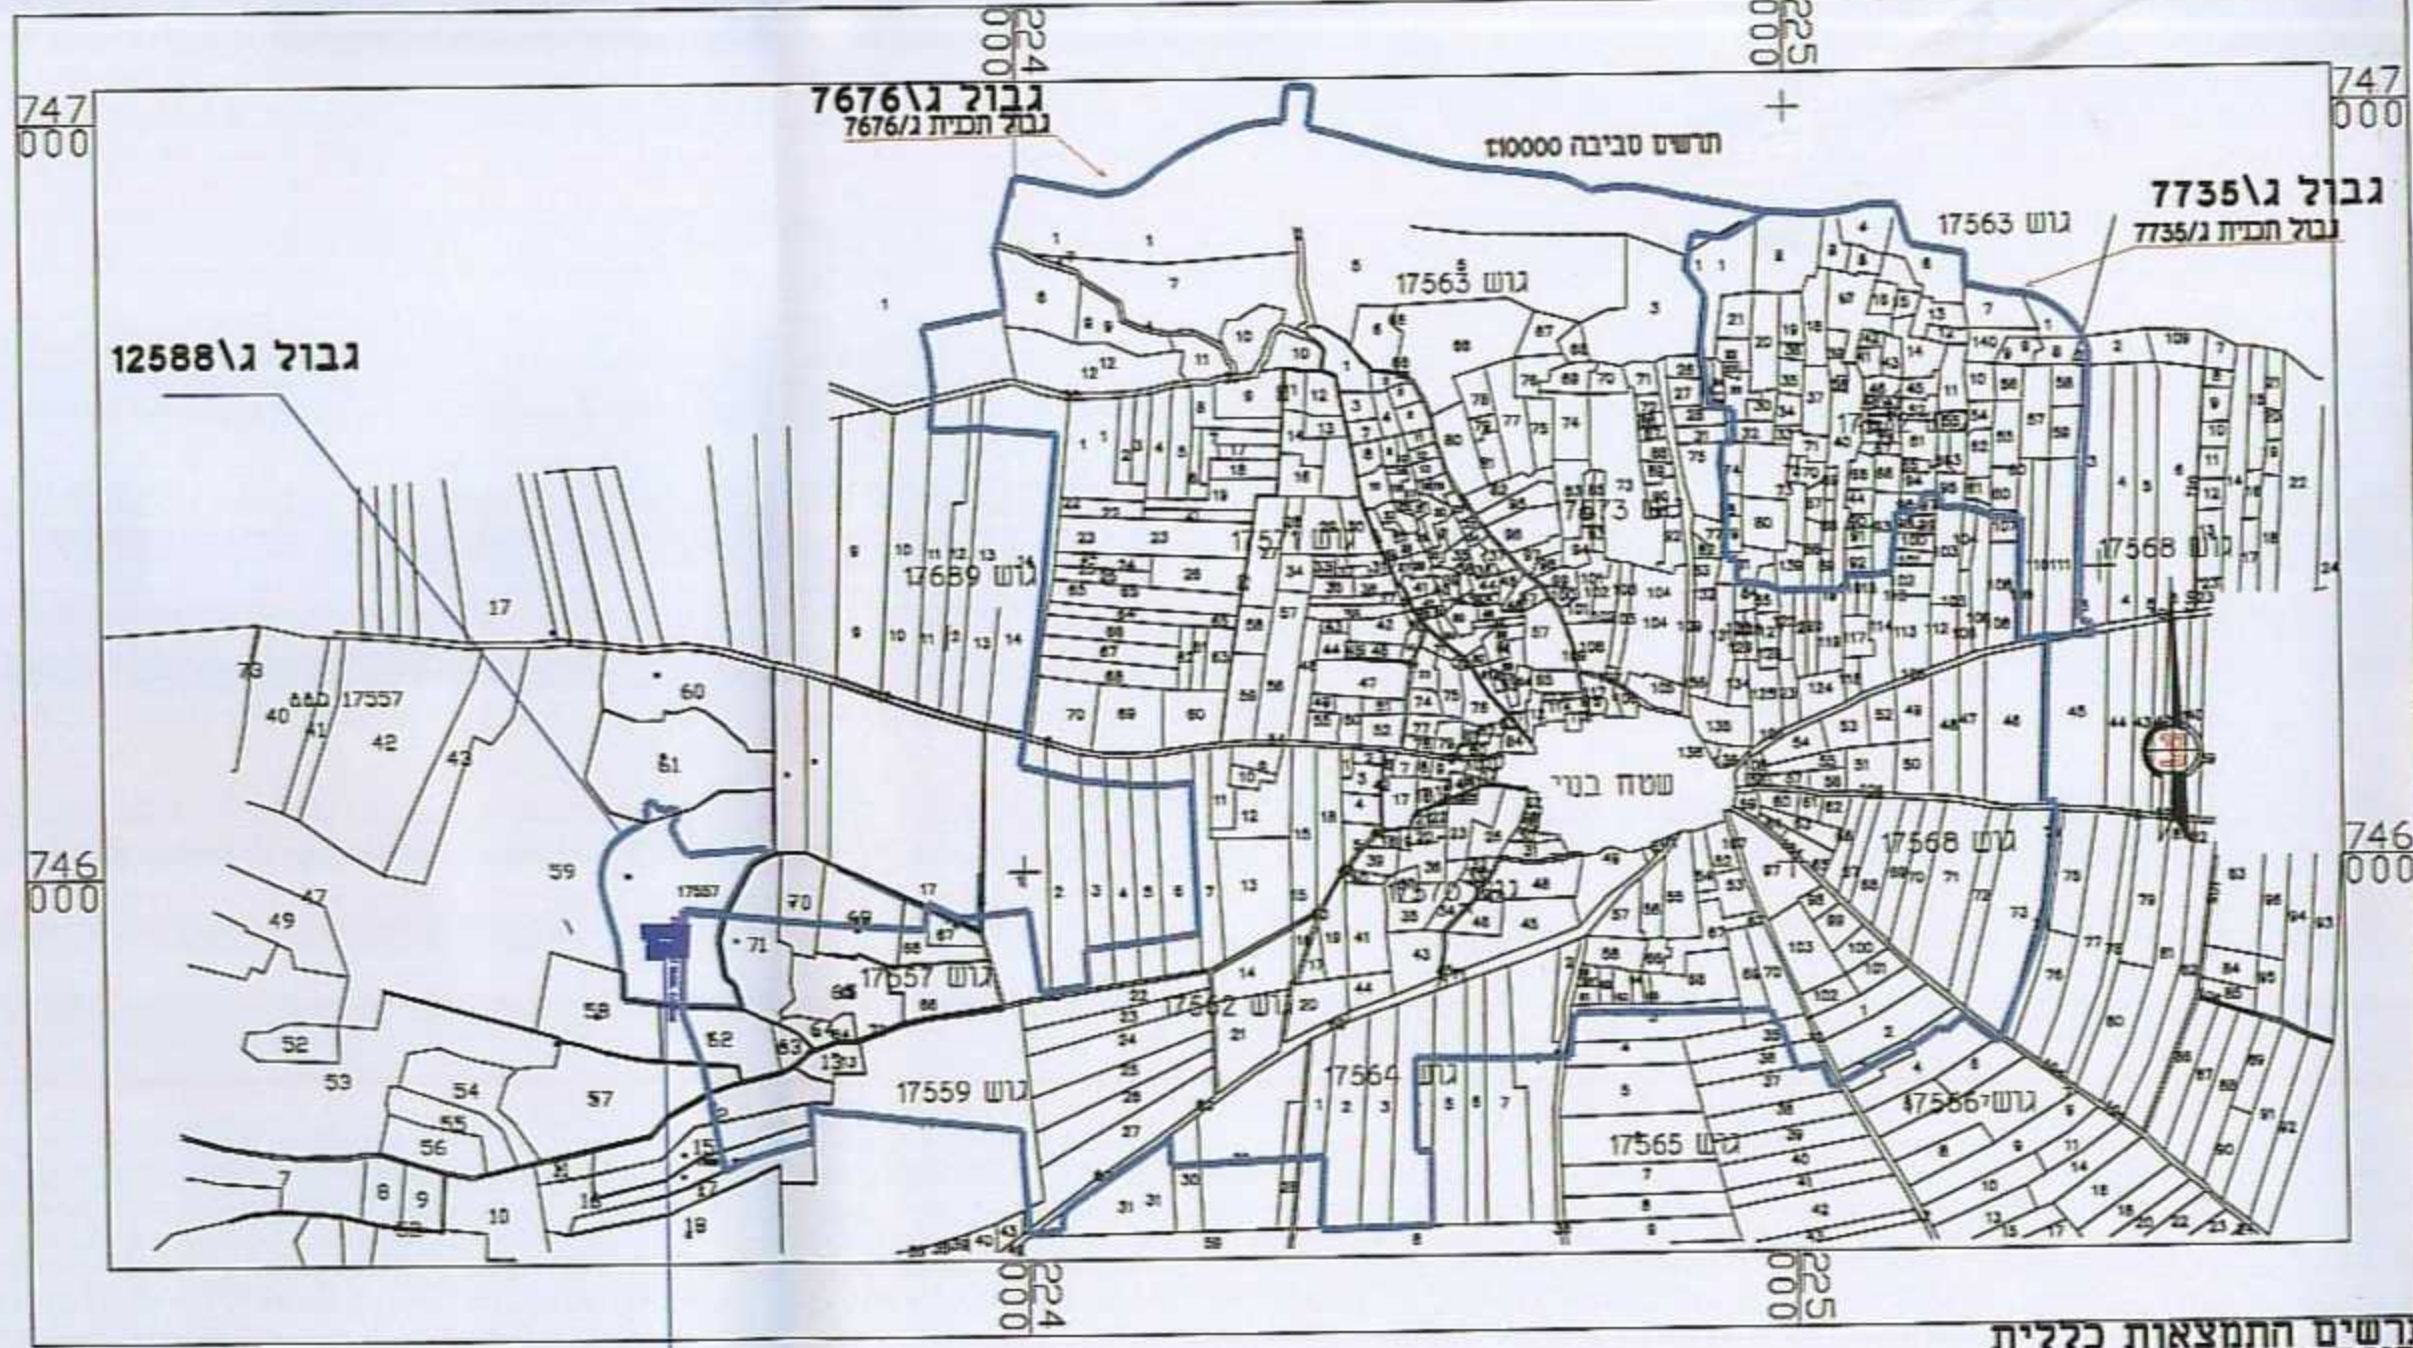

המקום

תכנית מפורטת מסגן/18542

שינוי יעוד ממגורים א מיוחד למגורים ב
כפר מנדא

תשריט

ש"מ	מסכת ראשית
ליי	מסכת ראשית
ליי	מסכת ראשית

מחוז: צפון
מרחב תכנון מקומי: נבעות אלונים
רשות מקומית: כפר מנדא
שטח תכנית: 995 מ"ר
קנה מידה: 1:250

גושים וחלקות בתכנית:

גוש	חלקה	שטח
17557	59	59

חותמת מוסד התכנון:
משרד הפלנים מהנדס תכנון
הרשמי לתכנון ומסלול 18542
התורה והתורה לתכנון ומסלול 18542
התורה והתורה לתכנון ומסלול 18542

סלב: מילי תנאים לופקדה: **החודרה: 1** תאריך: 19טו419

שמות וחתימות:

יוזם התכנית	ש"מ	ש"מ
מגיש התכנית	ש"מ	ש"מ
בעל חתימות במרשם	ש"מ	ש"מ
עורך התכנית	ש"מ	ש"מ
מודד	ש"מ	ש"מ

הצהרת המודד

הריני מצהיר בזאת כי המפה המפורטת/המצמצמת המהווה רקע לתכנית זו הכתה נסתיימה על ידי בתאריך 15-8-2009 וכי כל הפרטים שבמפה הם מדויקים והיא הוכנה בהתאם להוראות המקצועיות.

זוסין עבד אלחלים 934
שם המודד מטי רשיון
תאריך 19טו419