

משרד הפנים
ועדה מחוזית
21-10-2009
נת קב 5
נצרת עילית

תכנית מס' ג/17210

שמורת טבע אירוס נצרתי ובית קברות עירוני
שינוי לתכנית ג/2479, (בתוקף) ג/3057 (בתוקף) ג/609 (בתוקף),
ג/1355 (בתוקף), ג/2475 (מופקדת)
תכנית מתאר מקומית הכוללת הוראות של תכנית מפורטת

תשריט

איחוד וחלוקה	סמכות ראשית	אופי התכנית
-	ועדה מחוזית	תכנית שניתן מכוחה להוציא היתרים

מחוז: הצפון
מרחב תכנון מקומי: נצרת עילית
רשות מקומית: נצרת עילית
שטח התכנית: 260.20 דונם
קנה מידה: 1:1250

משרד הפנים מחוז הצפון
חוק התכנון והבניה תשכ"ה 1945
אישור תכנית מס' ג/17210
הועדה המחוזית לתכנון ובניה החליטה
ל-19.09.09 לאשר את התכנית
יו"ר תוכנית מחוזית
נצרת עילית

גרשים וחלקות בתכנית:

גרש	סוג הגוש	חלקות בשלמותן	חלקי חלקות
17533			29,28,25,13,12,9,8,7

חותמות מוסד התכנון:

שלב: מתן תוקף מהדורה: 7 תאריך: 15.10.09

שמות וחתימות:

מגיש התכנית	עיריית נצרת עילית	חתימה:
	הגלבוע 16, נצרת-עילית, 17682	
	טלפון: 04-6478888 פקס: 04-6577531	adolfo@nallit.org.il

מגיש התכנית	רשות הטבע והגנים	חתימה:
	עמ ועלמו 3, ירושלים 95463	
	טלפון: 02-5005444 פקס: 02-5006218	razia.zehavi@npa.org.il

היום בפועל	שם: לא רלוונטי	חתימה:
	כתובת:	
	סלפון:	דוא"ל:

בעלי הזכויות בקרקע	מינהל מקרקעי ישראל	חתימה:
	ת.ד 580, נצרת-עילית 17105	
	טלפון: 04-6453273 פקס: 04-6558211	


עורך התכנית	אד"ר גיאית חדר, אד"ר מיכל בן-שושן	חתימה:
	דרך היין 21, זכרון-יעקב, 30900	
	טלפון: 04-6290133 פקס: 04-6290133	michalbs@bezeqint.net hadari@netvision.net.il

מועד	שם:	חתימה:
	כתובת:	
	סלפון:	דוא"ל:


טבלת שטחים:

מצב מאושר			מצב מצצע		
ייעוד	במ"ר	% - ב	ייעוד	במ"ר	% - ב
שמורת טבע מוכרות	133,300	51.23%	שמורת טבע	209,950	80.69%
בית קברות	16,800	6.46%	בית קברות	30,300	11.64%
תעשייה	11,100	42.31%	שטח ציבורי פתוח	19,950	7.67%
סה"כ	260,200	100%	סה"כ	260,200	100%


תרשים סביבה 1:20,000

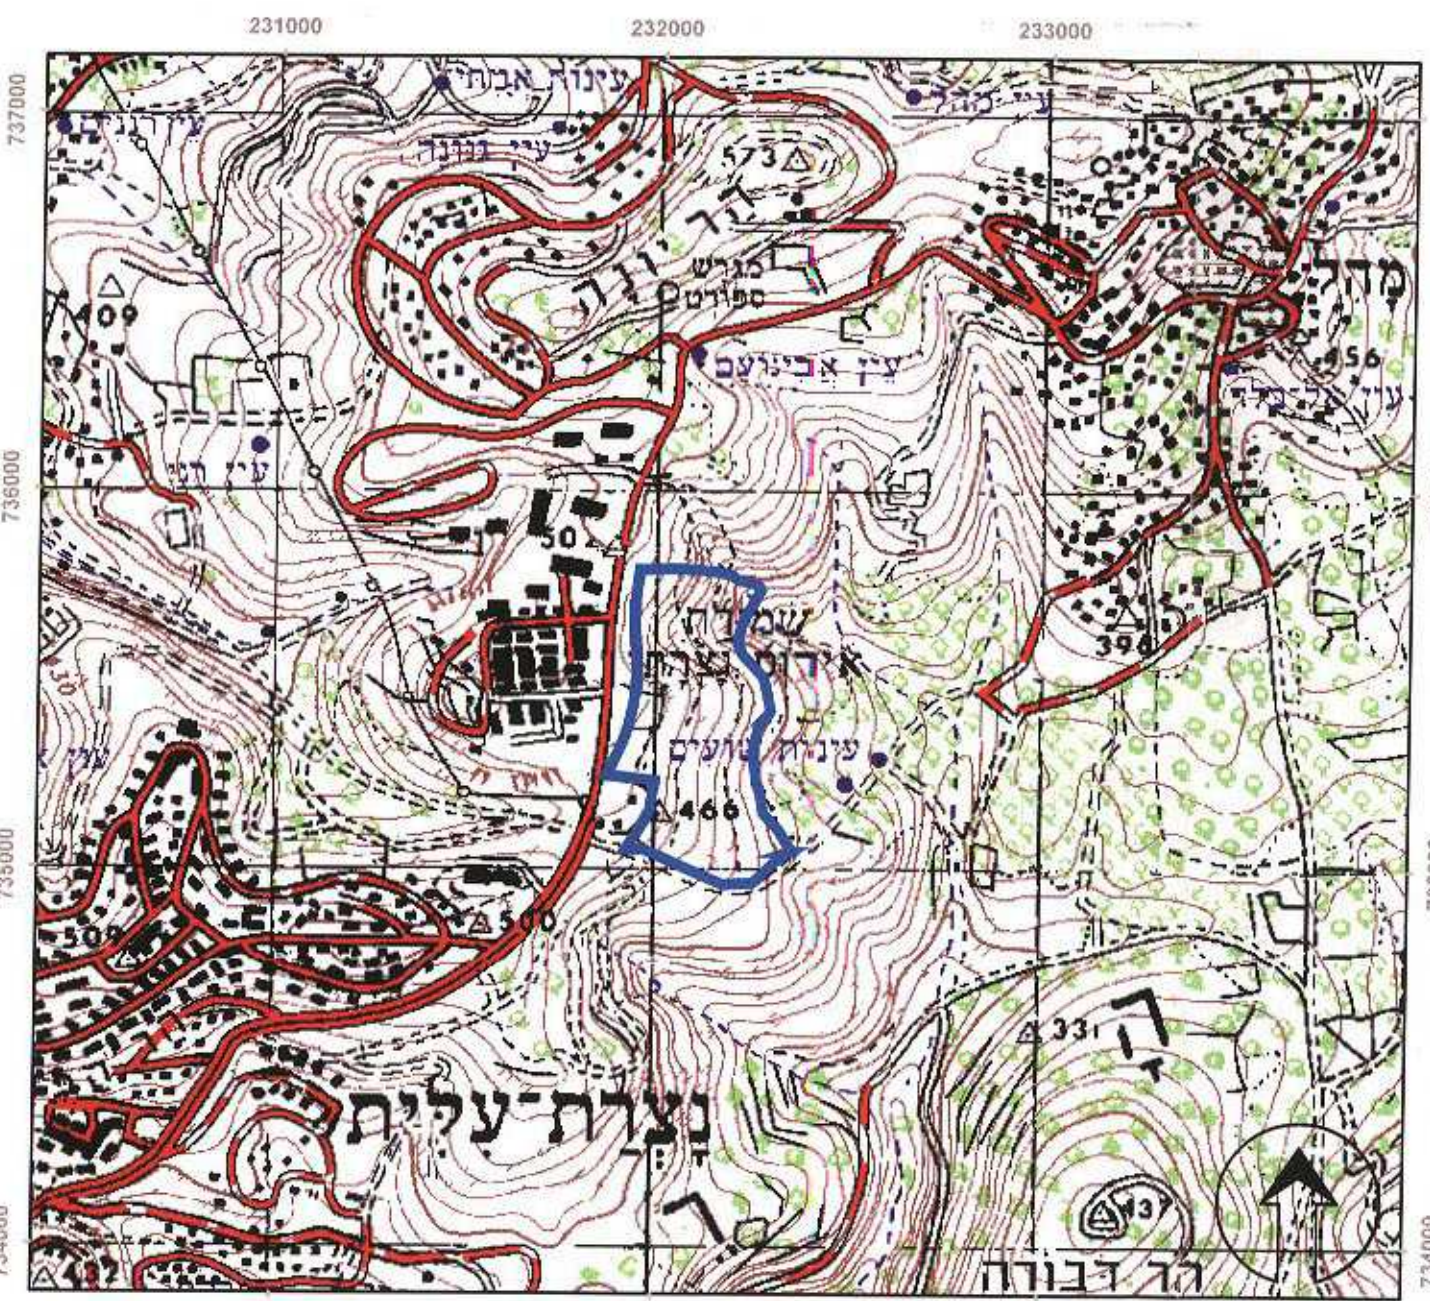

מצב מאושר לפי תמ"א 8 1:12,500

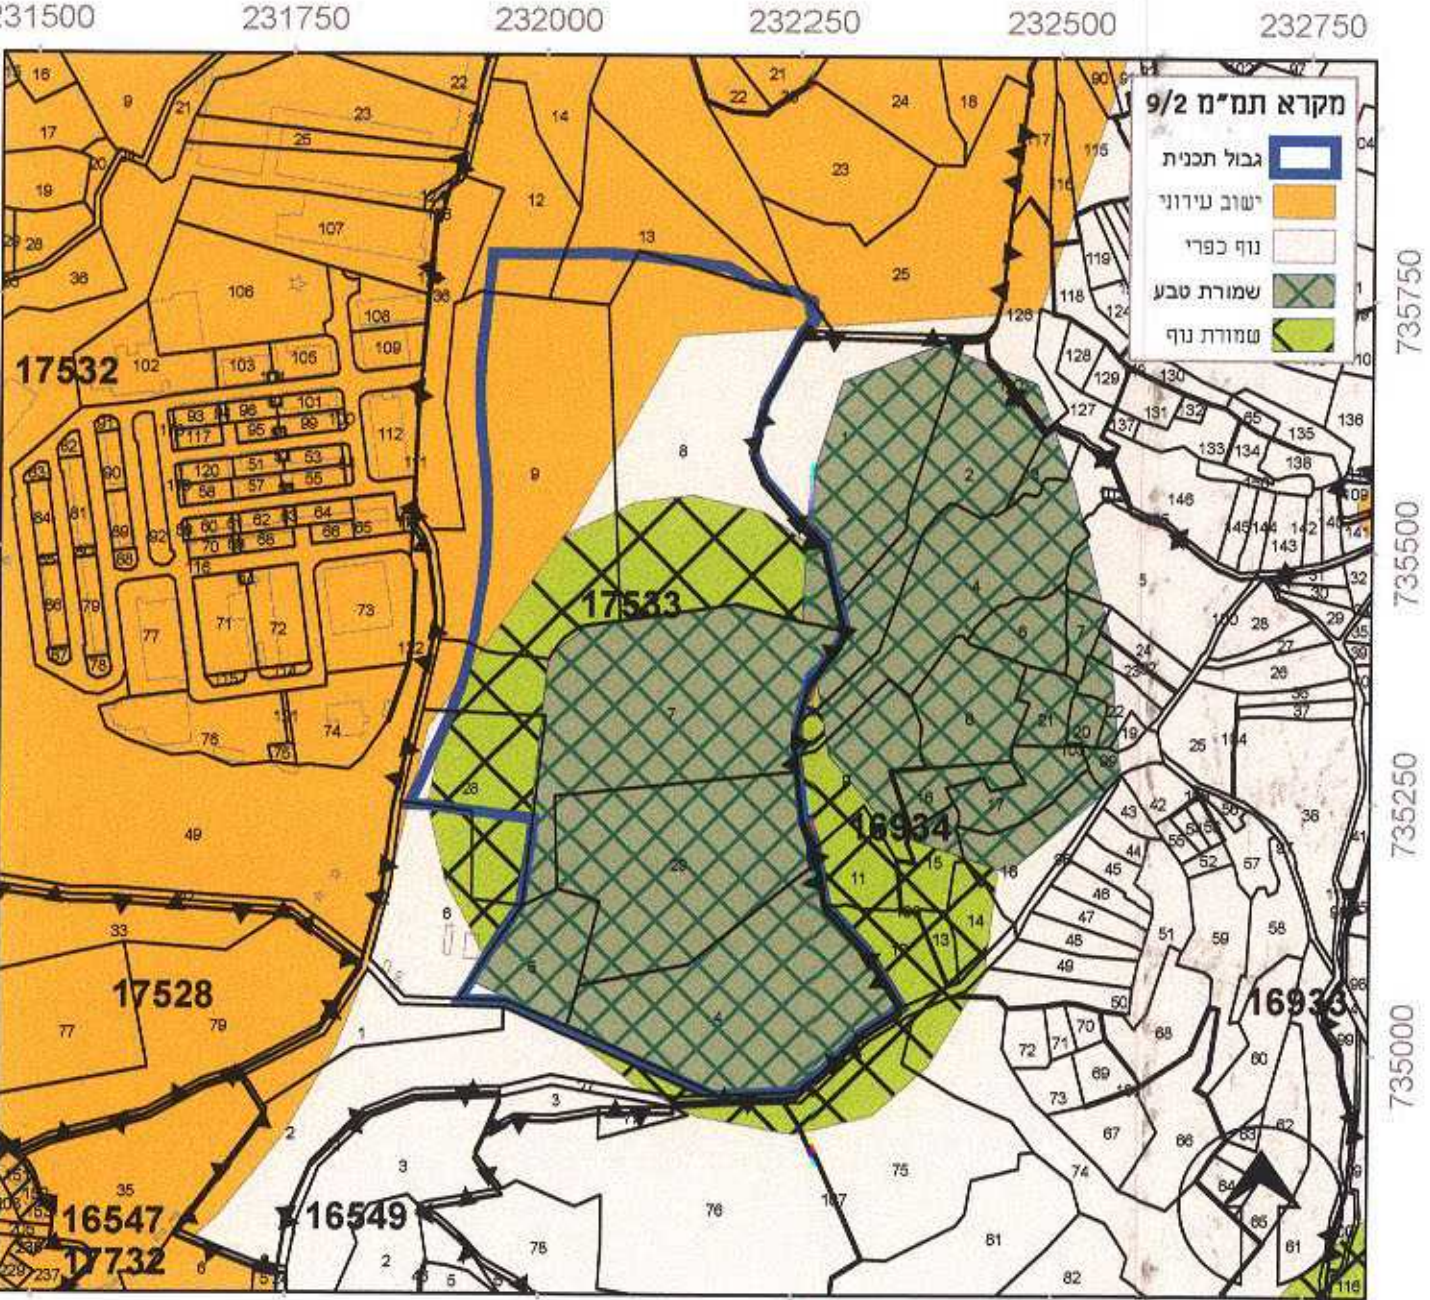

מצב מאושר לפי תמ"מ 9/2 1:7,500

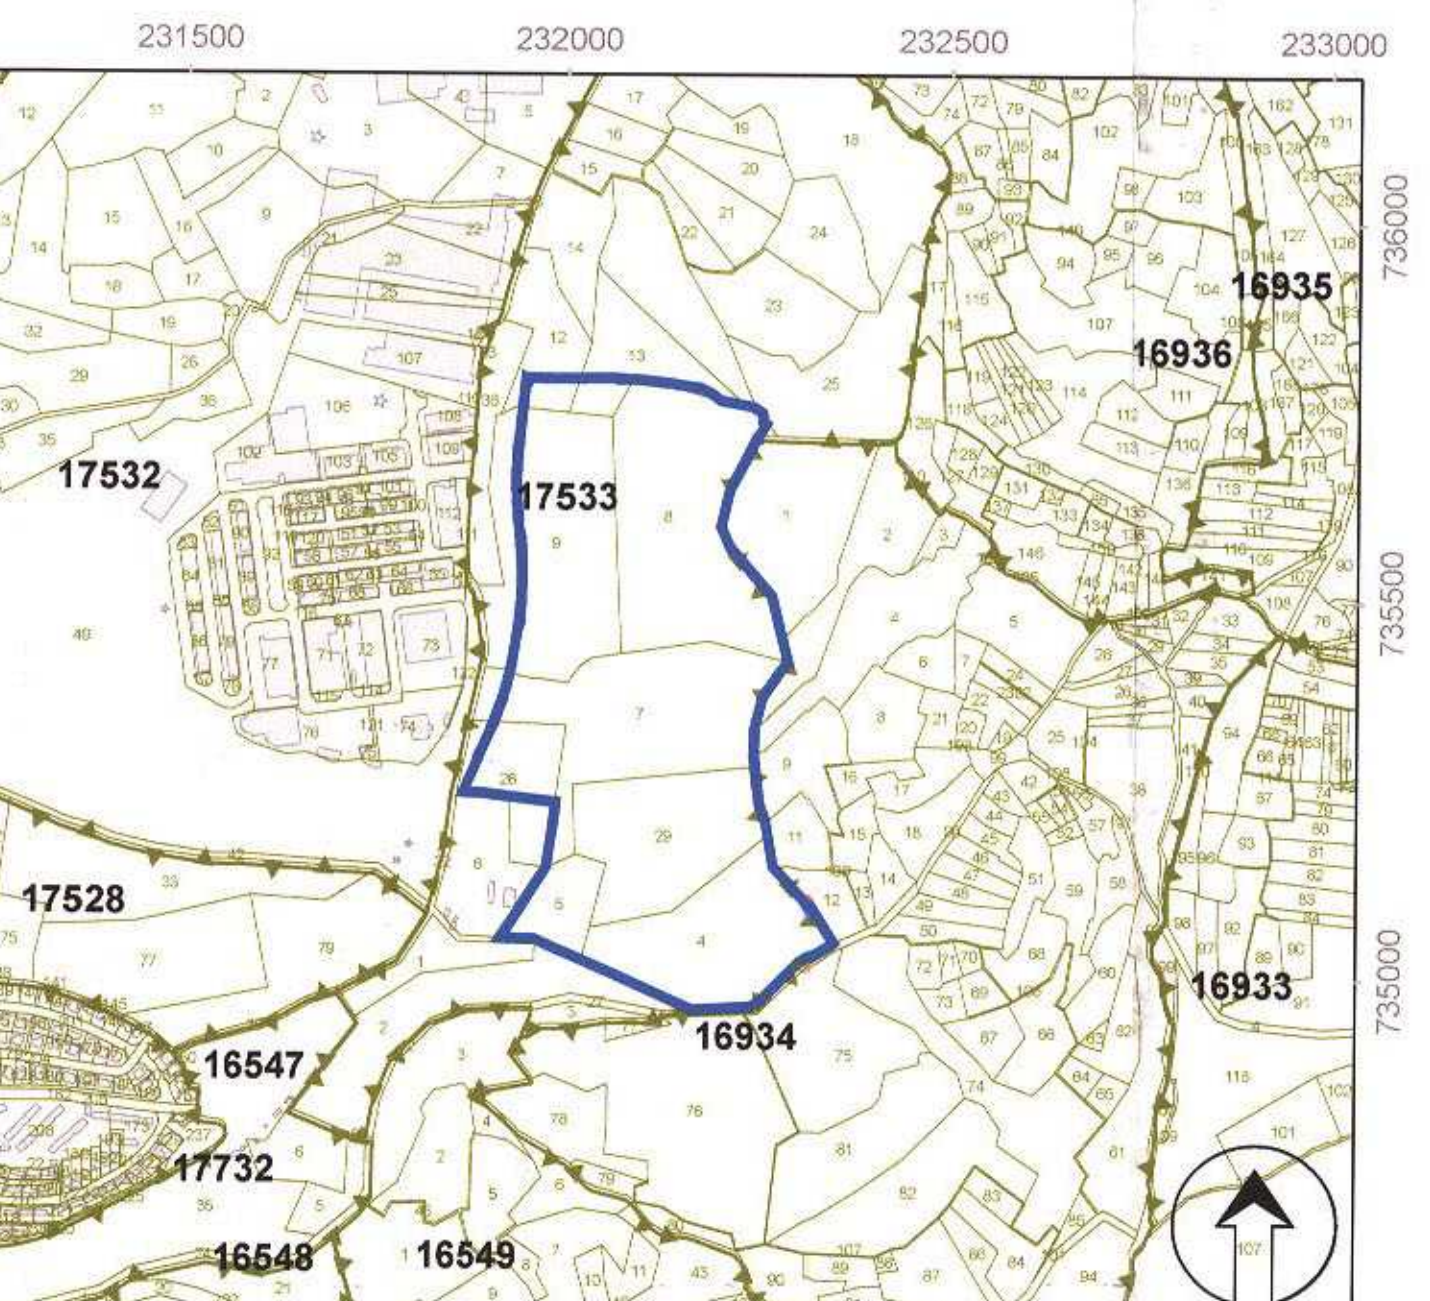

תרשים סביבה 1:10,000