



תכנית מסי ג\16192 יער מסד ארבל

שינוי לתכנית: ג\100, ג\2294,
ג\14823 (מופקדת)

מחוז: **הצפון**
מרחב תכנון מקומי: **גליל מזרחי, גליל התחתון, מרום הגליל, עמק הירדן**

תחום שיפוט מוניציפלי: **מרום הגליל, עמק הירדן, גליל התחתון, אל בטוף מראר, מגדל, עילבון**

שטח התכנית: **11,213.00 דונם**
קנה מידה: **1:10,000**


חידוש לאישור תכנית מס' 16192/06
מס' תכנית: 6214
מס' מיקוד: 17.5.11

איחוד וחלוקה	מסכת ראשית	אופי התכנית
—	ועדה מחוזית	תכנית מתאר מקומית מפורטת

חותמות מוסד התכנון:
משך הפנים מחוז הצפון
תום התכנון והגביה תשס"ח 1965
אישור תכנית מס' 16192/06
תועדה המחוזית לתכנון ובנייה חתומה
ביום 10.12.10
משרד המבחן


שלב: א' מהדורה: א' תאריך: 16.12.2010

תמ"א 22
קני"מ 1:50,000

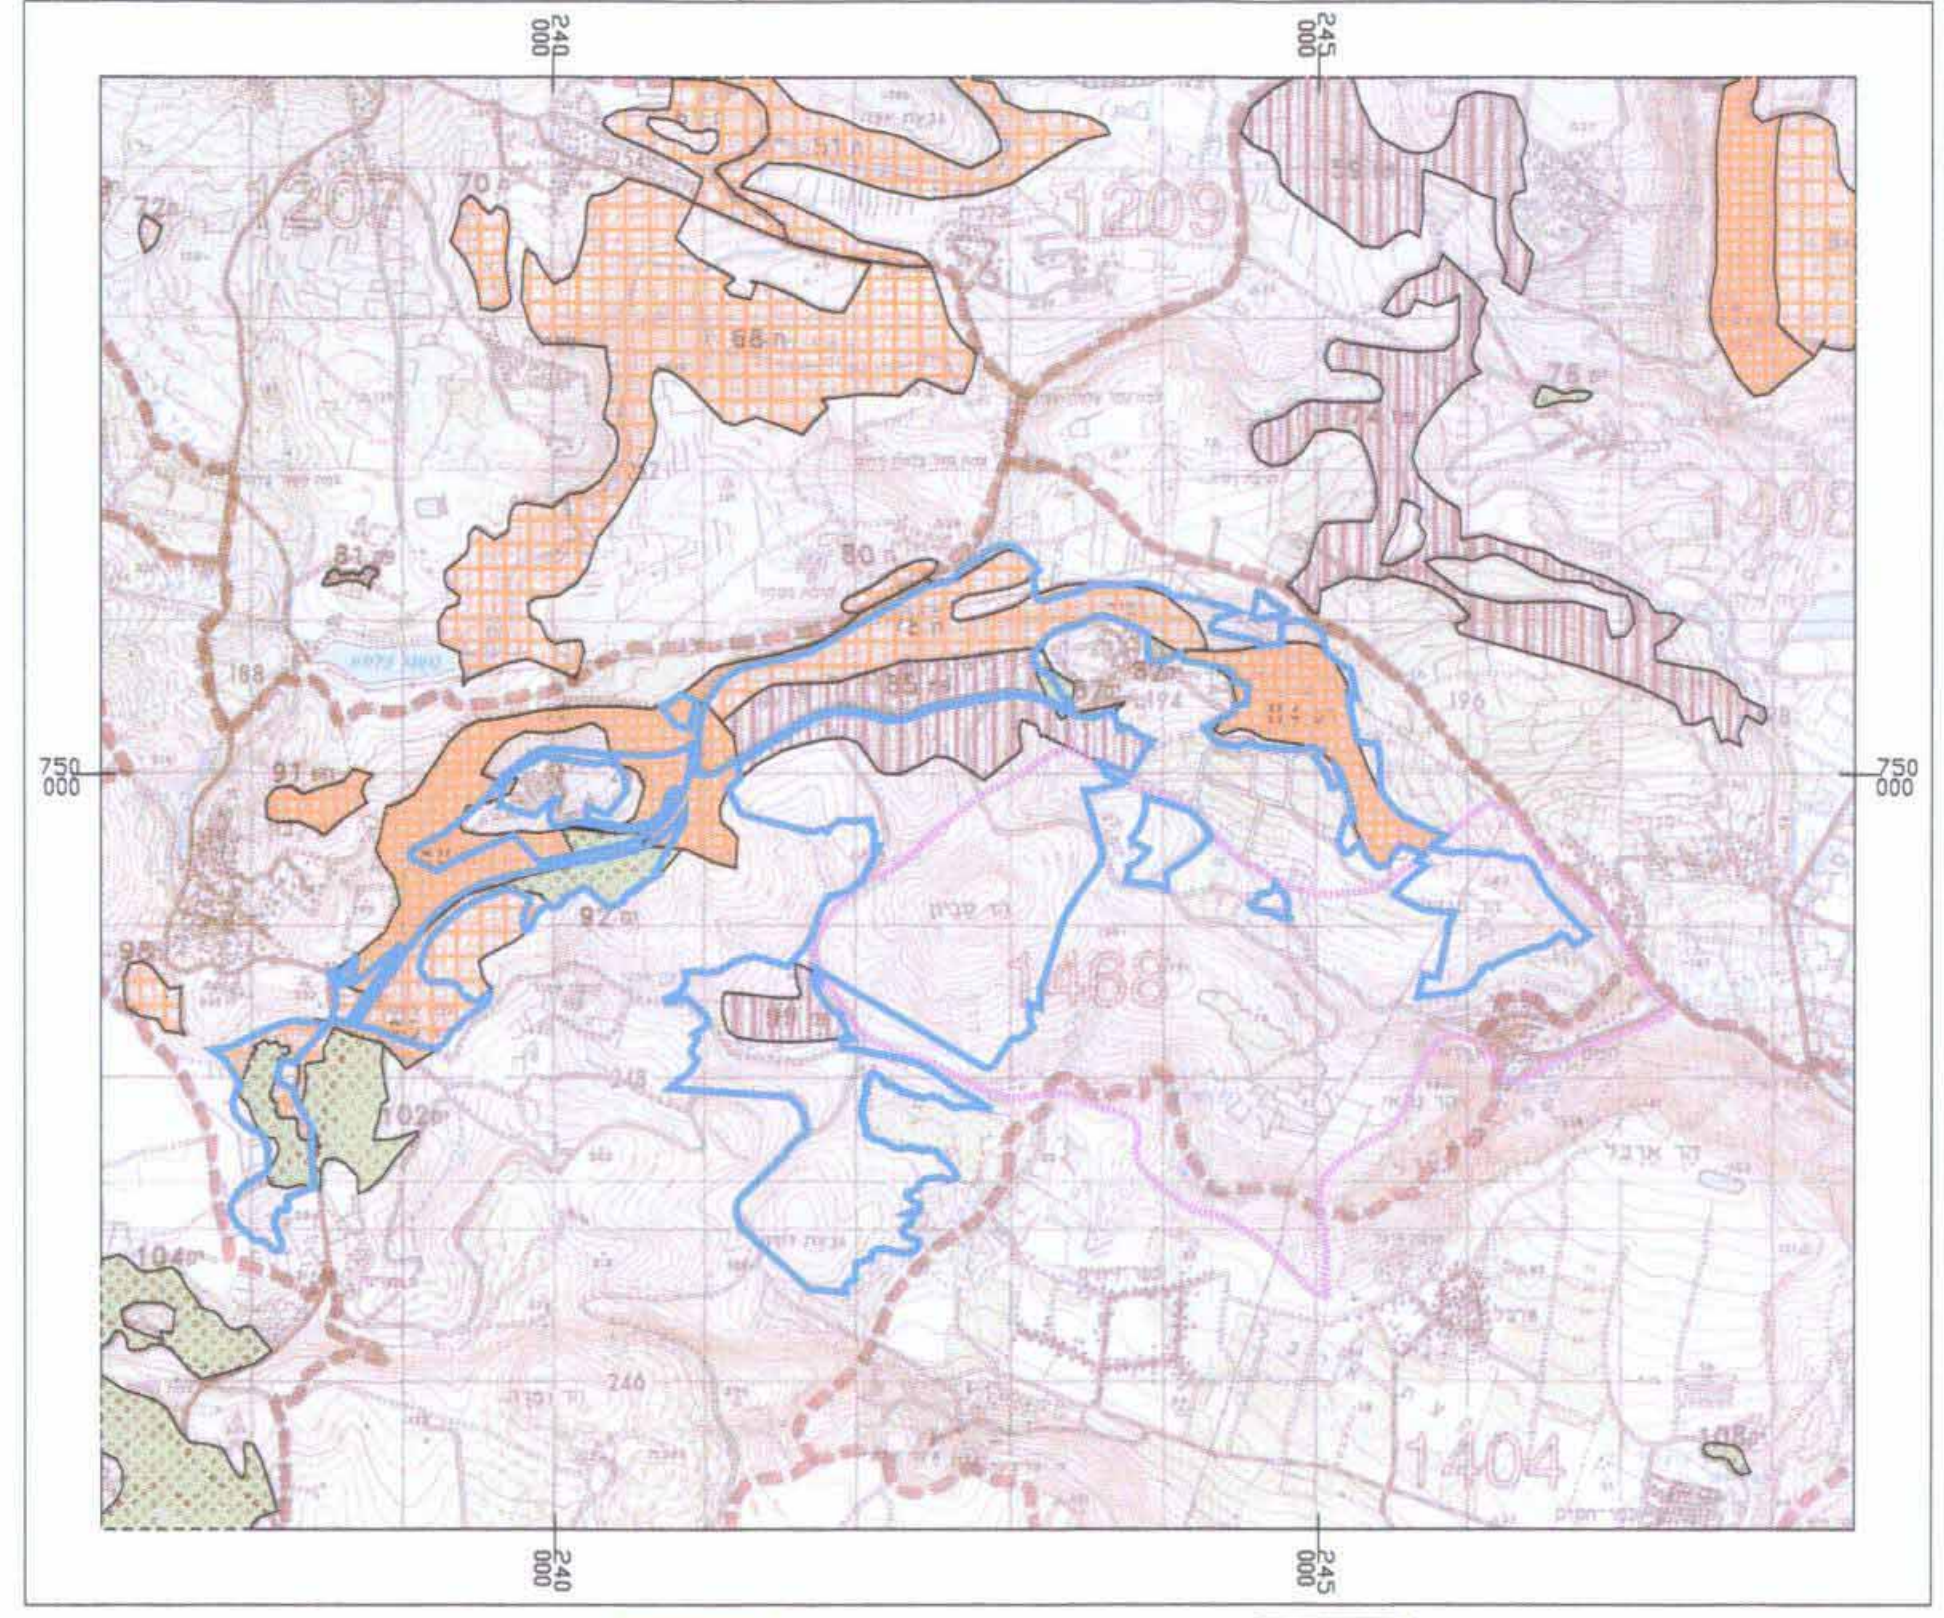


	יער נטע אדם קיים לפי תמ"א 22		יער טבעי לשיפוח
	יער טבעי לשימור לפי תמ"א 22		יער פארק מוצע לפי תמ"א 22
	תמ"א 8		

תרשים סביבה
קני"מ 1:50,000

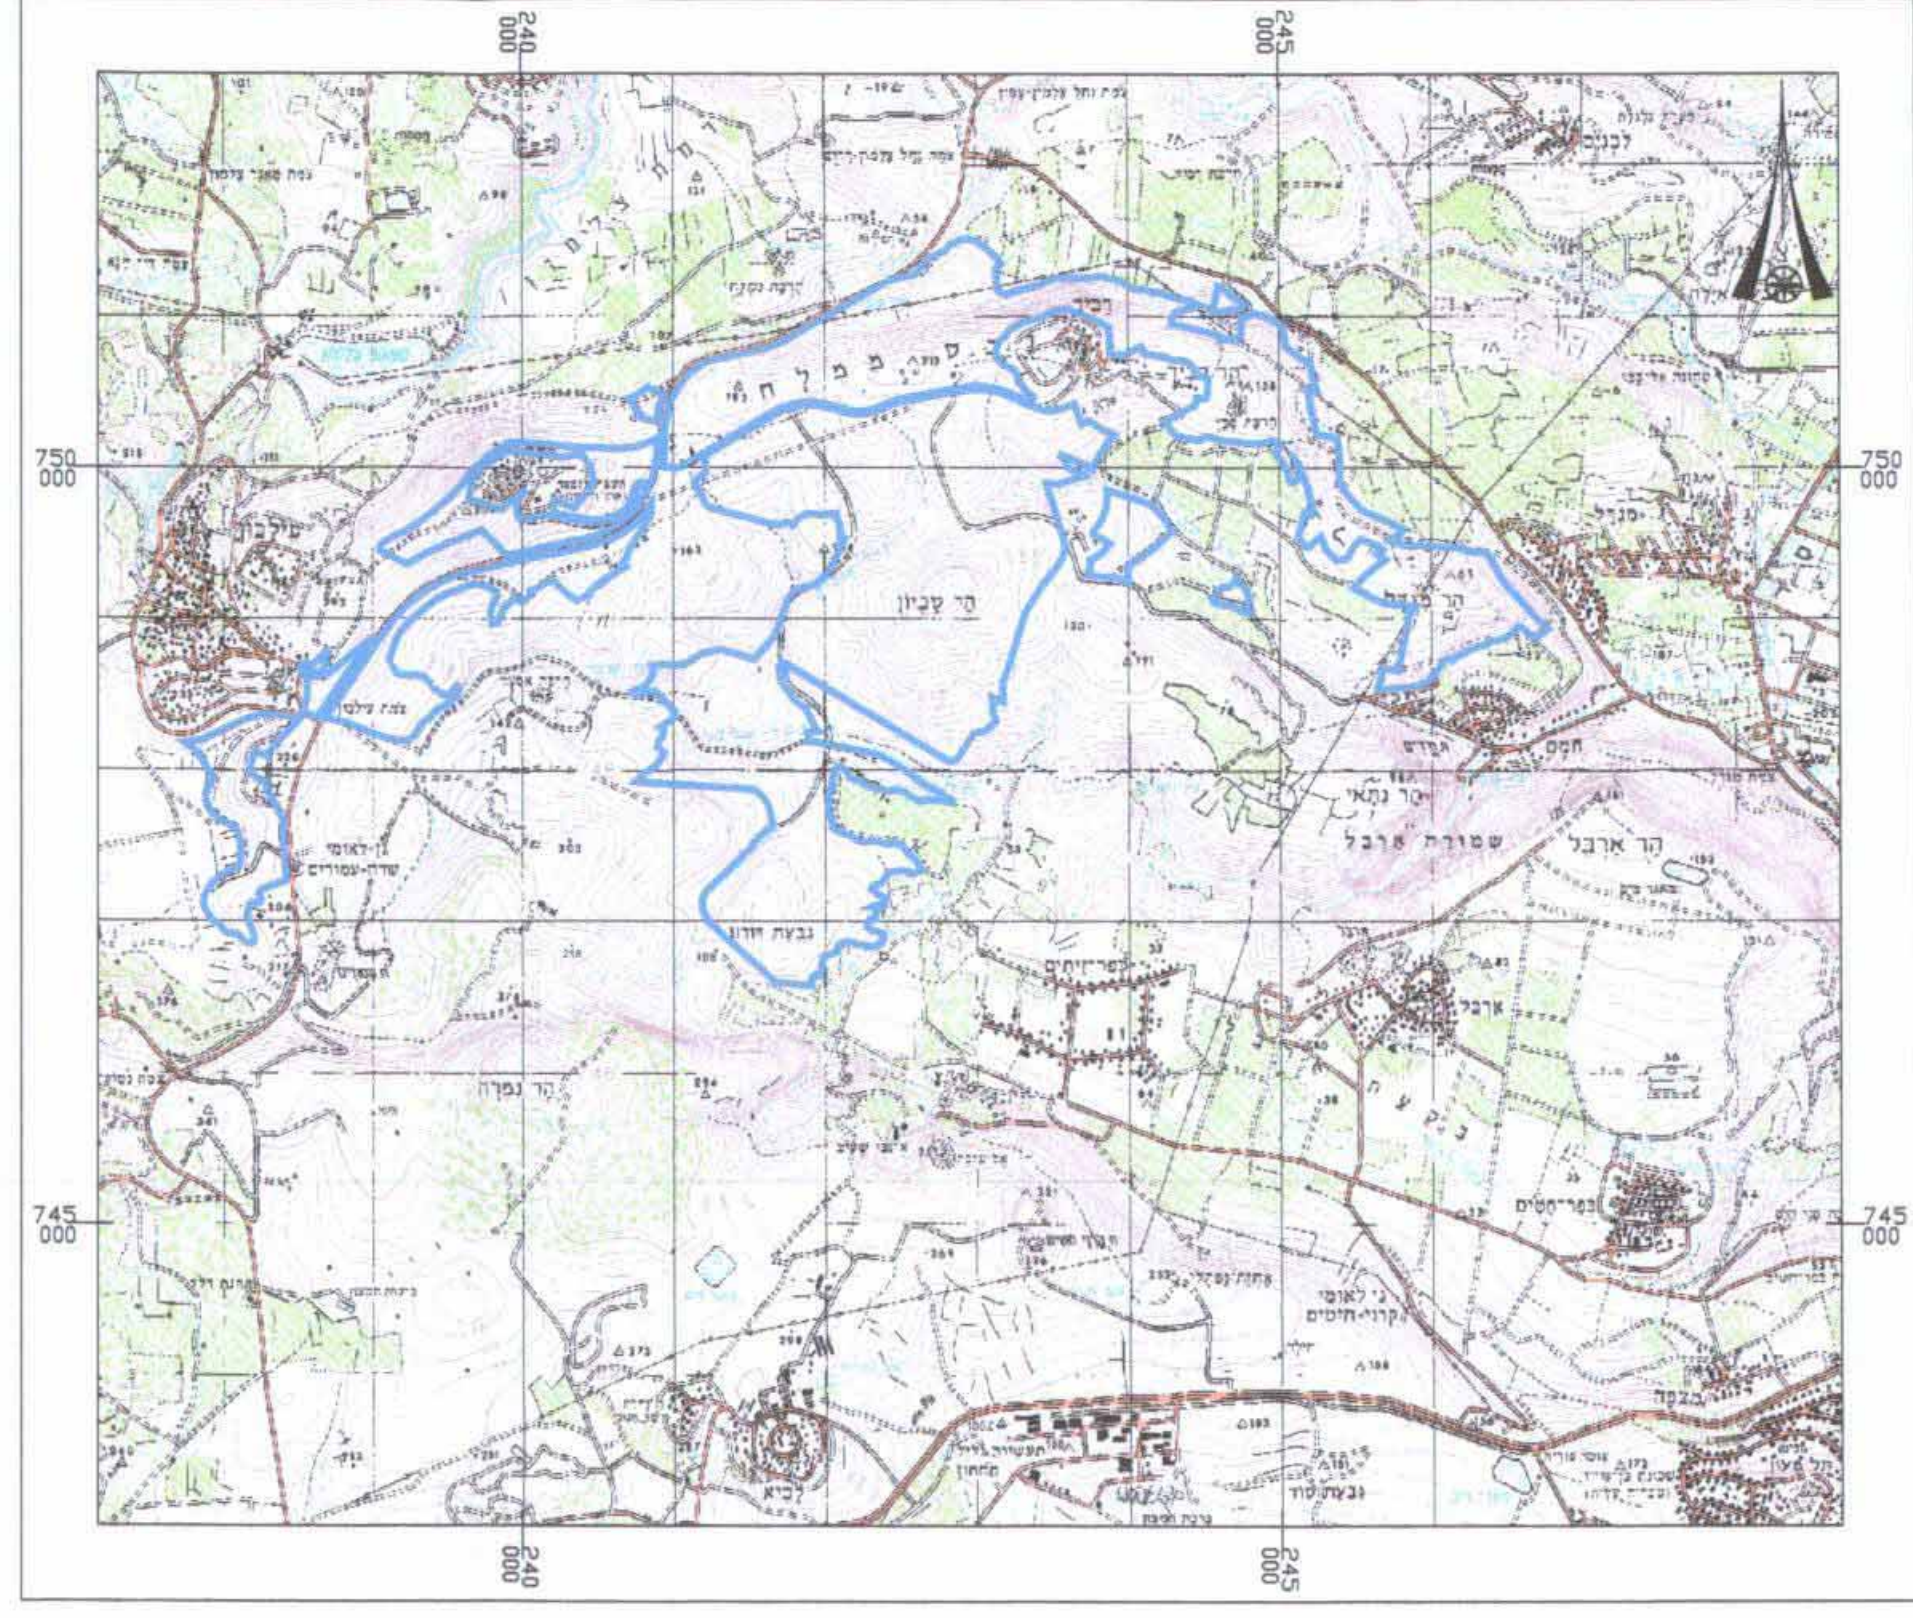

מצב מאושר עפ"י תמ"א 34 בי"ב
קני"מ 1:100,000

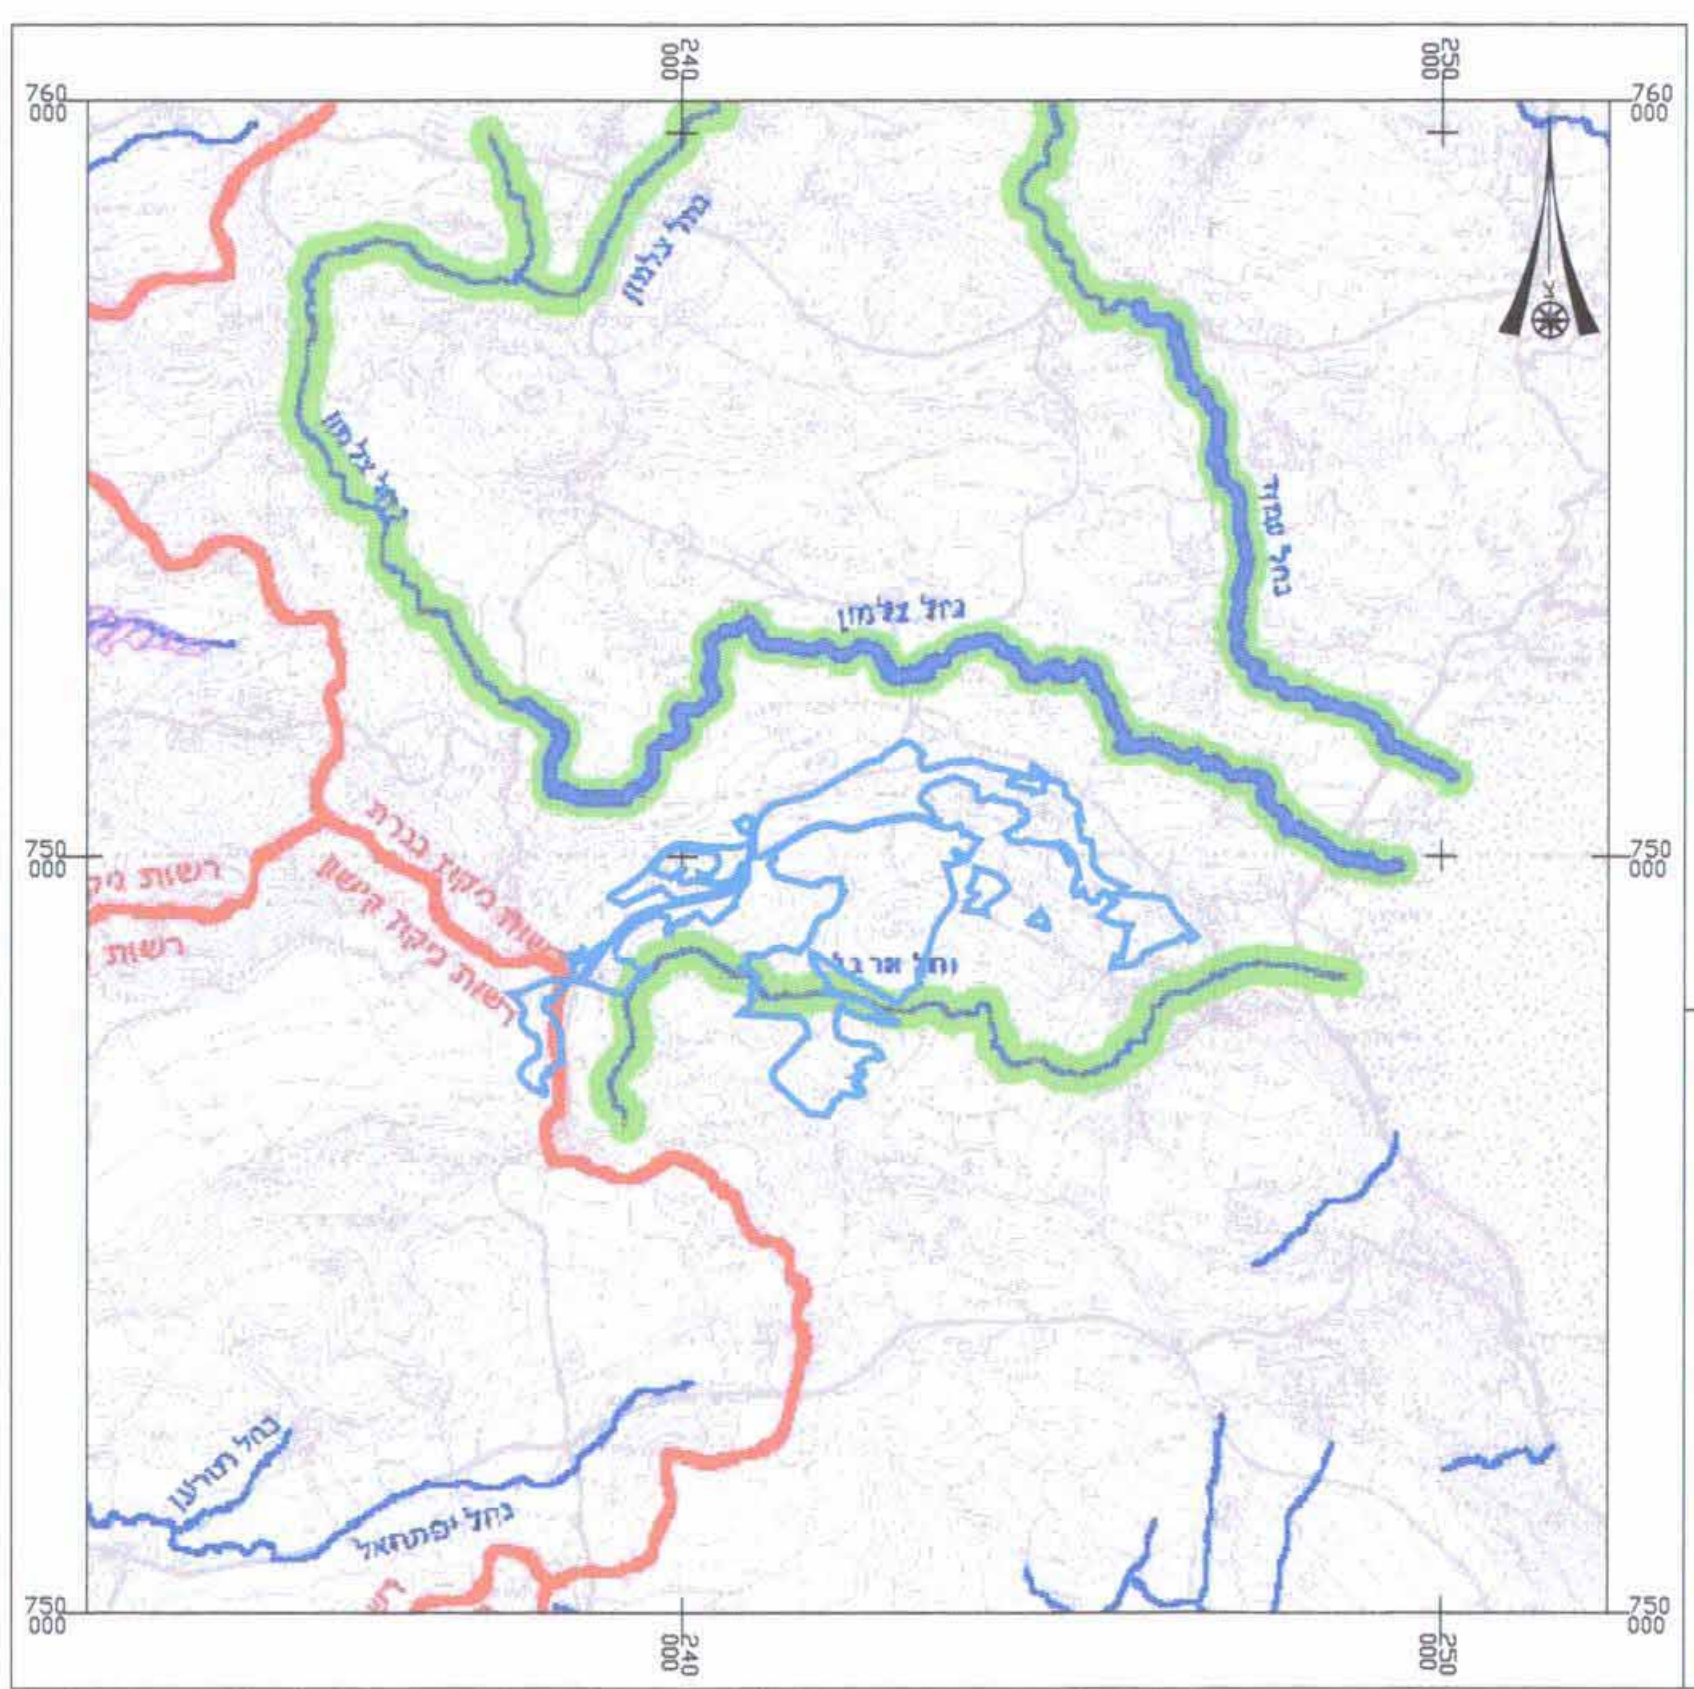

	גבול מחוז משרד הפנים
	גבול רשות ניקוח
	עורק ניקוח ראשי
	עורק ניקוח משני
	נחל וסביבתו
	עורק ניקוח ראשי
	בתחום נחל וסביבתו
	עורק ניקוח משני
	בתחום נחל וסביבתו
	פשט הצפה

נושם	סוג תחום	חלקות בשלמותן	חלקי חלקות
15412	מוסדר		37,48,52,57,58
15413	מוסדר		36-44
15414	מוסדר	1,5	2-4,6-10
15415	מוסדר		1-4,17-18
15416	מוסדר	24	1-2,5,6,13,22,26
15418	מוסדר		1-3,5,9,11,25,93,98
15420	מוסדר		1-4
15421	מוסדר		1-5
15422	מוסדר		1
15423	מוסדר		1-3,7,8
15424	מוסדר		52,53
15457	מוסדר	4-5,7-8,11,13,15,17-21	1-3,6,9-10,12,14,16
15458	מוסדר	2-11,13-18,20-24	1,12,19
15459	מוסדר	2-5,10	1,6-9,11,12
15460	מוסדר	1,23,25-26,46	2,7,9-16,18,21-22,29,31,32,34-36,38,41-45
15461	מוסדר		18,20,23-24,27-28,31,66,73,80
15462	מוסדר		60,74,76,81-82,85,92-104,169-172
15463	מוסדר	8,13	1-7,9-12,14-20,24,27,52-54,60-62
15464	מוסדר	1-6,60	8,23-24,64
15597	מוסדר		2-3,6
15598	מוסדר		26,28-34,39-56
15599	מוסדר	24-26	1,21-23,27-29,31
15600	מוסדר		36-42,47-48,51-52,77
15601	מוסדר	2,4,6-9	1,3,10-14,26,29,32
15602	מוסדר		71-73,75,77,79
15603	מוסדר	18	2,5,16,19-24
15612	מוסדר		9,8,37
15613	מוסדר	4-9,14	10-13,15-18
15614	מוסדר		22-25
17309	מוסדר	5,7,14-20,22-25	2-4,6,8-14,21,36-38
17310	מוסדר	1-2,5-7,9-11,13,15-16,18-21,24-25,27-34,36-38,50-51,66-68,70-71,73-76	3-4,8,17,22-23,26,35,39-44,49,52-58,60-62,64-65,69,72
17311	מוסדר	2-31,33-34,53,86,91,93-95	1,32,35,38-40,47-52,54-55,57-58,68,73-74,78,80-83,87,90,92
17319	מוסדר	18,143,148,152	1-17,19-29,31-32,35-38,40-47,67,94-96,108,141,142,144,147,148
17320	מוסדר	1-9,13,22,24-25,27-29,31-36	10-12,14-21,23,26,30,37-38
17321	מוסדר	6,12	2-5,8,10-11,13
17324	מוסדר	2,7,20,35	1,3-6,8-12,18-19,21-22,36,39
19373	מוסדר		42,45

שמות וזהויות:	שם: המרו המימון לישראל מחוז צפון	שם: ירום התכנית	שם: מנהל תכנון
שם: ירום התכנית	כתובת: דרך גליל 30 ת.ד. 45 מרת חיים מס' 04-8470283	שם: מנהל תכנון	שם: מנהל תכנון
שם: מנהל תכנון	שם: מנהל תכנון	שם: בעל הזכויות בקרקע	שם: בעל הזכויות בקרקע
שם: בעל הזכויות בקרקע	שם: מנהל תכנון	שם: עורך התכנית	שם: עורך התכנית

שם היעוד	שטח מ"ר	אחוזים	שטח ע"מ	שטח בודנ"מ	אחוזים
מרחב חקלאית	3,411.00	29.91	4.51	501.00	4.51
שטח לאומי	1,836.00	16.36	38.33	4,300.00	38.33
שטח נטע אדם קיים	444.00	3.96	4.81	540.00	4.81
יער פארק מוצע	1,500.00	13.37	31.42	3,524.00	31.42
יער טבעי לשימור	1,157.00	10.35	11.10	1,245.00	11.10
יער טבעי לשיפוח	1,176.00	10.48	9.12	1,023.00	9.12
דרך מאושרת	80.00	0.71	0.71	80.00	0.71
מחצבה	455.00	4.06			
סה"כ	11,213.00	100.00	11,213.00	11,213.00	100.00